



DATI DI TRACCIAMENTO

V1	1475519.474 4352110.790	V2	1475534.006 4352087.013	V3	1475558.609 4351866.010
V 2					
A	33.500	L	11.223	Tau	3.215
TI	7.483	Tc	3.742		
C1					
R	100.000	Ac	18.651	T	16.422
Sv	32.553	Cr	32.409		
V 2					
A	33.500	L	11.223	Tau	3.215
TI	7.483	Tc	3.742		

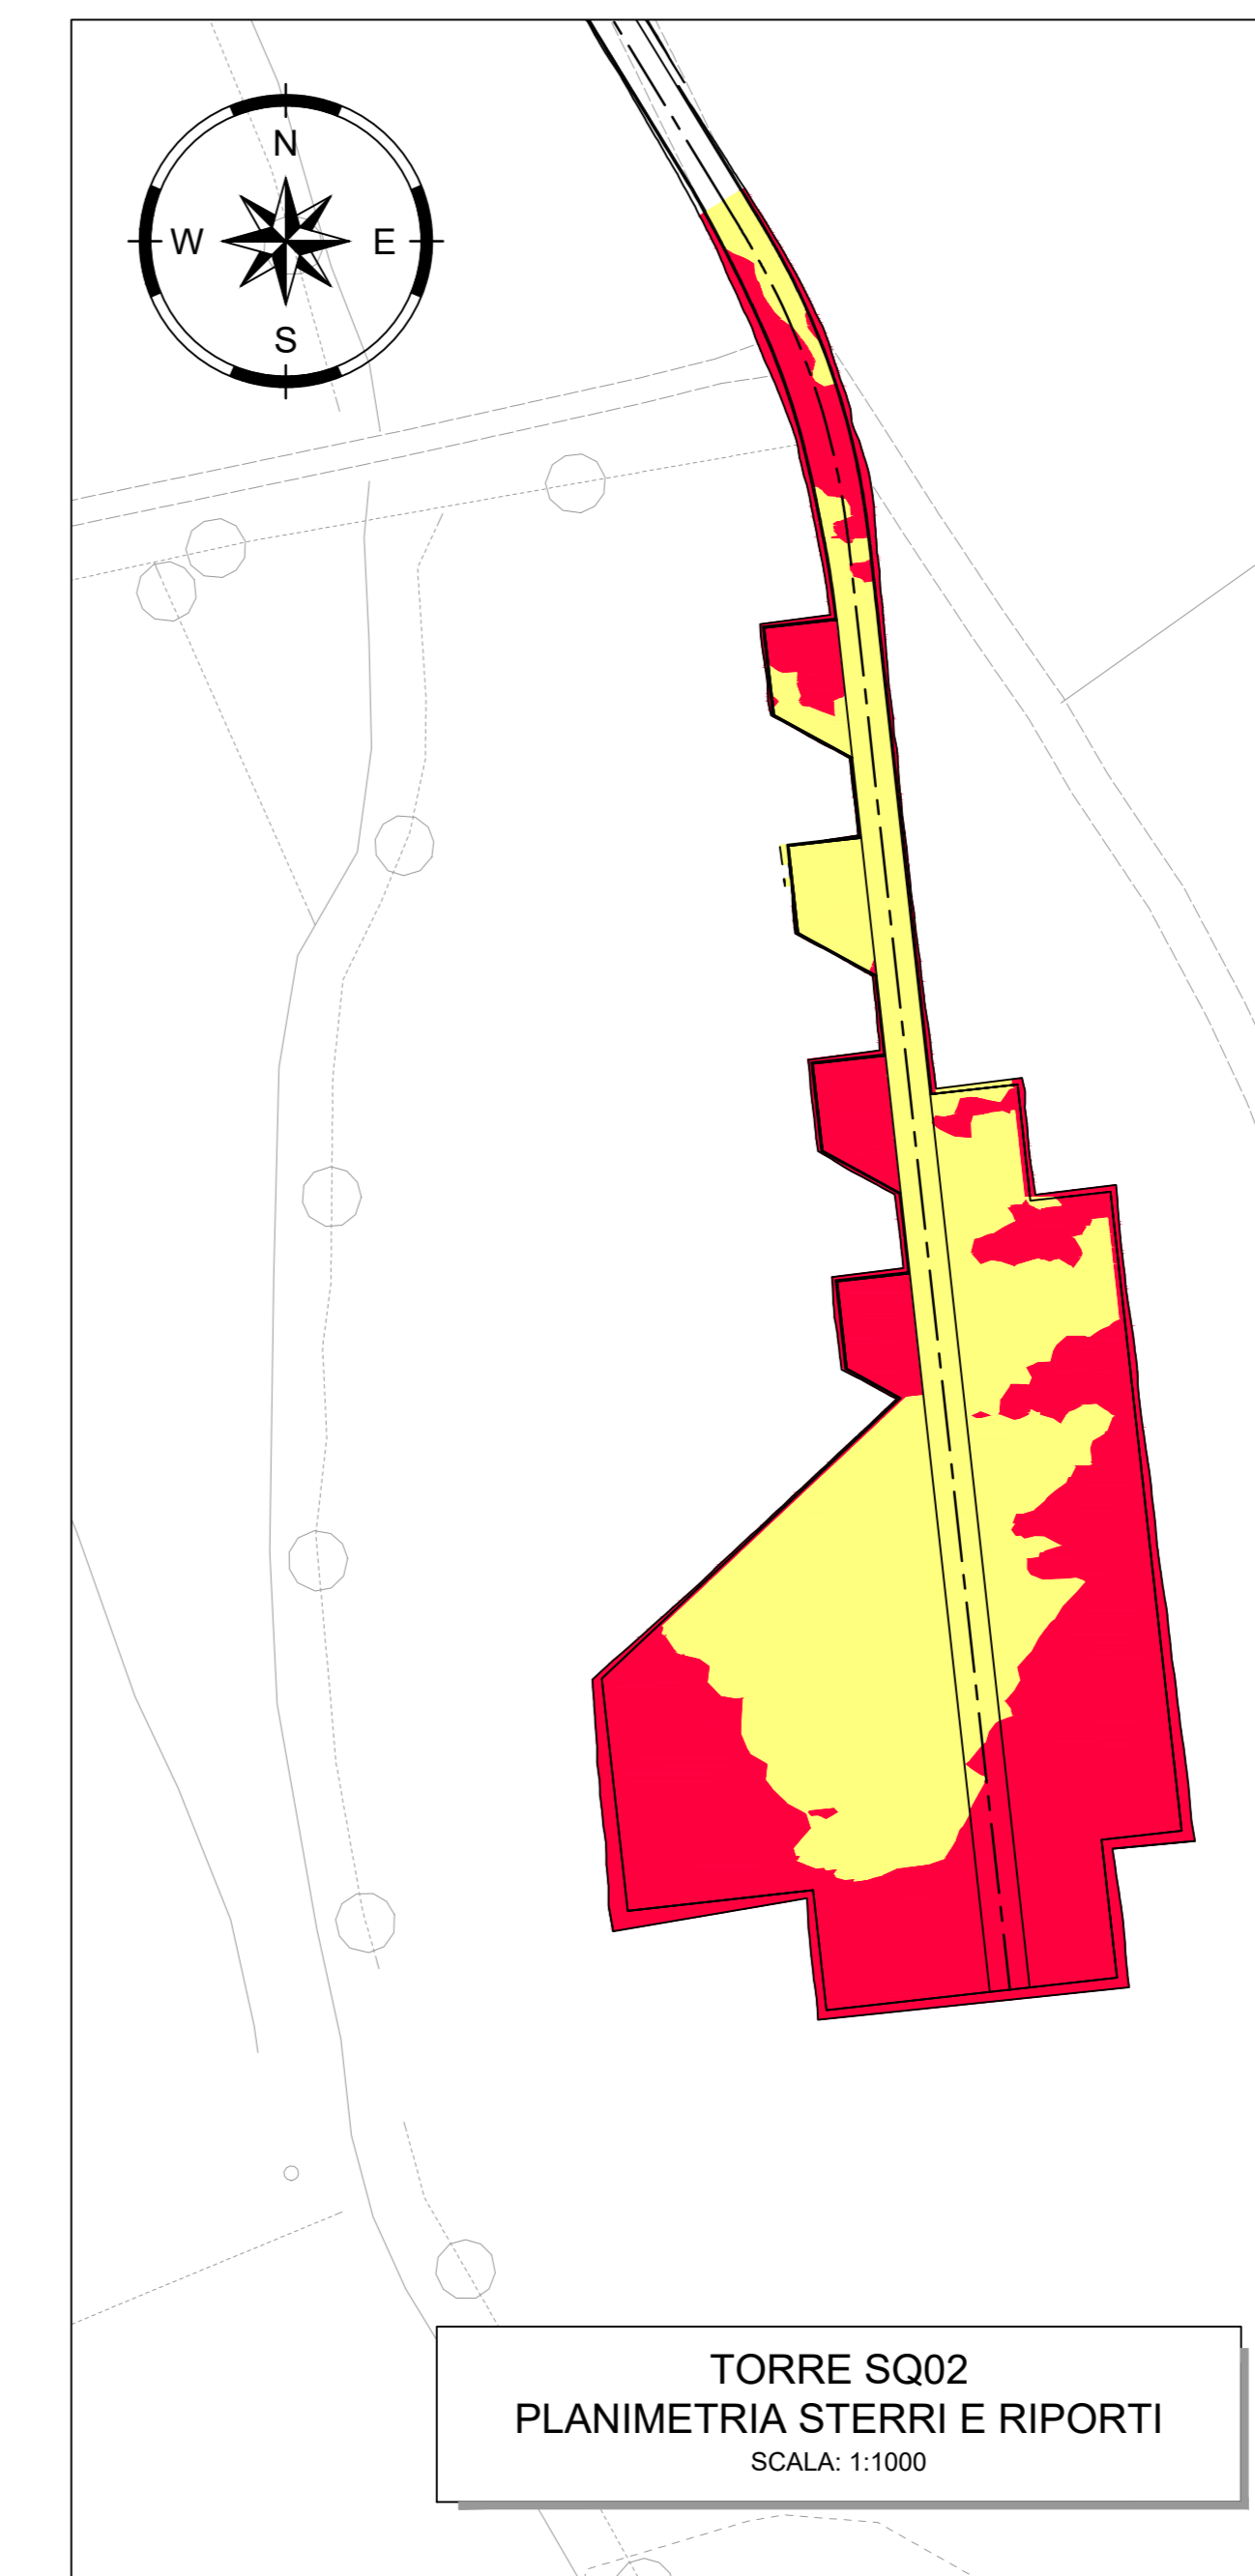


LEGENDA MOVIMENTI DI TERRA

	AREA DI INTERVENTO IN RIPORTO
	AREA DI INTERVENTO IN STERRO

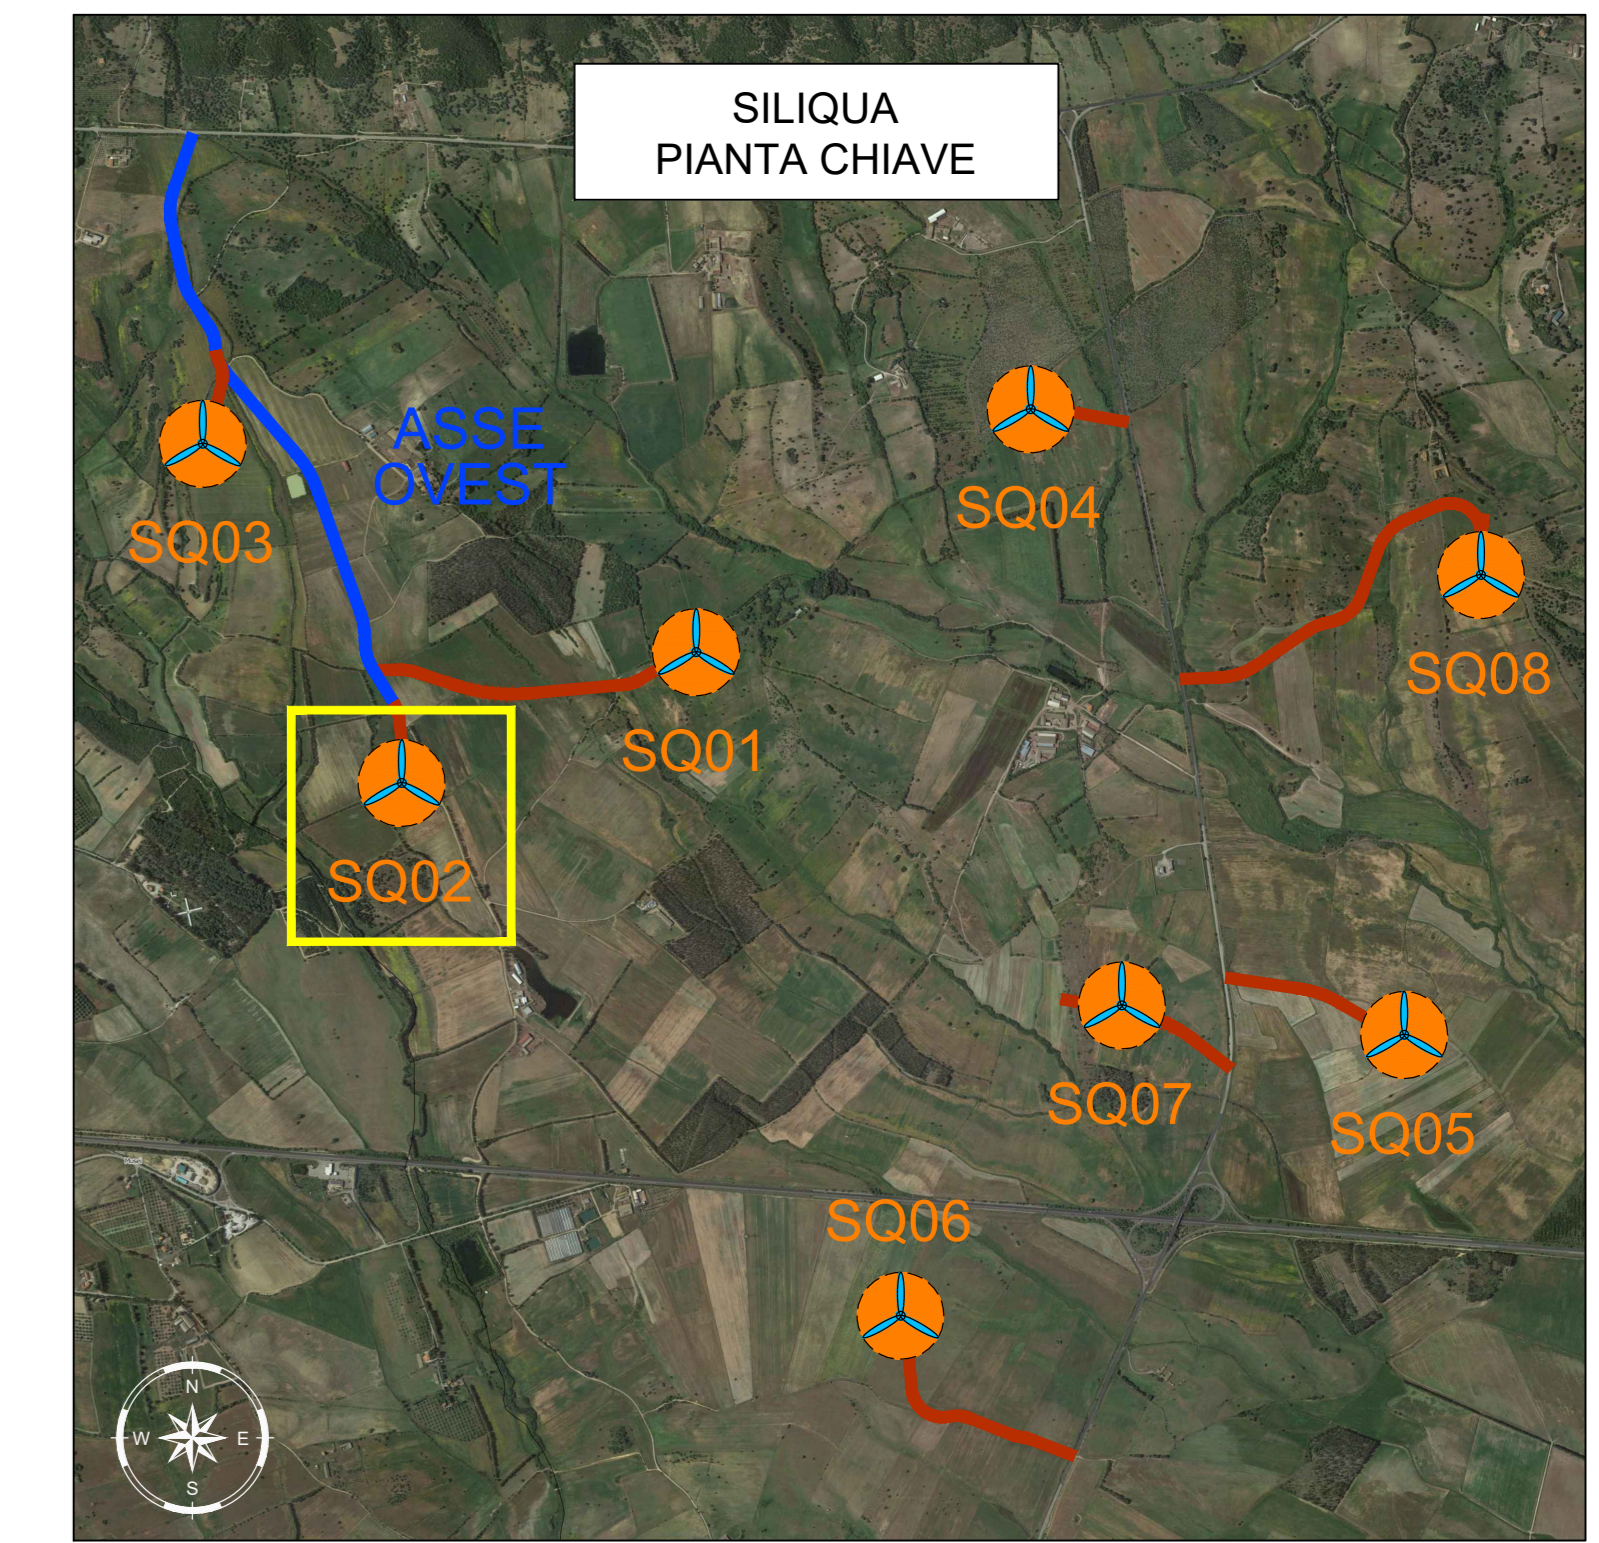

LEGENDA PIANTA CHIAVE

	PIAZZOLA CON ROTORE EOLICO
	PISTA DI ACCESSO ALLA PIAZZOLA
	VIABILITA' ESISTENTE DA ADEGUIARE

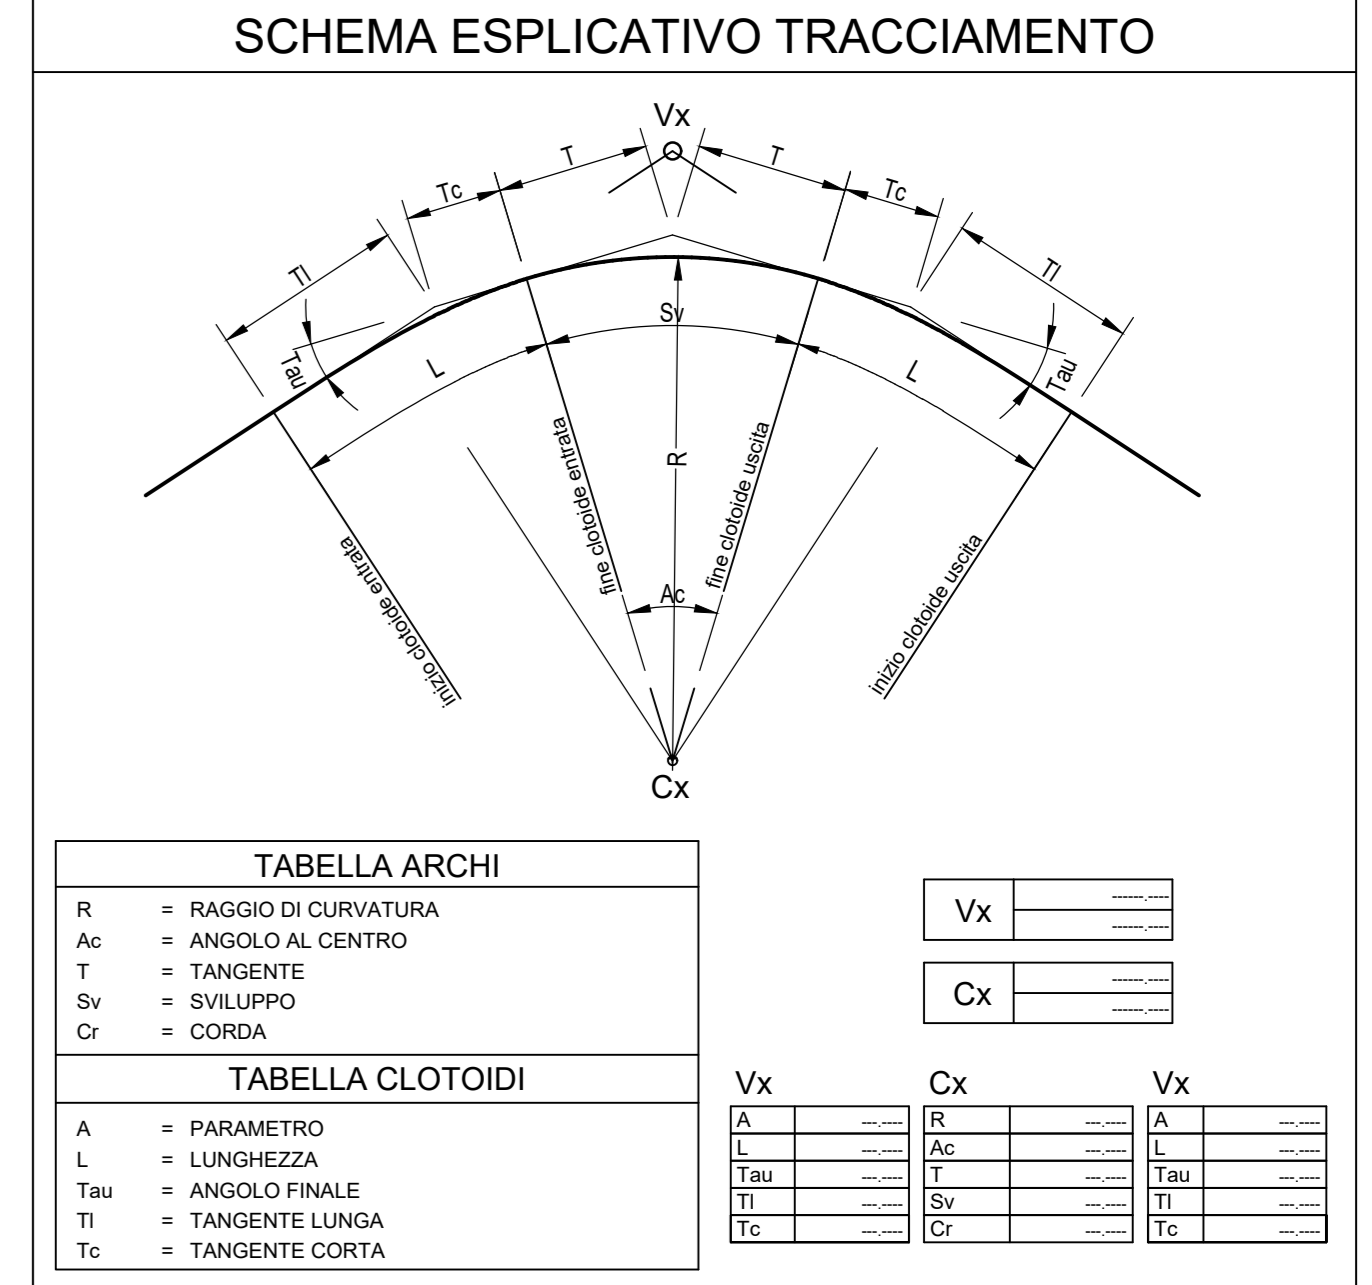

Montana	Montana S.p.A. - Via S. Maria Maddalena, 1 - 20123 Milano Tel. +39 02 574911 - Fax +39 02 574912 www.montana.it	SILQUA S.R.L.	Via Angelo Fumagalli 6, 20123 Milano C.F. 12512360962	SILQUA S.R.L.	Via Angelo Fumagalli 6, 20123 Milano C.F. 12512360962
Progetto:	ING. LAURA CONTI	Disegnato da:	ING. LAURA CONTI	Data:	11.02
Opera:	SILQUA WIND - IMPIANTO EOLICO DA 52,8 MW Località Tanca Romita - SP88 - SS136 per Musei Comuni di Silqua e Musei - Sud Sardegna				
Sito:	SQ02 - PLANIMETRIE				n. 10
N. 10	2010_1110_SIL_P0_10102_REV.02 PLANIMETRIE				1/500
E' vietata la riproduzione di questo documento senza preventiva autorizzazione scritta della Montana SPA.					