

LEGENDA MOVIMENTI DI TERRA

- STERRO
- RIPORTO

LEGENDA PROFILO LONGITUDINALE

LIVELLETTA

- DELTA ALTIMETRICO TRA VERTICI (m)
- DISTANZA ORIZZONTALE TRA VERTICI (m)
- PENDEZZA LONGITUDINALE TRA VERTICI (%)


RACCORDO ALTIMETRICO

- PROG= DISTANZA PROGRESSIVA DEL VERTICE (m)
- QUOTA= QUOTA DEL VERTICE (m)
- R RAGGIO PARABOLICO DEL VERTICE (m)
- T1 TANGENTE 1 (m)
- T2 TANGENTE 2 (m)
- SV LUNGHEZZA DEL RACCORDO IN PROIEZIONE ORIZ. (m)
- DP DELTA PENDENZA (%)

GEOMETRIA DEL RACCORDO PARABOLICO

INFORMAZIONI GRAFICHE

- PROFILO DI PROGETTO
- LIVELLETTA DI PROGETTO
- PROFILO TERRENO ESISTENTE
- DELTA QUOTA PROGETTO/TERRENO

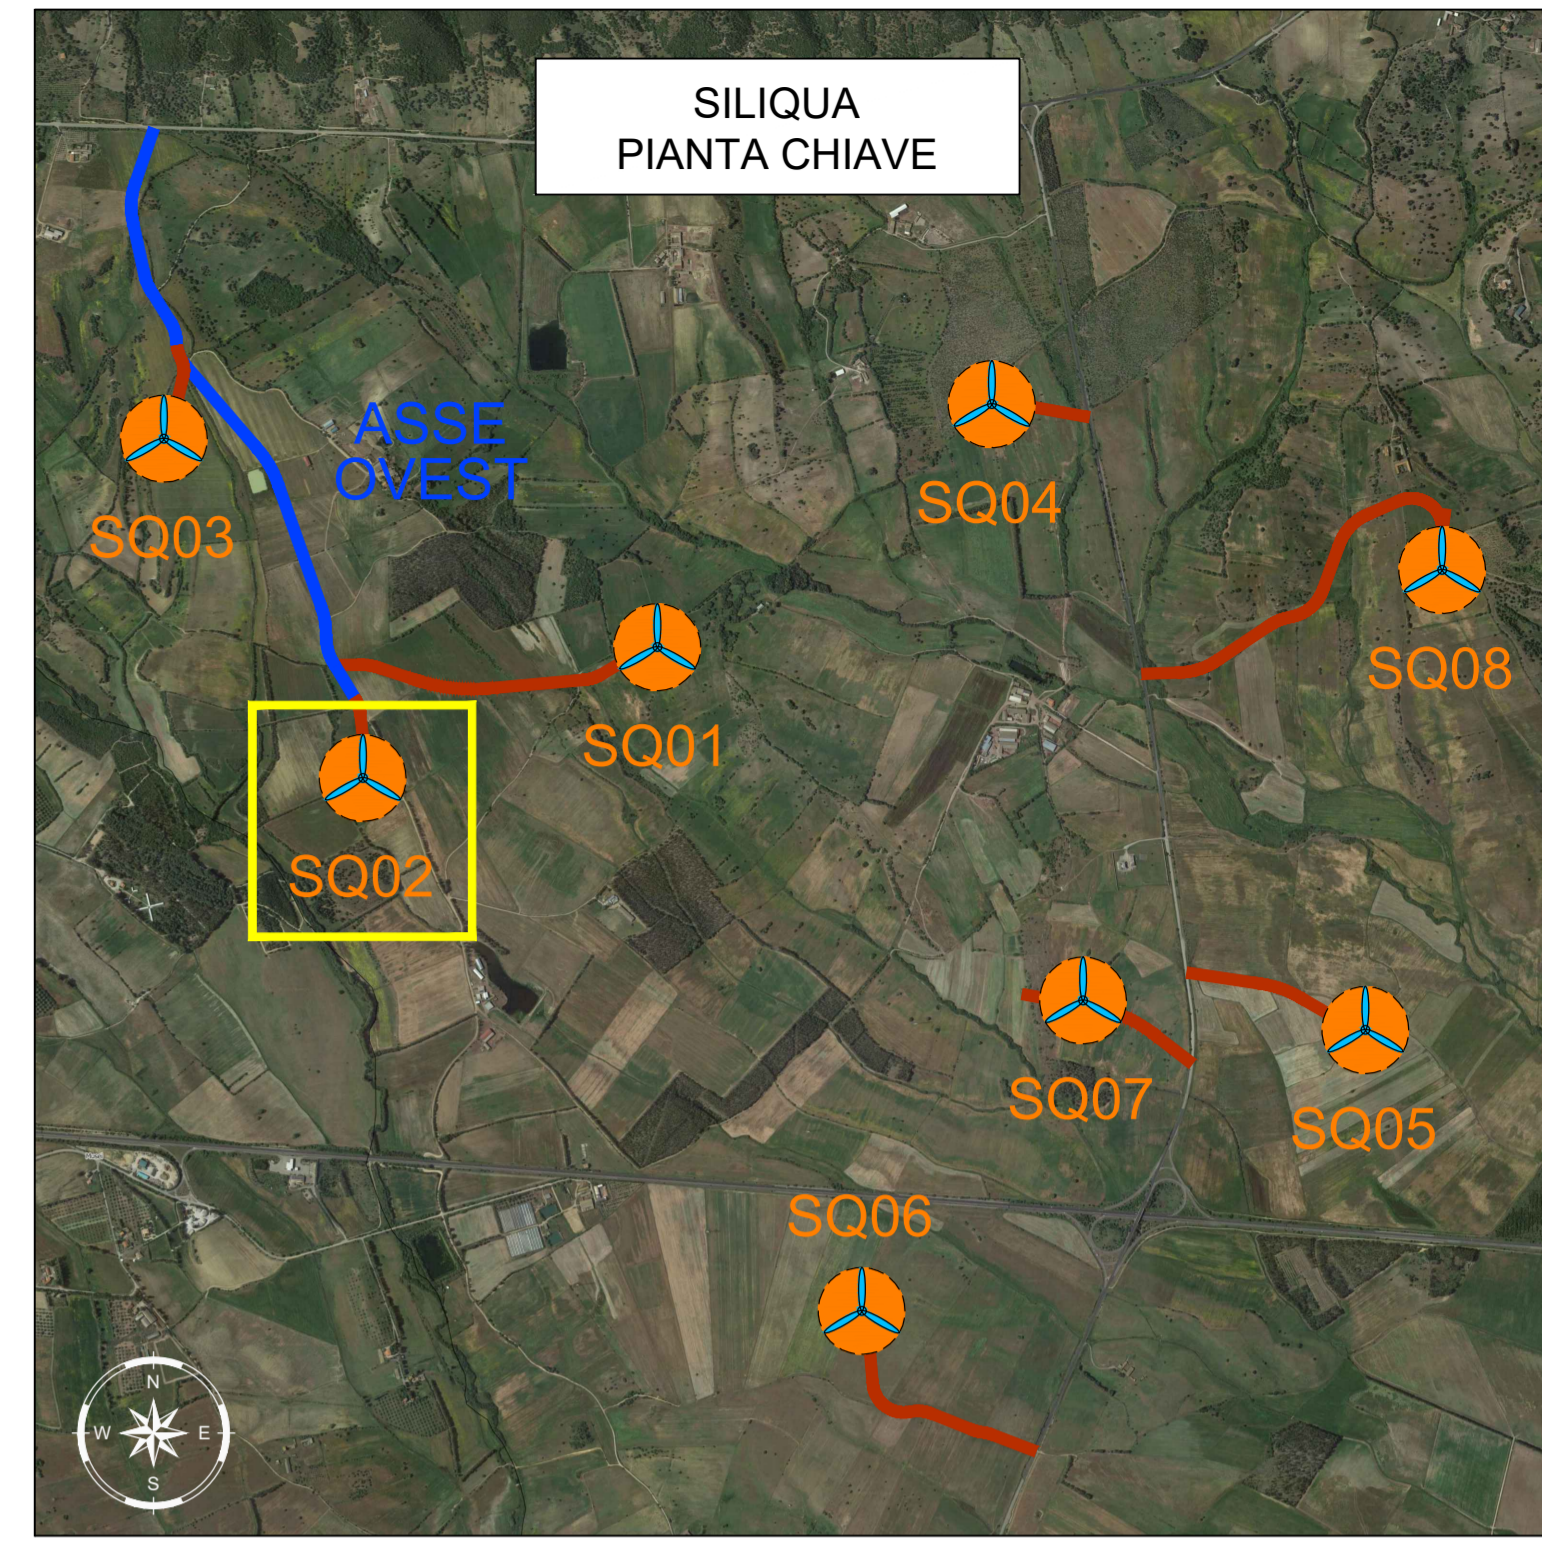

LEGENDA PIANTA CHIAVE

- PIAZZOLA CON ROTORE EOLICO
- PISTA DI ACCESSO ALLA PIAZZOLA
- VIABILITA' ESISTENTE DA ADEGUARE

Rev.				EL.	LC.	03/2013
REV.	DESCRIZIONE	DESIGN.	CONTROL.	APPROV.	DATA	

		Montana S.p.A. Via Salaria 1000 - 00198 Roma Tel. +39 06 54542000 Fax +39 06 54542001 www.montanarob.com	PIAZZOLA Cas. S. 60000000K
SILQUA S.R.L.		SILQUA S.R.L. VIA ANGELO FUMAGALLI 6, 20123 MILANO C.F. 12512360962	
ING. LAURA CONTI Ordine degli Ingegneri della Provincia di Pavia n. 1726			
Oggetto SILQUA WIND - IMPIANTO EOLICO DA 52,8 MW Località Tanca Romita - SP88 - SS136 per Musei Comuni di Siliqua e Musei - Sud Sardegna			
Titolo SQ02 - PROFILO LONGITUDINALE		N. Tav. T11.02	
N. R. 2995_5110_SIL_PD_T11.02_REV_002-PROFILO LONGITUDINALE		Scale 1:500/100	

È VIETATA LA RIPRODUZIONE DI QUESTO DOCUMENTO SENZA PREVENTIVA AUTORIZZAZIONE SCRITTA DELLA MONTANA SPA