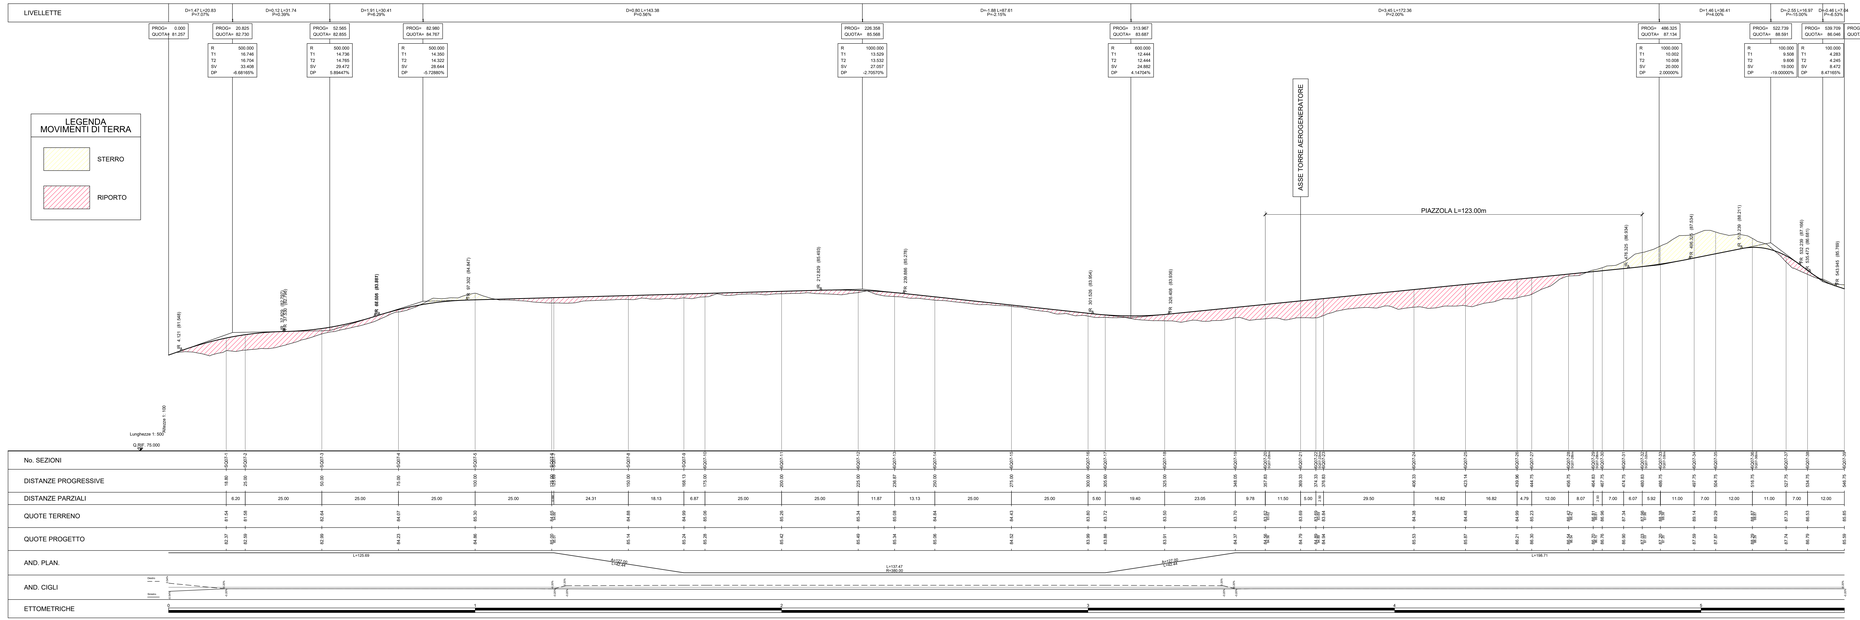

LEGENDA MOVIMENTI DI TERRA

- STERRO
- RIPORTO

LEGENDA PROFILO LONGITUDINALE

LIVELLETTA

- DELTA ALTIMETRICO TRA VERTICI (m)
- DISTANZA ORIZZONTALE TRA VERTICI (m)
- PENDENZA LONGITUDINALE TRA VERTICI (%)

RACCORDO ALTIMETRICO

- PROG= — DISTANZA PROGRESSIVA DEL VERTICE (m)
- QUOTA= — QUOTA DEL VERTICE (m)
- R — **RAGGIO PARABOLICO DEL VERTICE (m)**
- T1 — TANGENTE T.1 (m)
- T2 — TANGENTE T.2 (m)
- SV — LUNGHEZZA DEL RACCORDO IN PROIEZIONE ORIZ. (m)
- DP — DELTA PENDENZA (%)

GEOMETRIA DEL RACCORDO PARABOLICO

INFORMAZIONI GRAFICHE

- PROFILO DI PROGETTO
- LIVELLETTA DI PROGETTO
- PROFILO TERRENO ESISTENTE
- DELTA QUOTA PROGETTO/TERRENO

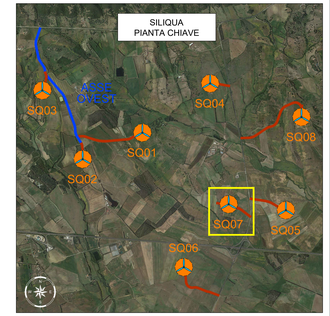

LEGENDA PIANTA CHIAVE

- PIAZZOLA CON ROTORE EOLICO
- PISTA DI ACCESSO ALLA PIAZZOLA
- VIABILITA' ESISTENTE DA ADEGUARE

Nodi		AC	G	C	03/2022
REV.	DESCRIZIONE	DISEGN.	CONTROL.	APPROV.	DATA

Montana

Montana SpA
Via Angelo Fumagalli 6 - 20123 Milano (MI)
Tel 0823/323623
Fax 0823/323624
www.montanaholdings.com

PER INFORMAZIONI
Cell. 342 5670249
PEC montanaspa@pec.it

PROPONENTE
SILIQUA S.R.L.

SILIQUA S.R.L.
VIA ANGELO FUMAGALLI 6, 20123 MILANO
C.F. 12512360962

Progettisti
ING. LAURA CONTI
Ordine degli Ingegneri della Provincia di Pavia n. 1726

Oggetto
SILIQUA WIND - IMPIANTO EOLICO DA 52,8 MW
Località Tanca Romita - SP88 - SS136 per Musei
Comuni di Siliqua e Musei - Sud Sardegna

Titolo
SQ07 – PROFILO LONGITUDINALE

N. Tav.
T11.07

N. dir. 2999_SU32_SK_PD_T11.07_REVG_SQ7-PROFILO-LONGITUDINALE — Scala: 1:500/1:100

È VIETATA LA RIPRODUZIONE DI QUESTO DOCUMENTO SENZA PREVENTIVA AUTORIZZAZIONE SCRITTA DELLA MONTANA SPA