LIVELLETTE	D=7.75 L=260.63 P=2.98%	D=7.75 L=260.63 P=2.98%	D=-3.92 L=125.11 P=-3.13%	D=3.04 L=216.07 P=1.41%
		PROG= 486.990 QUOTA= 101.564	PROG= 612.099 QUOTA= 97.647	
		R 800.000 T1 24.437 T2 24.438 SV 48.852 DP -6.10646%	R 700.000 T1 15.885 T2 15.878 SV 31.754 DP 4.53622%	

LEGENDA MOVIMENTI DI TERRA

- STERRO
- RIPORTO

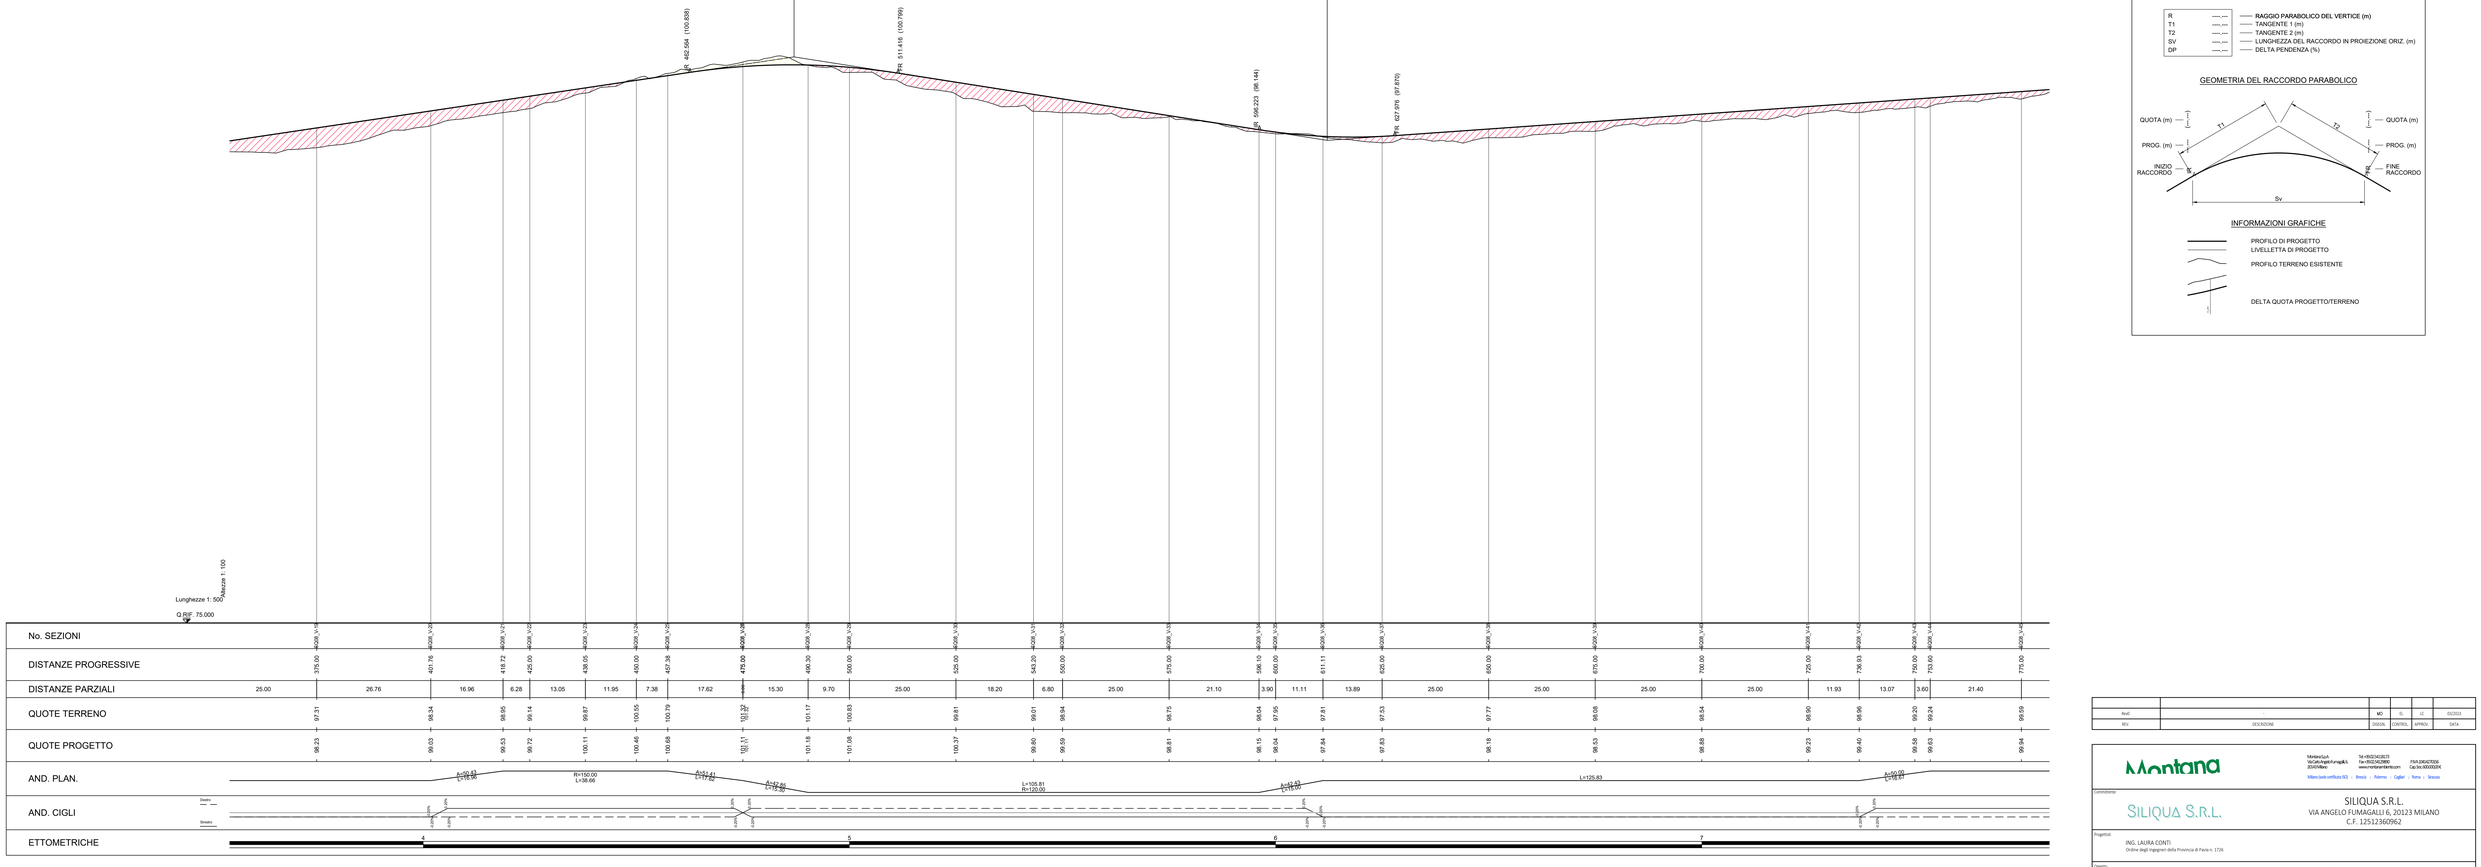

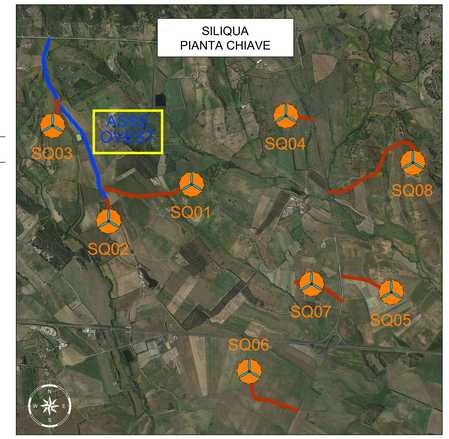

LEGENDA PIANTA CHIAVE

- PIAZZOLA CON ROTORE EOLICO
- PISTA DI ACCESSO ALLA PIAZZOLA
- VIABILITA' ESISTENTE DA ADEGUARE

LEGENDA PROFILO LONGITUDINALE

LIVELLETTA

D=----.-- L=----.--
P=----.--

- DELTA ALTIMETRICO TRA VERTICI (m)
- DISTANZA ORIZZONTALE TRA VERTICI (m)
- PENDENZA LONGITUDINALE TRA VERTICI (%)

RACCORDO ALTIMETRICO

PROG=	----.-- — DISTANZA PROGRESSIVA DEL VERTICE (m)
QUOTA=	----.-- — QUOTA DEL VERTICE (m)
R	----.-- — RAGGIO PARABOLICO DEL VERTICE (m)
T1	----.-- — TANGENTE 1 (m)
T2	----.-- — TANGENTE 2 (m)
SV	----.-- — LUNGHEZZA DEL RACCORDO IN PROIEZIONE ORIZ. (m)
DP	----.-- — DELTA PENDENZA (%)

GEOMETRIA DEL RACCORDO PARABOLICO

INFORMAZIONI GRAFICHE

- PROFILO DI PROGETTO
- LIVELLETTA DI PROGETTO
- PROFILO TERRENO ESISTENTE
- DELTA QUOTA PROGETTO/TERRENO

Rev0		MO	SL	LC	03/2023
REV.	DESCRIZIONE	DISEGN.	CONTROL.	APPROV.	DATA

Montana
Montana S.p.A.
Via Carlo Angelo Fumagalli 6
20143 Milano
Tel. +39 02 5412 8275
Fax +39 02 5462 0980
www.montanaterreinnovabili.com
P.IVA 12904270156
Cap. Soc. 8.000.000 €
Milano | Londra | Rovato SO | Brescia | Palermo | Cagliari | Roma | Saronno

Committente: SILIQUA S.R.L.
SILIQUA S.R.L.
VIA ANGELO FUMAGALLI 6, 20123 MILANO
C.F. 12512360962

Progettisti:
ING. LAURA CONTI
Ordine degli Ingegneri della Provincia di Pavia n. 1726

Oggetto:
SILIQUA WIND - IMPIANTO EOLICO DA 52,8 MW
Località Tanca Romita - SP88 - SS136 per Musei
Comuni di Siliqua e Musei - Sud Sardegna

Tavola:
SQ08 – PROFILO LONGITUDINAL 2di4

N.Tav.: T11.08b

Id. M.: 2995_S110_SIL_PD_T11.08_REVO_S08-PROFILO LONGITUDINALE

Scala: 1:500/100

È VIETATA LA RIPRODUZIONE DI QUESTO DOCUMENTO SENZA PREVENTIVA AUTORIZZAZIONE SCRITTA DELLA MONTANA SPA