PROFILO SQ06

SEZIONE SQ06-37bis

PROGRESSIVA 577.22

A RIPORTO	m³	2.38
C FINITURA PAV	m²	0.54
D FONDAZIONE PAV	m³	4.20
E SCAVO FOSSO RIL	m³	0.38
L RINT SCOTICO RIL	m³	0.35
M RINT SCOTICO SCV	m³	0.63
a SCOTICO RILEVATO	m	11.41
b SCOTICO SCAVO	m	5.50
c IDROSEMINA	m	1.62

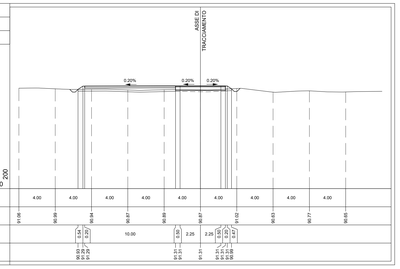

PROFILO SQ06

SEZIONE SQ06-41

PROGRESSIVA 619.22

A RIPORTO	m³	4.10
C FINITURA PAV	m²	0.56
D FONDAZIONE PAV	m³	4.20
E SCAVO FOSSO RIL	m³	0.37
L RINT SCOTICO RIL	m³	0.35
a SCOTICO RILEVATO	m	17.61
c IDROSEMINA	m	2.45

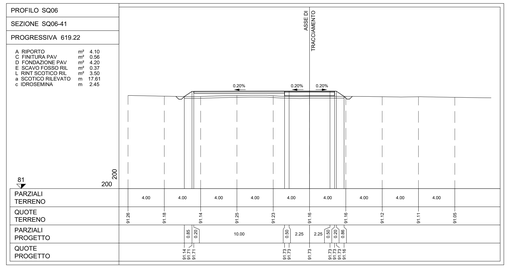

PROFILO SQ06

SEZIONE SQ06-44bis

PROGRESSIVA 643.15

A RIPORTO	m³	7.71
C FINITURA PAV	m²	1.64
D FONDAZIONE PAV	m³	8.65
E SCAVO FOSSO RIL	m³	0.35
L RINT SCOTICO RIL	m³	0.34
a SCOTICO RILEVATO	m	29.91
c IDROSEMINA	m	2.14

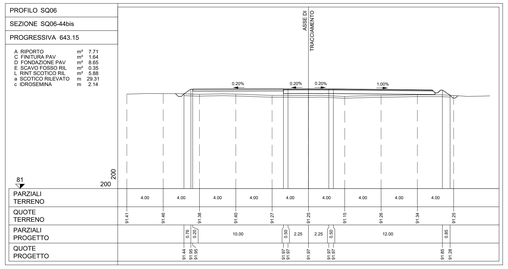

PROFILO SQ06

SEZIONE SQ06-38

PROGRESSIVA 589.22

A RIPORTO	m³	2.17
C FINITURA PAV	m²	0.54
D FONDAZIONE PAV	m³	4.20
E SCAVO FOSSO RIL	m³	0.34
L RINT SCOTICO RIL	m³	2.35
M RINT SCOTICO SCV	m³	0.63
a SCOTICO RILEVATO	m	11.70
b SCOTICO SCAVO	m	5.50
c IDROSEMINA	m	1.96

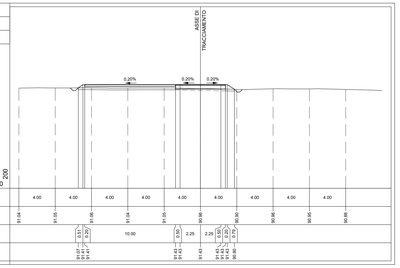

PROFILO SQ06

SEZIONE SQ06-42

PROGRESSIVA 626.22

A RIPORTO	m³	0.88
C FINITURA PAV	m²	0.54
D FONDAZIONE PAV	m³	2.22
E SCAVO FOSSO RIL	m³	0.36
L RINT SCOTICO RIL	m³	1.51
a SCOTICO RILEVATO	m	7.46
c IDROSEMINA	m	2.46

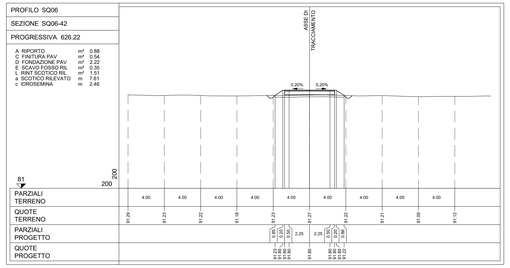

PROFILO SQ06

SEZIONE SQ06-45

PROGRESSIVA 649.22

A RIPORTO	m³	7.83
C FINITURA PAV	m²	1.63
D FONDAZIONE PAV	m³	8.65
E SCAVO FOSSO RIL	m³	0.35
L RINT SCOTICO RIL	m³	5.89
a SCOTICO RILEVATO	m	19.91
c IDROSEMINA	m	2.10

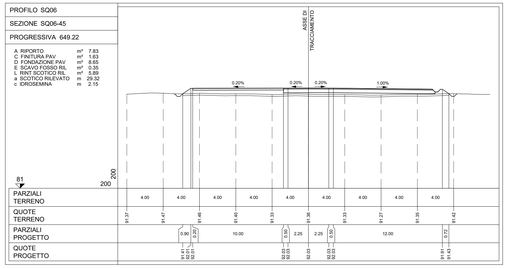

PROFILO SQ06

SEZIONE SQ06-39

PROGRESSIVA 596.22

A RIPORTO	m³	0.47
C FINITURA PAV	m²	0.56
D FONDAZIONE PAV	m³	2.20
E SCAVO FOSSO RIL	m³	0.35
L RINT SCOTICO RIL	m³	0.80
M RINT SCOTICO SCV	m³	0.75
a SCOTICO RILEVATO	m	1.72
b SCOTICO SCAVO	m	5.50
c IDROSEMINA	m	1.98

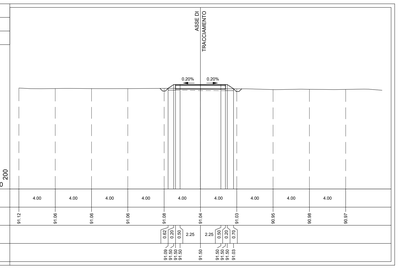

PROFILO SQ06

SEZIONE SQ06-43

PROGRESSIVA 637.22

A RIPORTO	m³	2.09
C FINITURA PAV	m²	0.54
D FONDAZIONE PAV	m³	2.20
E SCAVO FOSSO RIL	m³	0.37
L RINT SCOTICO RIL	m³	1.59
a SCOTICO RILEVATO	m	7.90
c IDROSEMINA	m	2.61

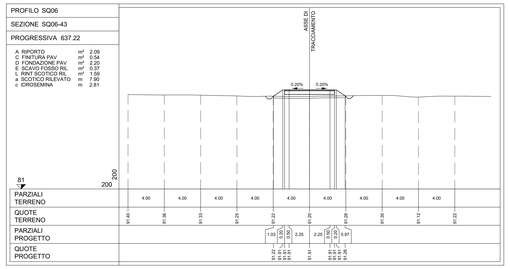

PROFILO SQ06

SEZIONE SQ06-46

PROGRESSIVA 656.22

A RIPORTO	m³	4.12
C FINITURA PAV	m²	1.62
D FONDAZIONE PAV	m³	8.65
E SCAVO FOSSO RIL	m³	0.37
L RINT SCOTICO RIL	m³	3.91
a SCOTICO RILEVATO	m	19.51
c IDROSEMINA	m	2.37

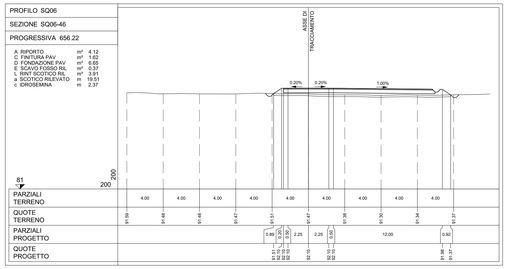

PROFILO SQ06

SEZIONE SQ06-40

PROGRESSIVA 607.22

A RIPORTO	m³	0.59
C FINITURA PAV	m²	0.56
D FONDAZIONE PAV	m³	2.20
E SCAVO FOSSO RIL	m³	0.37
L RINT SCOTICO RIL	m³	0.71
M RINT SCOTICO SCV	m³	0.70
a SCOTICO RILEVATO	m	1.93
b SCOTICO SCAVO	m	3.77
c IDROSEMINA	m	2.19

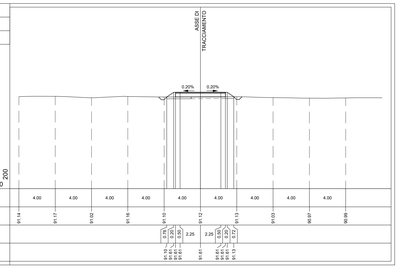

PROFILO SQ06

SEZIONE SQ06-43b

PROGRESSIVA 637.22

A RIPORTO	m³	6.40
C FINITURA PAV	m²	1.63
D FONDAZIONE PAV	m³	4.25
E SCAVO FOSSO RIL	m³	0.37
L RINT SCOTICO RIL	m³	3.54
a SCOTICO RILEVATO	m	17.67
c IDROSEMINA	m	2.53

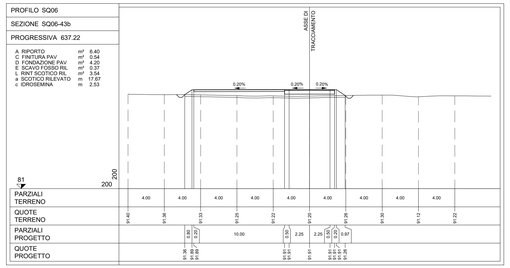

PROFILO SQ06

SEZIONE SQ06-47

PROGRESSIVA 659.15

A RIPORTO	m³	4.09
C FINITURA PAV	m²	1.63
D FONDAZIONE PAV	m³	8.65
E SCAVO FOSSO RIL	m³	0.34
L RINT SCOTICO RIL	m³	3.91
a SCOTICO RILEVATO	m	19.44
c IDROSEMINA	m	2.30

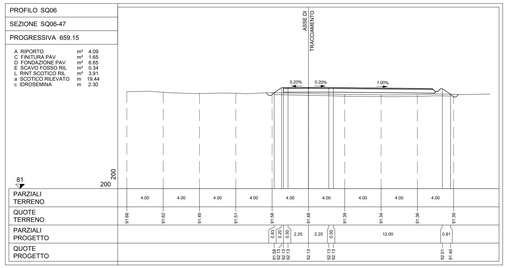

PROFILO SQ06

SEZIONE SQ06-40bis

PROGRESSIVA 607.22

A RIPORTO	m³	3.56
C FINITURA PAV	m²	0.56
D FONDAZIONE PAV	m³	4.20
E SCAVO FOSSO RIL	m³	0.35
L RINT SCOTICO RIL	m³	2.74
M RINT SCOTICO SCV	m³	0.75
a SCOTICO RILEVATO	m	13.60
b SCOTICO SCAVO	m	3.77
c IDROSEMINA	m	2.17

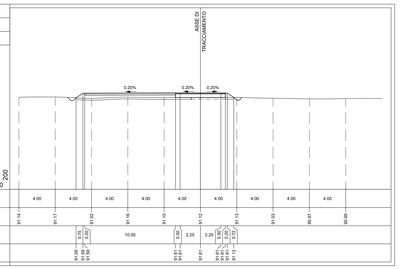

PROFILO SQ06

SEZIONE SQ06-44

PROGRESSIVA 643.15

A RIPORTO	m³	6.06
C FINITURA PAV	m²	0.56
D FONDAZIONE PAV	m³	4.20
E SCAVO FOSSO RIL	m³	0.39
L RINT SCOTICO RIL	m³	3.58
a SCOTICO RILEVATO	m	17.88
c IDROSEMINA	m	2.79

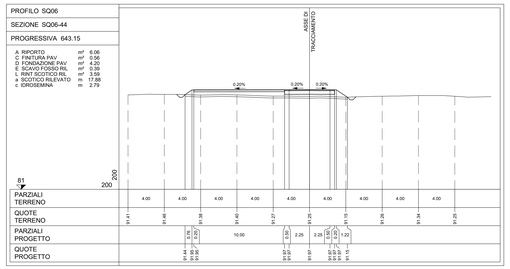

PROFILO SQ06

SEZIONE SQ06-47bis

PROGRESSIVA 659.15

A RIPORTO	m³	4.35
C FINITURA PAV	m²	2.75
D FONDAZIONE PAV	m³	8.65
E SCAVO FOSSO RIL	m³	1.08
L RINT SCOTICO RIL	m³	5.43
M RINT SCOTICO SCV	m³	0.41
a SCOTICO SCAVO	m	27.05
b SCOTICO SCAVO	m	5.18
c IDROSEMINA	m	2.03

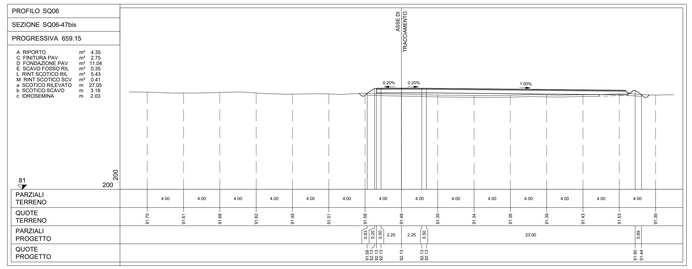

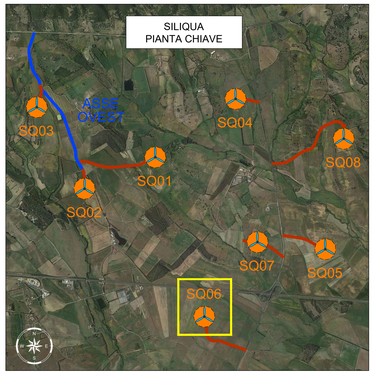

LEGENDA PIANTA CHIAVE

- PIAZZOLA CON ROTORE EOLICO
- PISTA DI ACCESSO ALLA PIAZZOLA
- VIABILITA' ESISTENTE DA ADEGUARE

Rev.						
			MO	G	LC	02/2023
REV.	DESCRIZIONE		DISEGN.	CONTROL.	APPROV.	DATA

Montana

Montana S.p.A.
Via Carlo Angeloni Fumagalli, 6
20143 Milano

Tel.+39 02 5412 2670
Fax+39 02 54.12.2680
www.montanaengineer.com

P.IVA 12562270150
Cod. Fis. 80159210154

Milano | Lecce | Lucca | Roma | Brescia | Palermo | Cagliari | Torino | Siracusa

Committente

SILIQUA S.R.L.

SILIQUA S.R.L.
VIA ANGELO FUMAGALLI 6, 20123 MILANO
C.F. 12512360962

Progettisti

ING. LAURA CONTI
Ordine degli Ingegneri della Provincia di Pavia n. 1726

Oggetto

SILIQUA WIND - IMPIANTO EOLICO DA 52,8 MW
Località Tanca Romita - SP88 - SS136 per Musei
Comuni di Siliqua e Musei - Sud Sardegna

Titolo

SQ06 – SEZIONI TRASVERSALI PIAZZOLA 1d2

N. Tav. T12.06a

N. Id. : 2995_SS10_SA_PD_T12.06_REV0_SQ6-SEZIONI TRASVERSALI PIAZZOLA

Scala 1:200

È VIETATA LA RIPRODUZIONE DI QUESTO DOCUMENTO SENZA PREVENTIVA AUTORIZZAZIONE SCRITTA DELLA MONTANA SPA