PROFILO SQ07
SEZIONE SQ07-16
PROGRESSIVA 300.00

A	RIPORTO	m²	0.15
B	SCAVO	m²	0.61
C	FINITURA PAV	m²	0.70
D	FONDAZIONE PAV	m²	2.79
E	SCAVO FOSSO RIL	m²	0.36
L	RINT SCOTICO RIL	m²	0.20
a	SCOTICO RILEVATO	m	1.02
b	SCOTICO SCAVO	m	6.99
c	IDROSEMINA	m	1.15

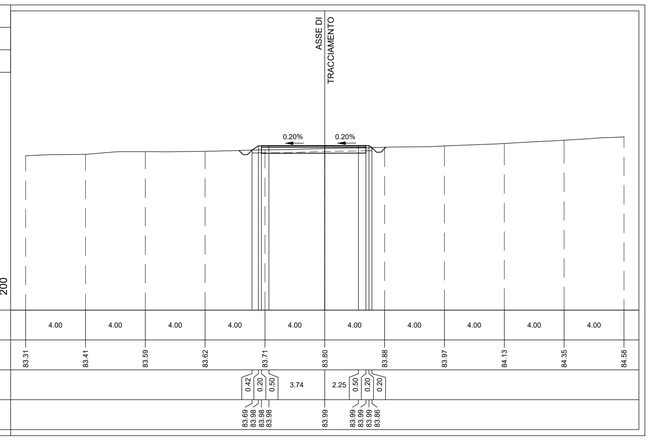

PROFILO SQ07
SEZIONE SQ07-19
PROGRESSIVA 348.05

A	RIPORTO	m²	2.03
C	FINITURA PAV	m²	0.55
D	FONDAZIONE PAV	m²	2.23
E	SCAVO FOSSO RIL	m²	0.38
L	RINT SCOTICO RIL	m²	1.60
a	SCOTICO RILEVATO	m	8.04
c	IDROSEMINA	m	2.89

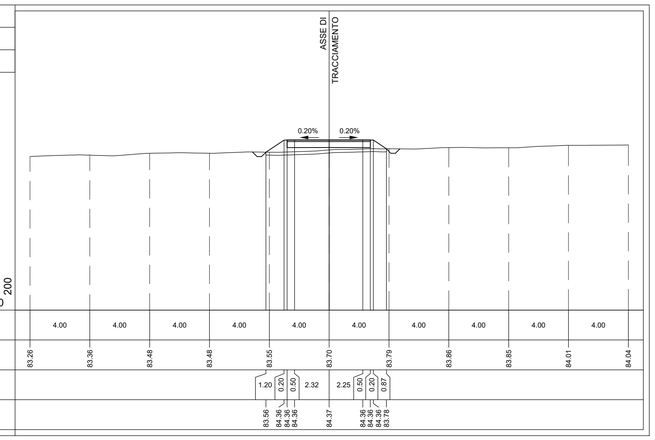

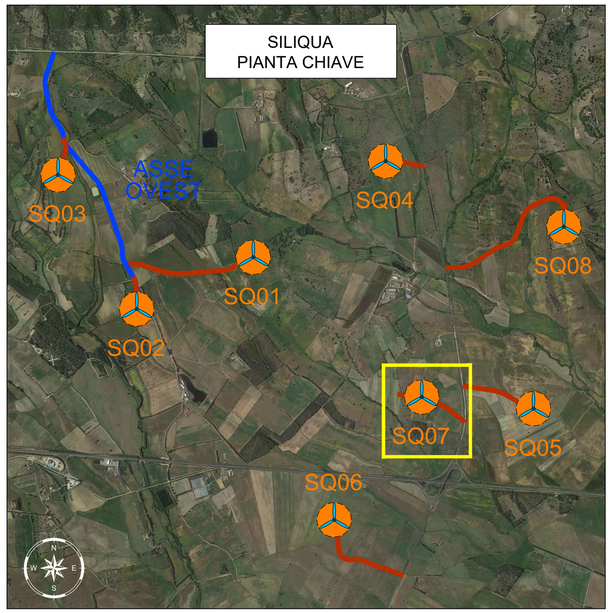

PROFILO SQ07
SEZIONE SQ07-17
PROGRESSIVA 305.60

A	RIPORTO	m²	0.14
B	SCAVO	m²	0.81
C	FINITURA PAV	m²	0.69
D	FONDAZIONE PAV	m²	2.77
E	SCAVO FOSSO RIL	m²	0.36
L	RINT SCOTICO RIL	m²	0.19
a	SCOTICO RILEVATO	m	0.96
b	SCOTICO SCAVO	m	6.93
c	IDROSEMINA	m	1.07

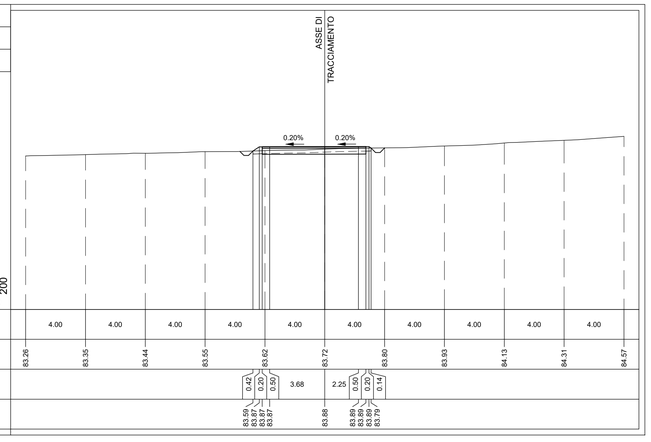

PROFILO SQ07
SEZIONE SQ07-20
PROGRESSIVA 357.83

A	RIPORTO	m²	4.26
C	FINITURA PAV	m²	0.56
D	FONDAZIONE PAV	m²	2.18
E	SCAVO FOSSO RIL	m²	0.38
L	RINT SCOTICO RIL	m²	1.75
a	SCOTICO RILEVATO	m	8.77
c	IDROSEMINA	m	3.85

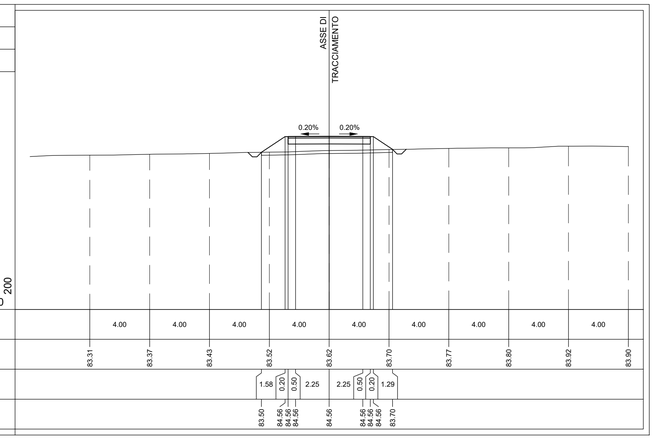

PROFILO SQ07
SEZIONE SQ07-18
PROGRESSIVA 325.00

A	RIPORTO	m²	0.43
C	FINITURA PAV	m²	0.63
D	FONDAZIONE PAV	m²	2.53
E	SCAVO FOSSO RIL	m²	0.38
L	RINT SCOTICO RIL	m²	0.43
M	RINT SCOTICO SCV	m²	0.68
a	SCOTICO RILEVATO	m	2.18
b	SCOTICO SCAVO	m	5.79
c	IDROSEMINA	m	1.93

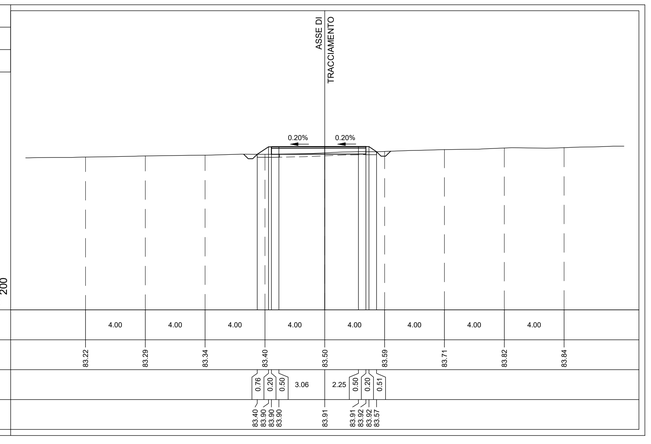

LEGENDA PIANTA CHIAVE

- PIAZZOLA CON ROTORE EOLICO
- PISTA DI ACCESSO ALLA PIAZZOLA
- VIABILITA' ESISTENTE DA ADEGUARE

REV.	DESCRIZIONE	DISEGN.	CONTROL.	APPROV.	DATA
Rev0	-	MO	EL	LC	03/2023

Montana

Montana S.p.A
Via Carlo Angelo Fumagalli, 6
20143 Milano

Tel. +39 02 54138173
Fax +39 02 54129880
www.montanaintertec.com

P.IVA 12451270156
Cap.Soc. 600.000,00 €

Milano (sede certificata ISO) | Brescia | Palermo | Cagliari | Roma | Siracusa

Committente

SILIQUA S.R.L.

SILIQUA S.R.L.
VIA ANGELO FUMAGALLI 6, 20123 MILANO
C.F. 12512360962

Progettisti

ING. LAURA CONTI
Ordine degli Ingegneri della Provincia di Pavia n. 1726

Oggetto

SILIQUA WIND - IMPIANTO EOLICO DA 52,8 MW
Località Tanca Romita - SP88 - SS136 per Musei
Comuni di Siliqua e Musei - Sud Sardegna

Tavola

SQ07 – SEZIONI TRASVERSALI VIABILITA' 2di2

N. Tav. T13.07b

No. Ref. 2995_5110_SIL_PD_T13.07_REV0_S07-SEZIONI TRASVERSALI VIABILITA'

Scala 1:200

È VIETATA LA RIPRODUZIONE DI QUESTO DOCUMENTO SENZA PREVENTIVA AUTORIZZAZIONE SCRITTA DELLA MONTANA SPA