
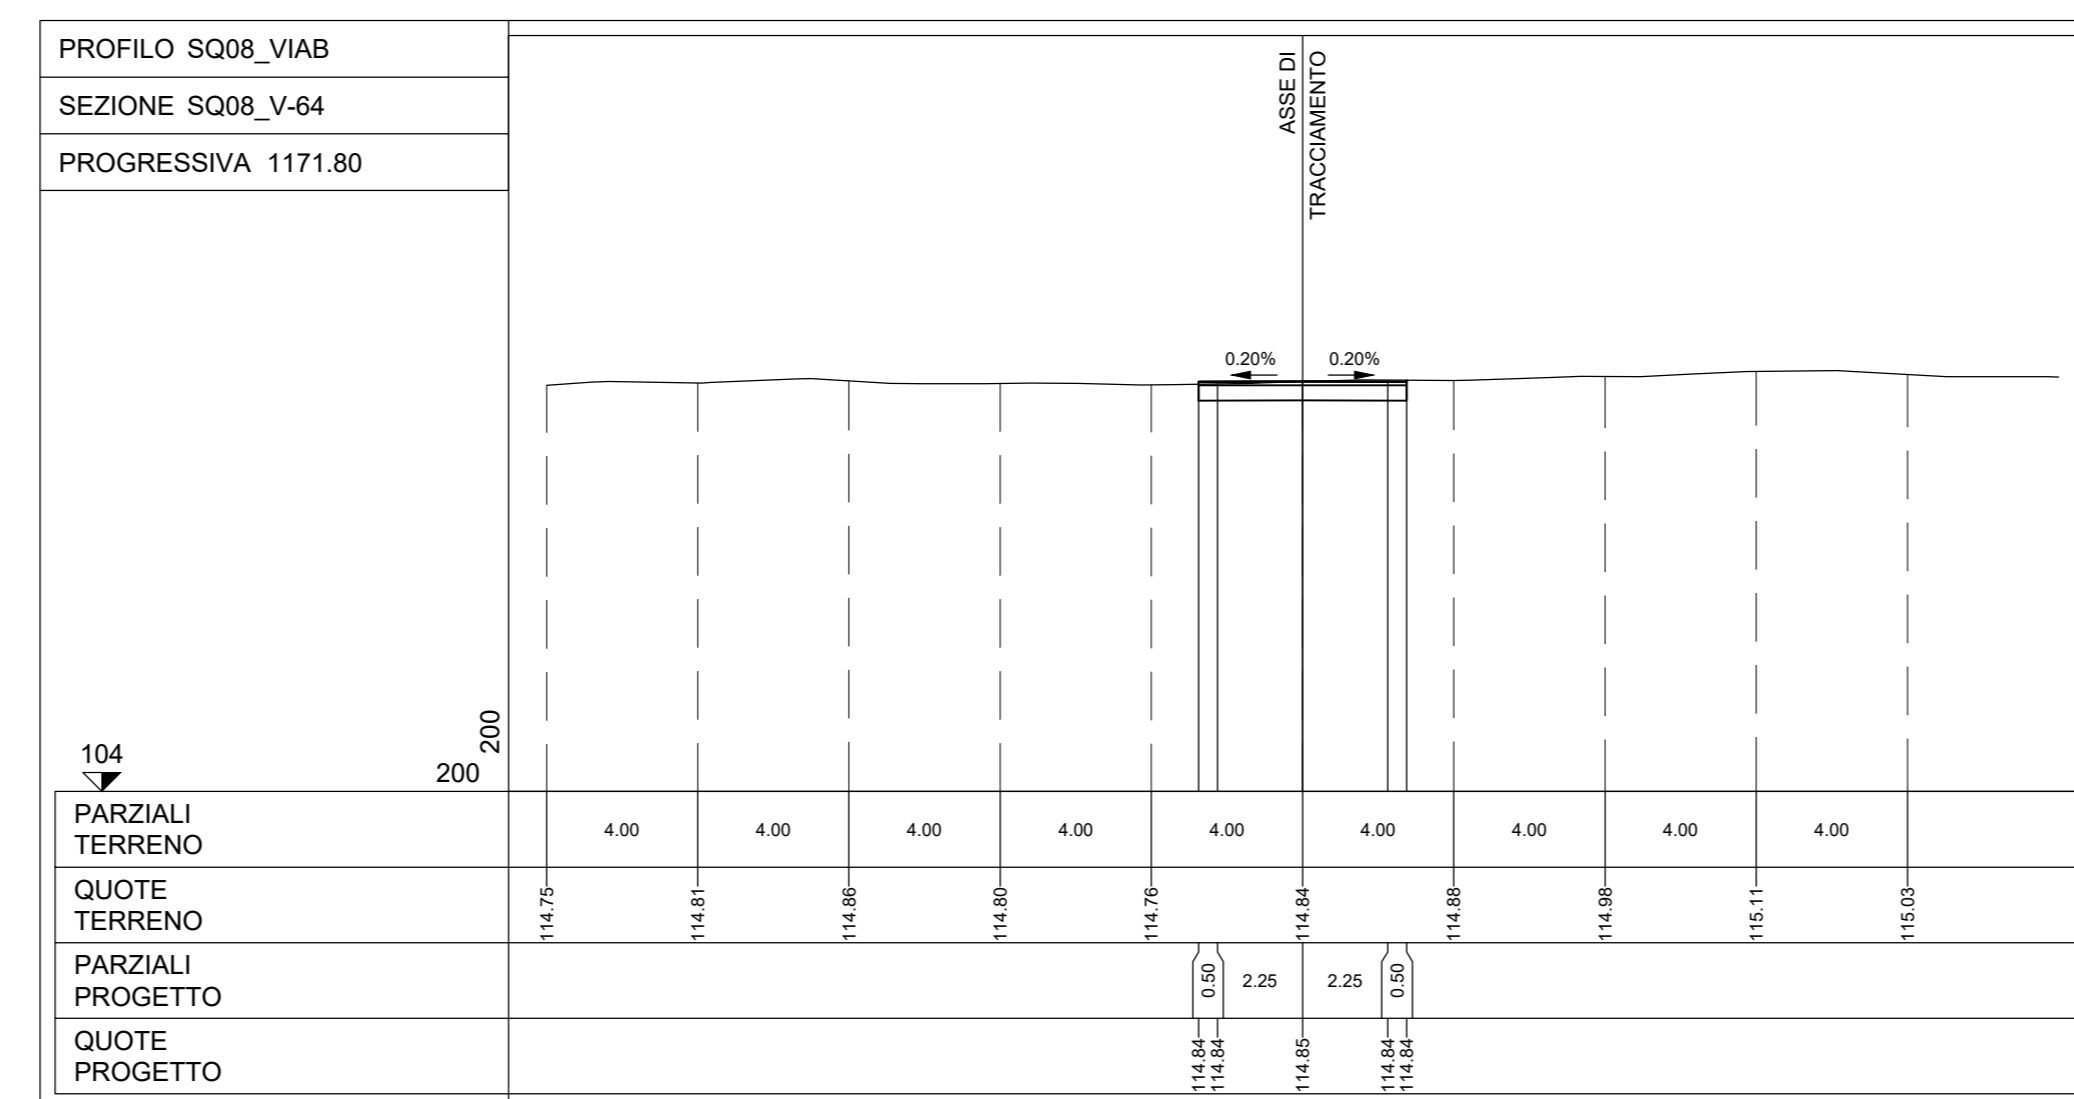
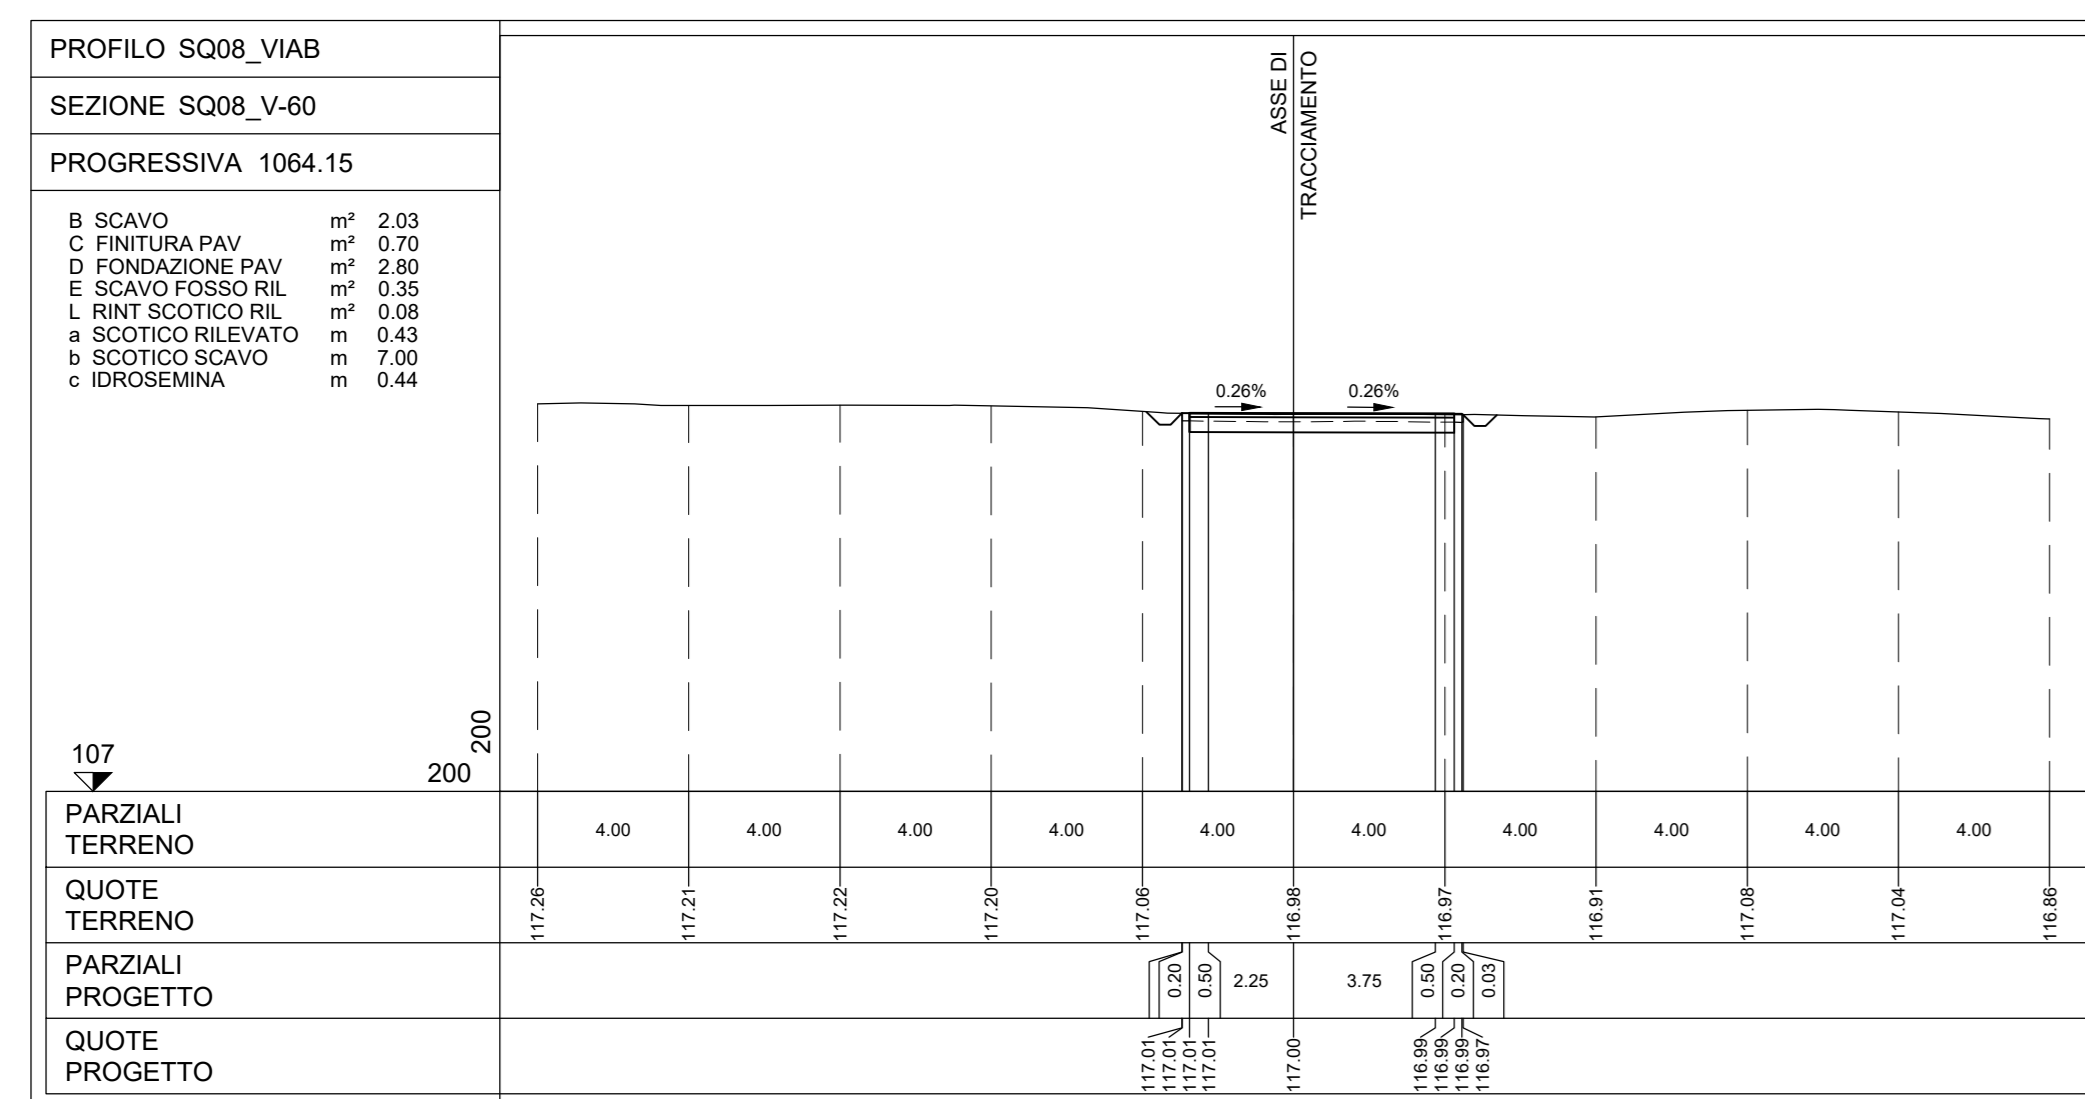
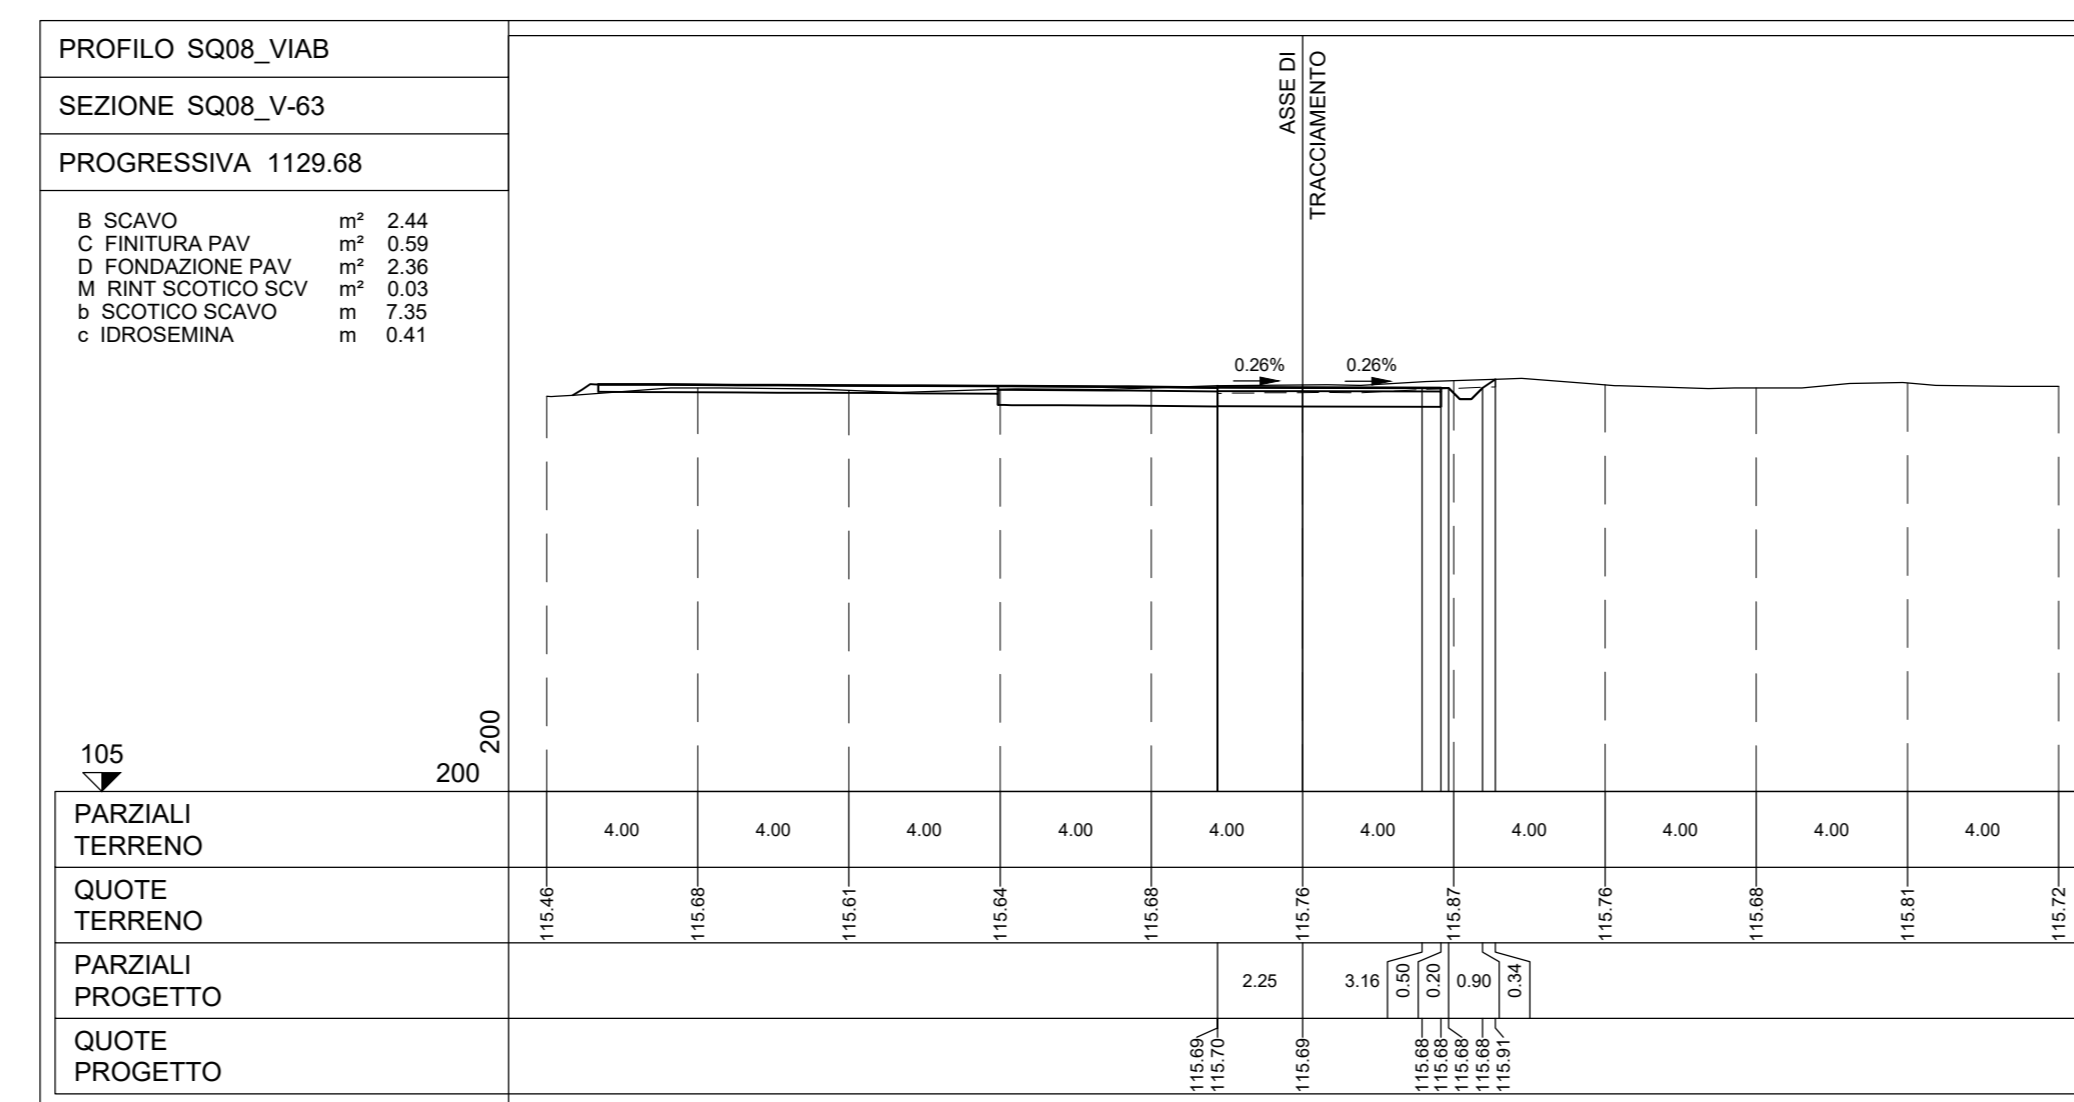
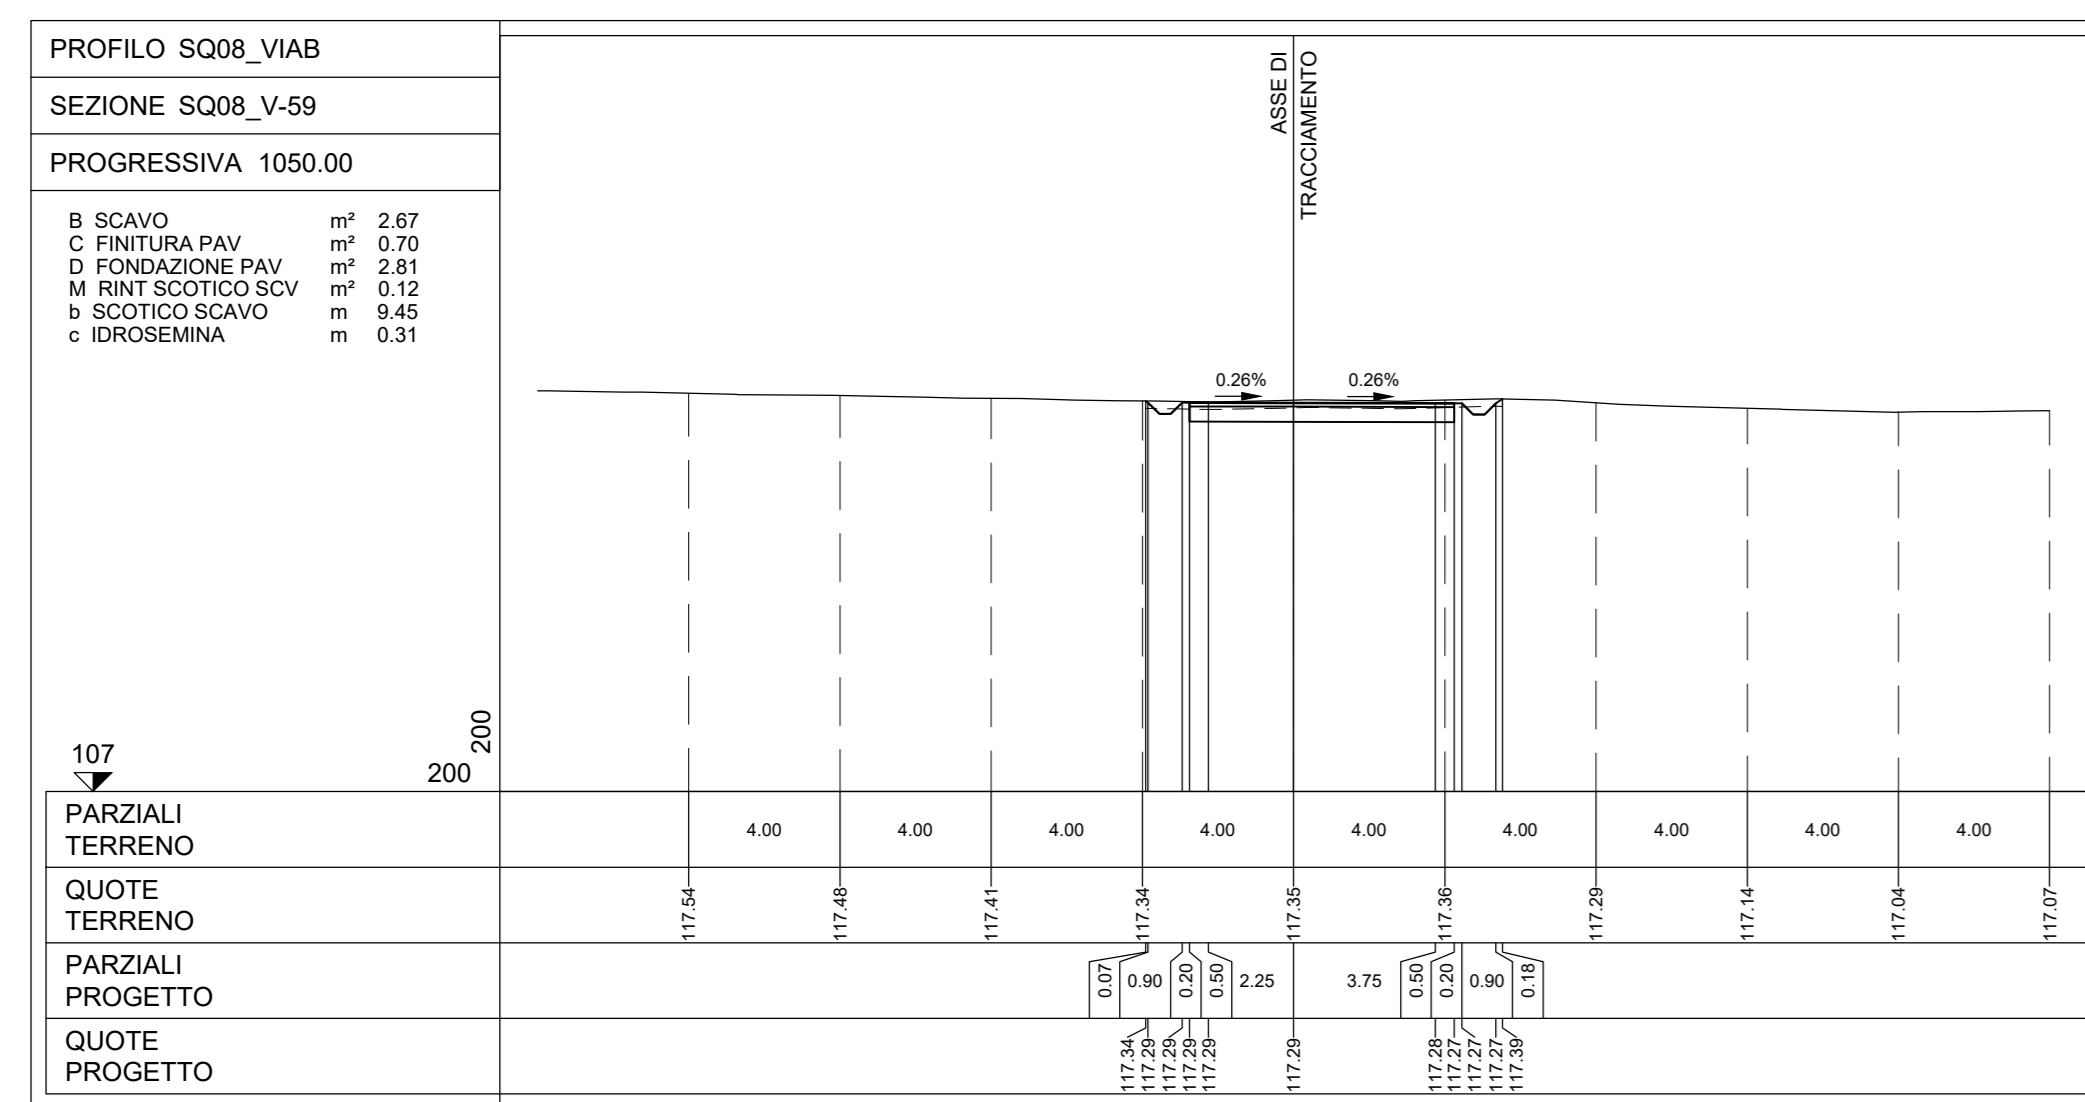
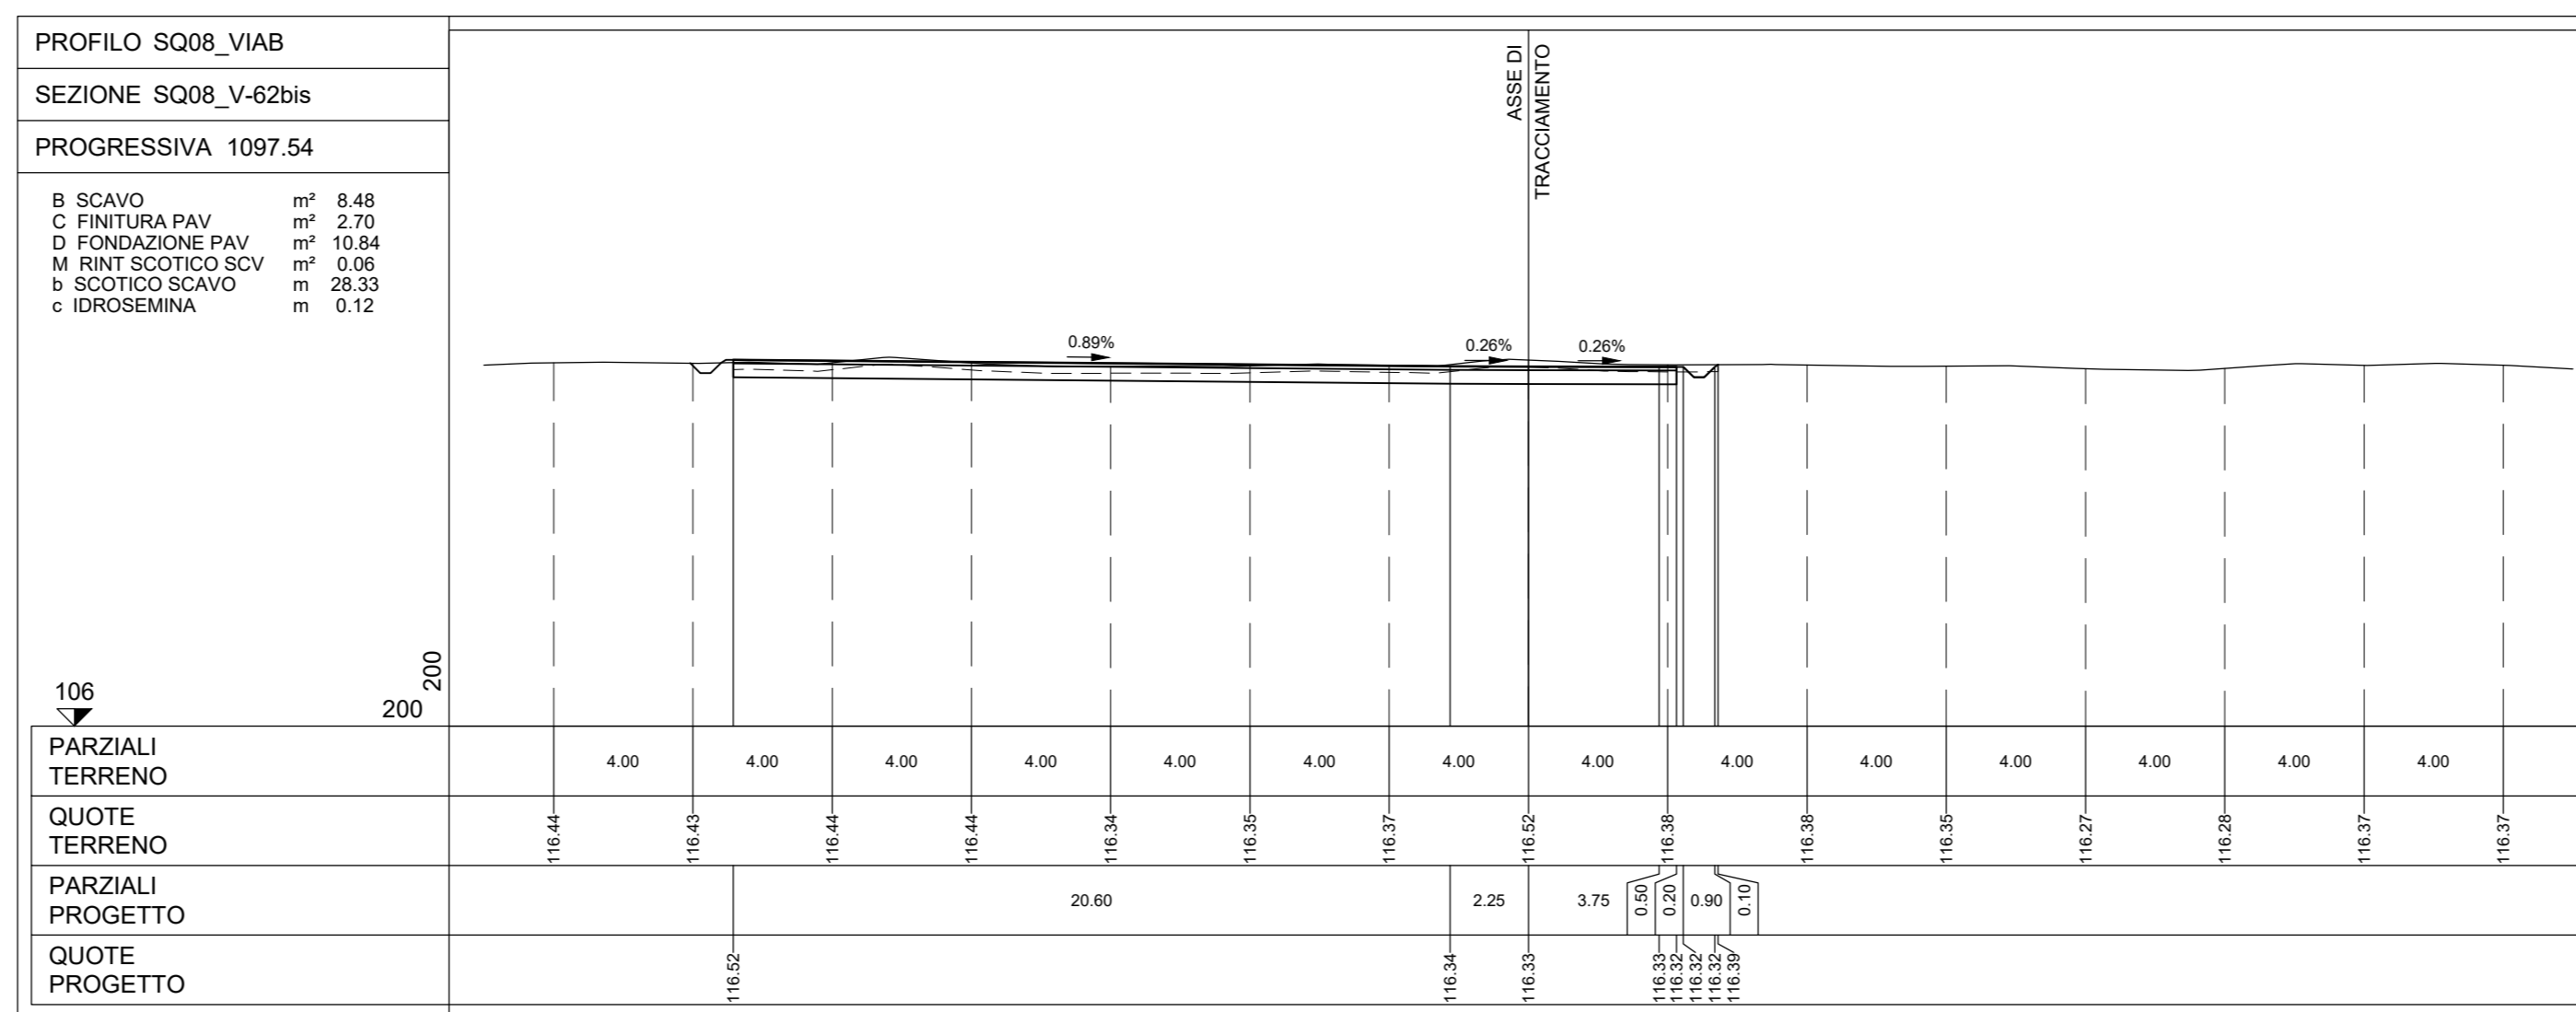
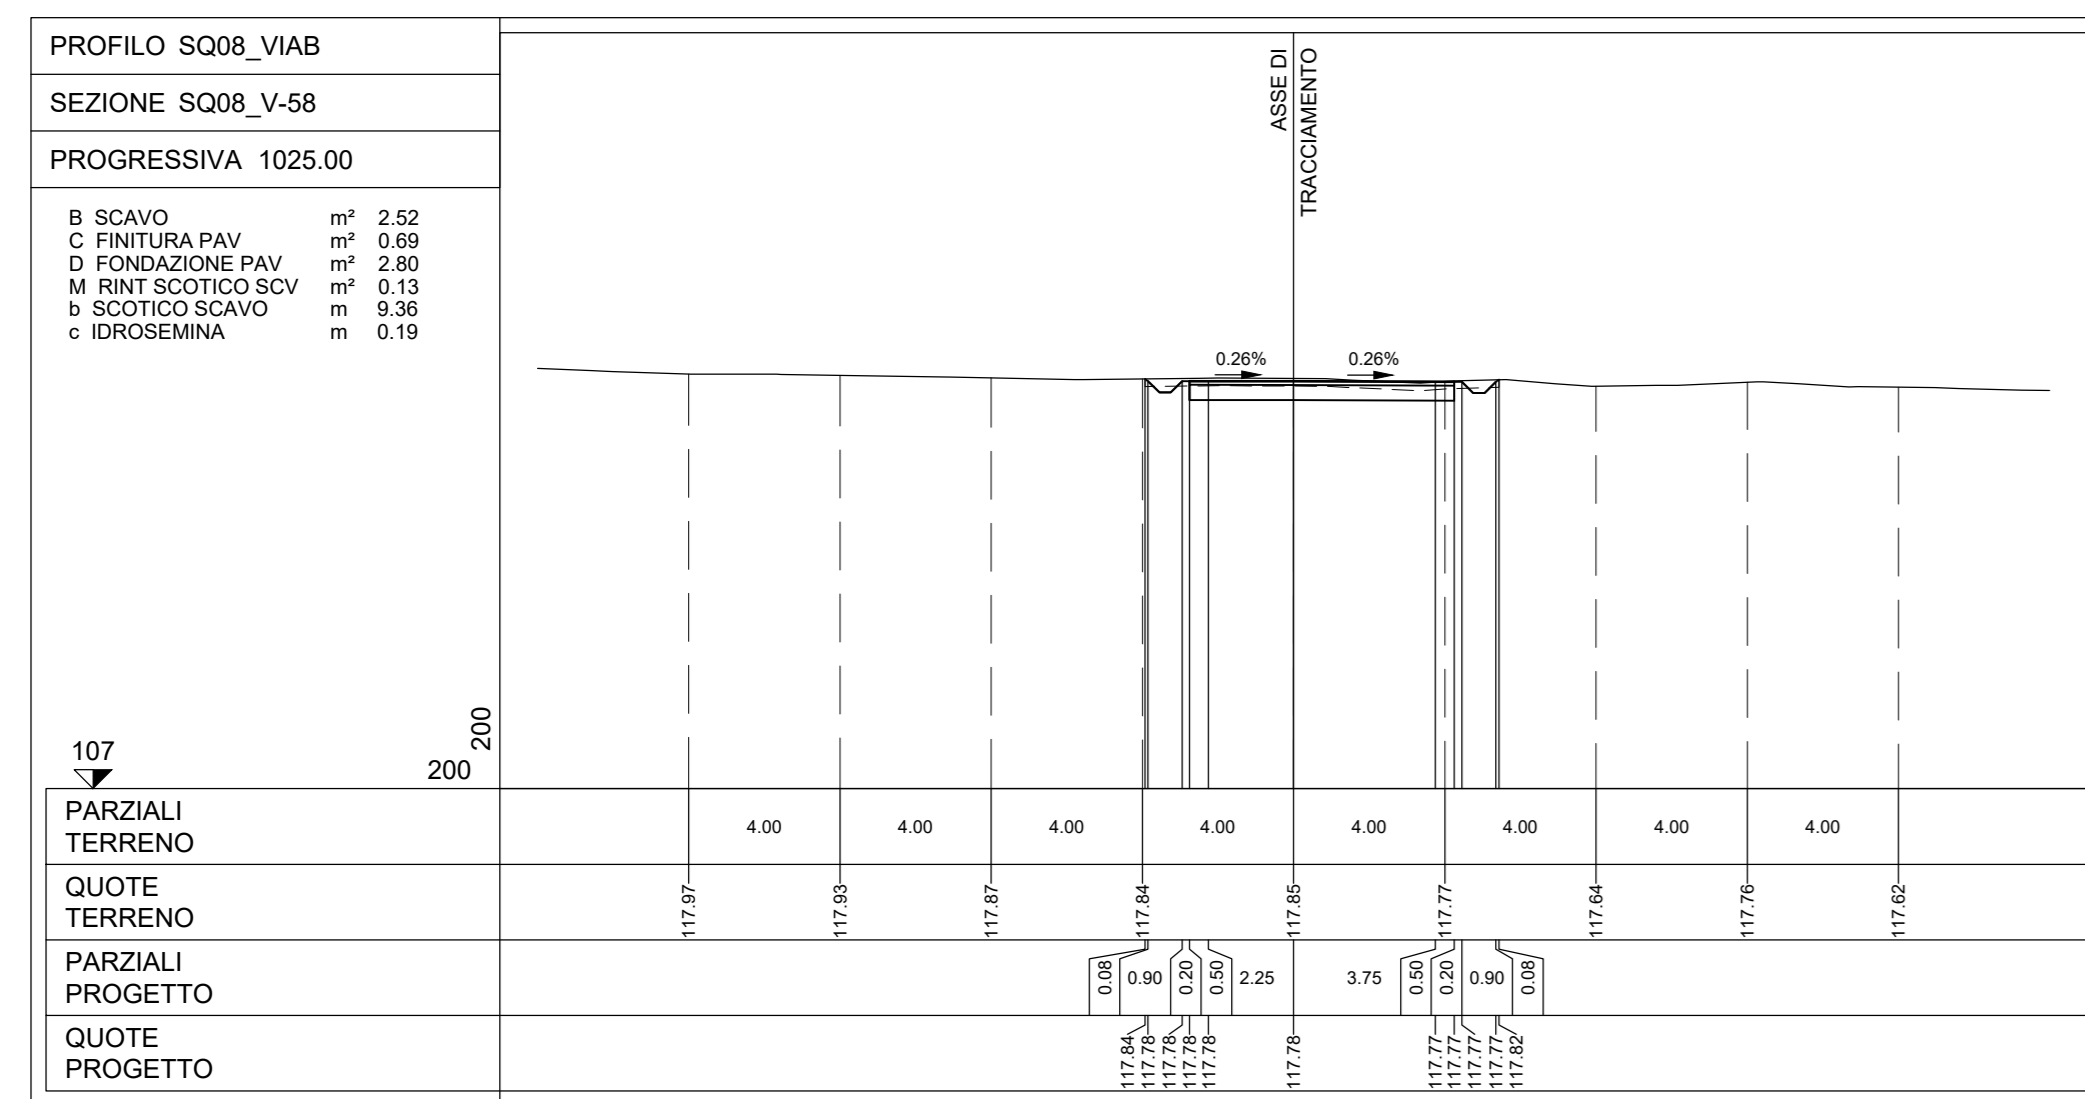
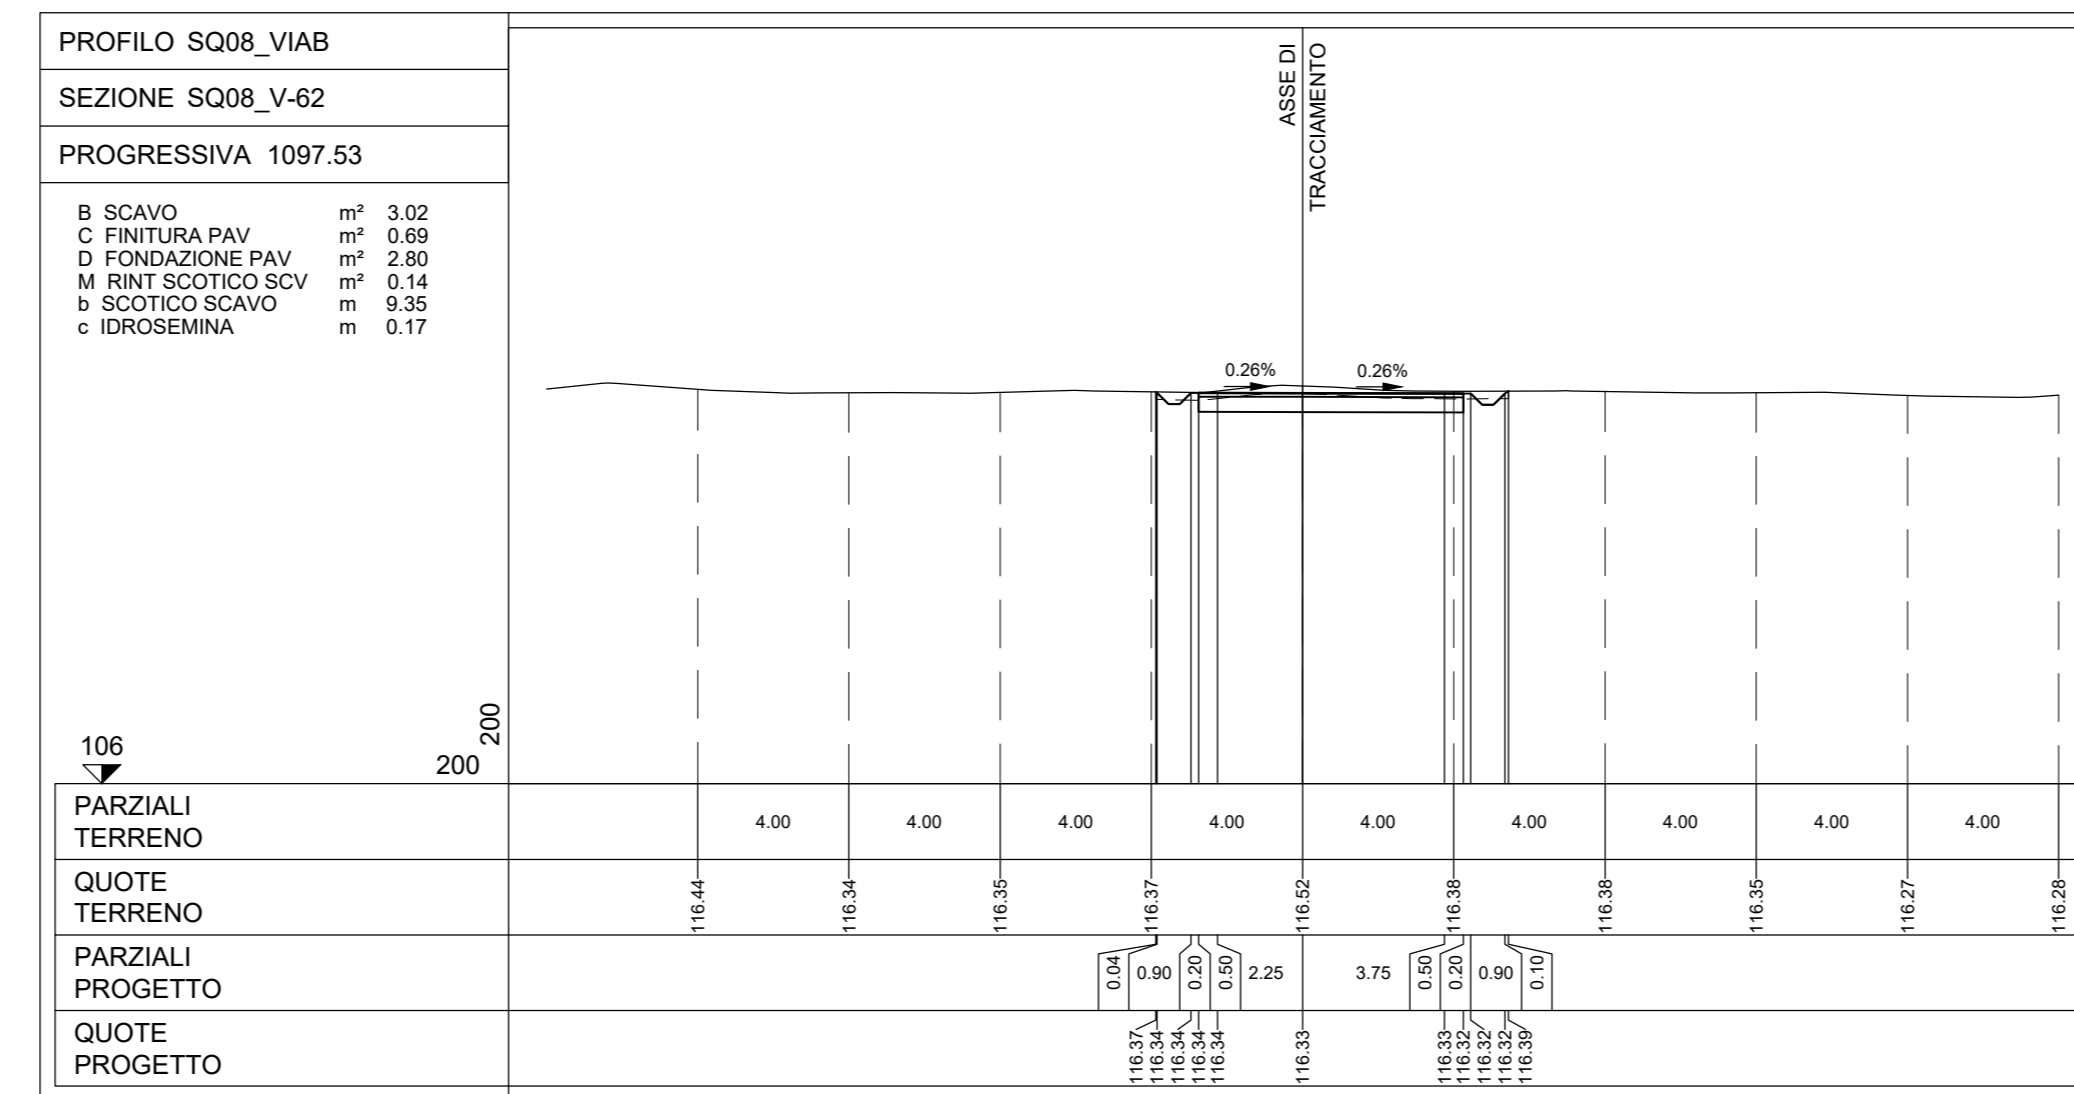
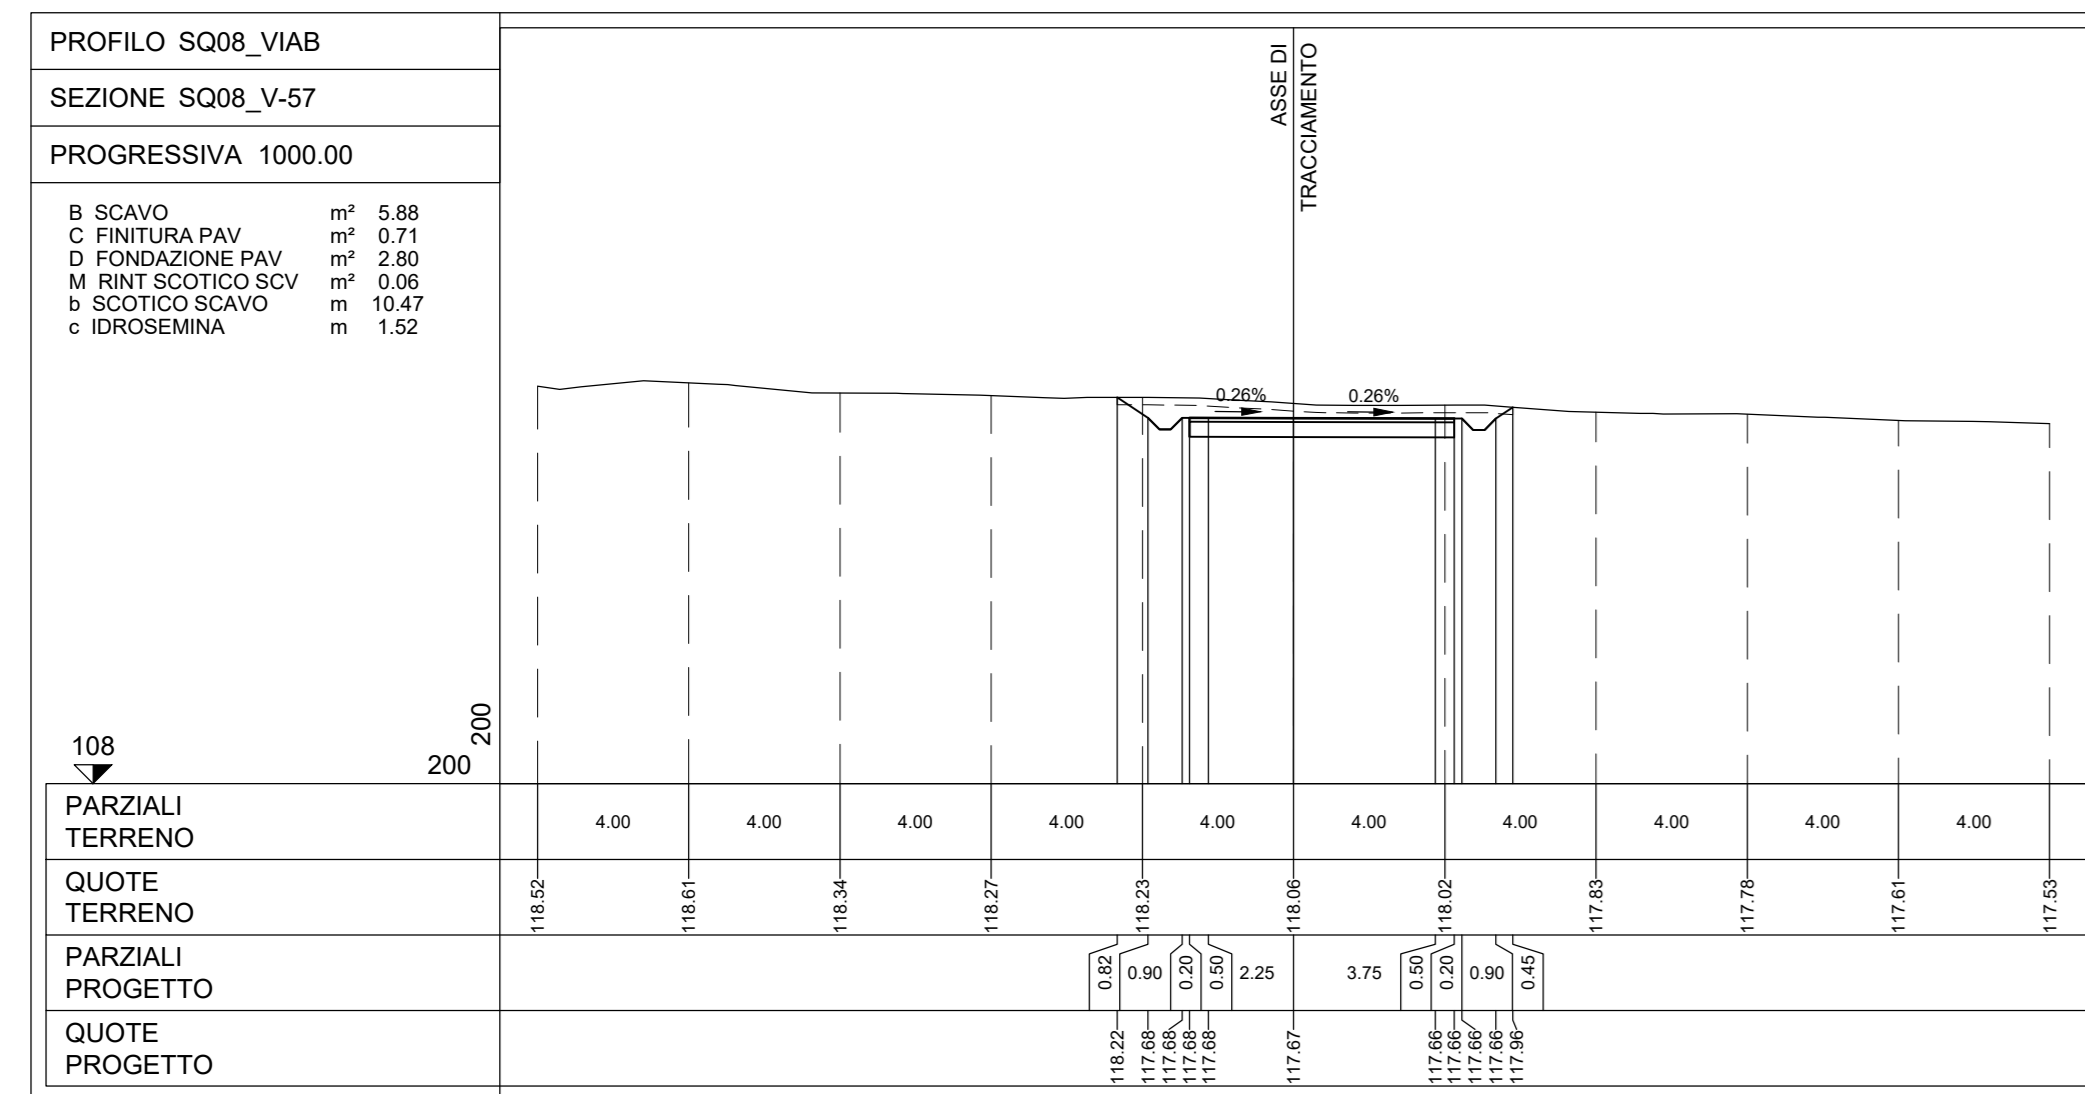
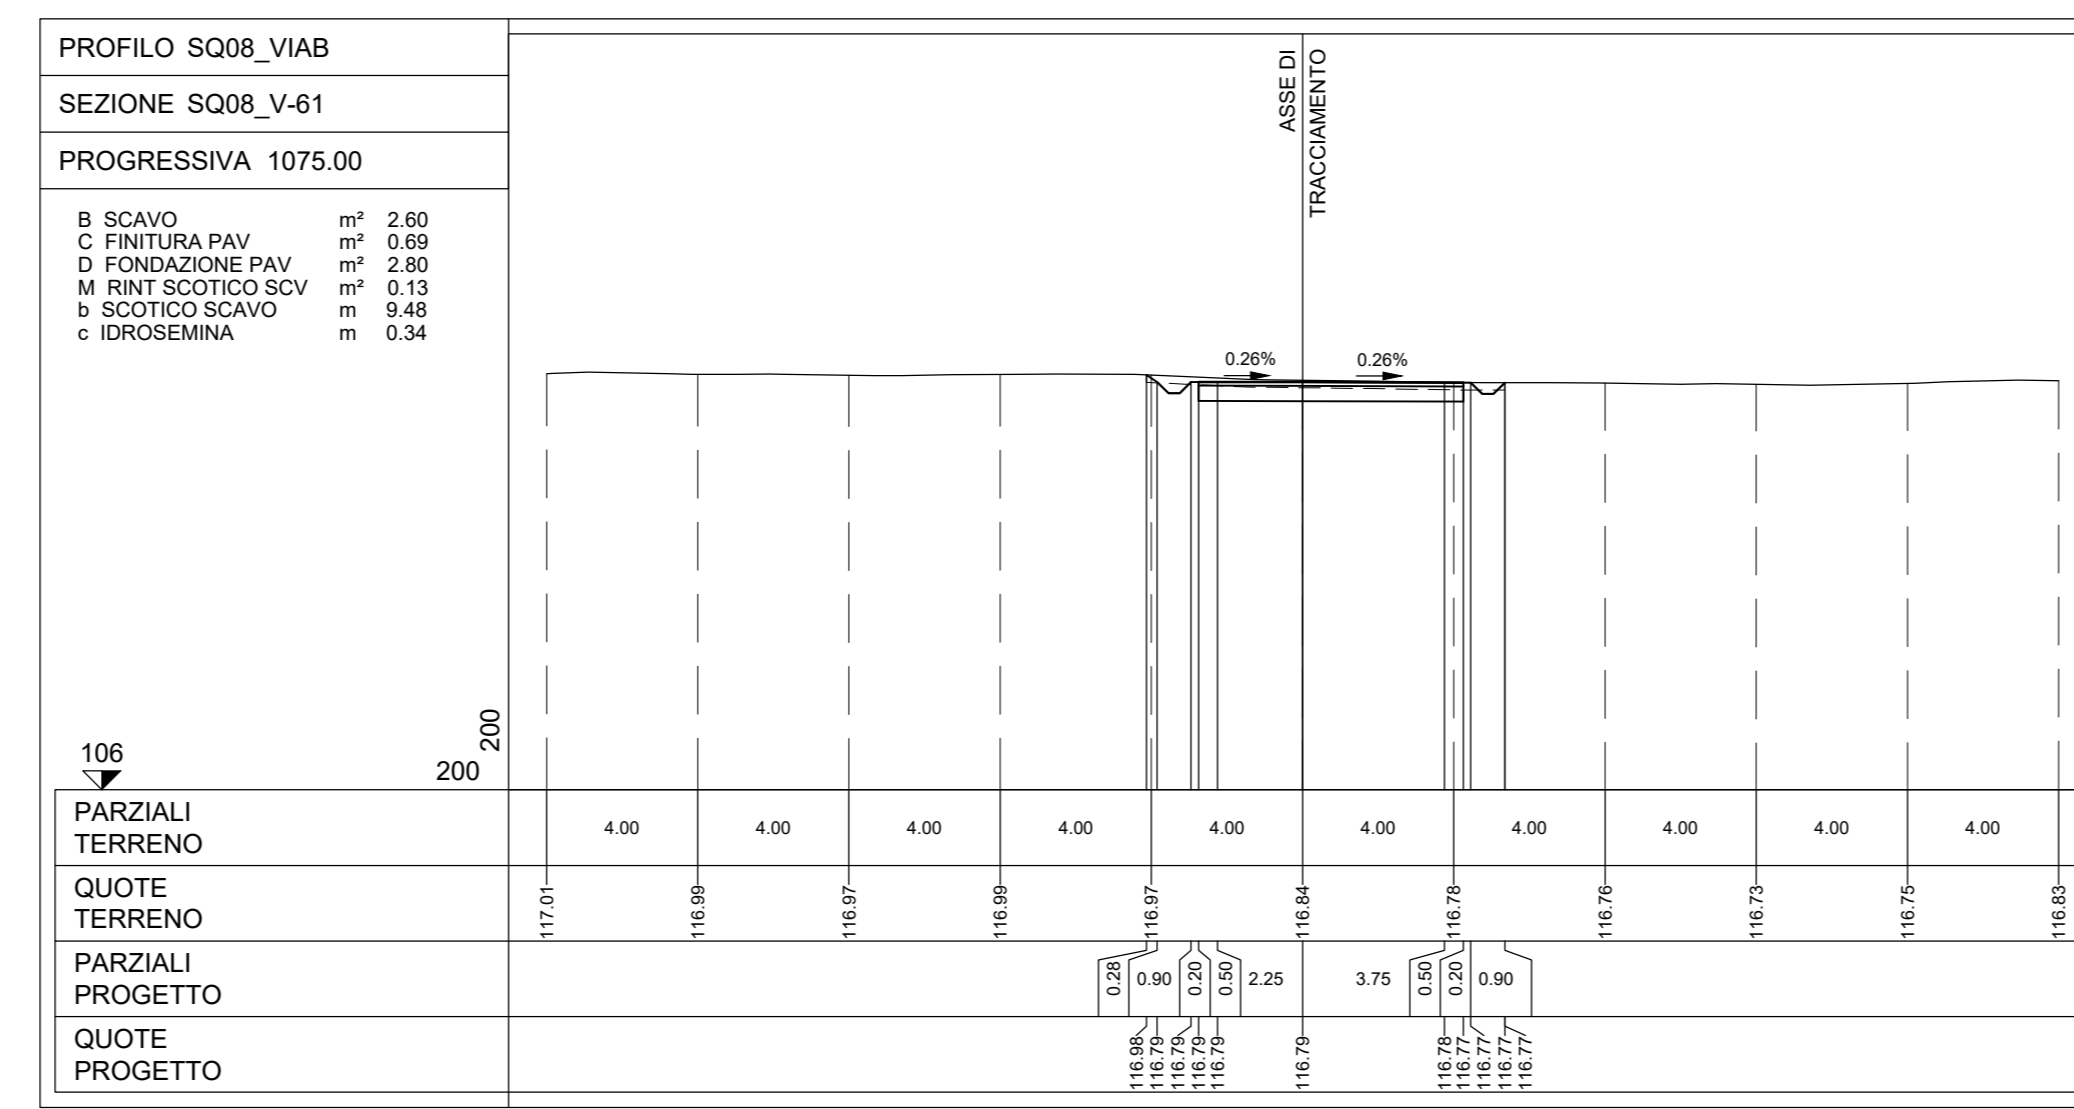


LEGENDA PIANTA CHIAVE
 PIAZZOLA CON ROTORE EOLICO
 PISTA DI ACCESSO ALLA PIAZZOLA
 VIABILITA' ESISTENTE DA ADEGUIARE

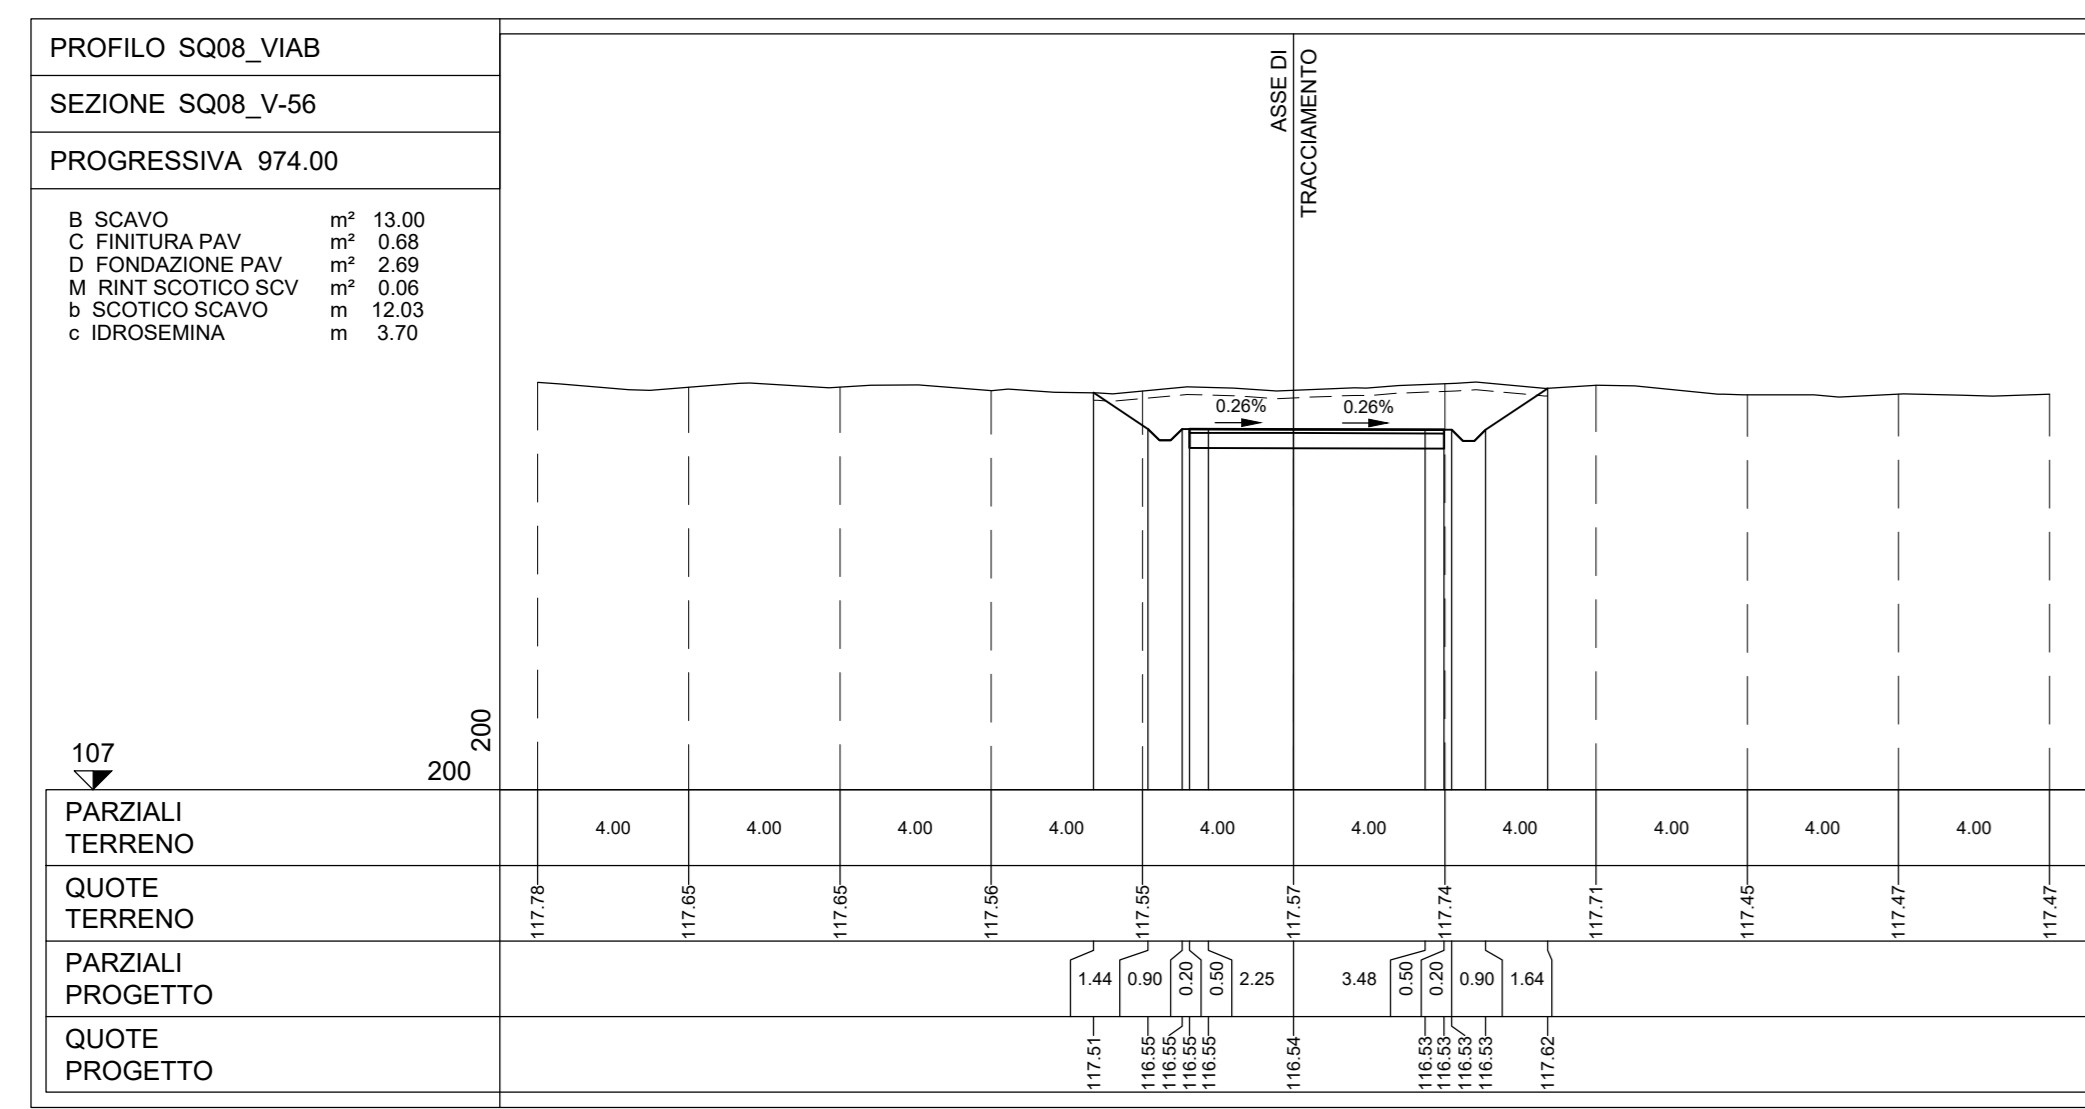

REV	DESCRIZIONE	MD	ES	CC	PRODOTTO
REV					

Montana
 Ing. Laura Conti
 Via Angelo Fumagalli 6, 20123 Milano
 C.F. 12512360962

SILIIQUA S.R.L.
 VIA ANGELO FUMAGALLI 6, 20123 MILANO
 C.F. 12512360962

SQ08 - SEZIONI TRASVERSALI VIABILITA' 545

T13.08e

Rev. 2019_1110_SIL_P0_13.08_REV_508 SEZIONI TRASVERSALI VIABILITA'

È vietata la riproduzione di questo documento senza preventiva autorizzazione scritta della Montana SPA.