

**INQUADRAMENTO TERRITORIALE**  
 SCALA 1:500.000 1 cm = 5 km  
 0 10 20 40 km  
 0 2 4 8 cm


**LEGENDA**  
 ● WTG di progetto  
 ■ Limit comunali

**LEGENDA OPERE DI PROGETTO**

- WTG di progetto
- Piazzola definitiva
- Area temporanea di cantiere
- - - Cavidot o interrato di connessione
- Viabilità di nuova realizzazione
- Area di deposito temporaneo
- Area cabine
- cabina smistamento
- cabina di raccolta
- Ampliamento stazione elettrica
- Nuova stazione elettrica

Coordinate WTG  
 Monte Mario Italy 1 EPSG 3003

Name	LONGITUDINE E	LATITUDINE N
SQ01	008° 43' 33.40401617" E	39° 19' 09.57228870" N
SQ02	008° 42' 57.66725689" E	39° 18' 57.14402467" N
SQ03	008° 42' 33.36450085" E	39° 19' 29.10632146" N
SQ04	008° 44' 13.96645114" E	39° 19' 32.60569594" N
SQ05	008° 44' 59.59582784" E	39° 18' 33.63701250" N
SQ06	008° 43' 58.48952129" E	39° 18' 06.98791336" N
SQ07	008° 44' 25.27402775" E	39° 18' 36.35089407" N
SQ08	008° 45' 08.75931180" E	39° 19' 17.07751039" N

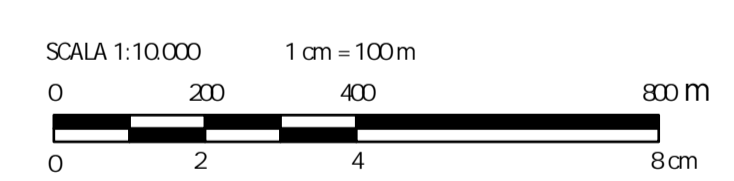

0	REV	DESCRIZIONE	SD/FC	EL	LC	03/2023

**Montana**  
 Montana S.p.A.  
 Via Carlo Argento Fumagalli, 6  
 20143 Milano  
 Milano (sede cart. f. cata ISO) | Brescia | Palermo | Cagliari | Roma | Stracosta

Tel. +39 02 54118173  
 Fax +39 02 54128900  
 www.montanabrescia.com  
 Cap. Soc. 100.000.000 €

PIVA 1044270156  
 Cof. Soc. 003000000

---

Comitente:  
**SILIQUA S.R.L.**  
 VIA ANGELO FUMAGALLI 6, 20123 MILANO  
 C.F. 12512360962

---

Progettato da:  
 ING. LAURA CONTI  
 iscritta all'Ordine degli Ingegneri della Provincia di Pavia n. 1726

---

Oggetto:  
**SILIQUA WIND - IMPIANTO EOLICO DA 52,8 MW**  
 Località Tanca Romita - SP88 - SS136 per Musci  
 Comuni di Siliqua e Musci - Sud Sardegna

---

Scala:  
 COROGRAFIA DI INQUADRAMENTO DELL'AREA SU IGM

N. Tav.  
 R01\_T01

---

N. Rif.  
 2995\_5110\_SL\_SA\_R01\_T01\_Rev01\_GJM

Scala 1:10.000

E' VIETATA LA RIPRODUZIONE DI QUESTO DOCUMENTO SENZA PREVENTIVA AUTORIZZAZIONE SCRITTA DELLA MONTANA SPA