Inquadramento generale - Scala 1:5000

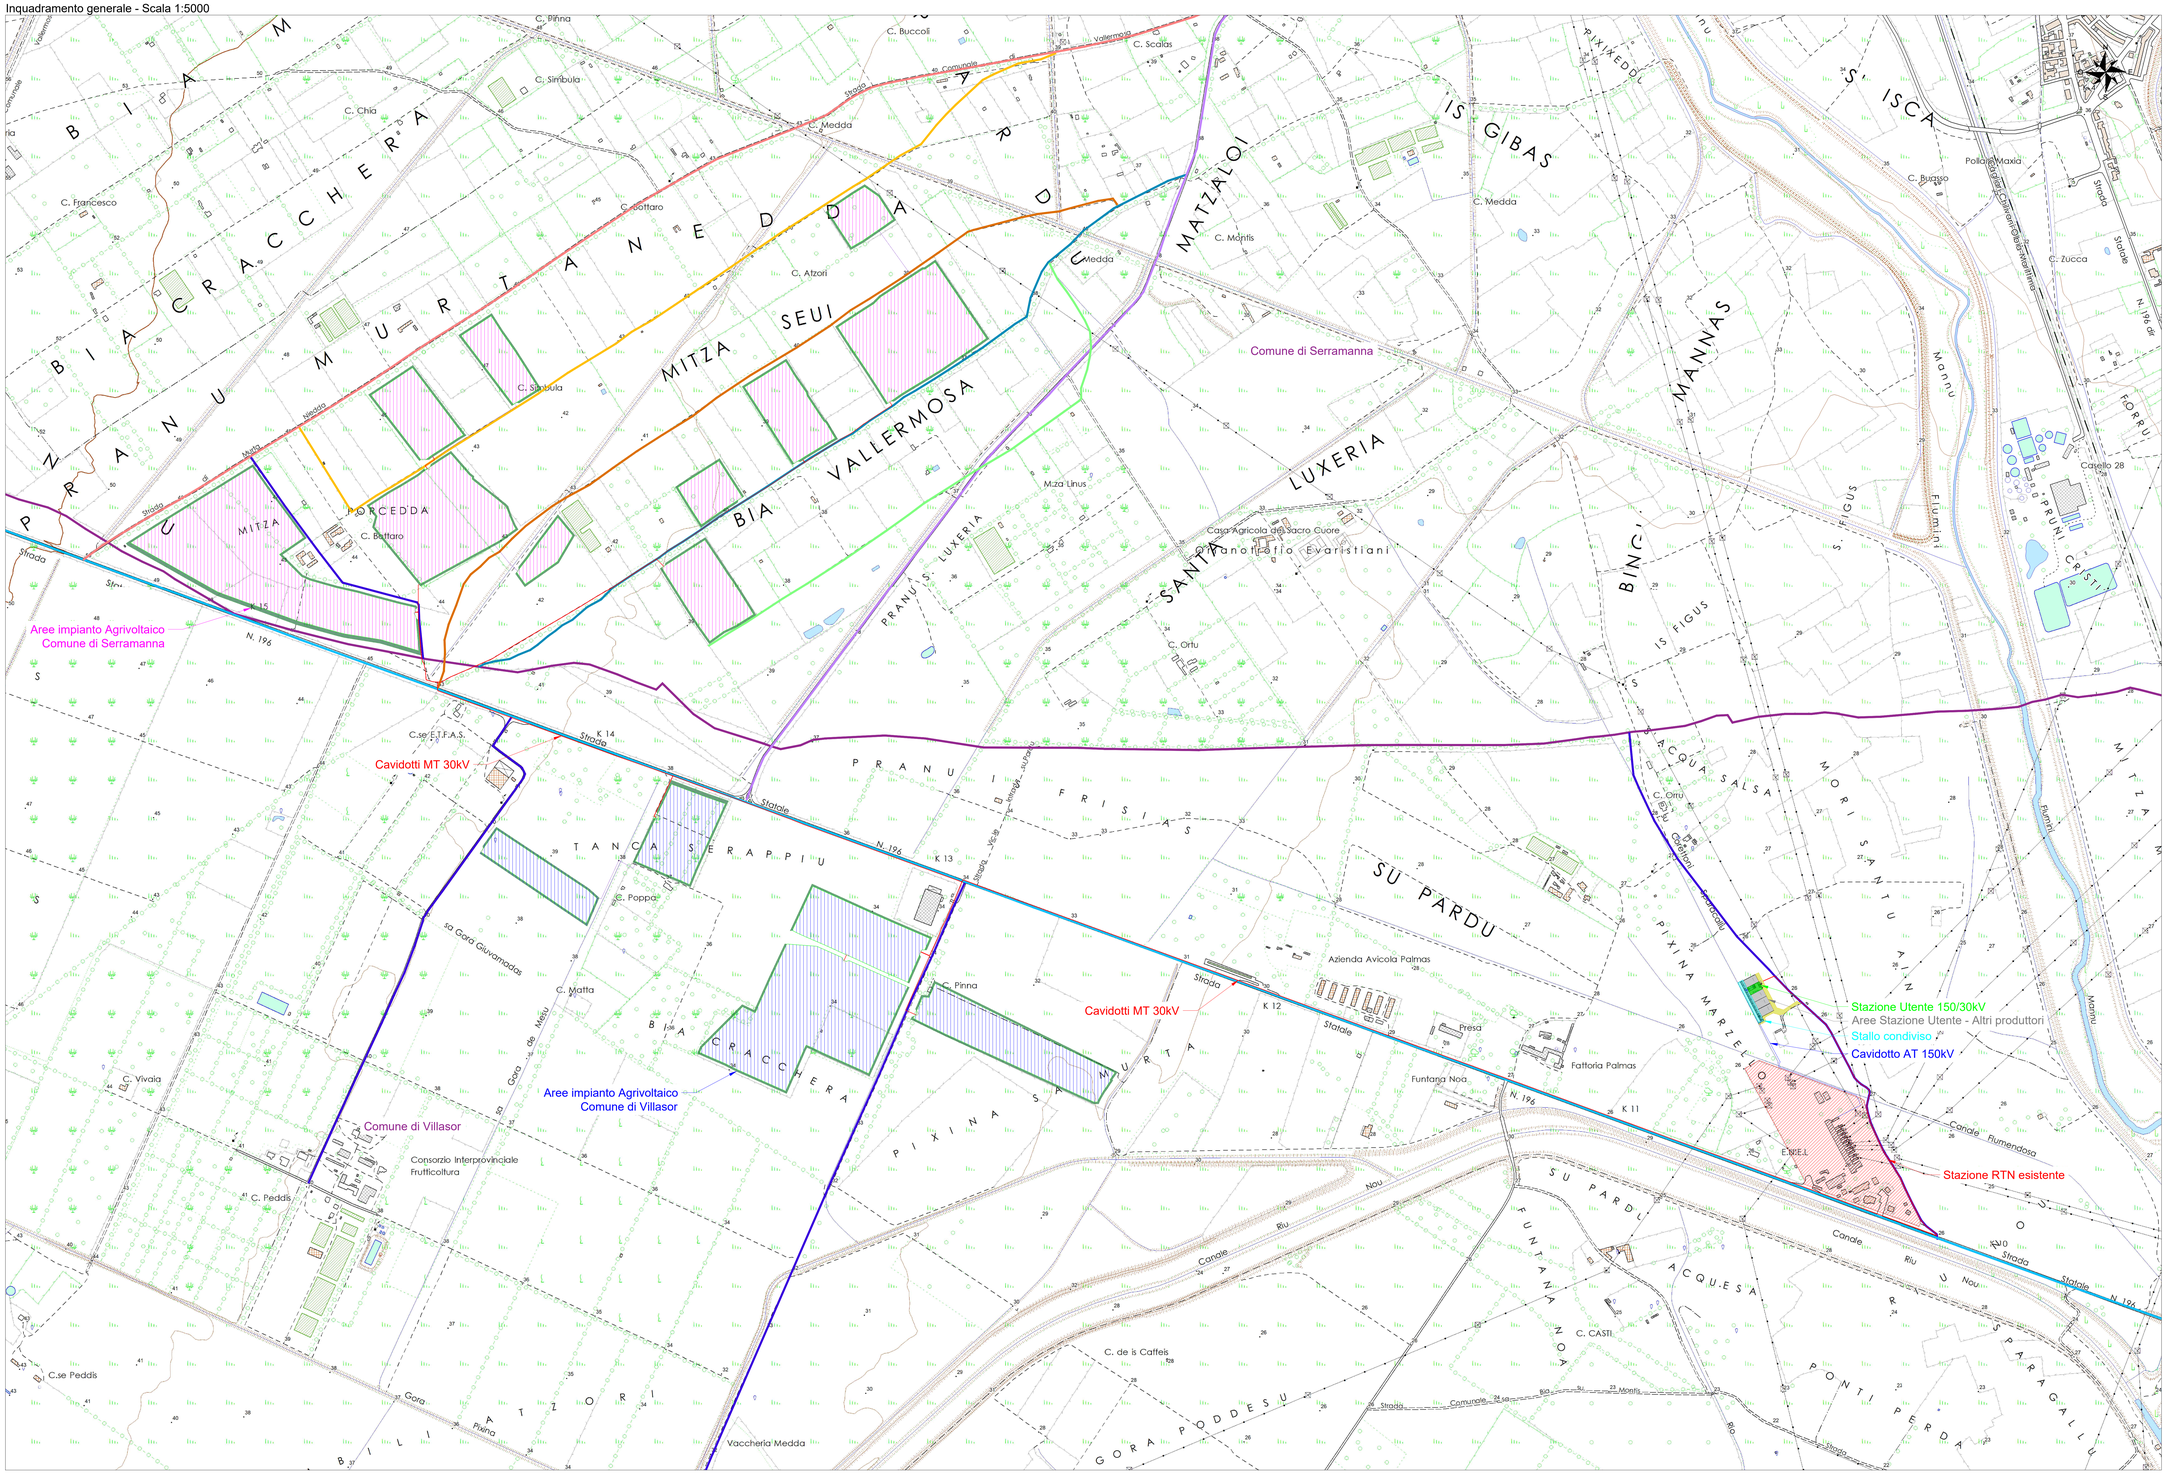

LEGENDA

- Recinzione impianto Agrivoltaico
- Fascia arborea perimetrale impianto Agrivoltaico
- Aree impianto Agrivoltaico - Comune di Villasor
- Aree impianto Agrivoltaico - Comune di Serramanna
- Cancello di accesso impianto Agrivoltaico
- Cavidotto MT 30kV
- Cavidotto AT 150kV
- Cavidotti BT
- Confini comunali
- Stazione RTN esistente
- Stazione Utente 150/30kV
- Stallo condiviso 150kV
- Aree Stazione Utente - Altri produttori

LEGENDA- Viabilità esistente

- Strada statale 196
- Strada di collegamento Serramanna
- Strada vicinale di Villermosa
- Strada vicinale Mitza Porceddu
- Strada vicinale Mitza Seui
- Strada vicinale Murtaniedda
- Strada vicinale Perda Longa
- Strade interpoderali

1	PROGETTO REV 01	MR	11/22	
REV	DESCRIZIONE E REVISIONE	Sigla	Data	Firma
		EMESSO		

PROGETTAZIONE: SCM INGEGNERIA

Dott. Ing. Daniele MARCELLO n° 1533 Ordine degli Ingegneri della Provincia di Cagliari

Committente: Verde 8 s.r.l.

Verde 8 s.r.l.

Comuni: COMUNI DI VILLASOR (SU) E SERRAMANNA (VS)

COD. RIF

Opera: PROGETTO DI UN IMPIANTO AGRIVOLTAICO

ELABORATO | FILE | Categoria | N.° | PD | Scala 1:5000

Tipo: PROGETTO DEFINITIVO

TAV 43 - INQUADRAMENTO VIABILITA' ESISTENTE SU CTR

Questo disegno è di esclusiva proprietà intellettuale e non può essere riprodotto o rivelato a terzi senza autorizzazione scritta