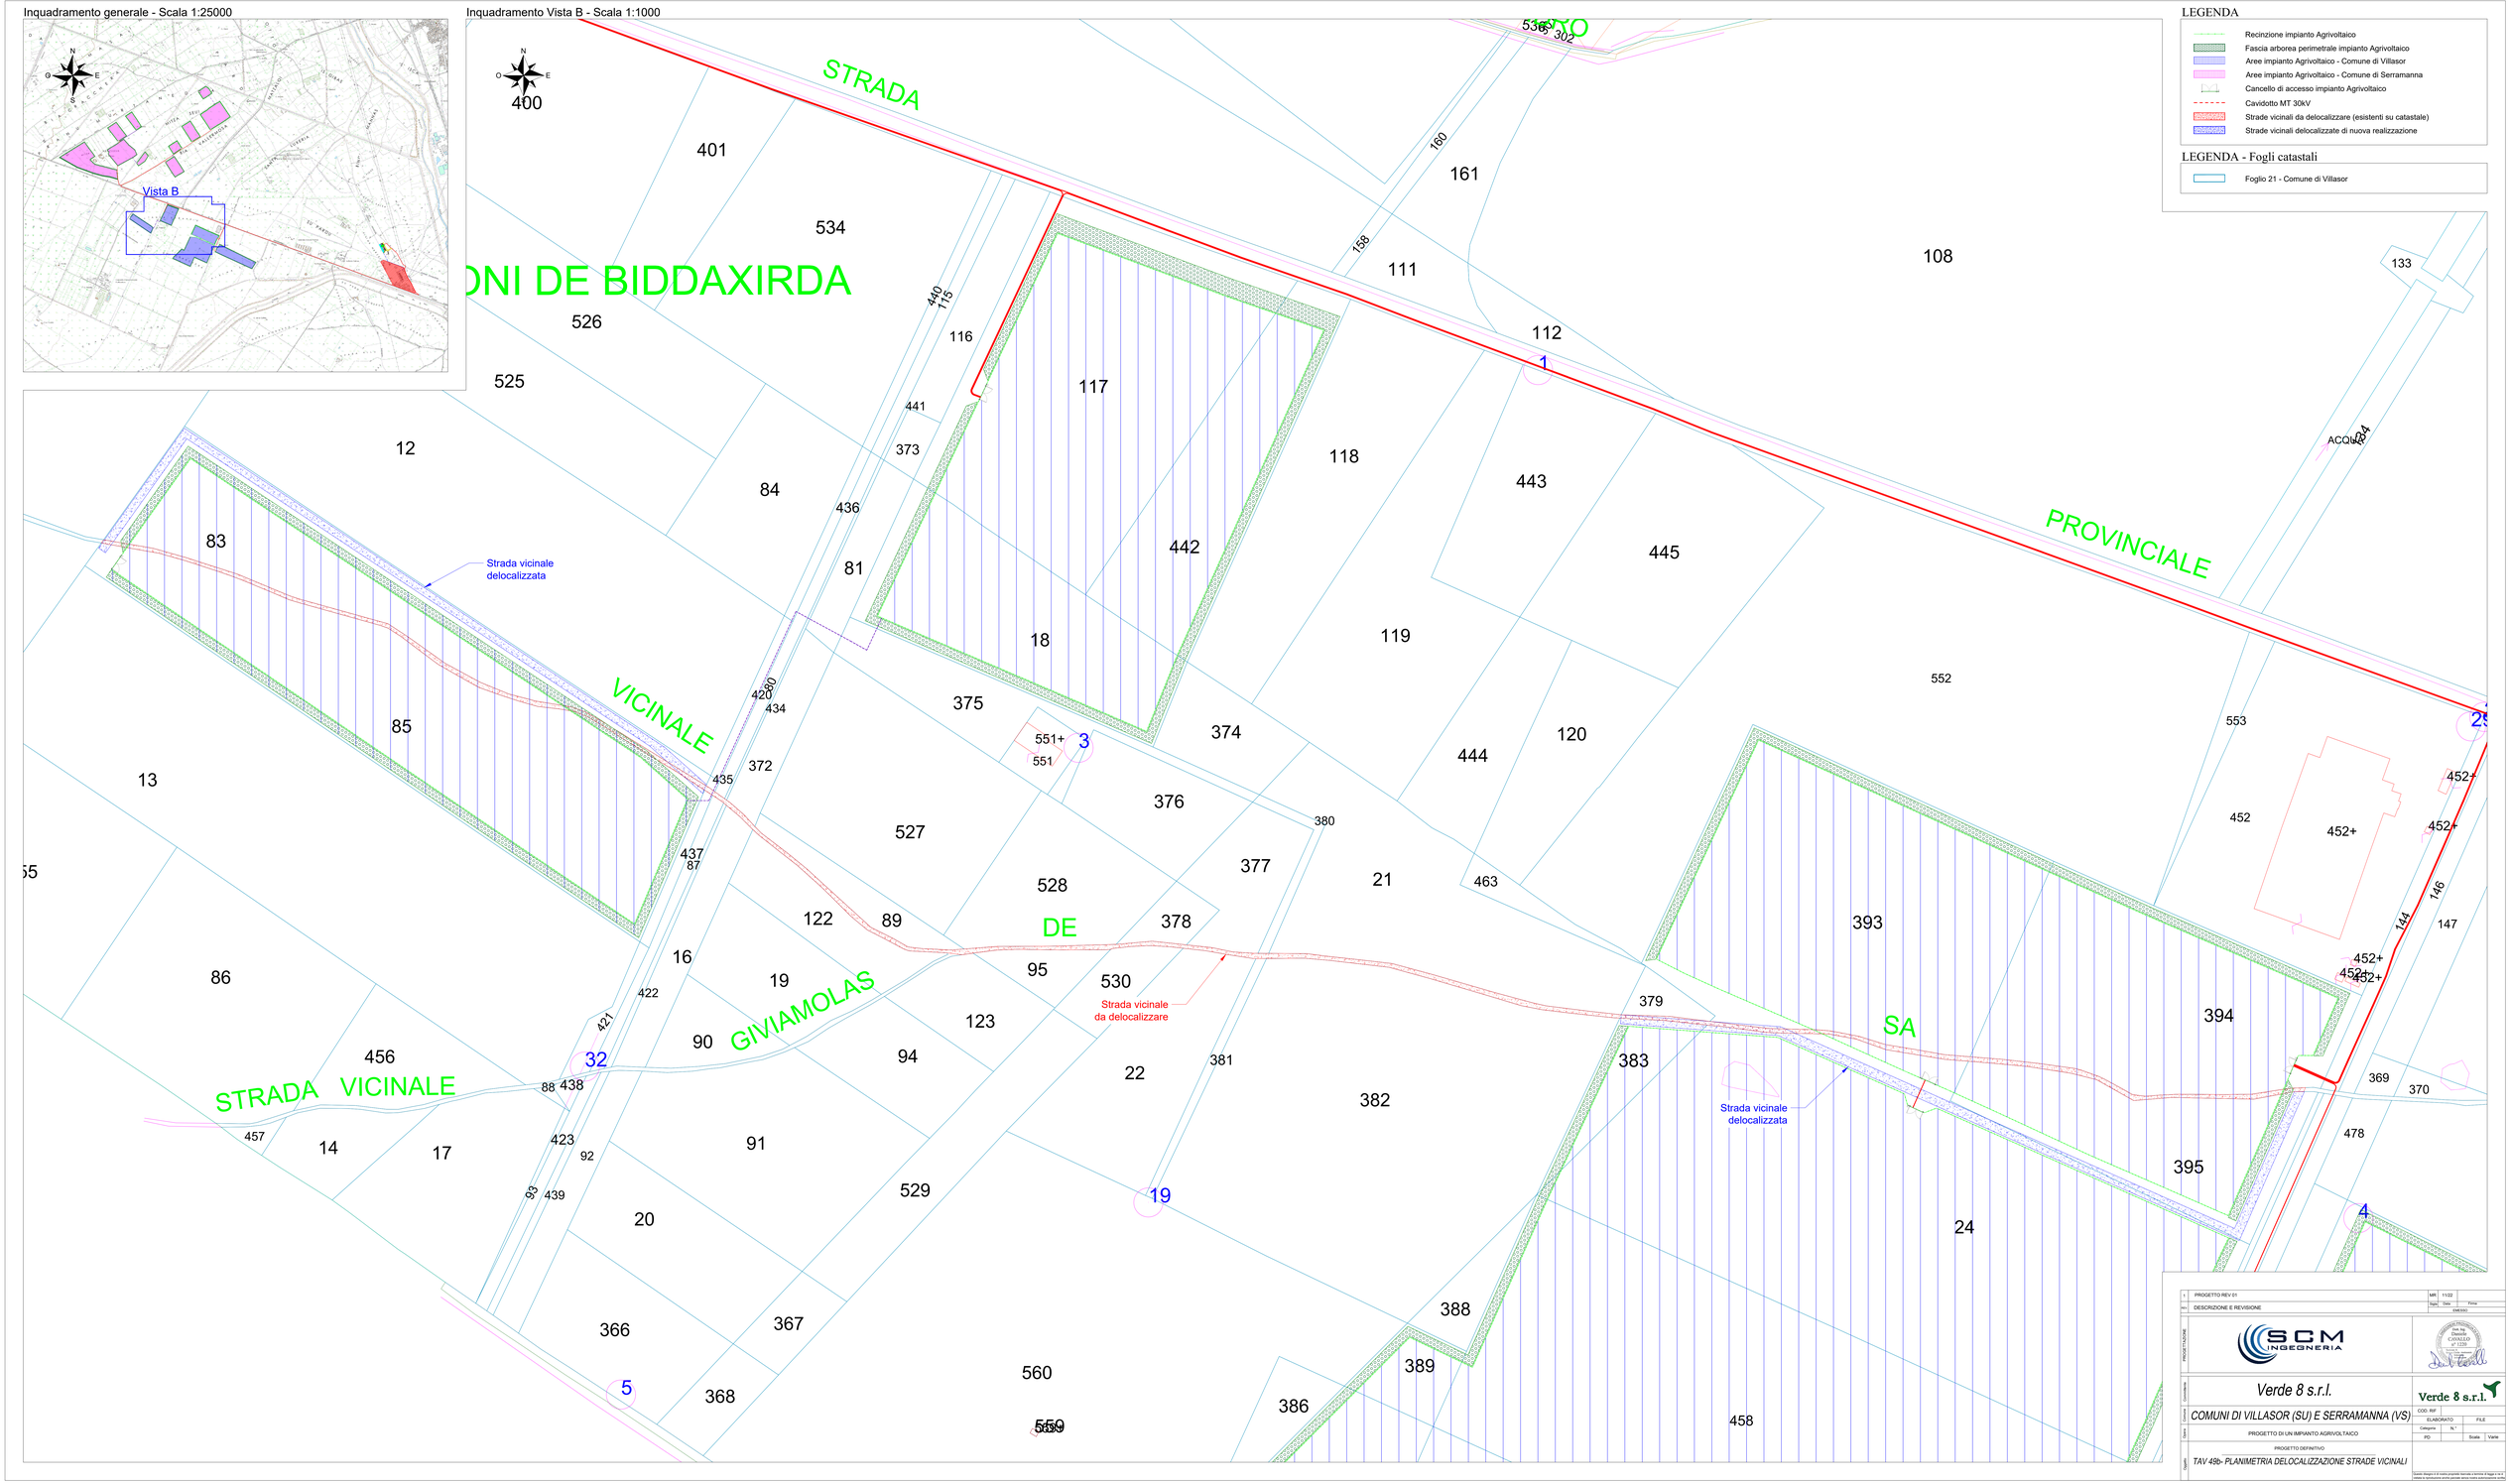

1	PROGETTO REV 01	MR	11/22
Rev	DESCRIZIONE E REVISIONE	Sigla	Data / Firma
			EMESSO

PROGETTAZIONE

SCM INGEGNERIA

Dott. Ing. Ettore Donato CAVALLO n° 1220

Committente: Verde 8 s.r.l.

Verde 8 s.r.l.

Comune: COMUNI DI VILLASOR (SU) E SERRAMANNA (VS)

COD. RIF

ELABORATO | FILE

Opera: PROGETTO DI UN IMPIANTO AGRIVOLTAICO

Categoria: N.°

PD | Scala | Varie

Oggetto: PROGETTO DEFINITIVO

Dati: TAV 49b- PLANIMETRIA DELOCALIZZAZIONE STRADE VICINALI

Questo disegno di ricerca proprietà riservata a termine di legge e ne è vietata la riproduzione anche parziale senza nostra autorizzazione scritta