




Risoluzione Int.01-02-03-04-05-06-07-08-09 - Sezione longitudinale - Scala 1:20

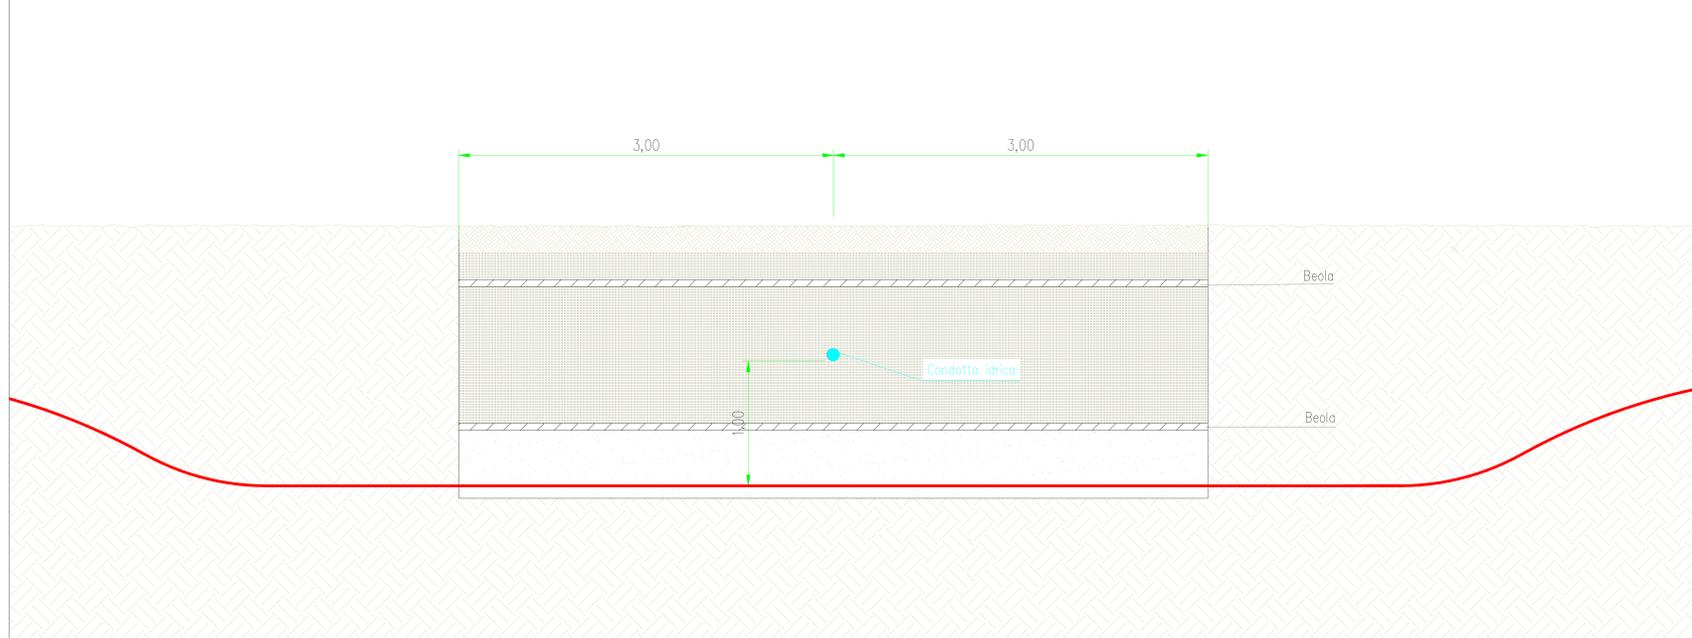


Risoluzione Int.01-02-03-04-05-06-07-08 - Sezione trasversale - Scala 1:10

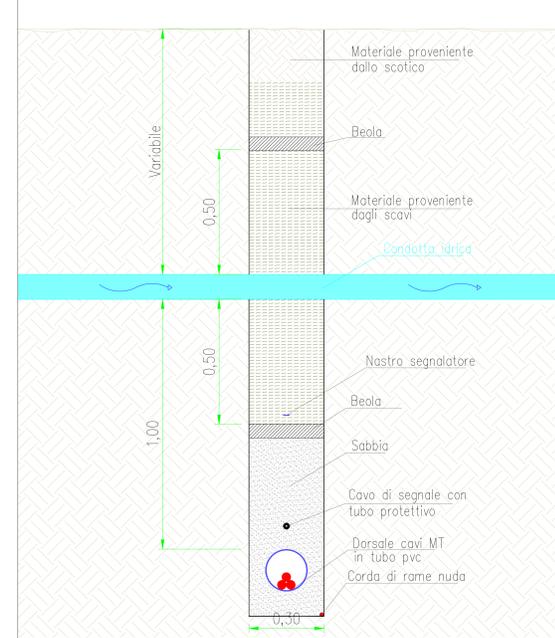


Risoluzione Int.09 - Sezione trasversale - Scala 1:10

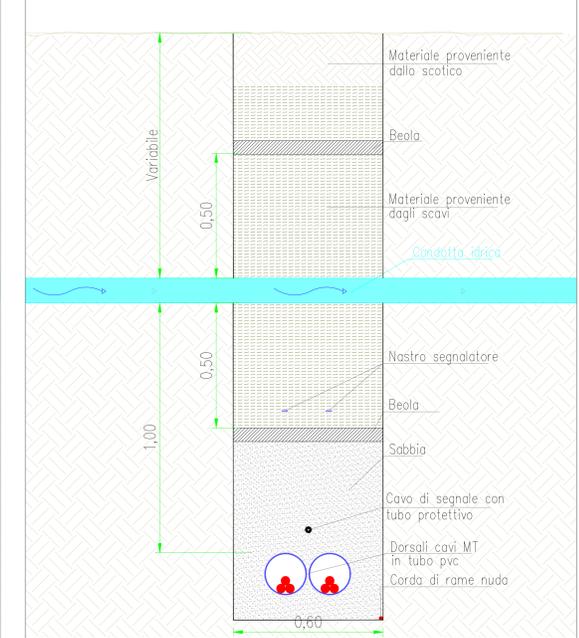


Risoluzione Int.11-12-14 - Sezione longitudinale - Scala 1:20

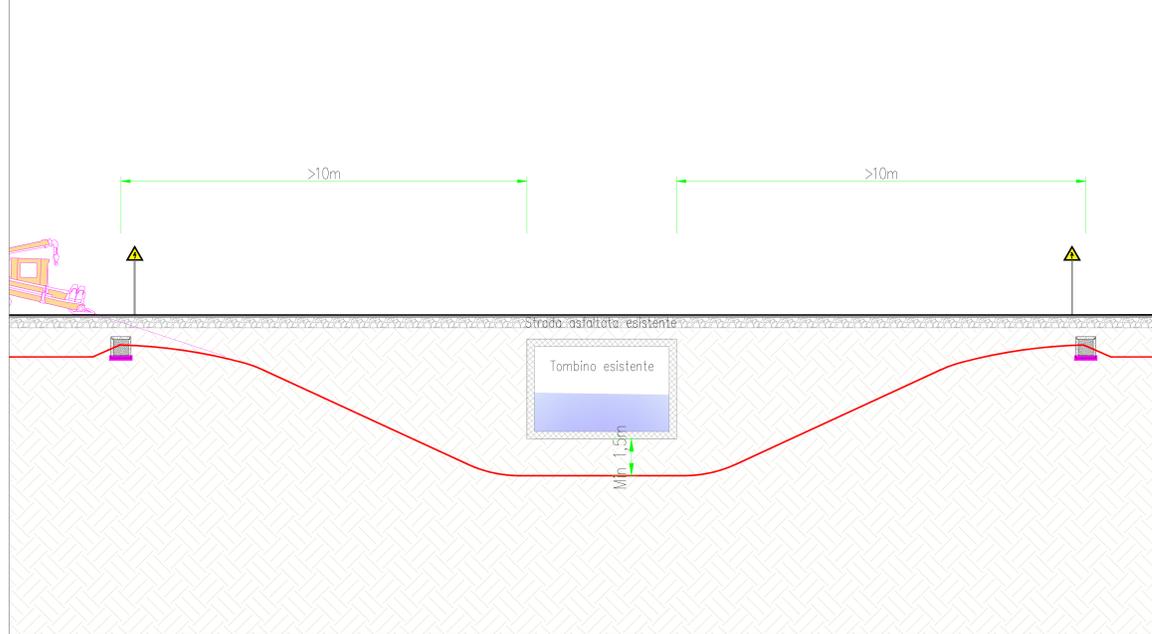


Risoluzione Int.11-12-14 - Sezione trasversale - Scala 1:20

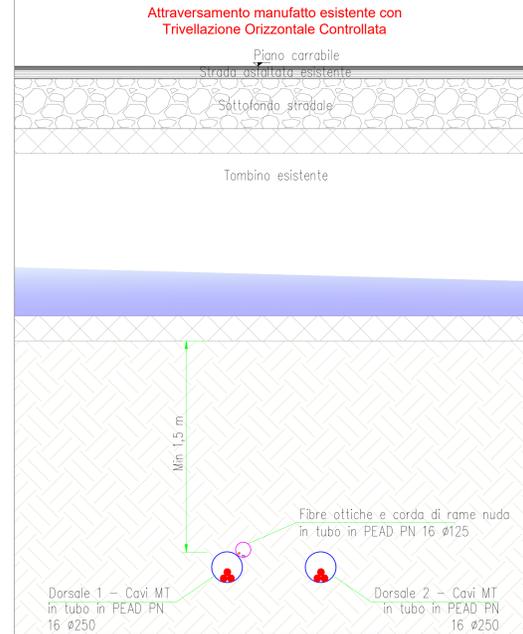


Risoluzione Int.10-13 - Pianta attraversamento in "Minitrincea" - Scala 1:20

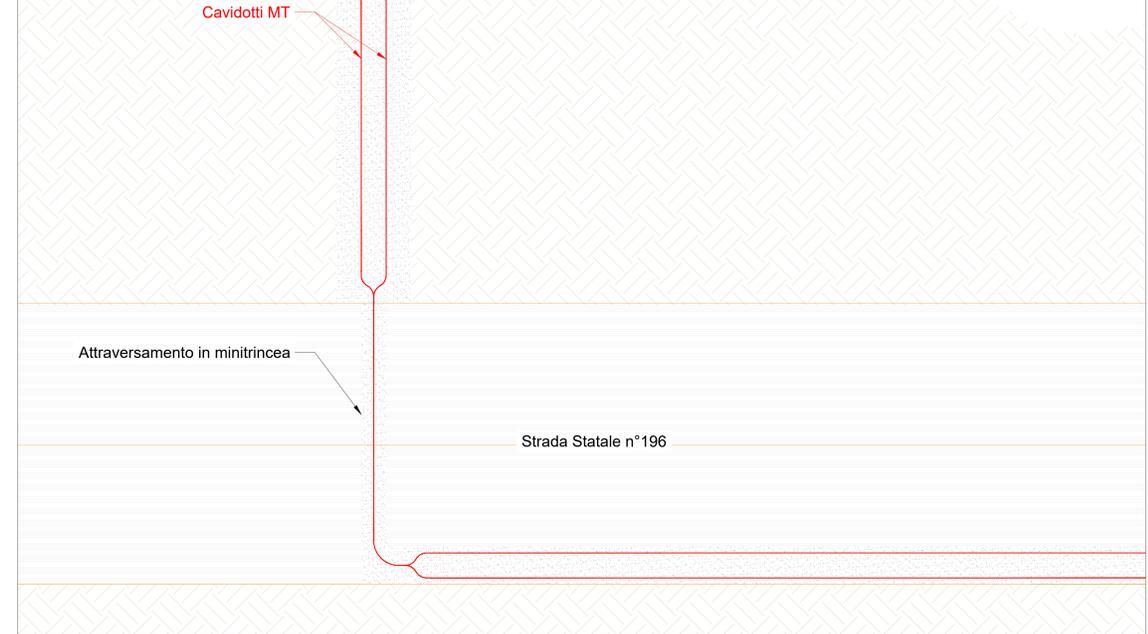


Risoluzione Int.15 - Sezione longitudinale - Scala 1:20

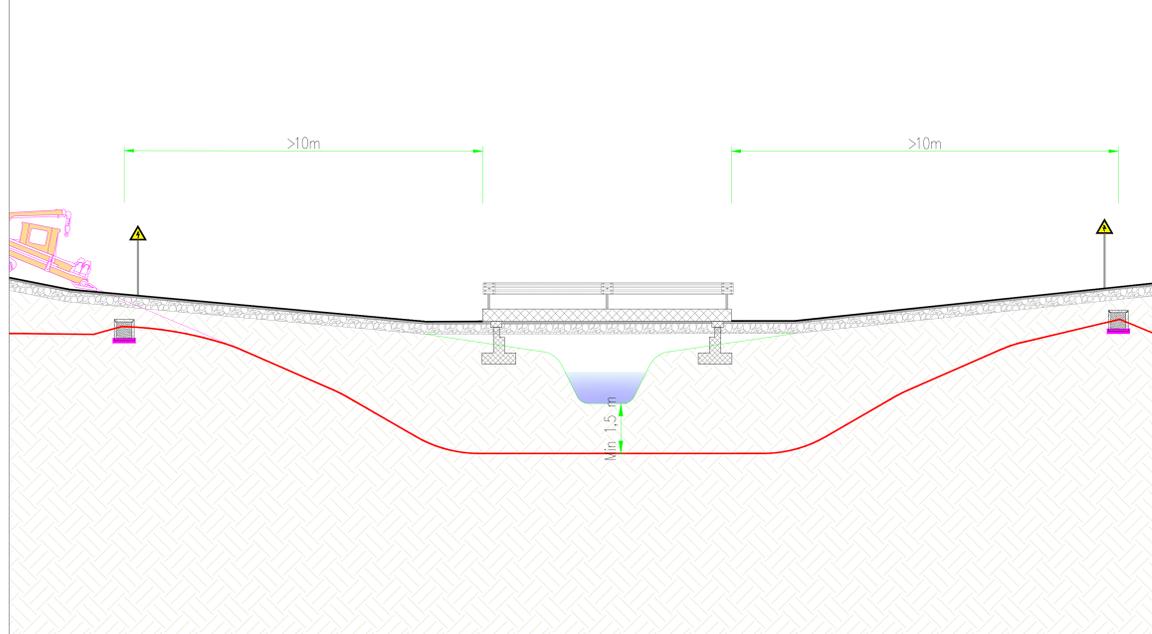

Risoluzione Int.15 - Sezione trasversale - Scala 1:20

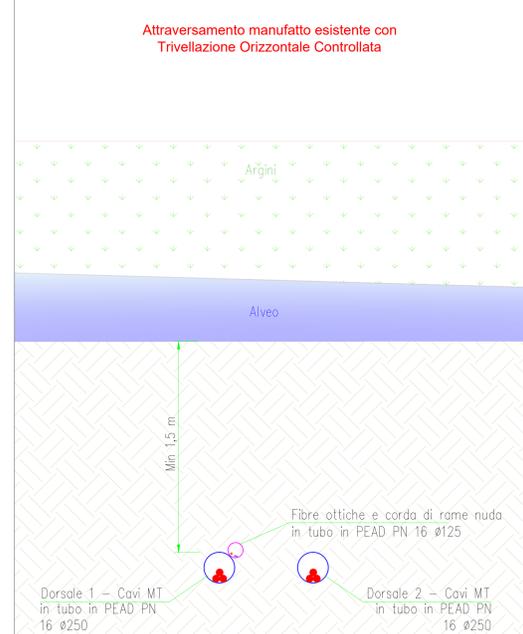

Risoluzione Int.10-13 - Sezione trasversale "Minitrincea" - Scala 1:10

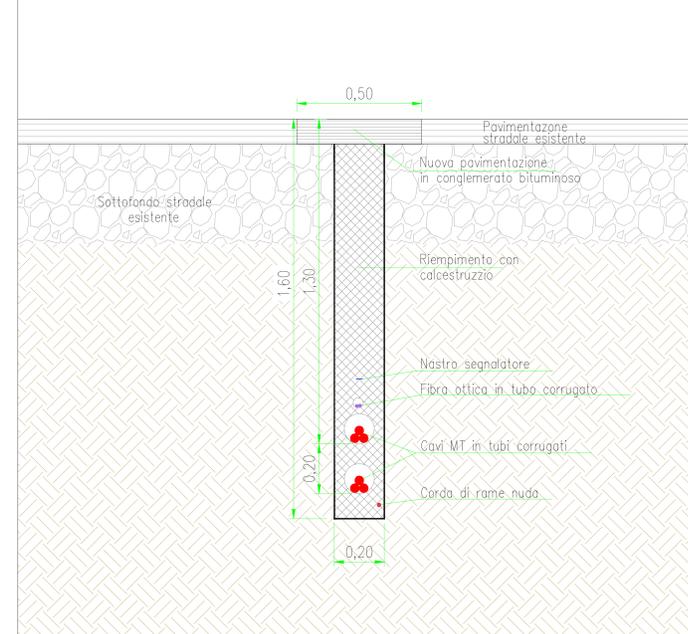

PROGETTO REV 01		MR 1102	Rev
DESCRIZIONE E REVISIONE		Descr	Rev
Verde 8 s.r.l.		Verde 8 s.r.l.	
COMUNI DI VILLASOR (SU) E SERRAMANNA (VS)		COD. RIF.	FILE
PROGETTO DEFINITIVO		ELABORATO	FILE
TAV 58 - MODALITA' PROPOSTA PER LA RISOLUZIONE INTERFERENZE		PRO	Scala