




Planimetria - Scala 1:50

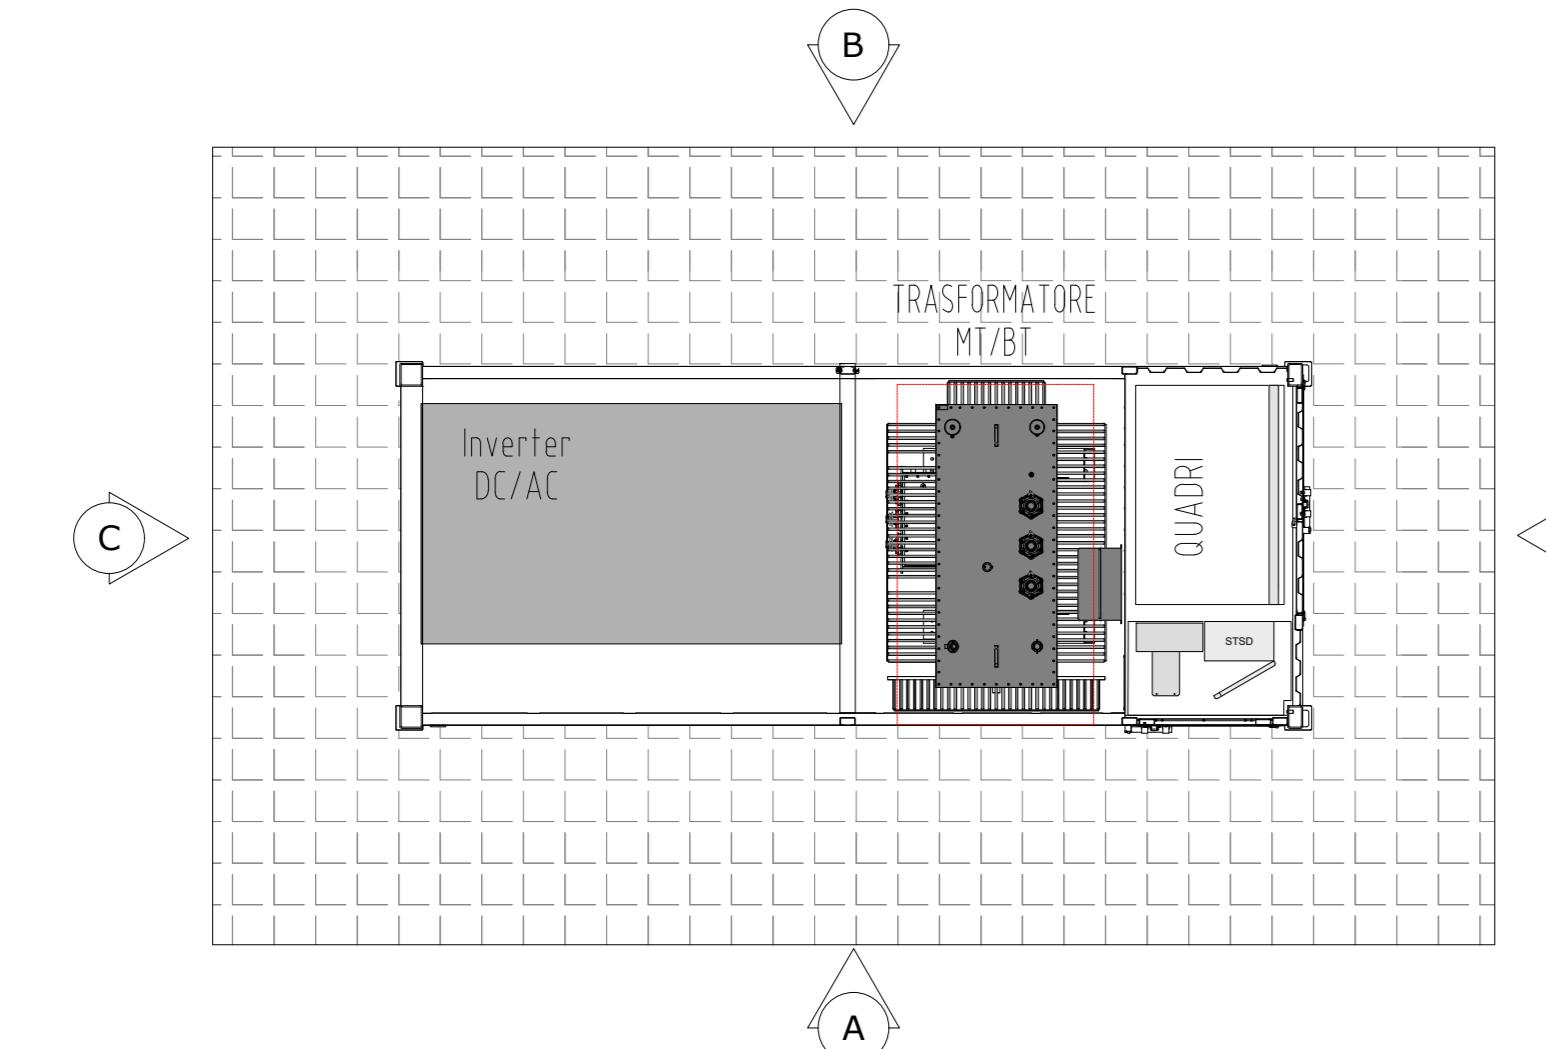


Sezione - Scala 1:50

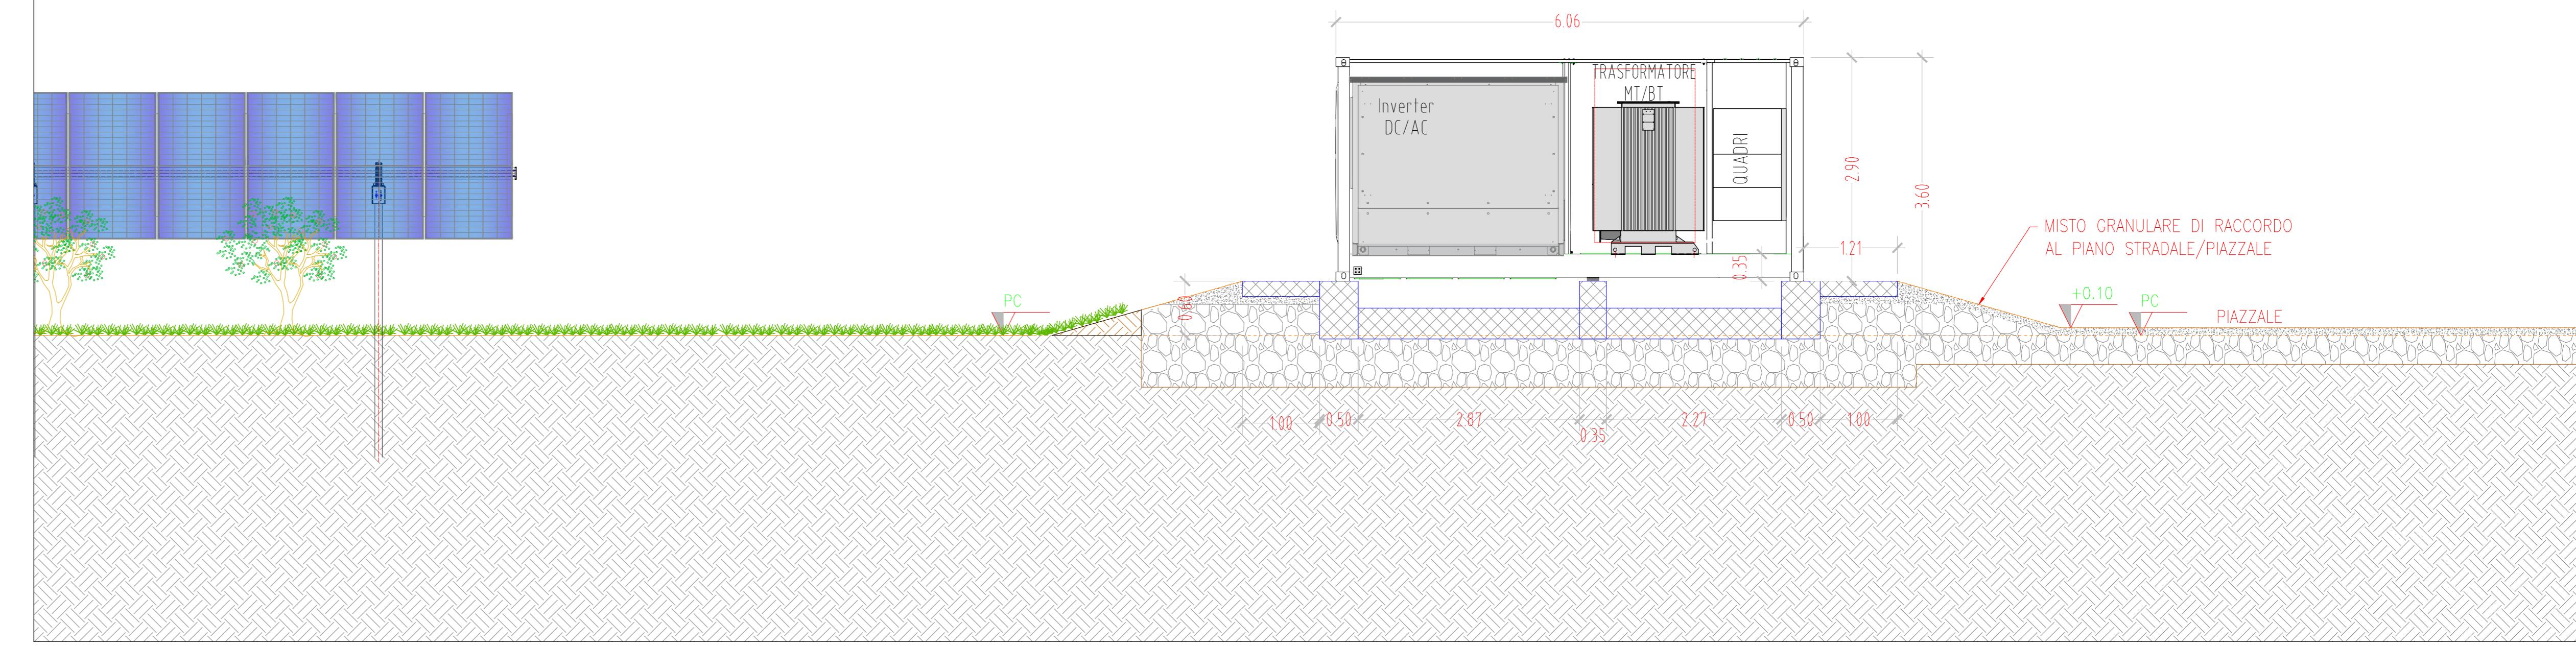


Pianta fondazioni - Scala 1:50

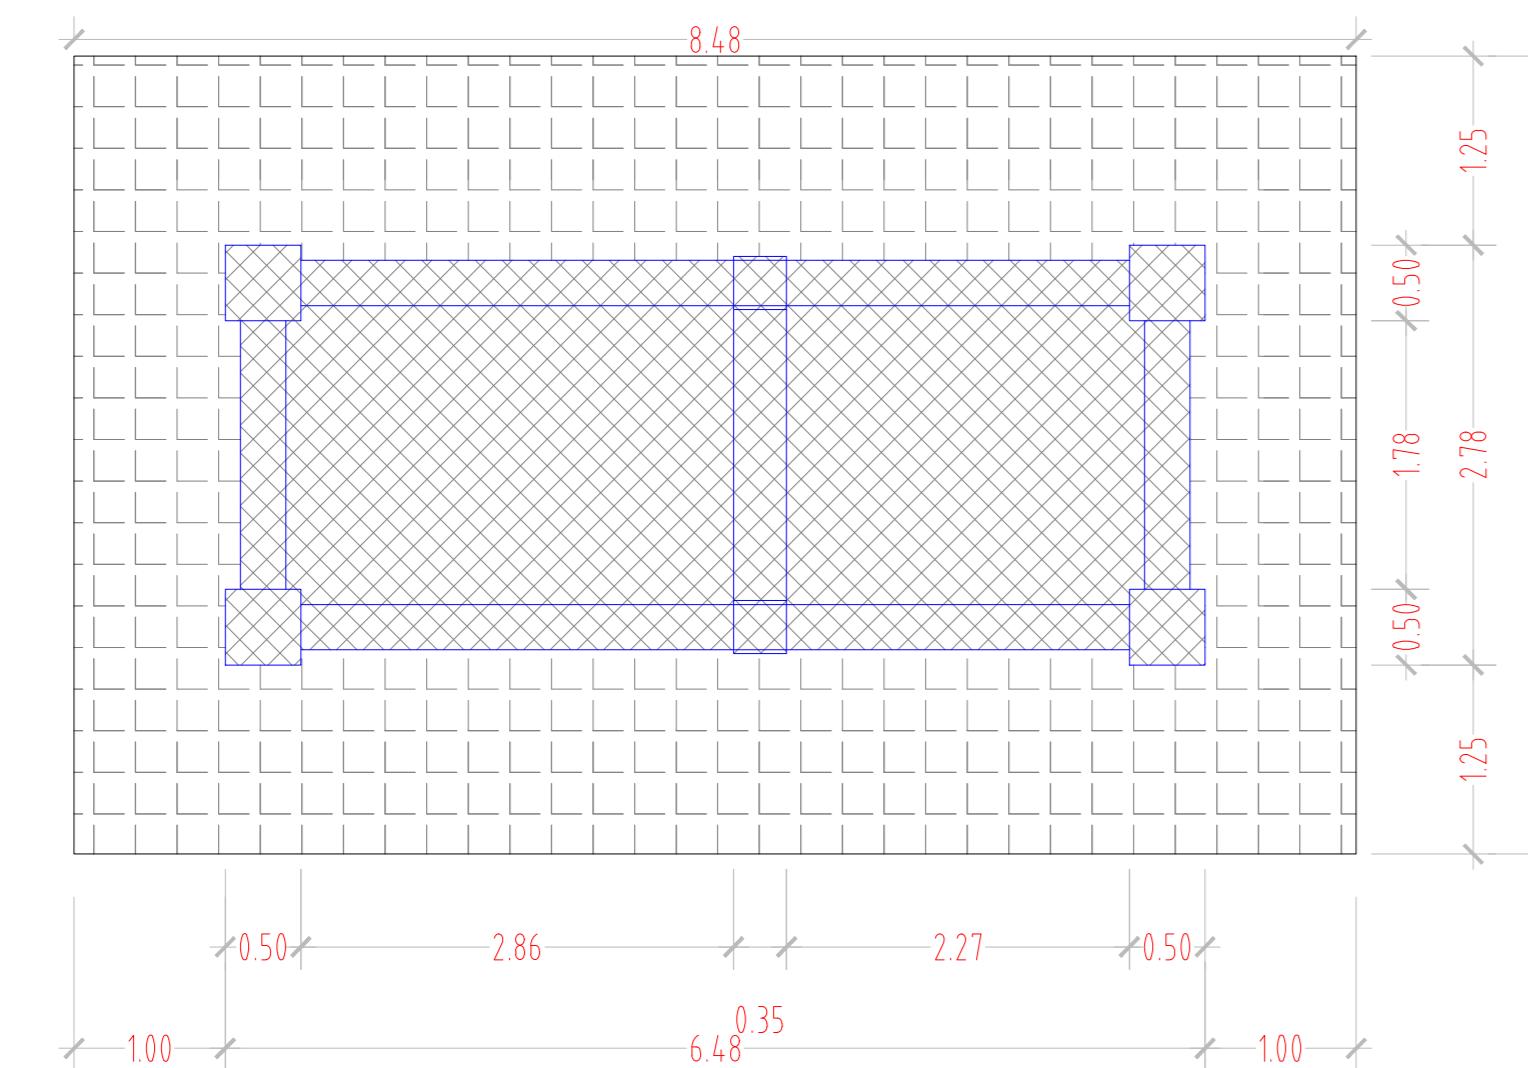


Vista A - Scala 1:50

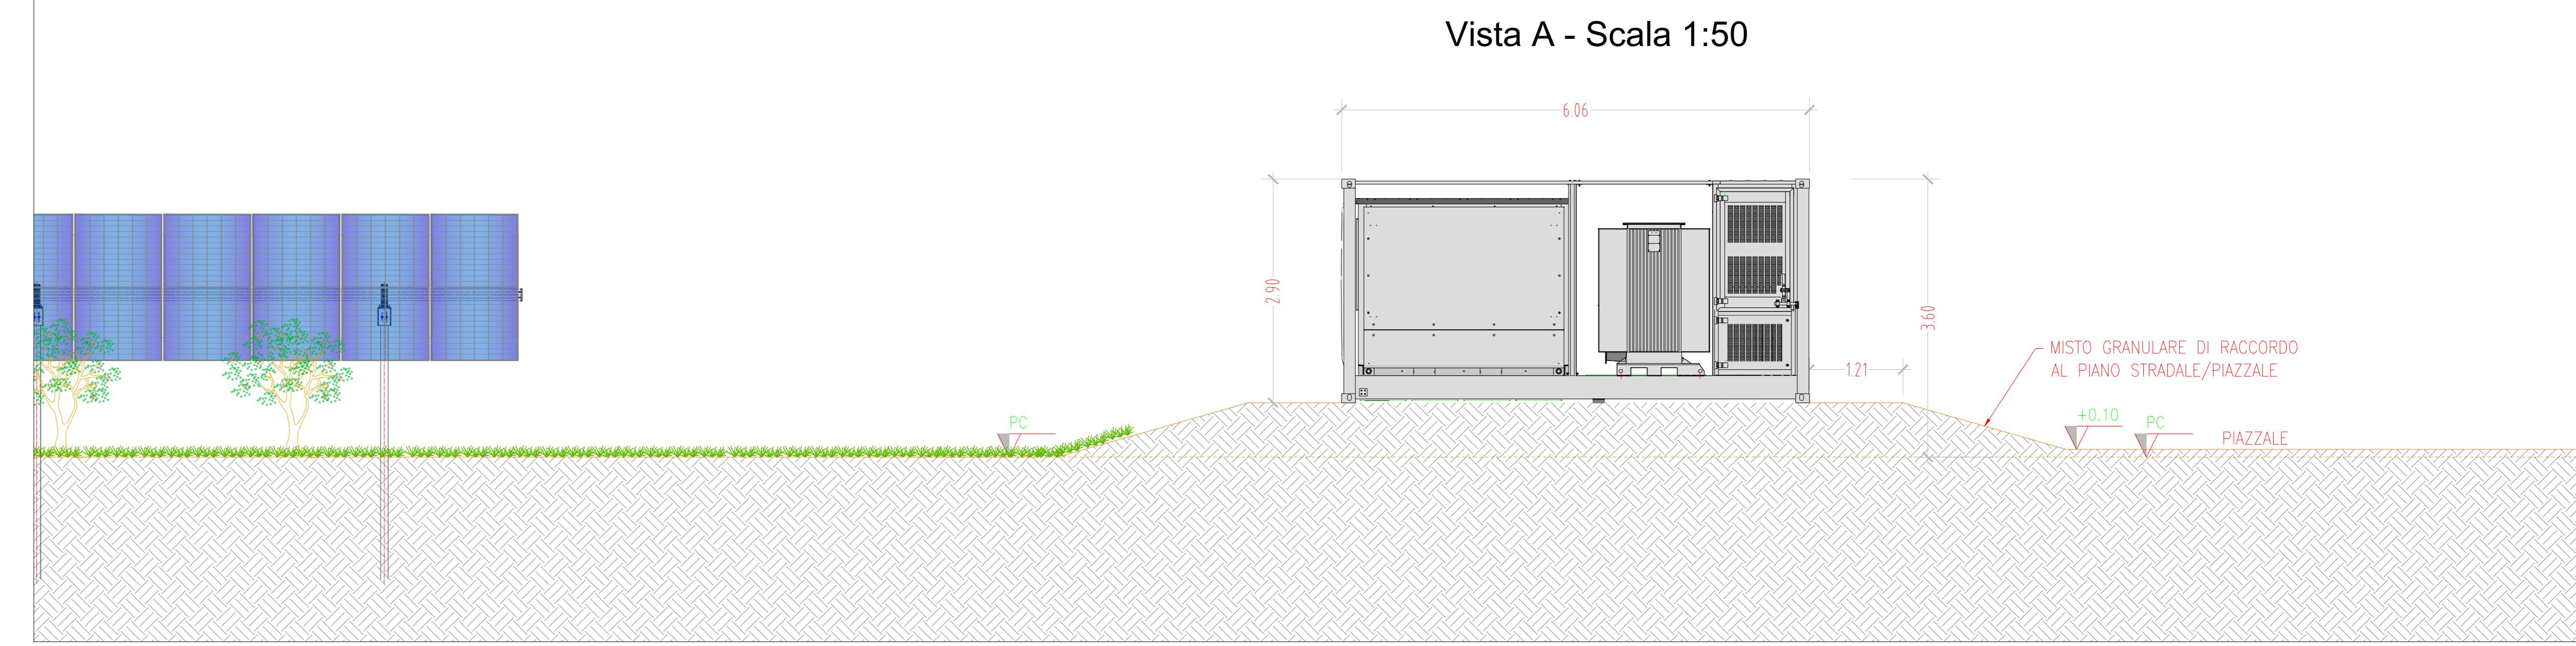


Vista dall'alto - Scala 1:50

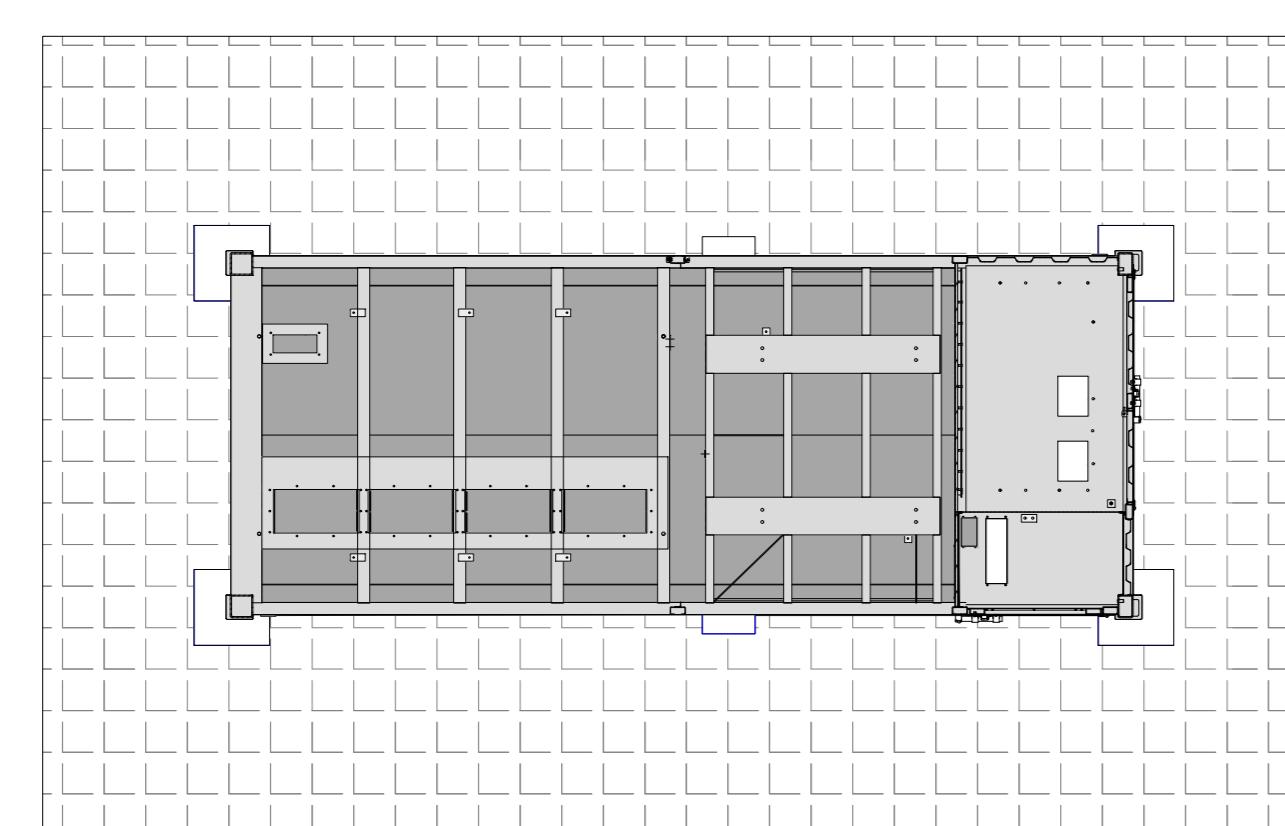

Vista B - Scala 1:50

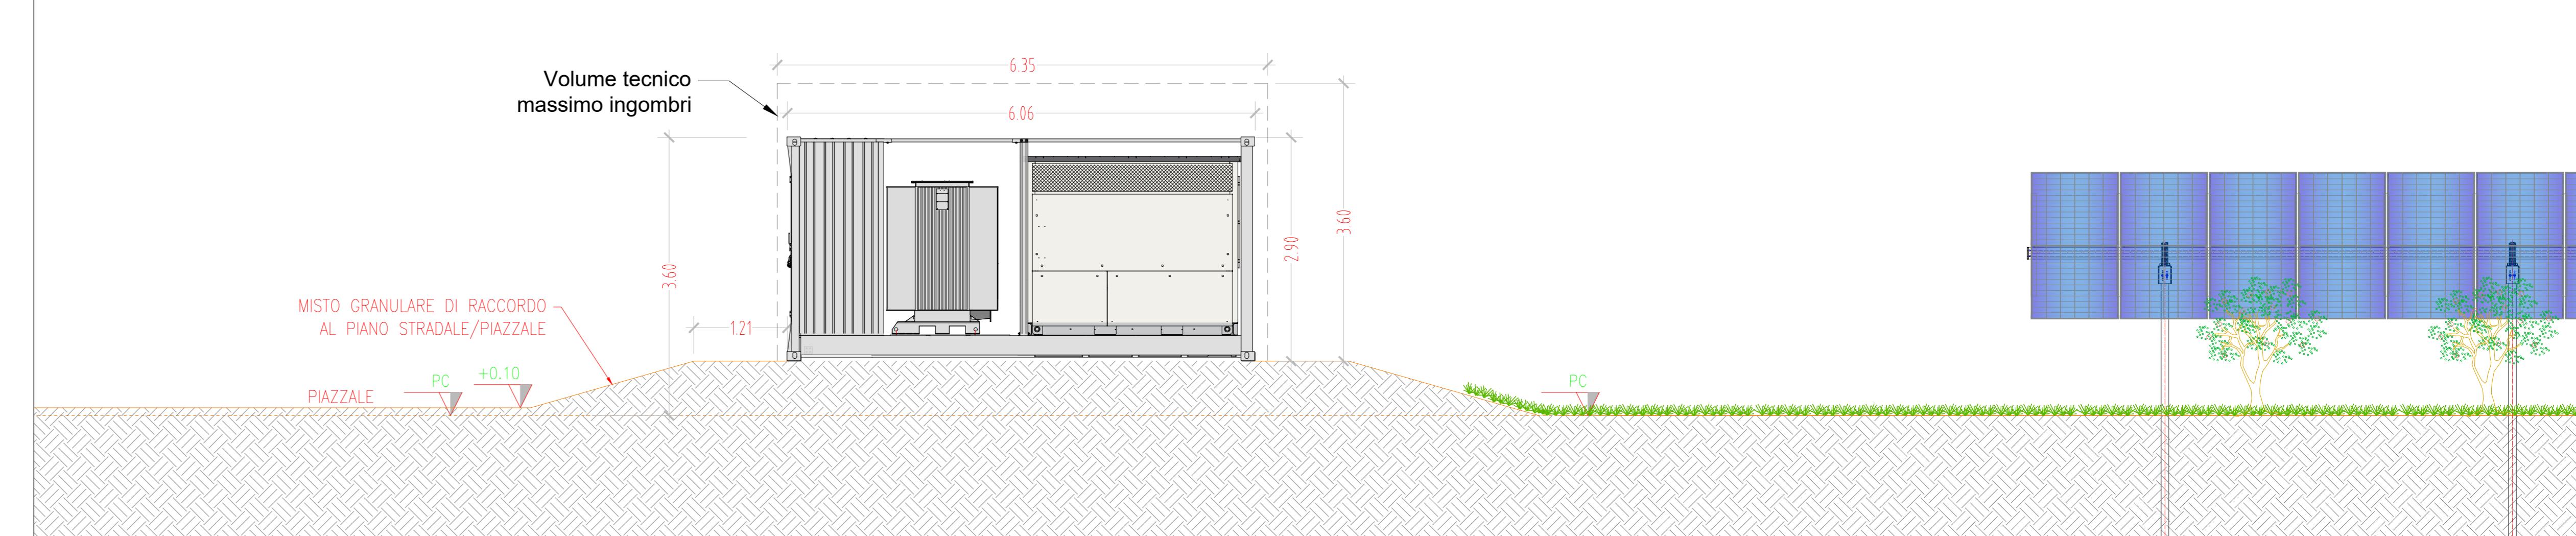

Vista D - Scala 1:50

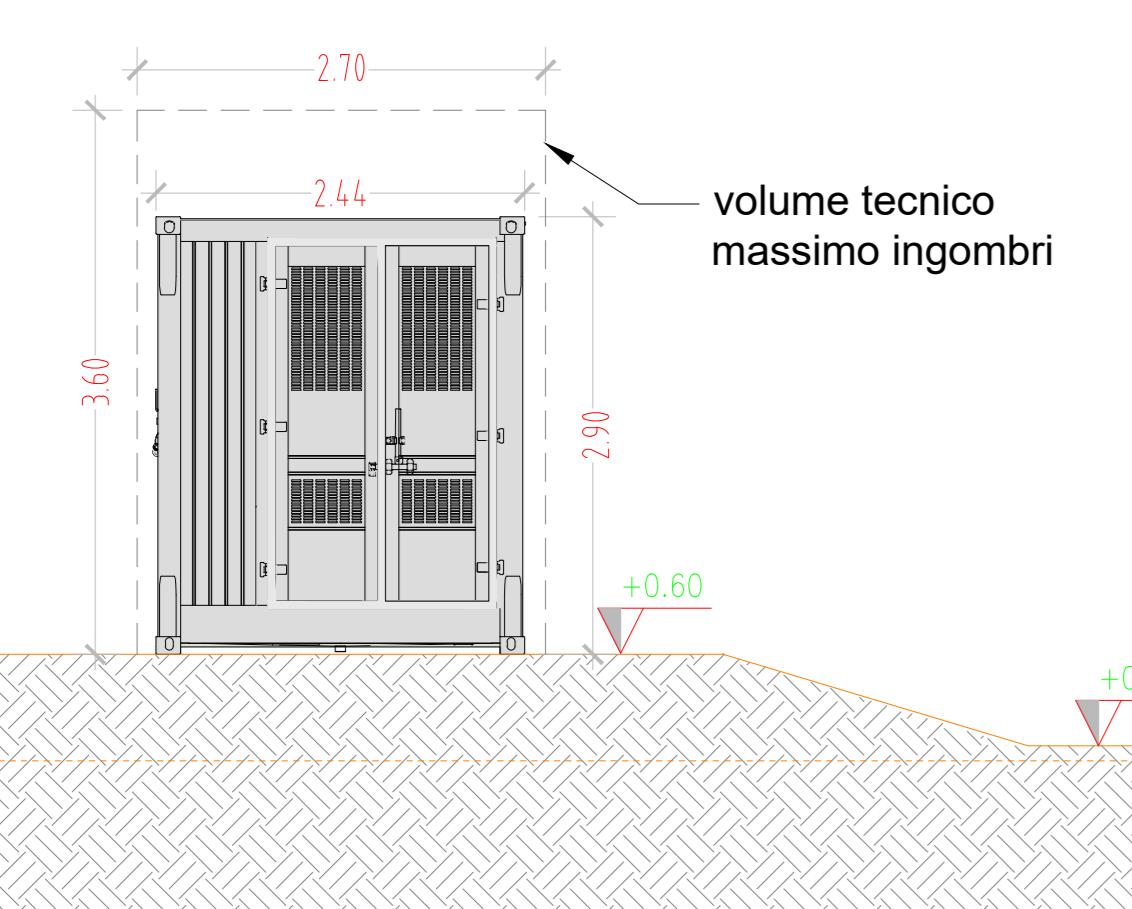

Vista C - Scala 1:50

