




Planimetria - Scala 1:50

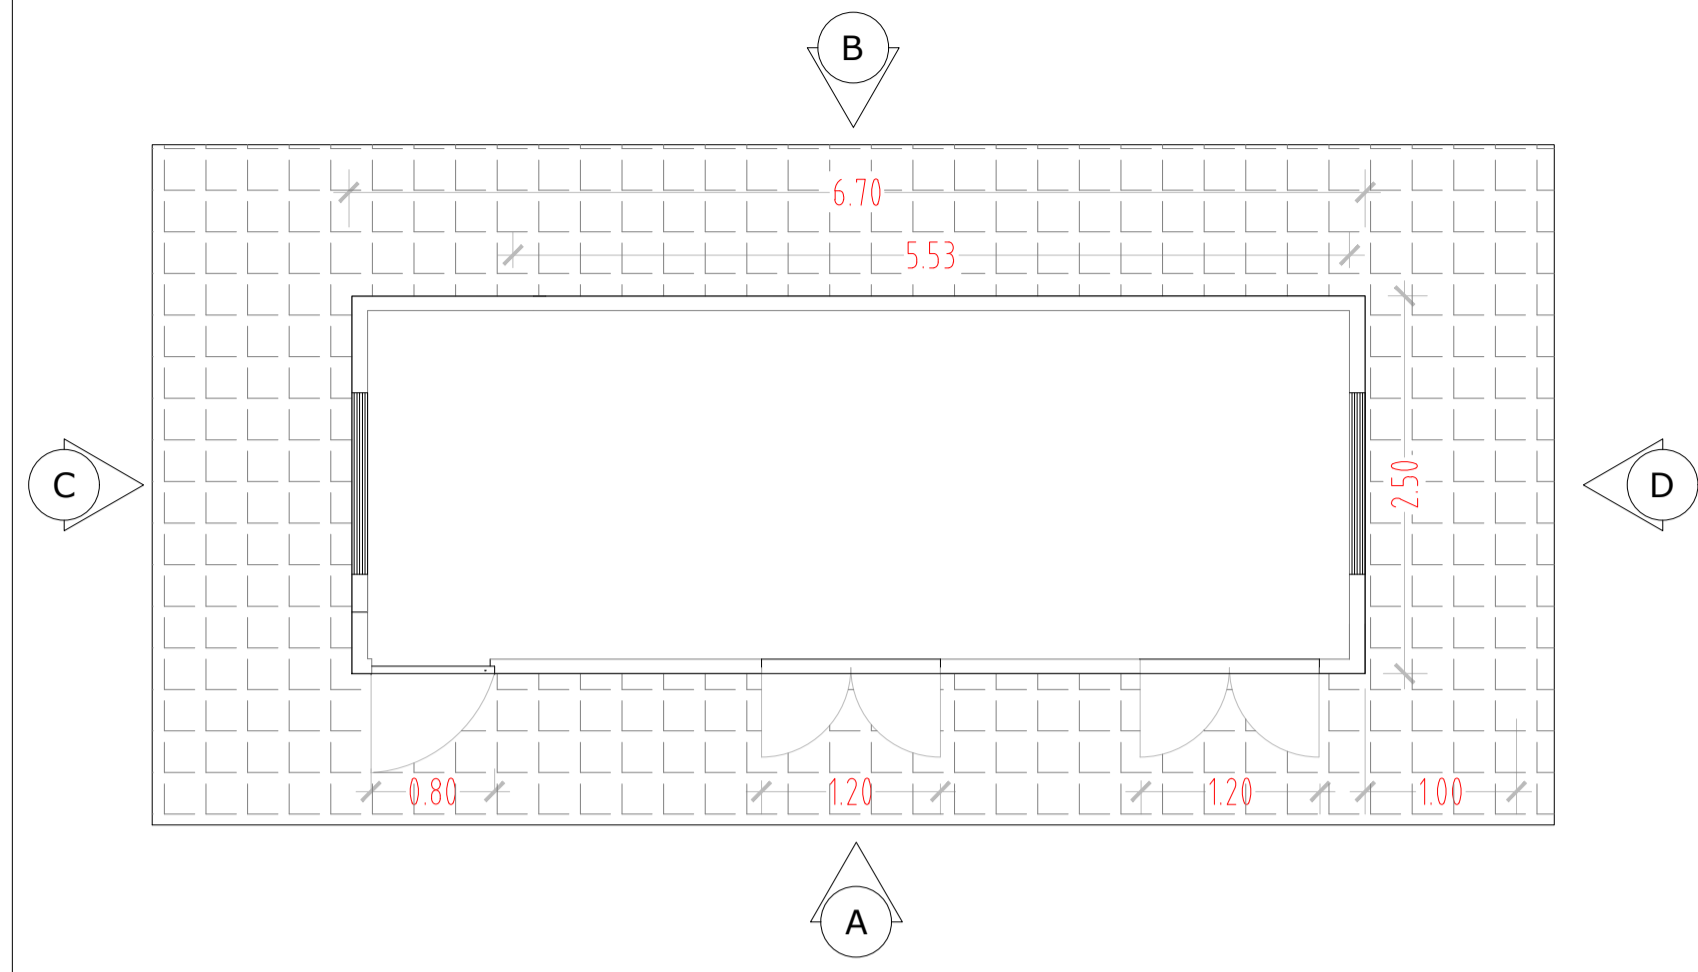


Sezione - Scala 1:50

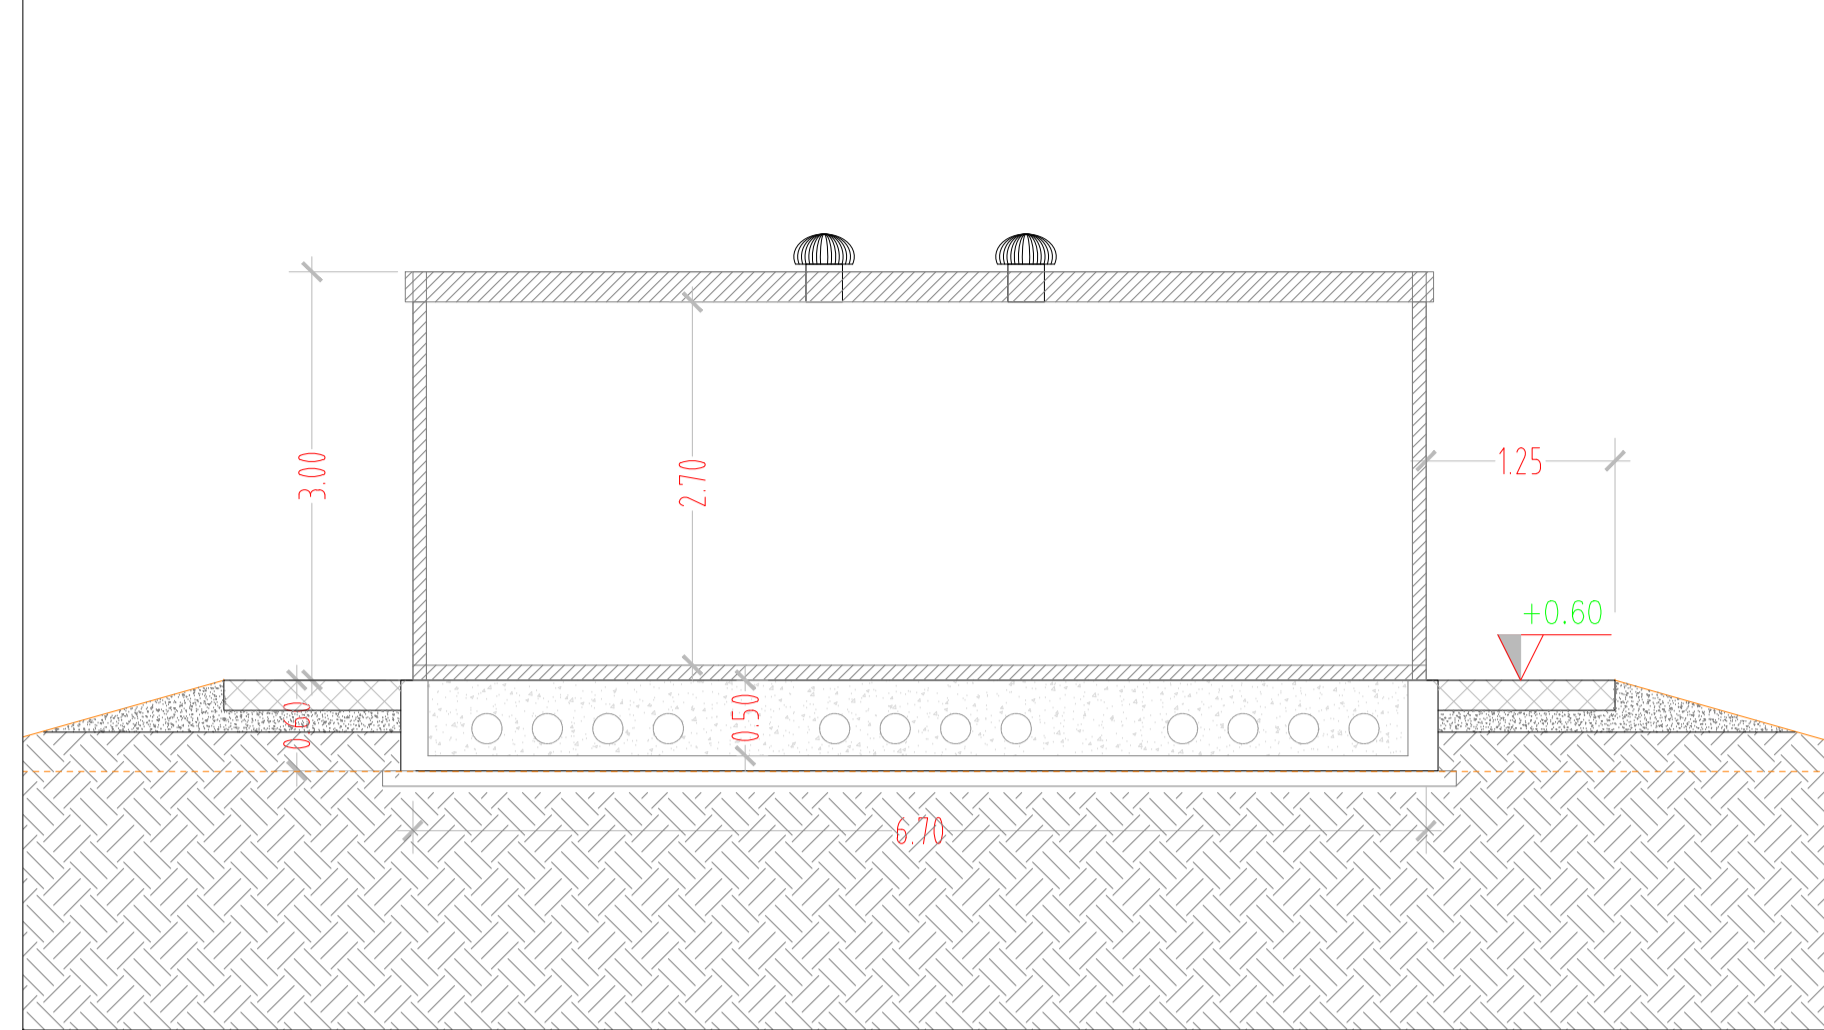


Vista A - Scala 1:50

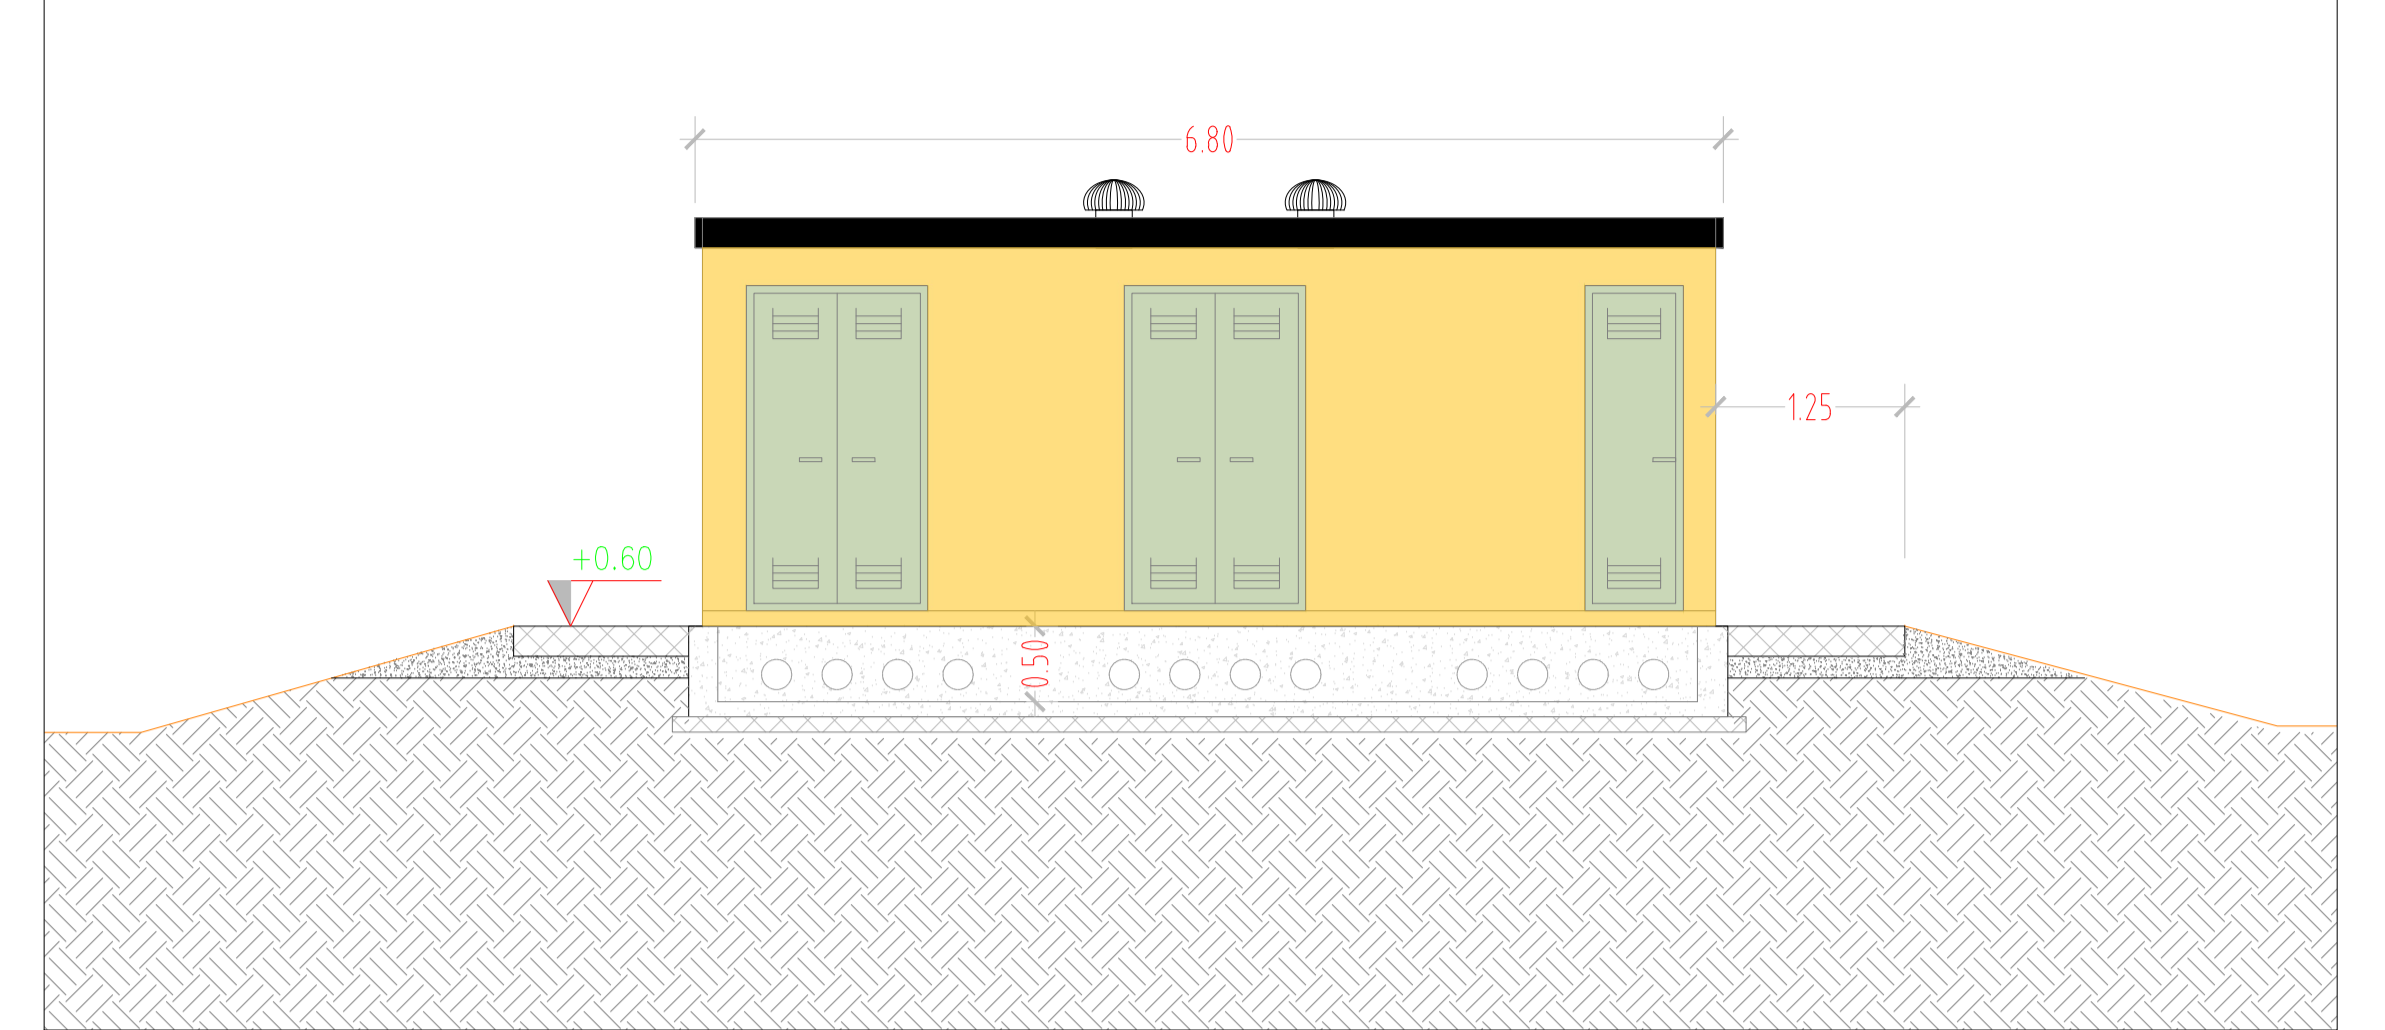


Pianta fondazioni - Scala 1:50

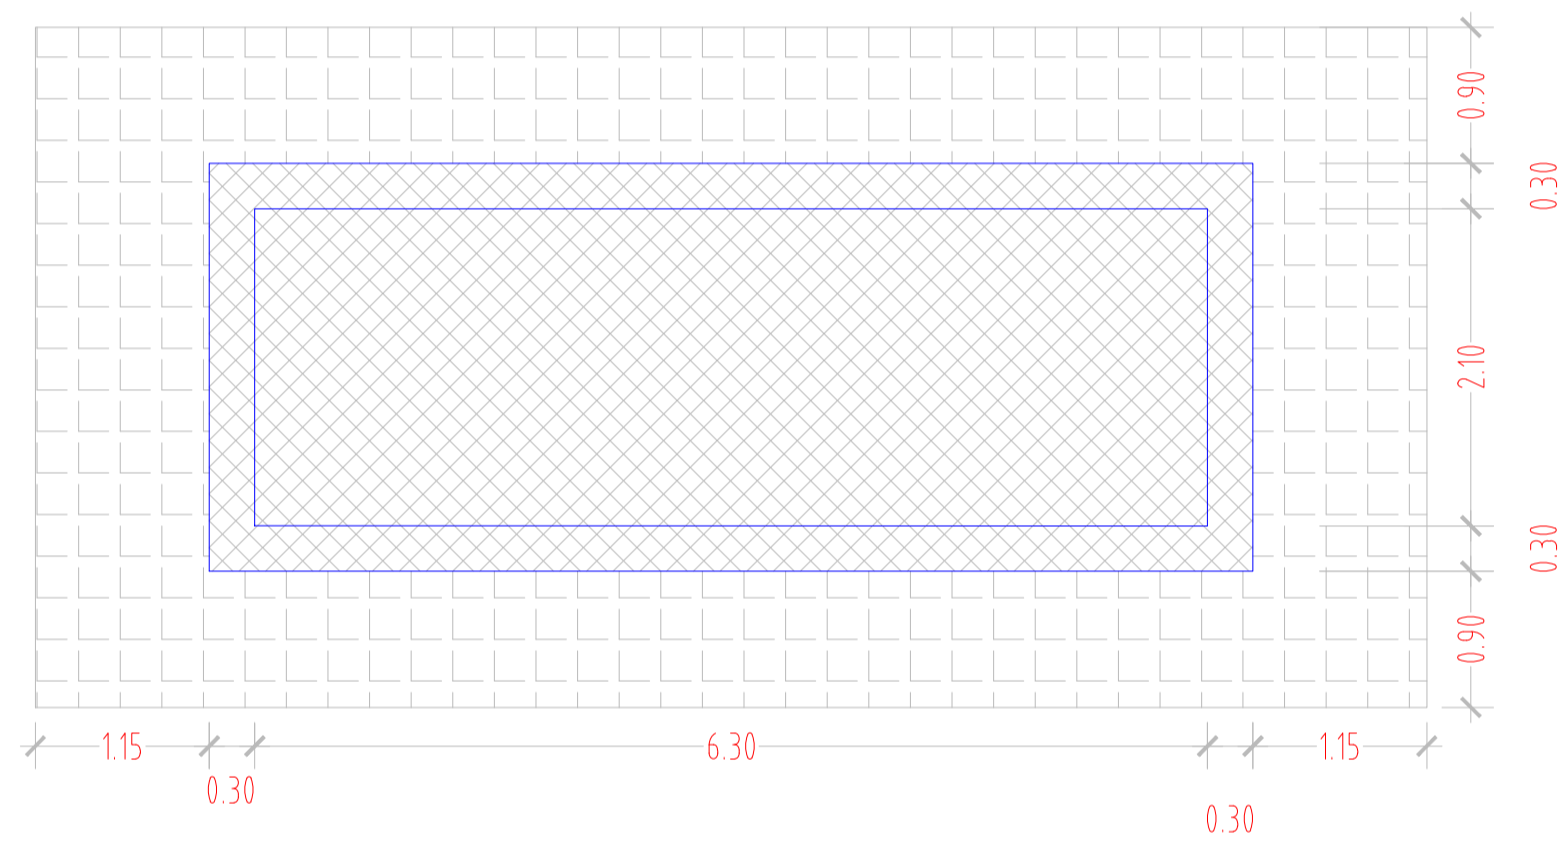


Vista B - Scala 1:50

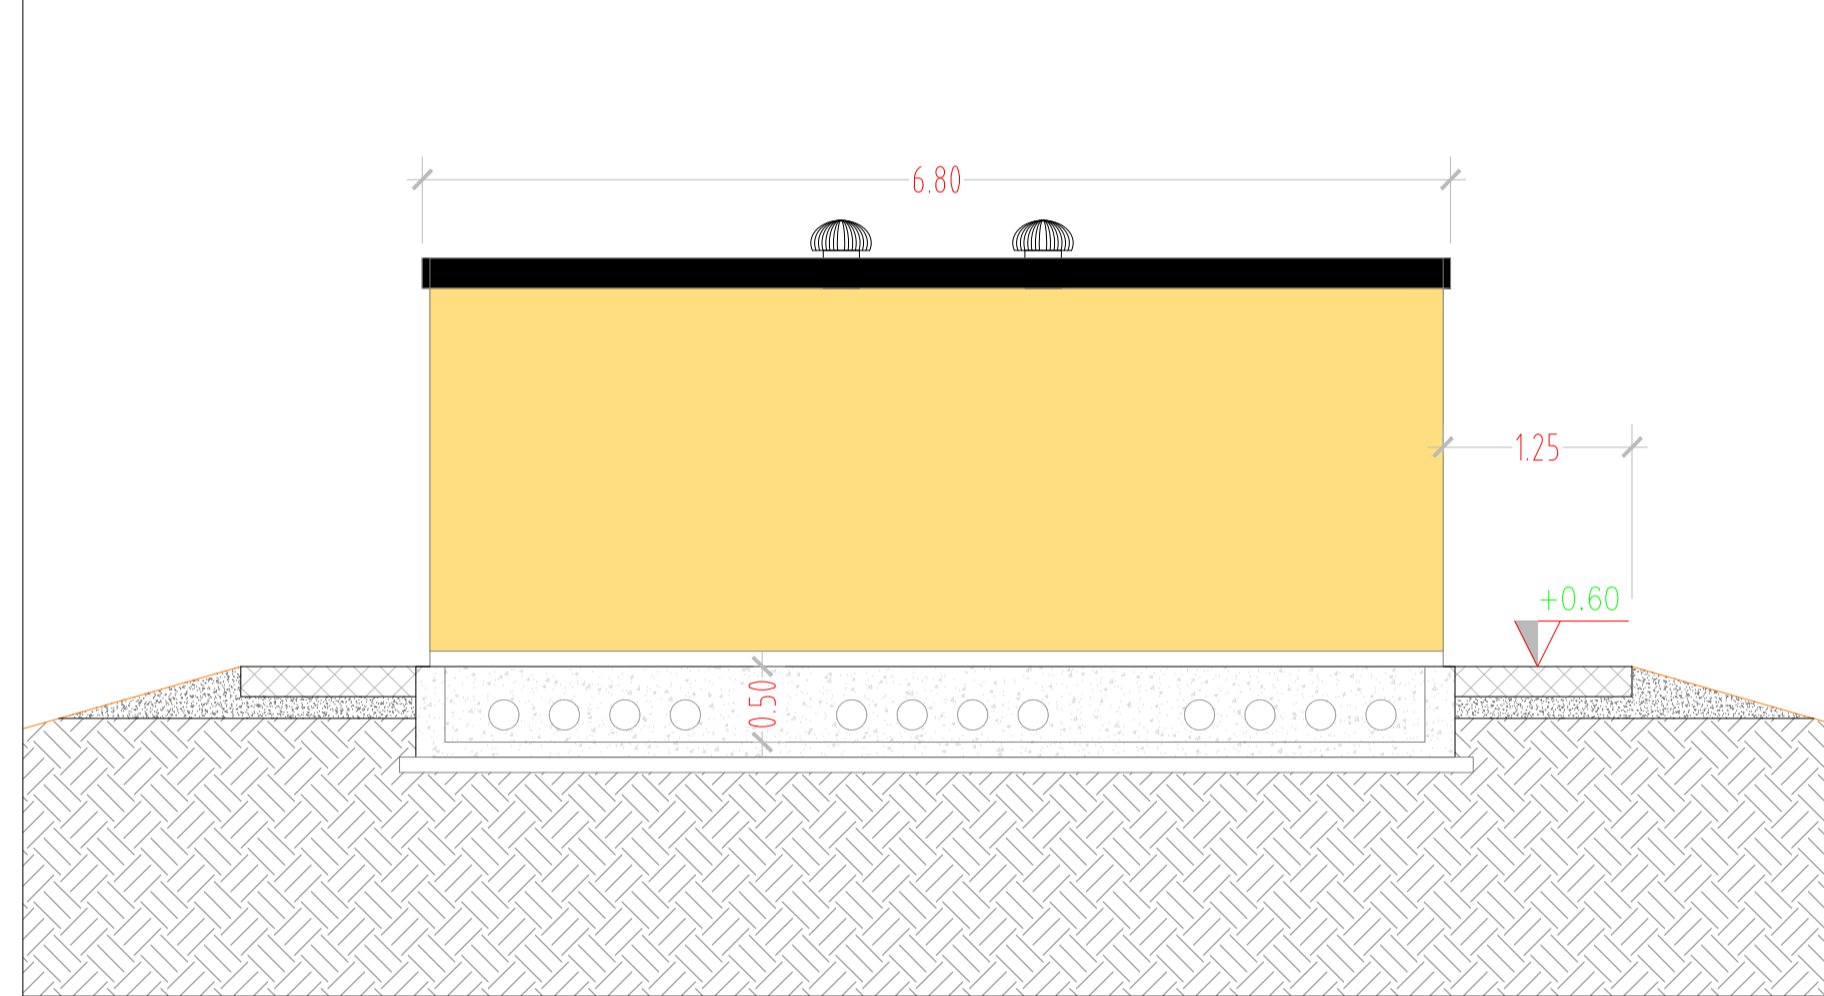


Vista C - Scala 1:50

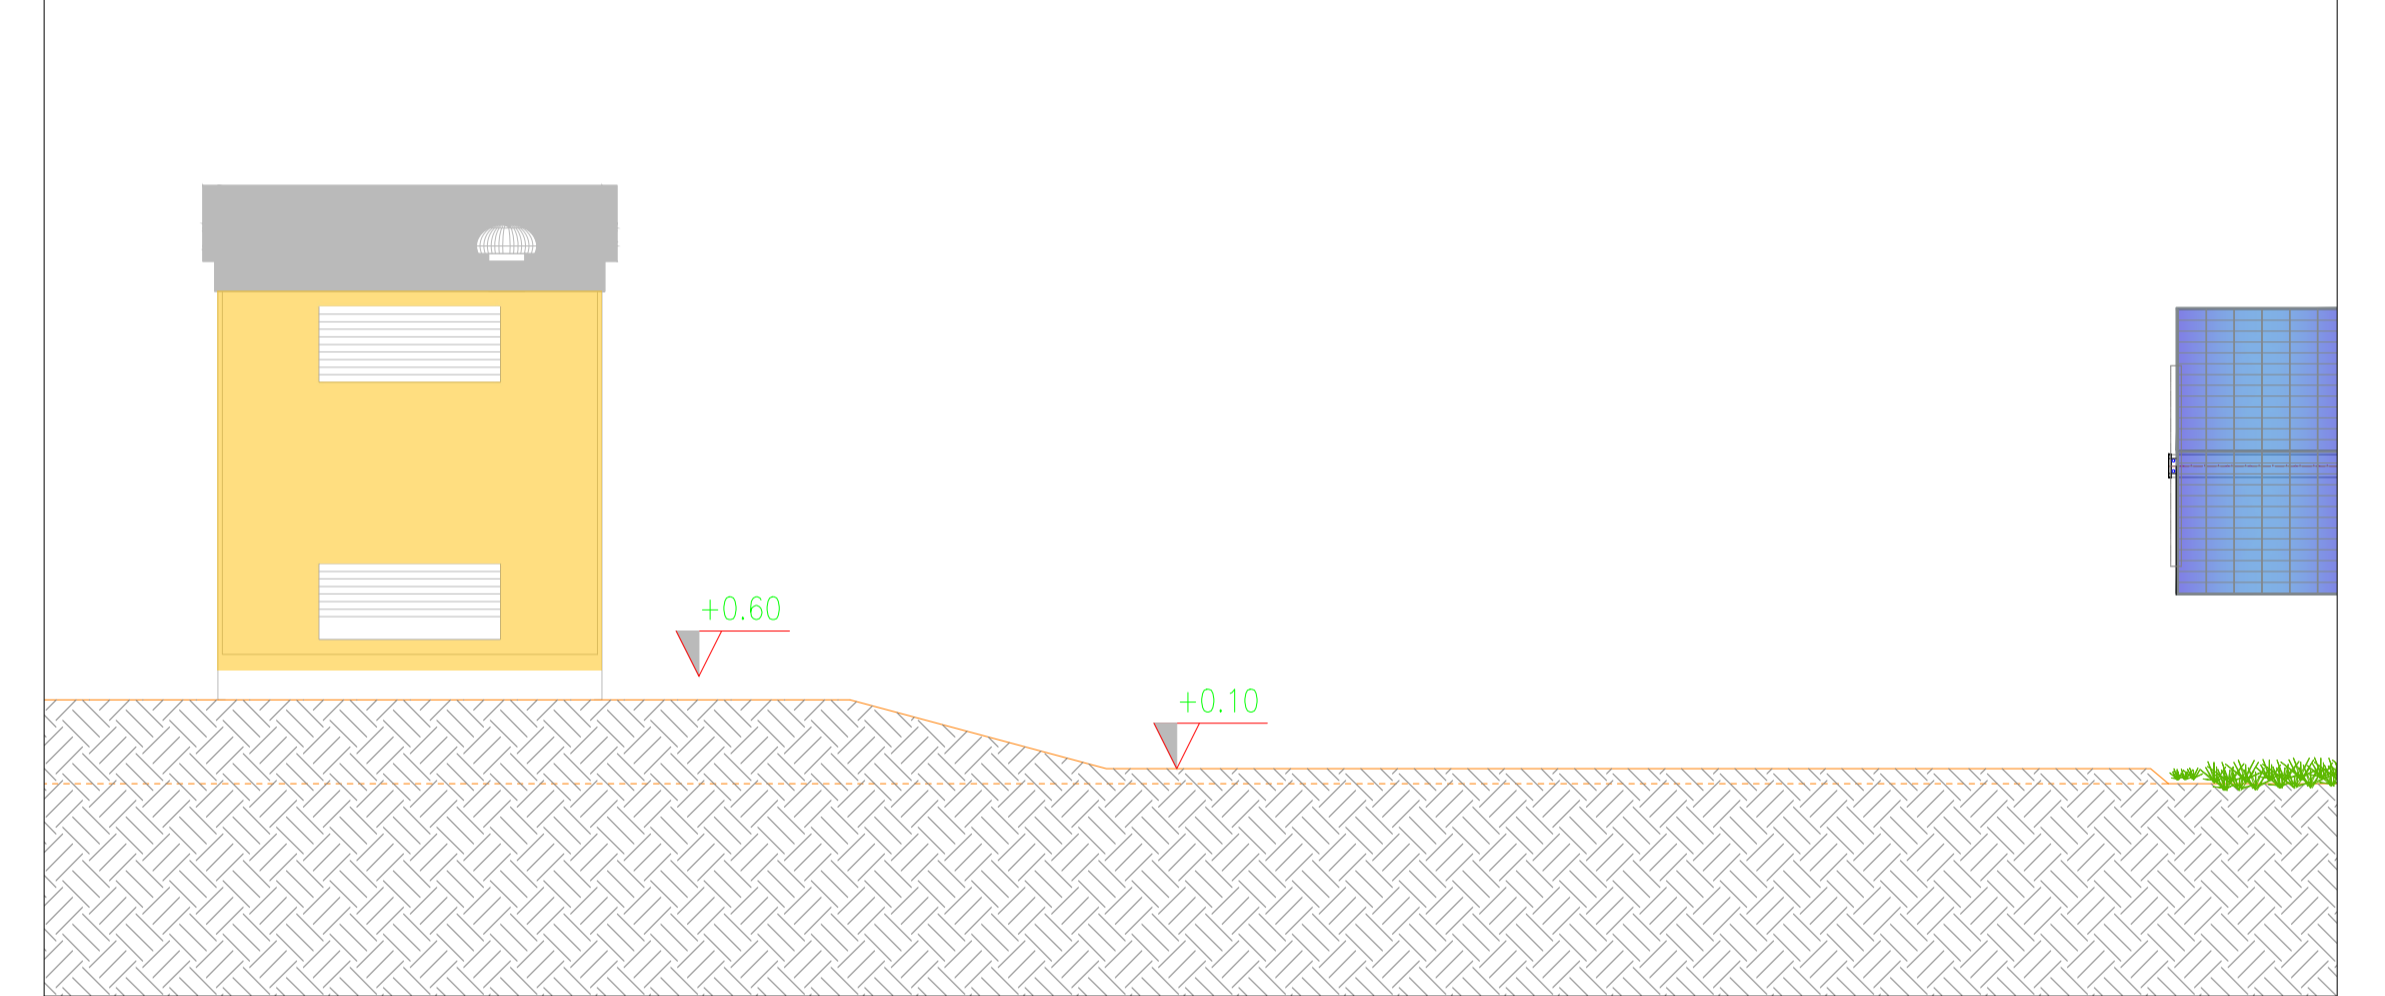

Vista dall'alto - Scala 1:50

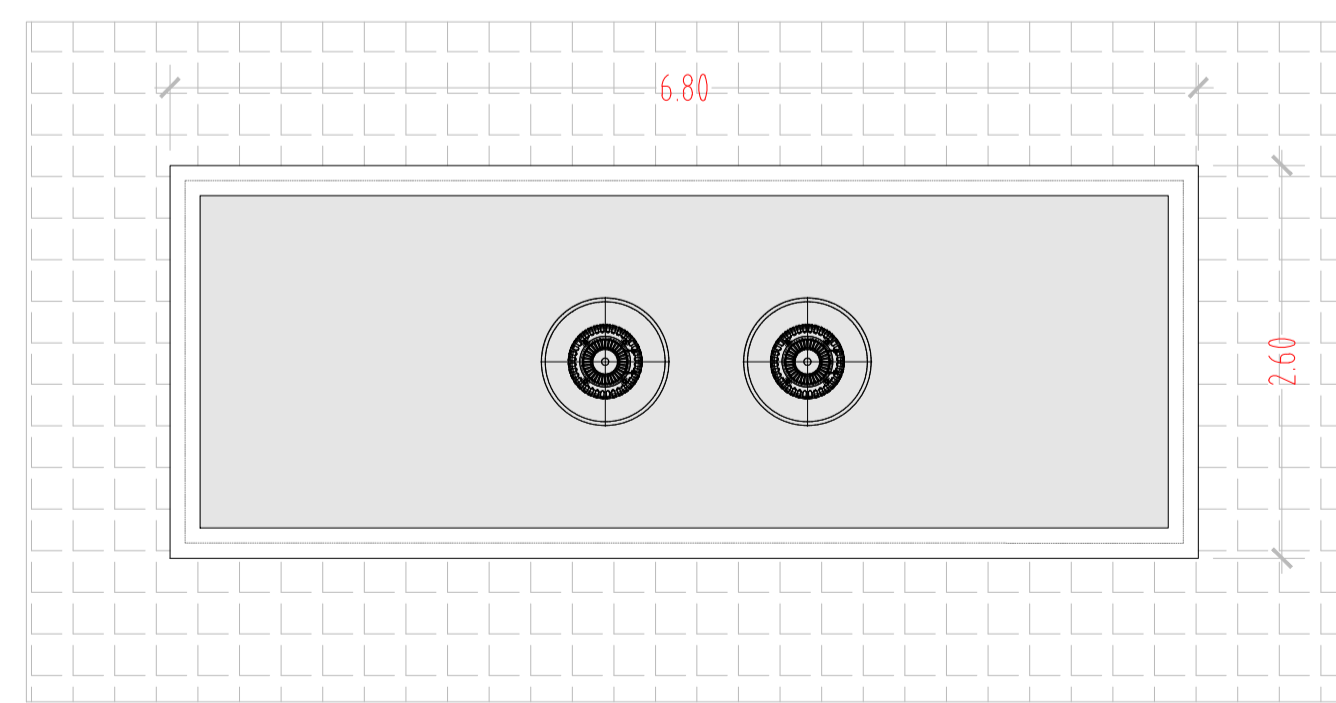

Vista D - Scala 1:50

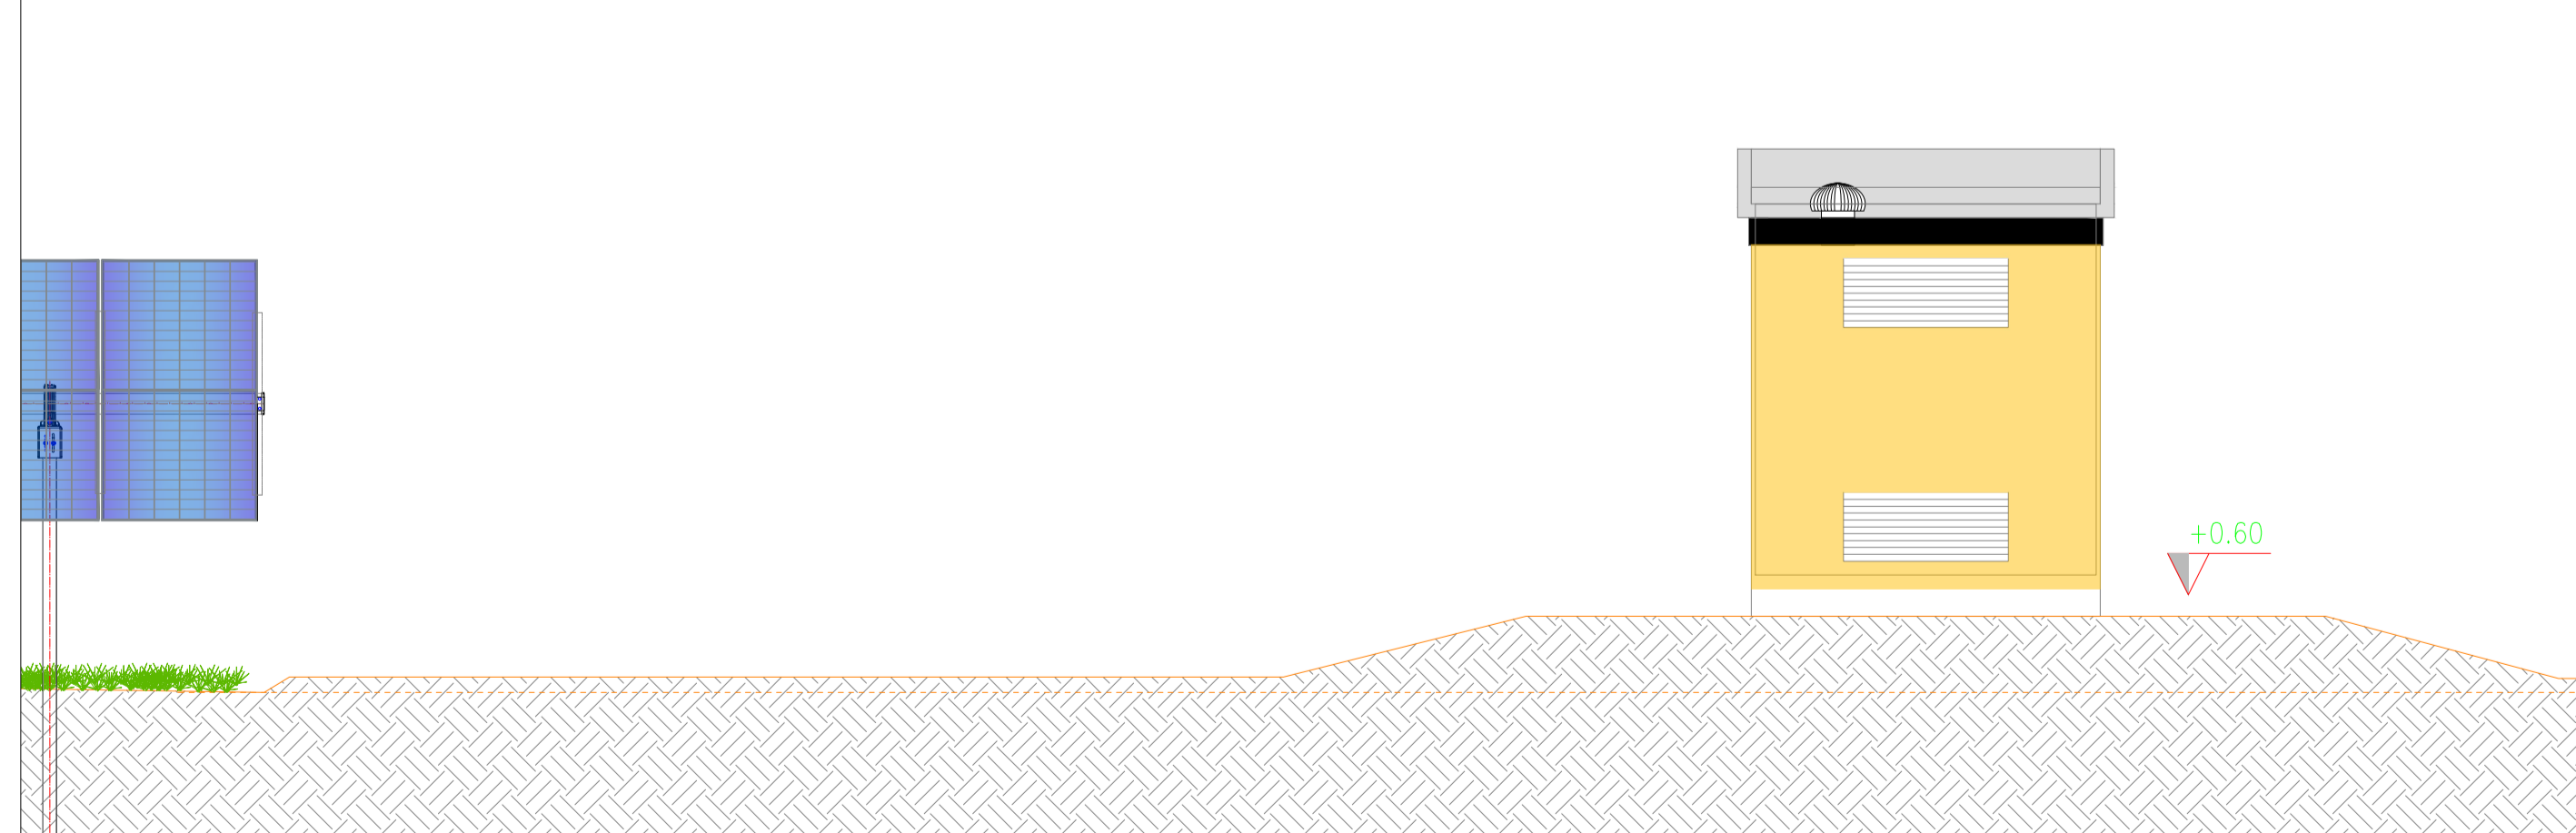

1	PROGETTO REV 01	MR	11/22		
REV	DESCRIZIONE E REVISIONE	Sign	Data	Firma	
			EMESSO		
PROGETTAZIONE					
Comune	Verde 8 s.r.l.				
Opera	COMUNI DI VILLASOR (SU) E SERRAMANNA (VS)		COD. RIF.	ELABORATO	FILE
Oggetto	PROGETTO DI UN IMPIANTO AGRIVOLTAICO		Categoria	N°	
	PROGETTO DEFINITIVO		PD	Scala	1:50
	TAV 60a - TIPICO CABINA RACCOLTA MT				