




Planimetria - Scala 1:50

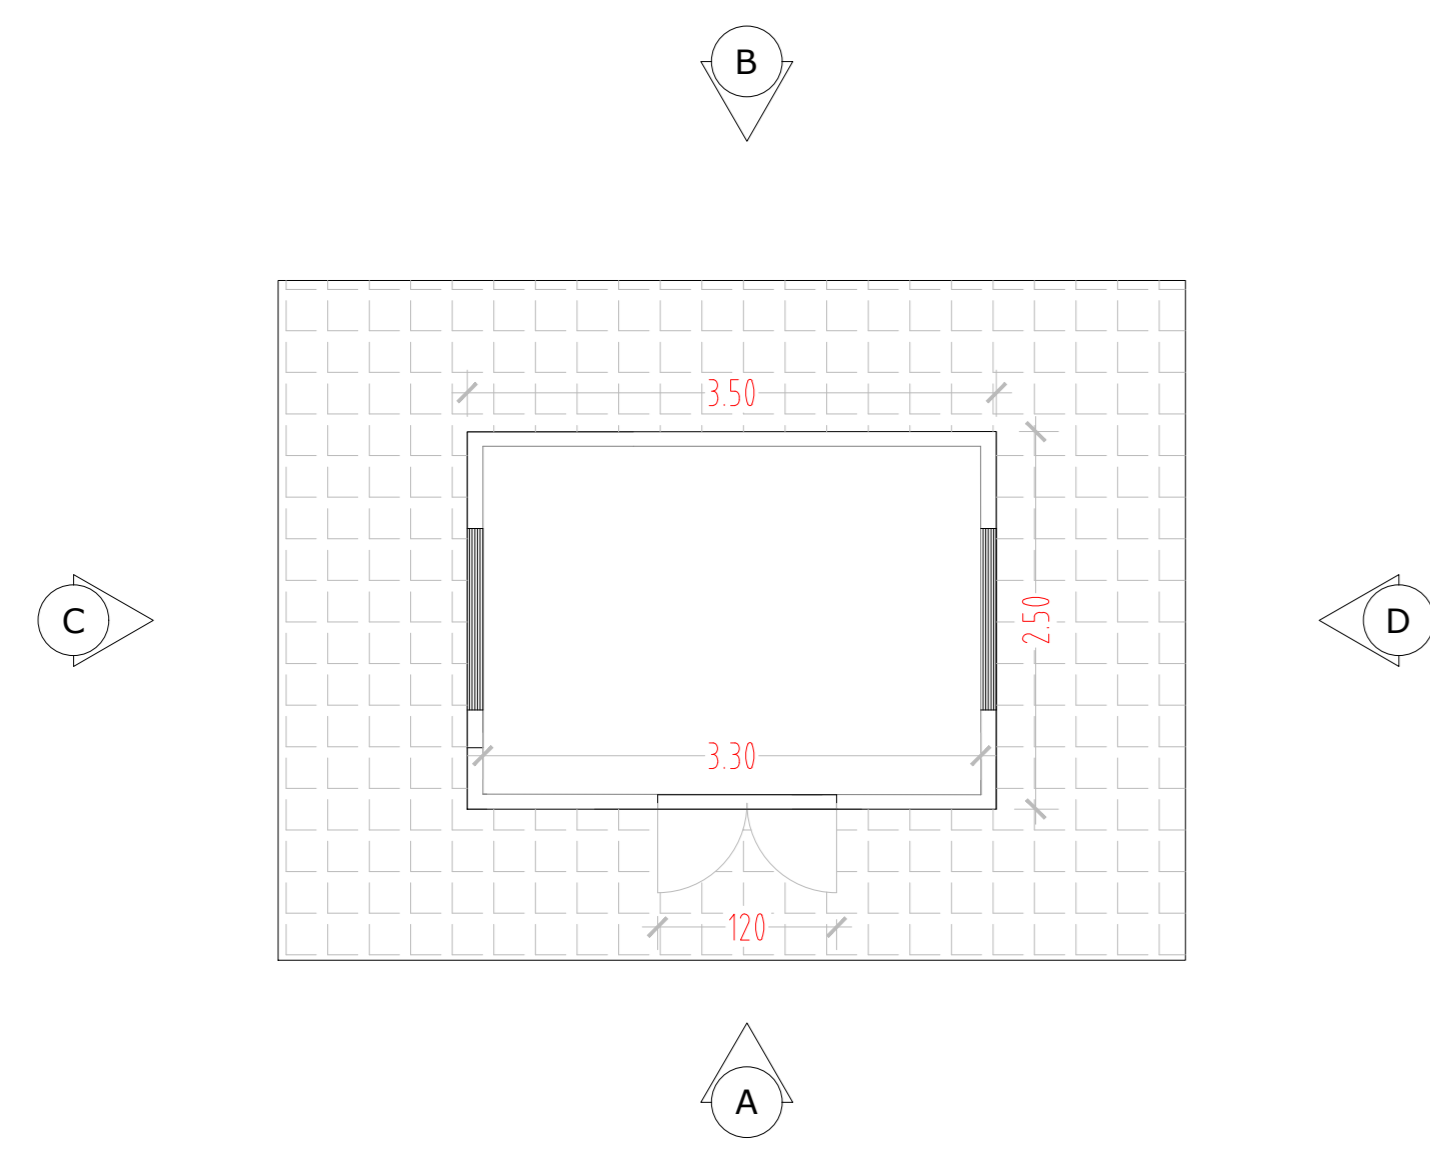


Sezione - Scala 1:50

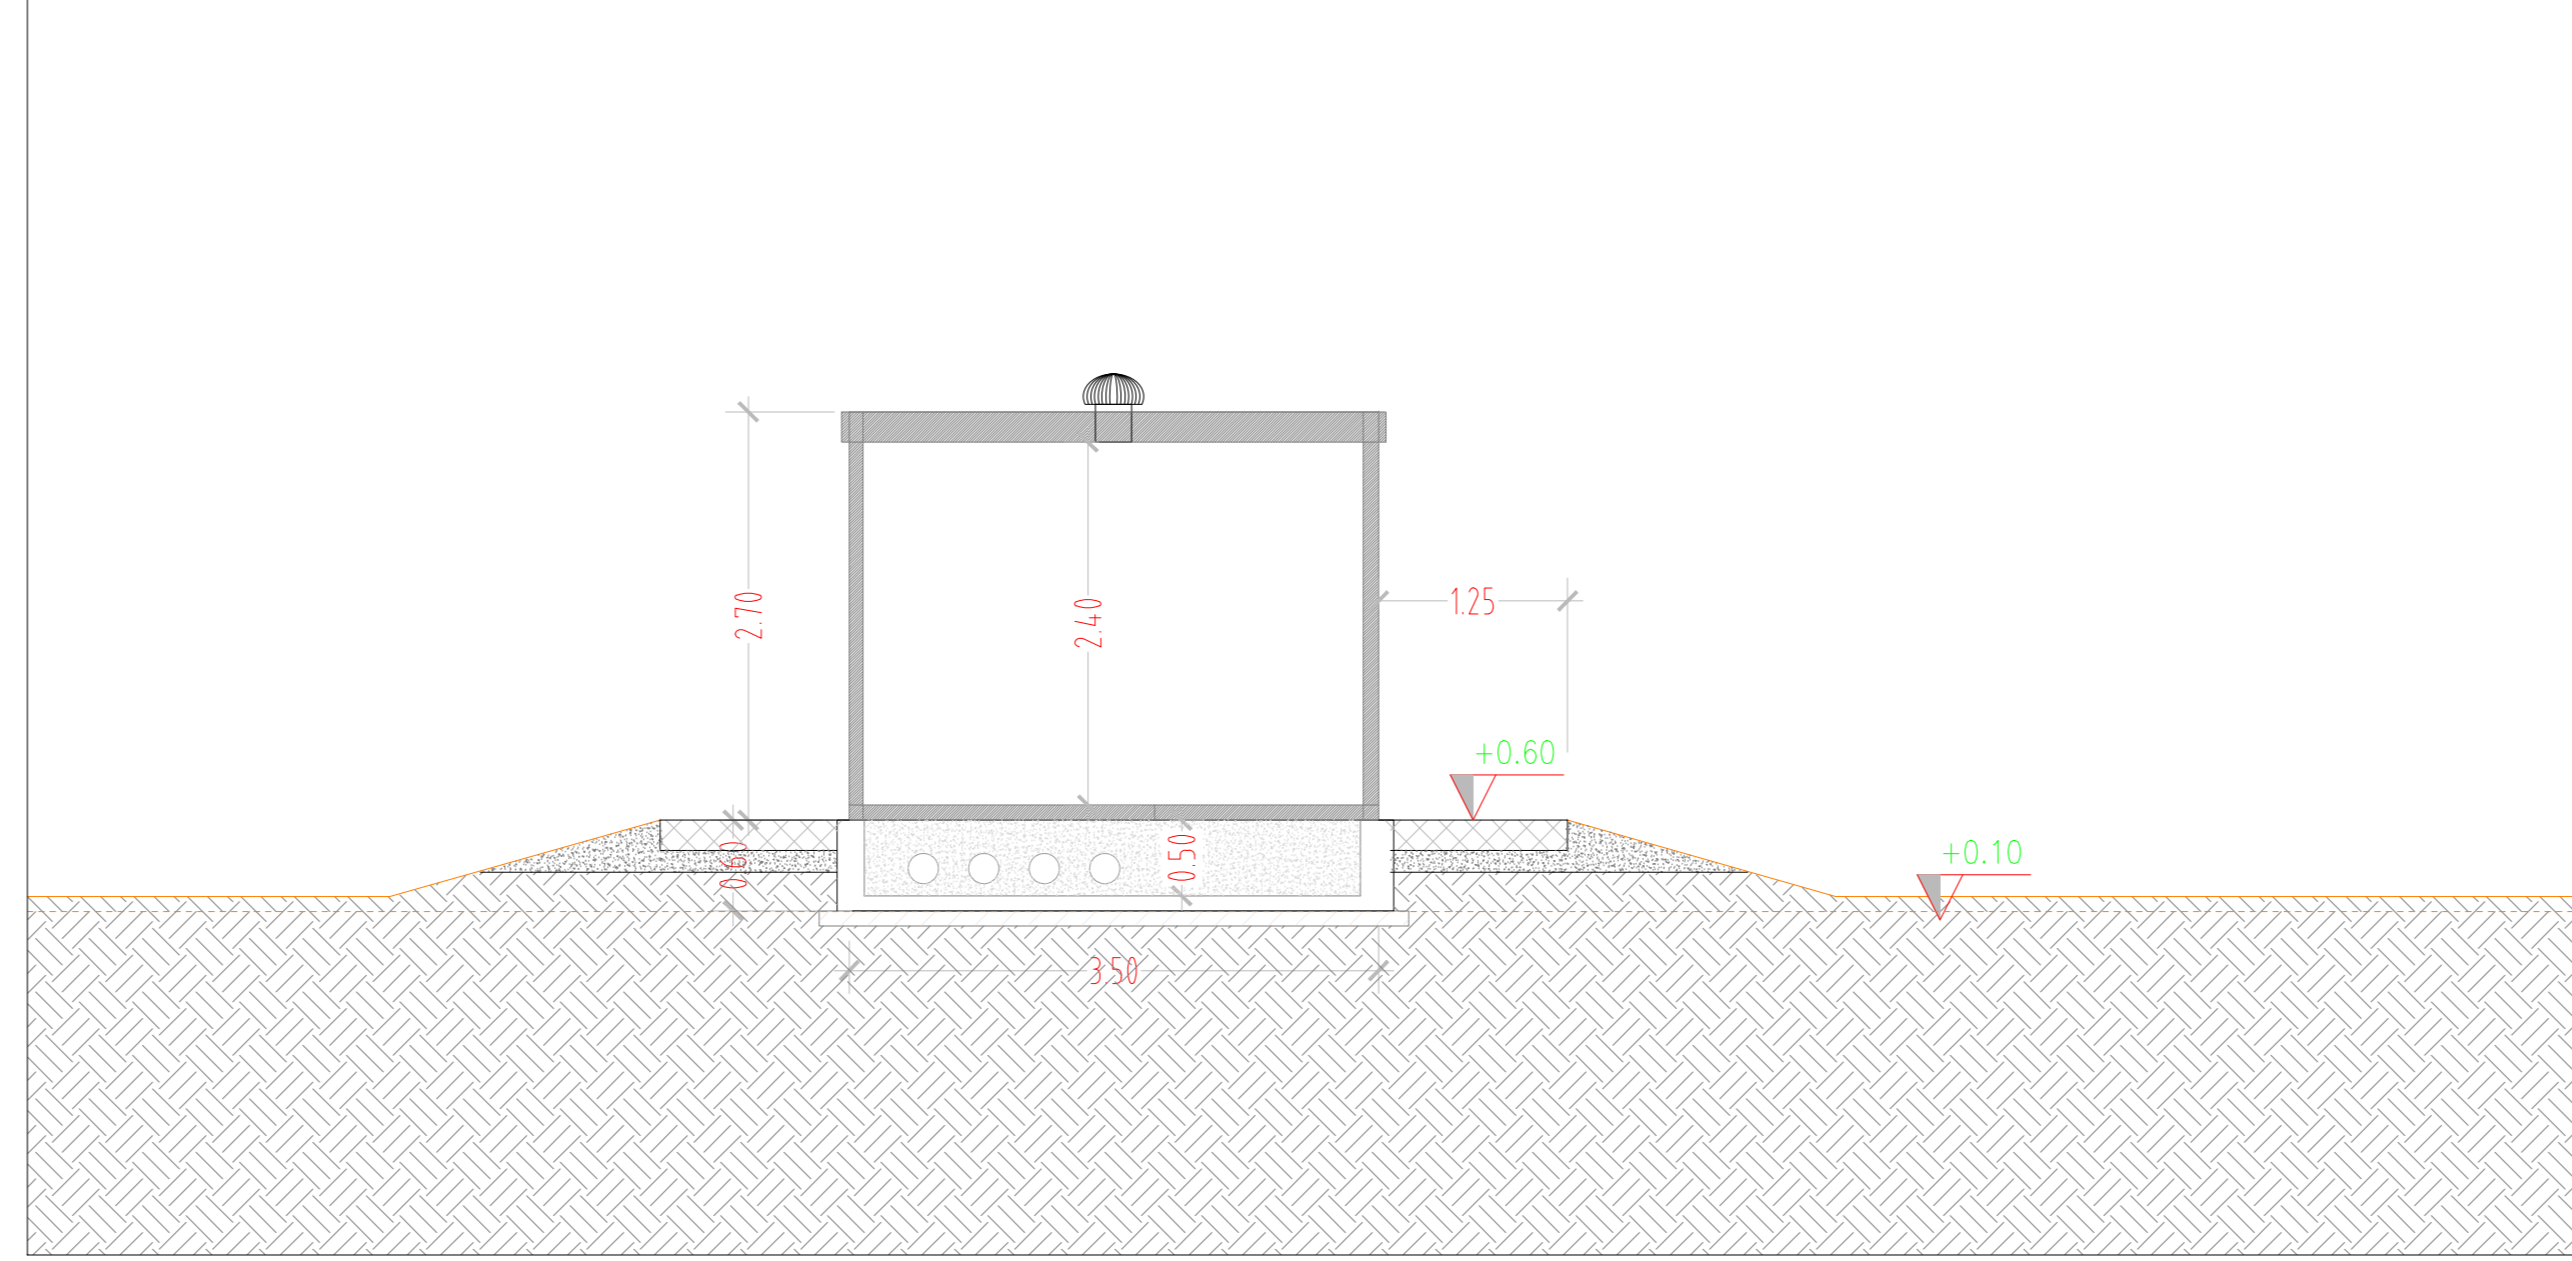


Vista A - Scala 1:50

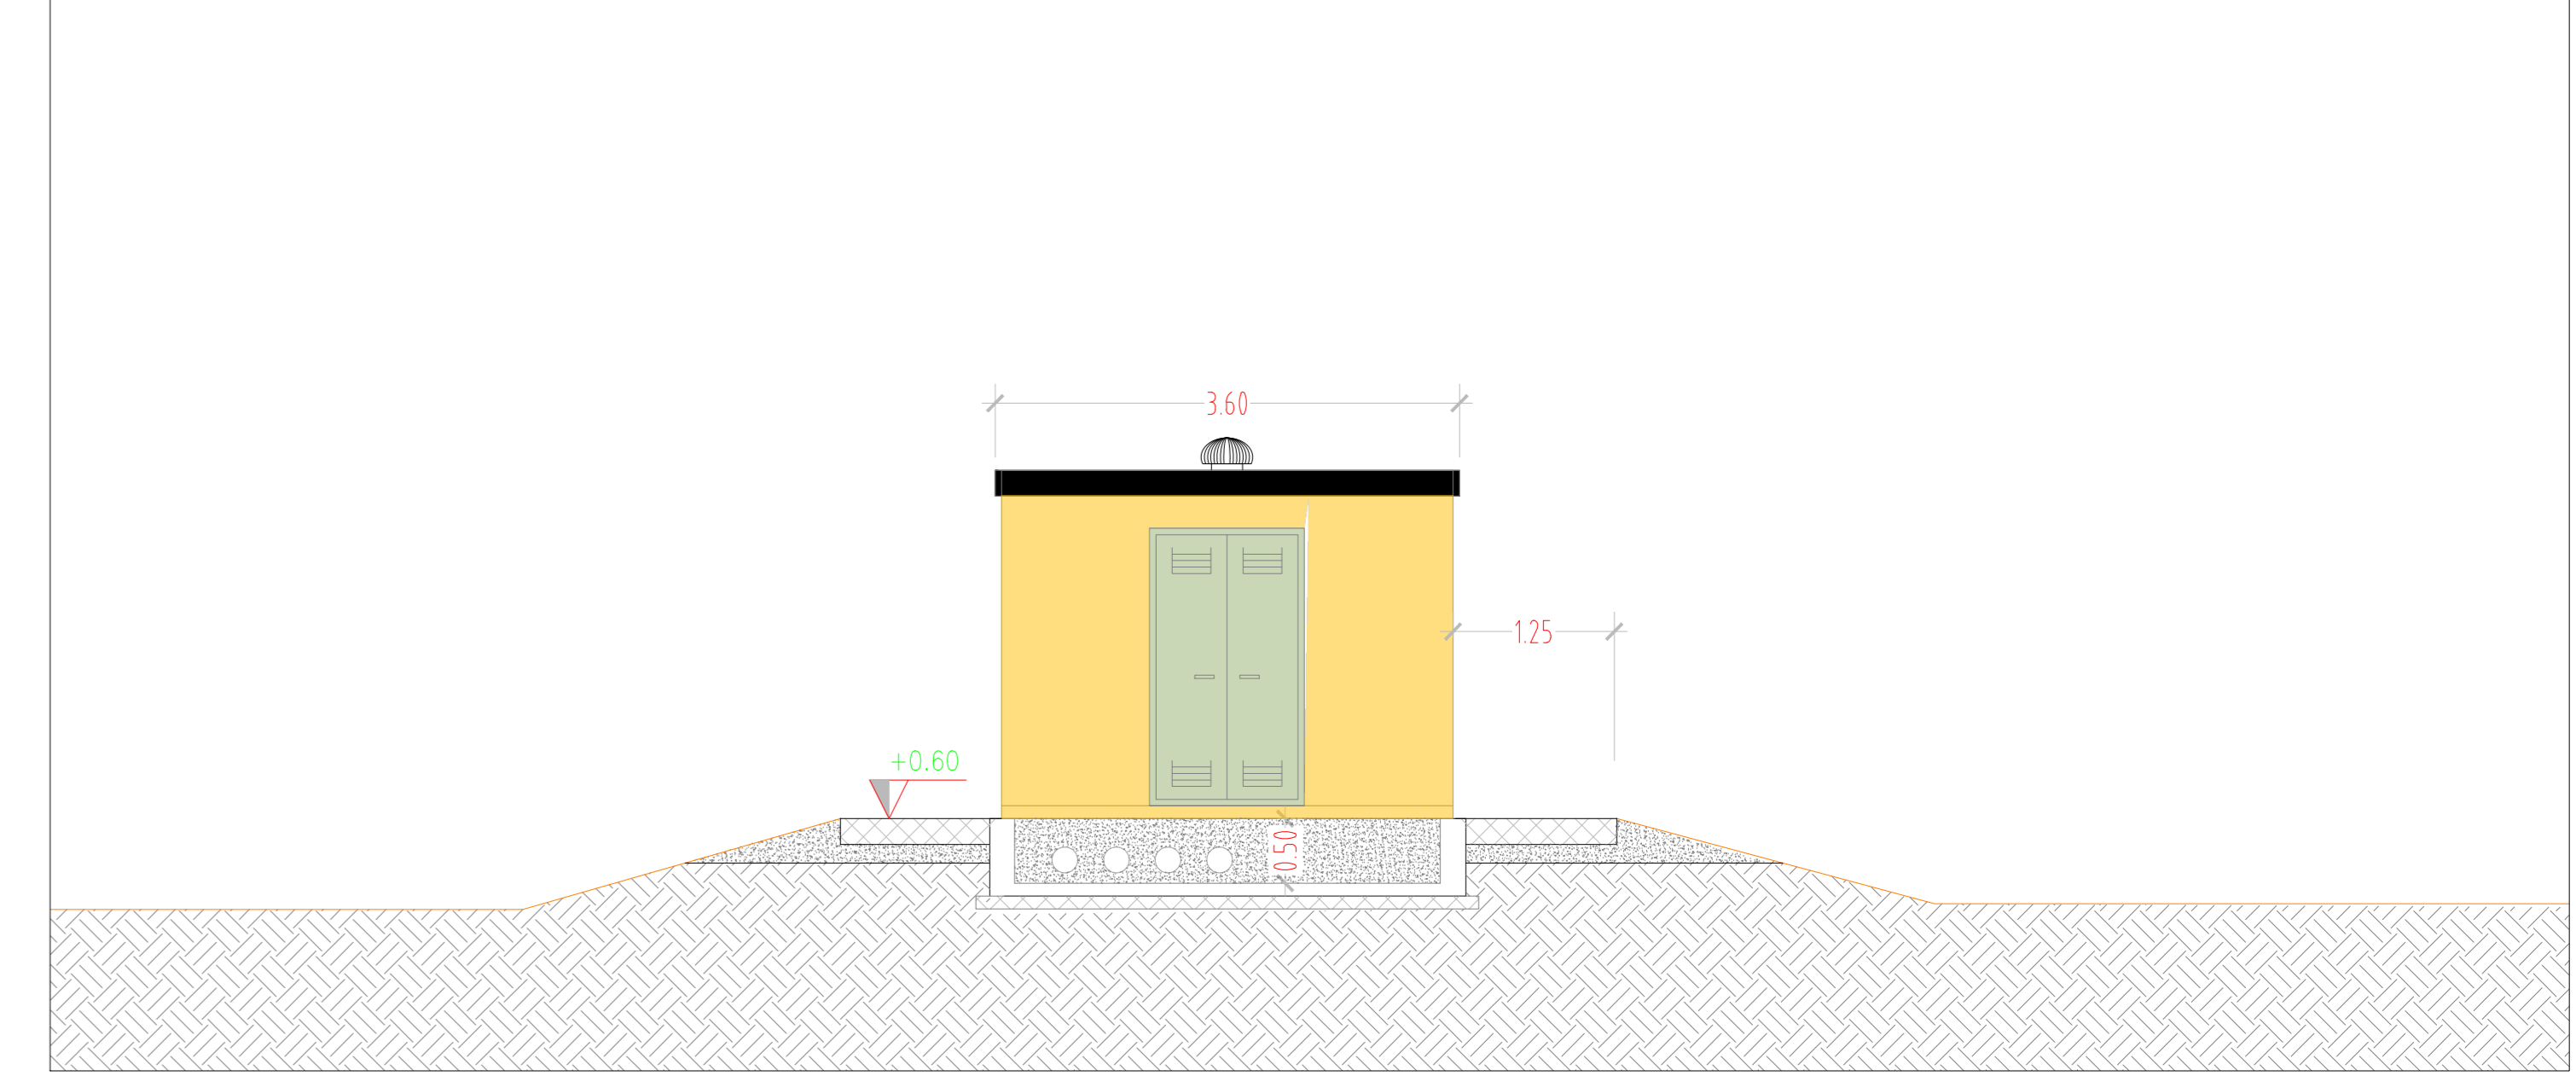


Pianta fondazioni - Scala 1:50

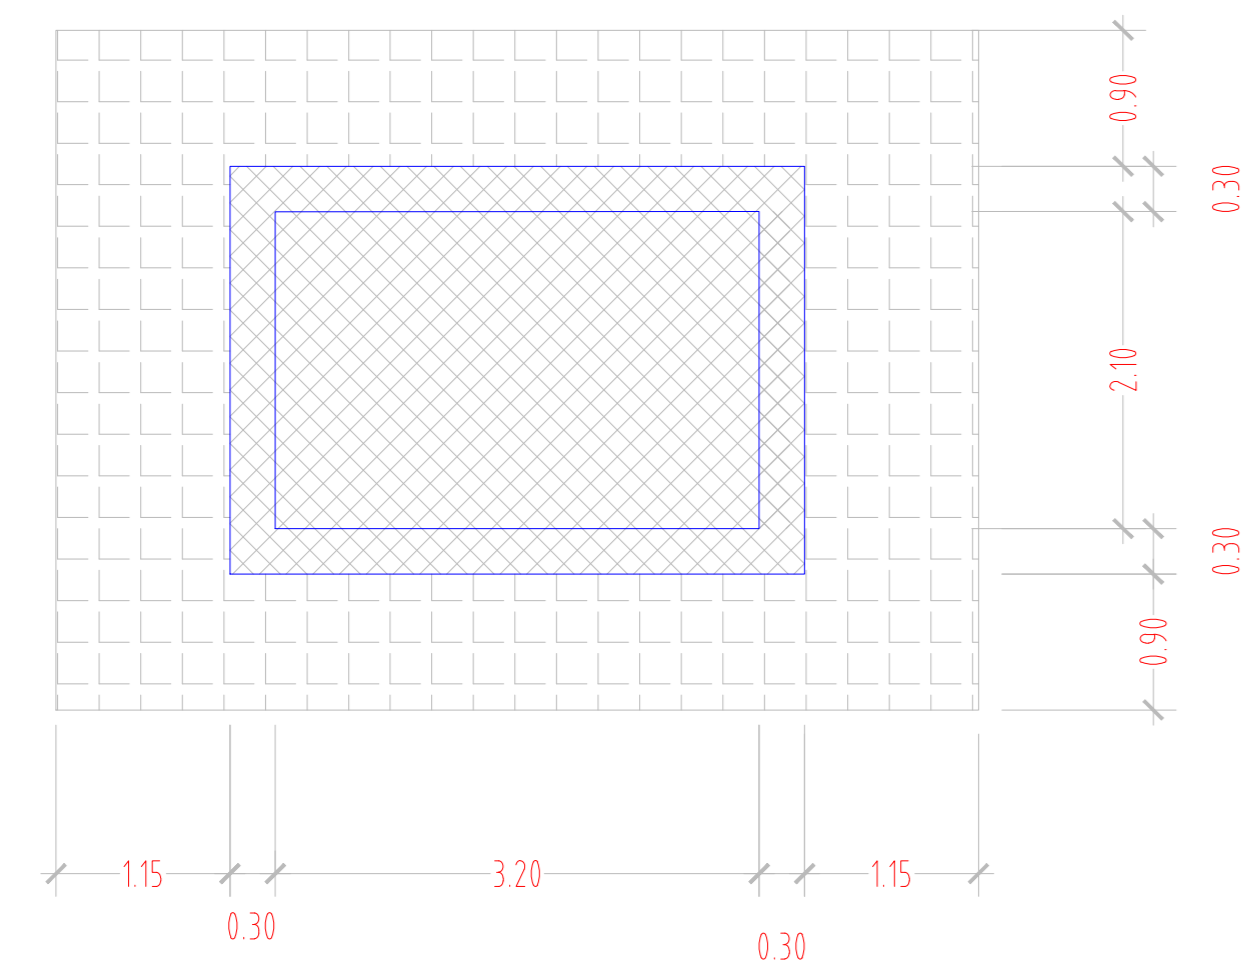


Vista B - Scala 1:50

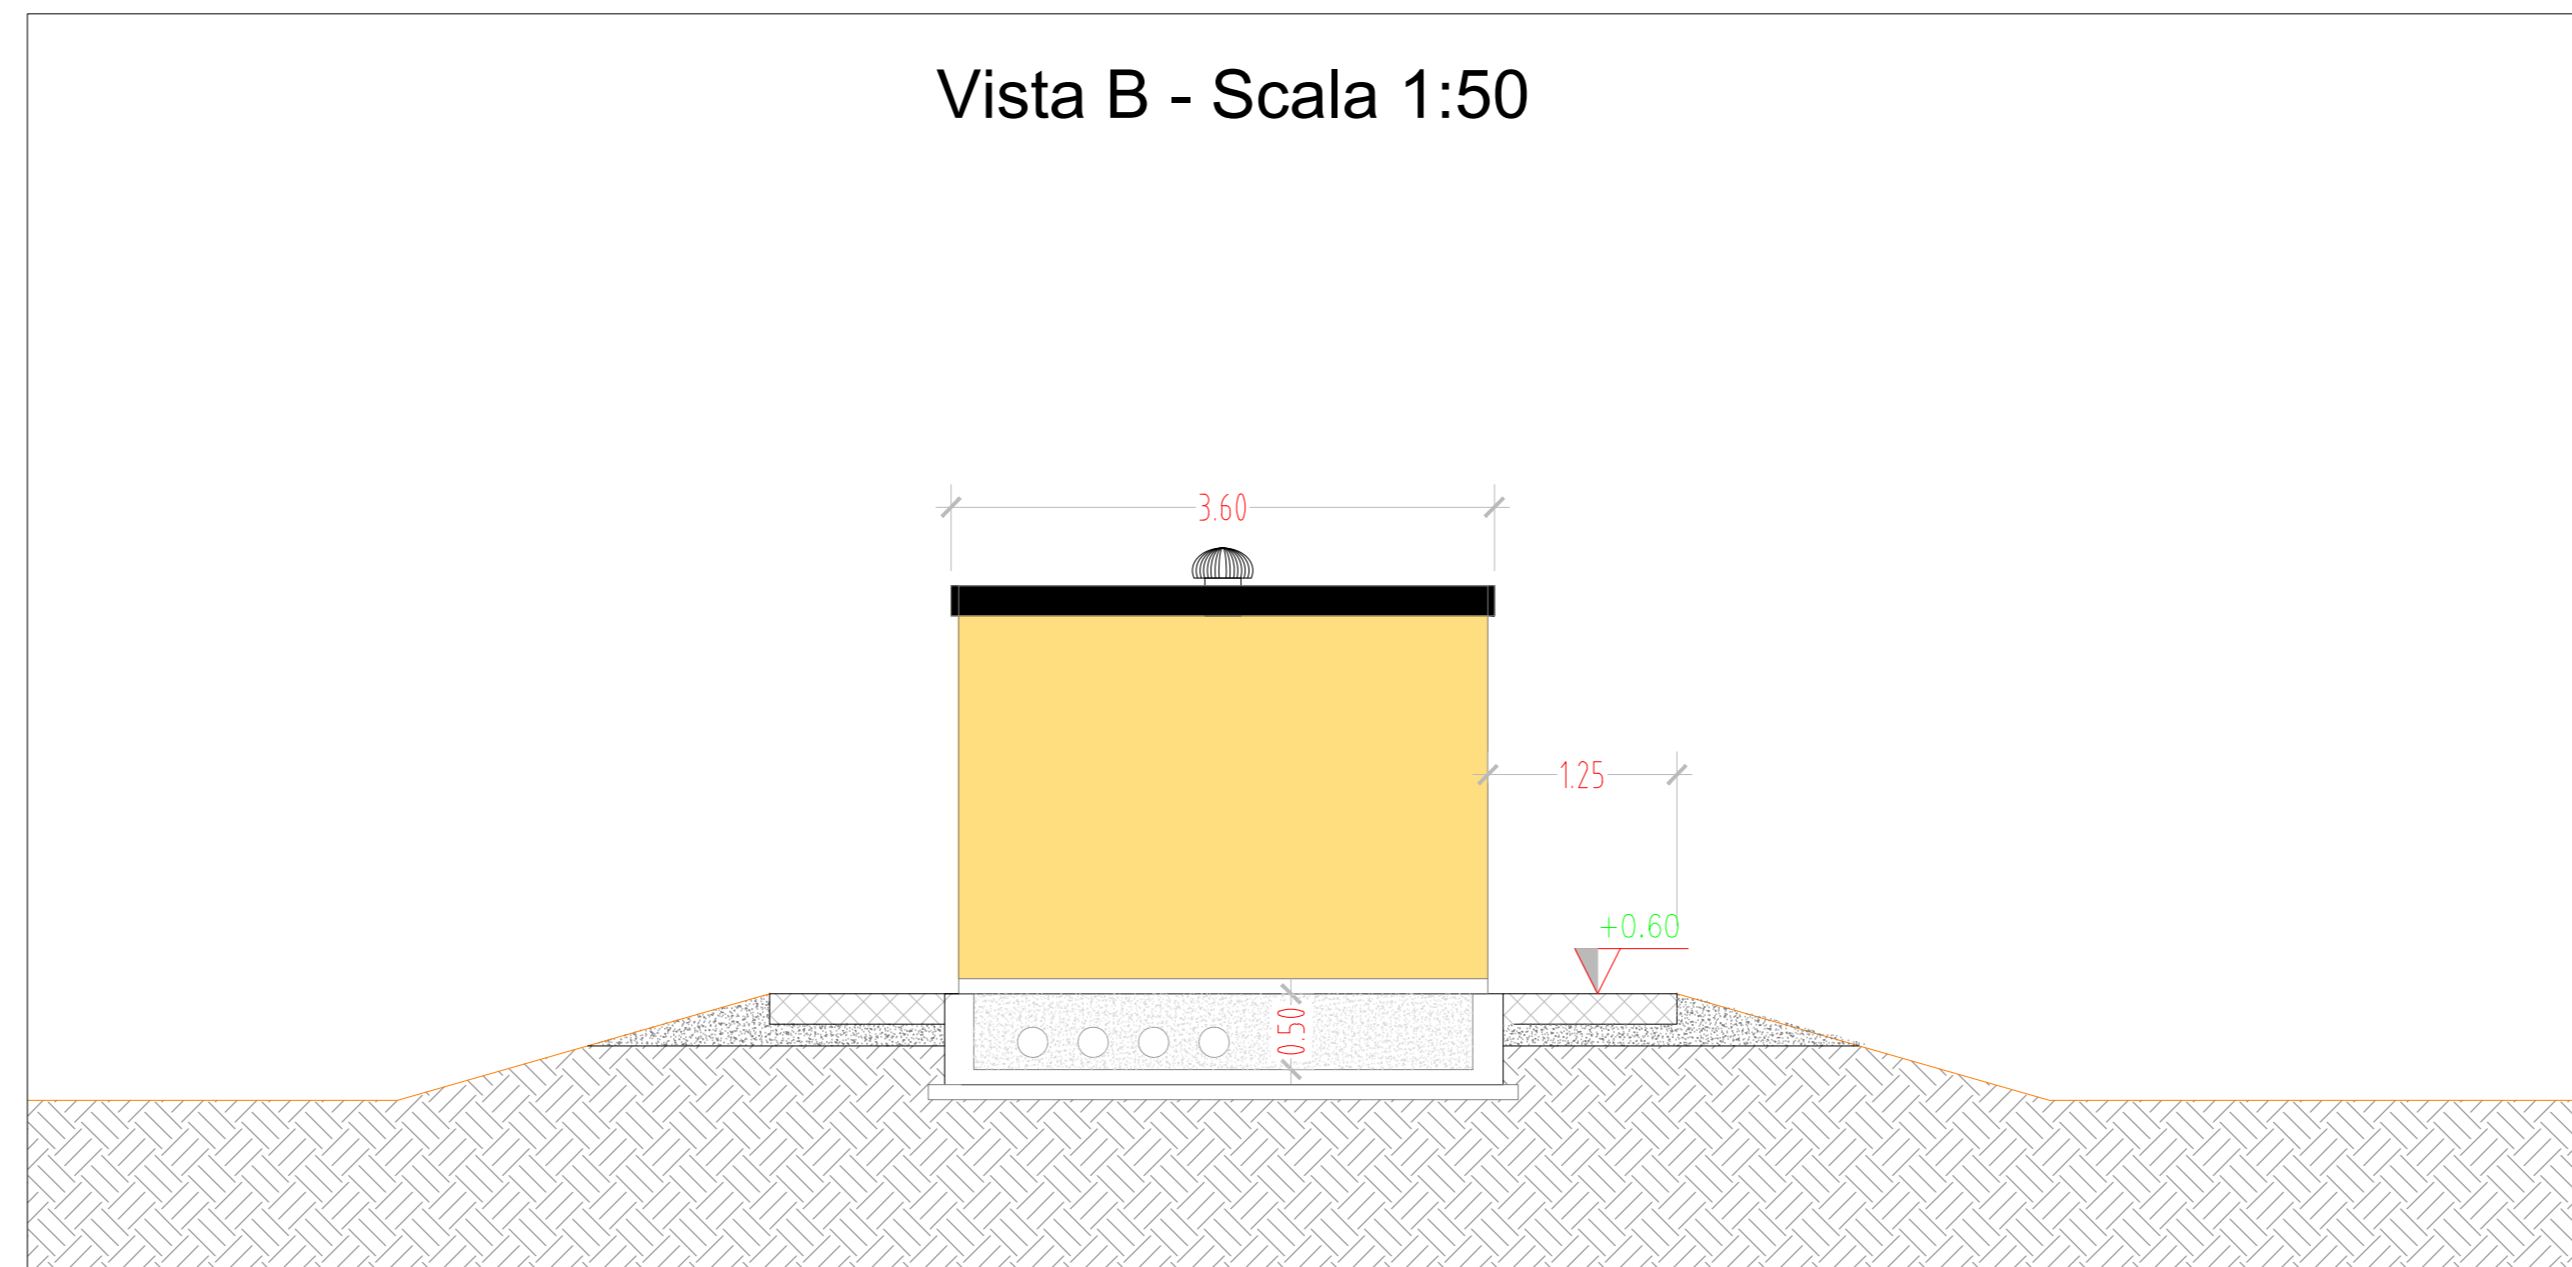


Vista C - Scala 1:50

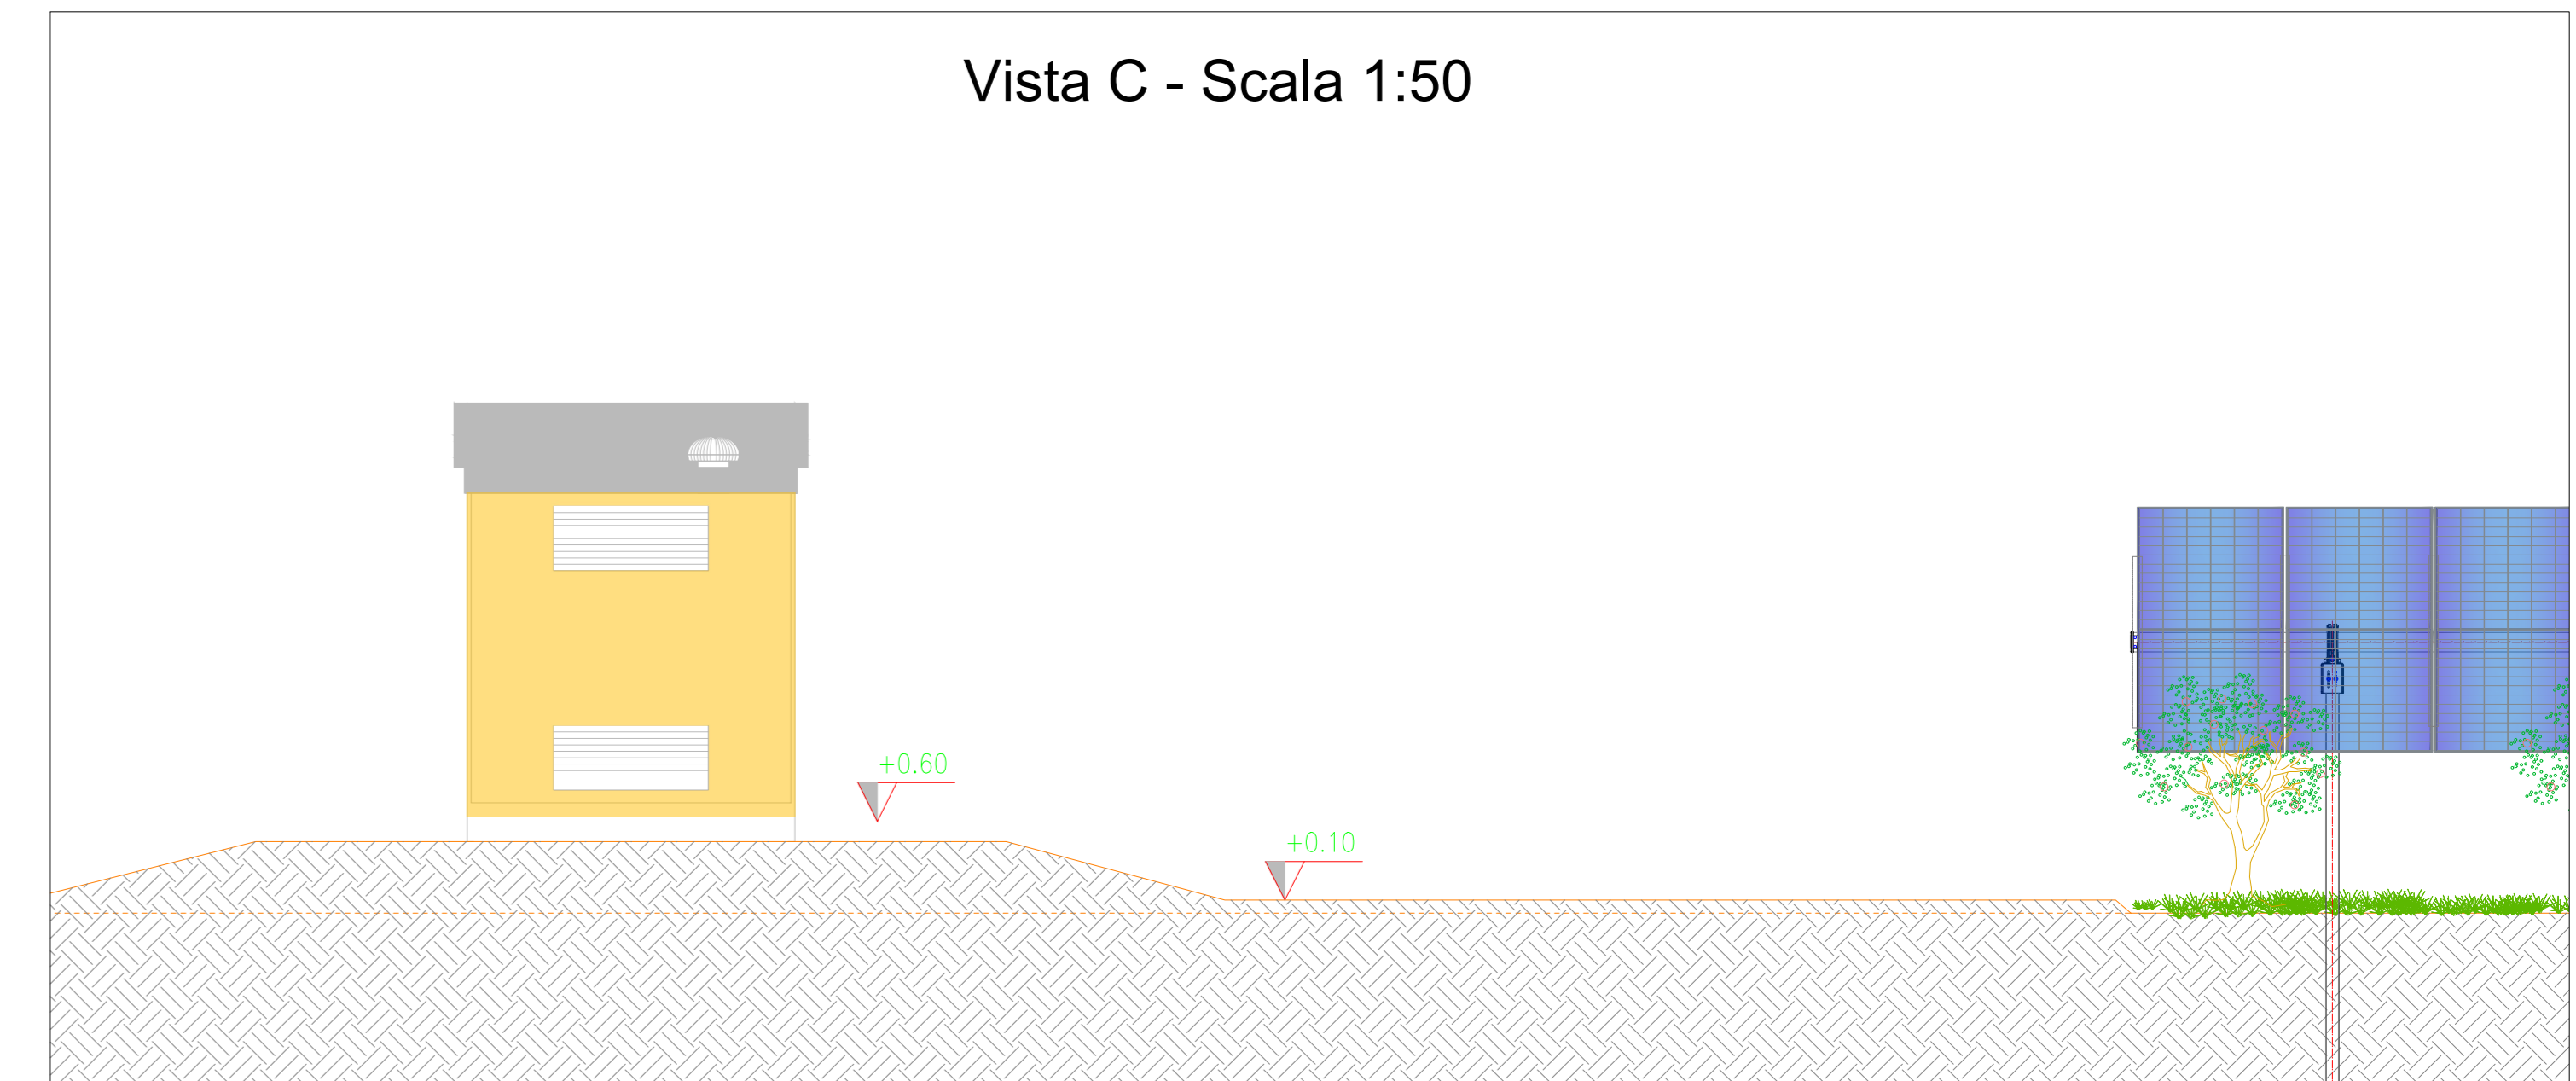

Vista dall'alto - Scala 1:50

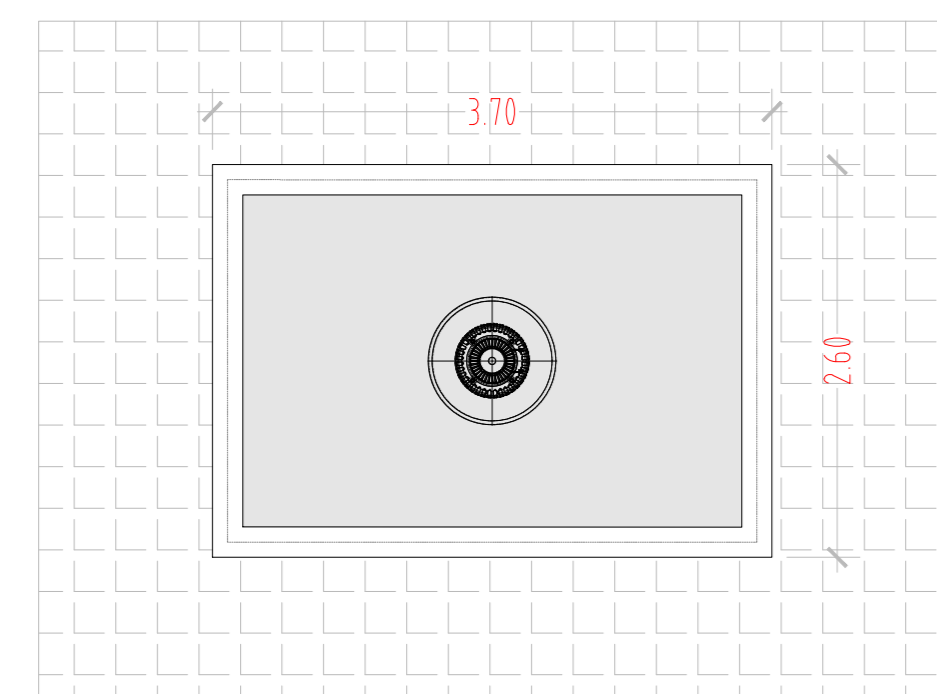

Vista D - Scala 1:50

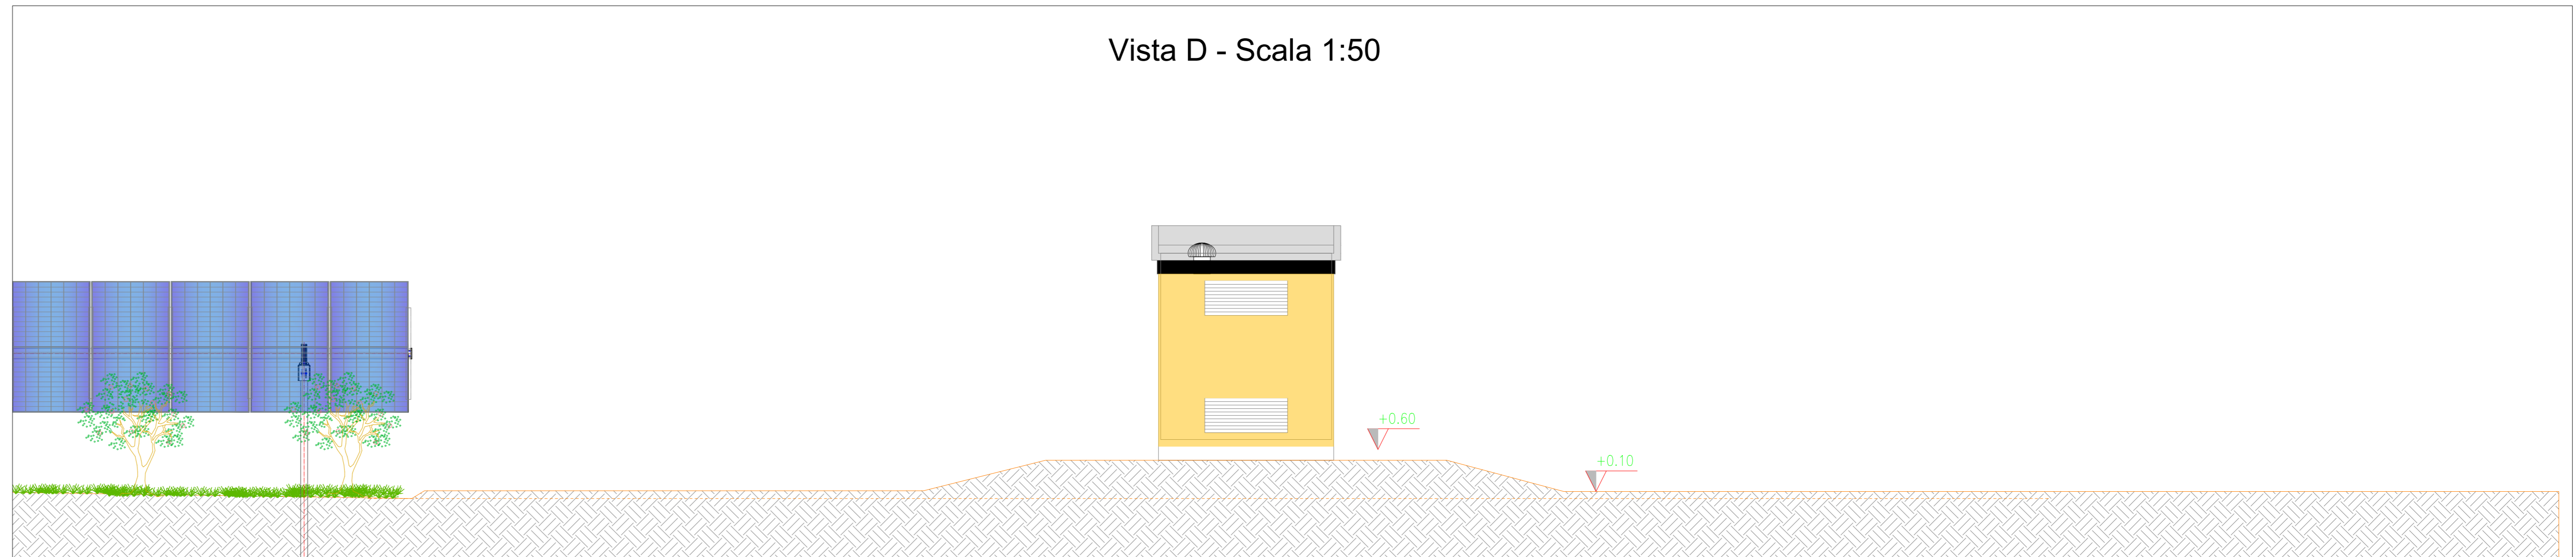

1 PROGETTO REV 01		MR	1102
DESCRIZIONE E REVISIONE		Aut.	Dis.
Verde 8 s.r.l.		Verde 8 s.r.l.	
COMUNI DI VILLASOR (SU) E SERRAMANNA (VS)		COD. RIF.	
PROGETTO DI UN IMPIANTO AGRIVOLTAICO		ELABORATO	
PROGETTO DEFINITIVO		FILE	
TAV 60b - TIPICO CABINA AUSILIARIA		ID	
		Scala 1:50	