



Vista frontale - Scala 1:50




Pianta recinzione - Scala 1:100

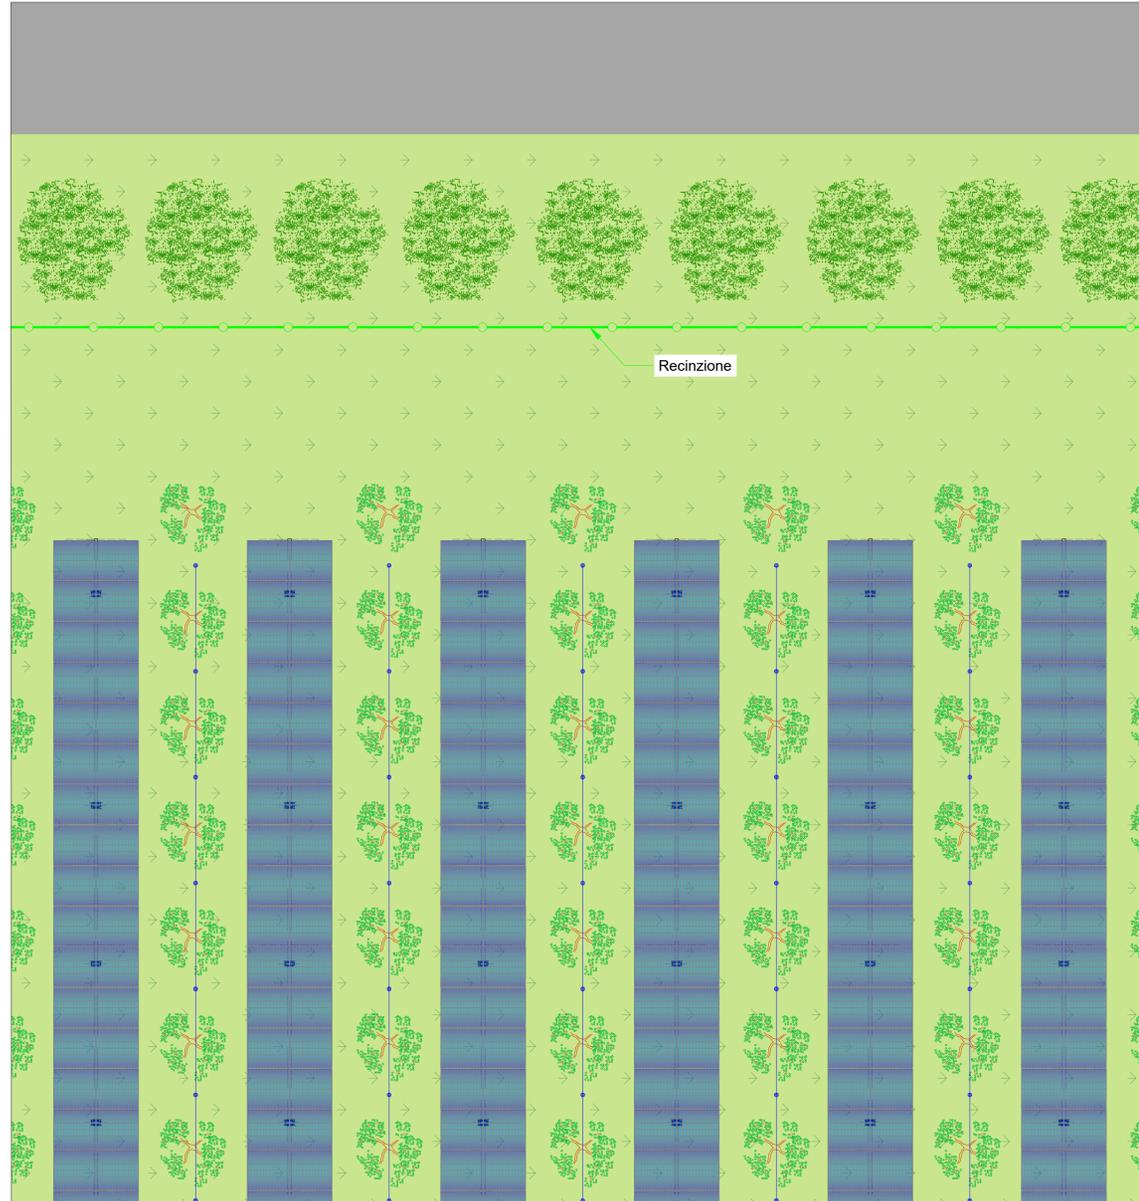


Sezione trasversale fascia arborea 10m - Scala 1:50

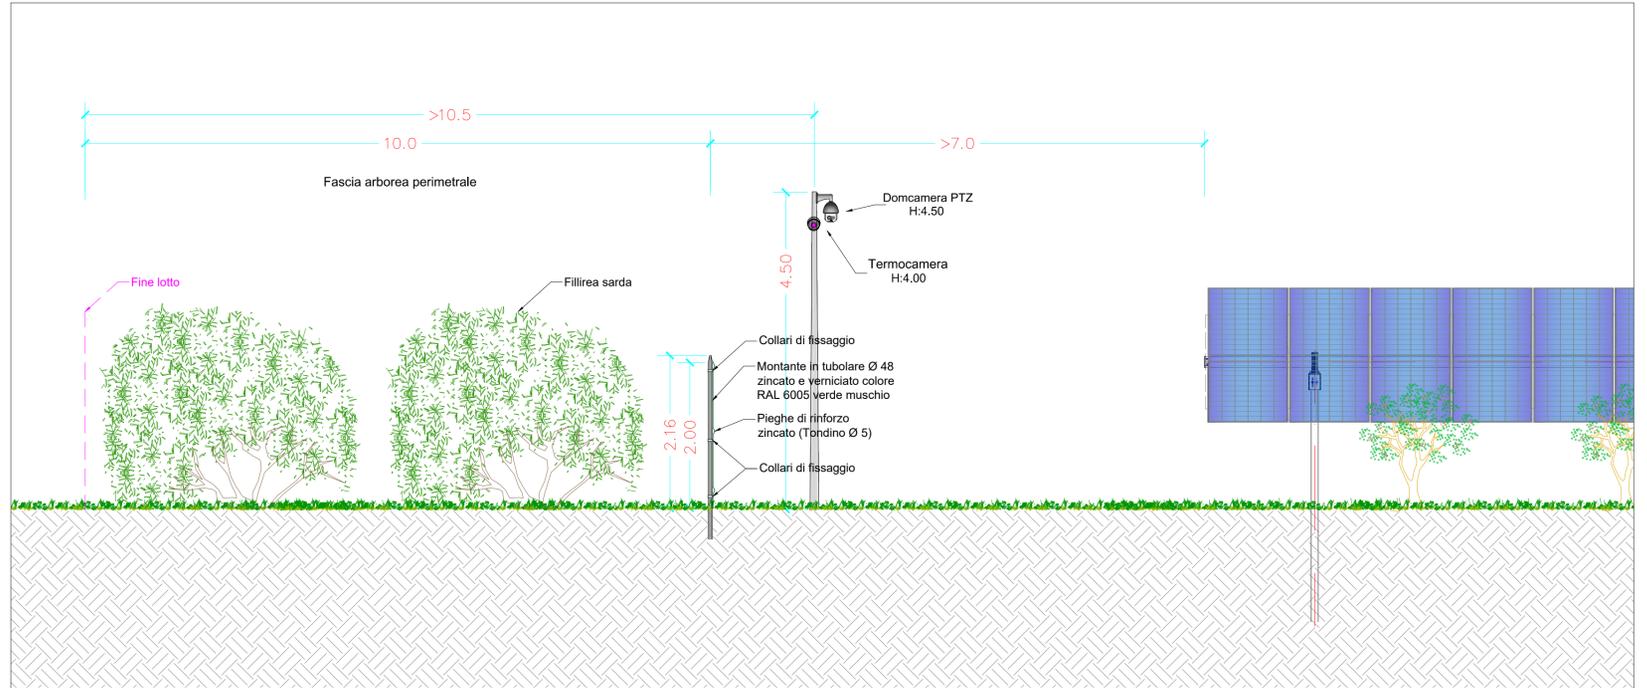

Sezione trasversale fascia arborea 5m - Scala 1:50

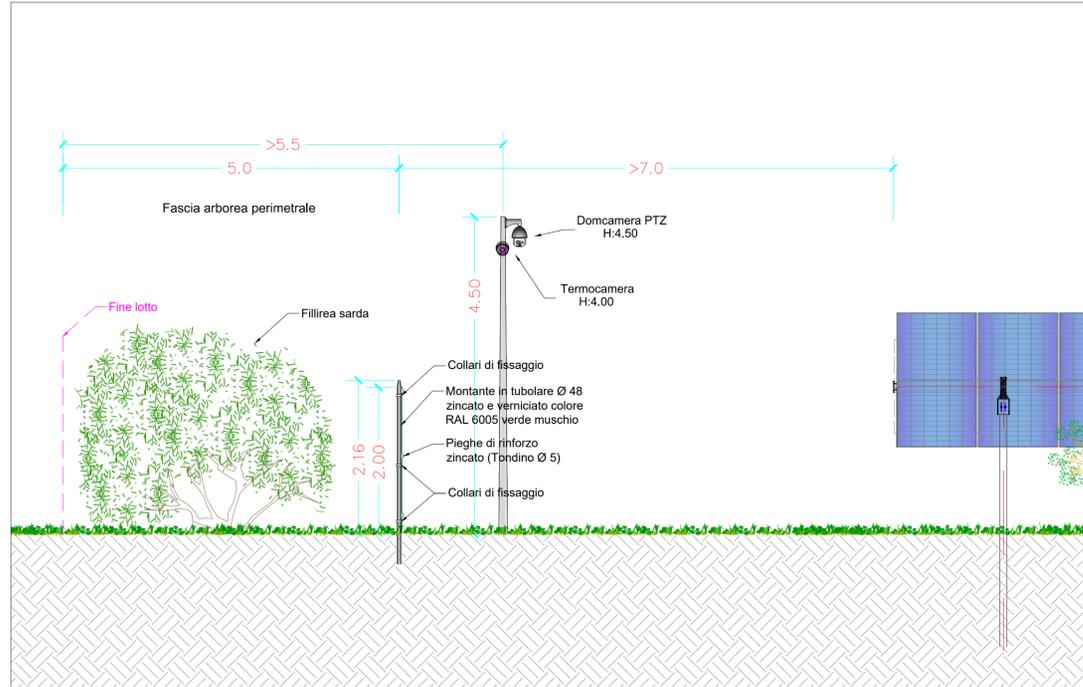

Tipico prospetto recinzione

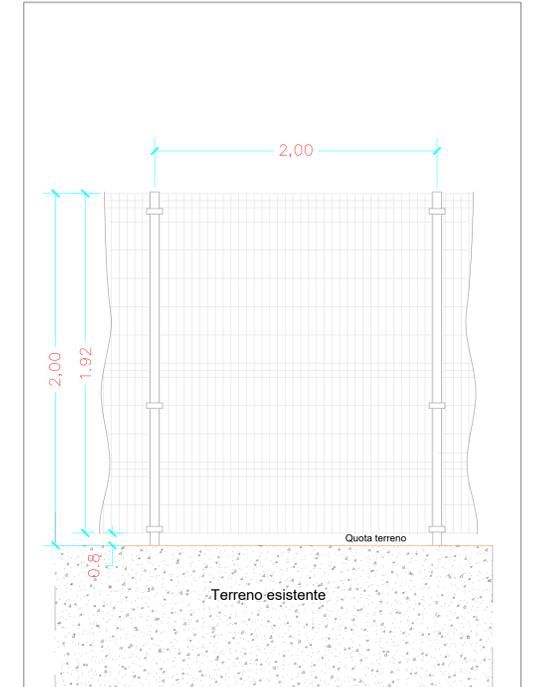

1	PROGETTO REV 01	MR	11/22	Firma
REV	DESCRIZIONE E REVISIONE	Sign	Data	EMESSO
PROGETTAZIONE				
Comitente	Verde 8 s.r.l.		Verde 8 s.r.l.	
Comuni	COMUNI DI VILLASOR (SU) E SERRAMANNA (VS)		COD. RIF.	FILE
Opera	PROGETTO DI UN IMPIANTO AGRIVOLTAICO		Categoria	N.°
Oggetto	PROGETTO DEFINITIVO		PD	Scala 1:50
	TAV 62 - TIPICO RECINZIONE PERIMETRALE			

Questo disegno è di nostra proprietà riservata a termini di legge e non è valida la riproduzione anche parziale senza nostra autorizzazione scritta.