


Vista frontale fascia arborea perimetrale - Tipologia B - Scala 1:50




Pianta fascia arborea perimetrale - Tipologia B - Scala 1:100



Sezione trasversale fascia arborea perimetrale 5m - Tipologia B - Scala 1:50

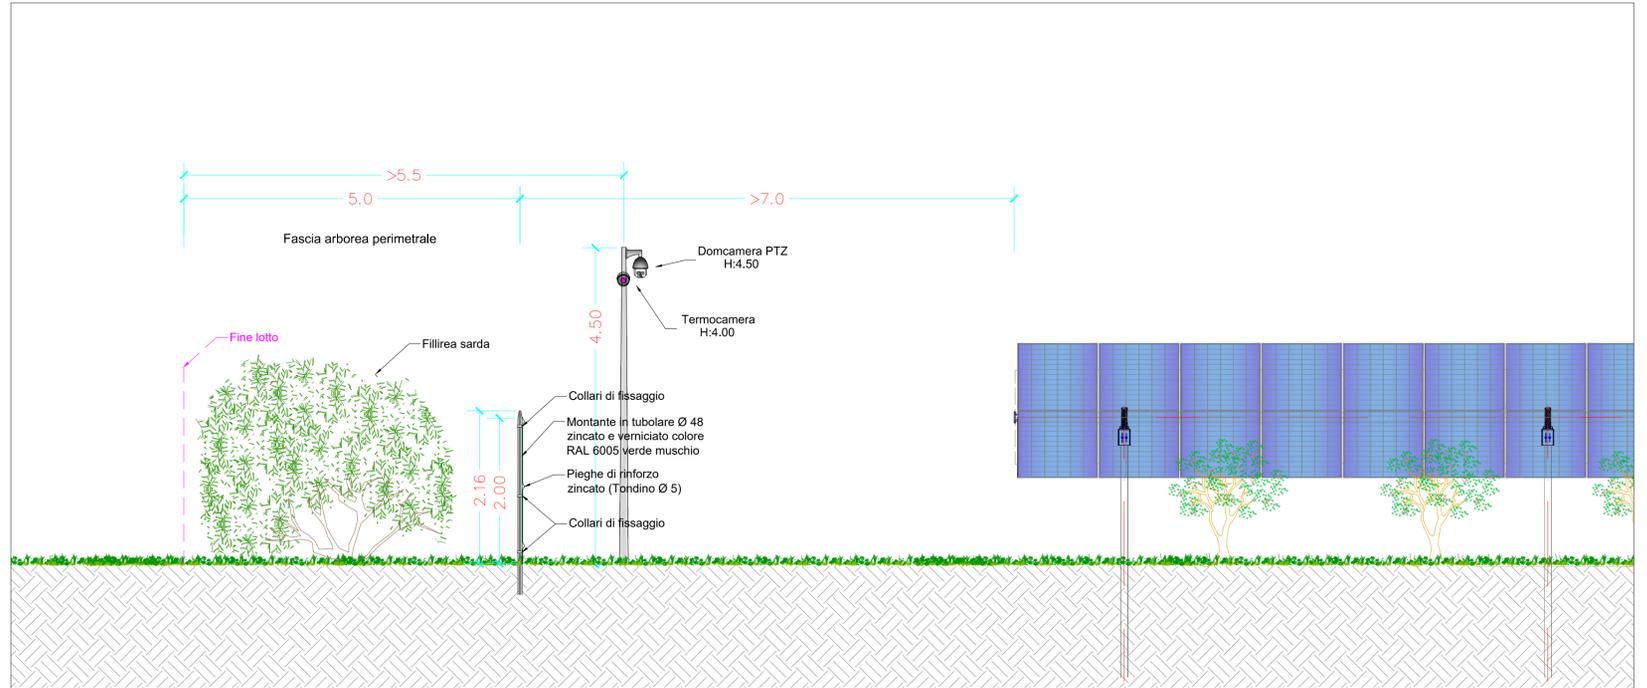

Schema planimetrico fascia arborea perimetrale - Aree agrivoltaico - Scala 1:10000

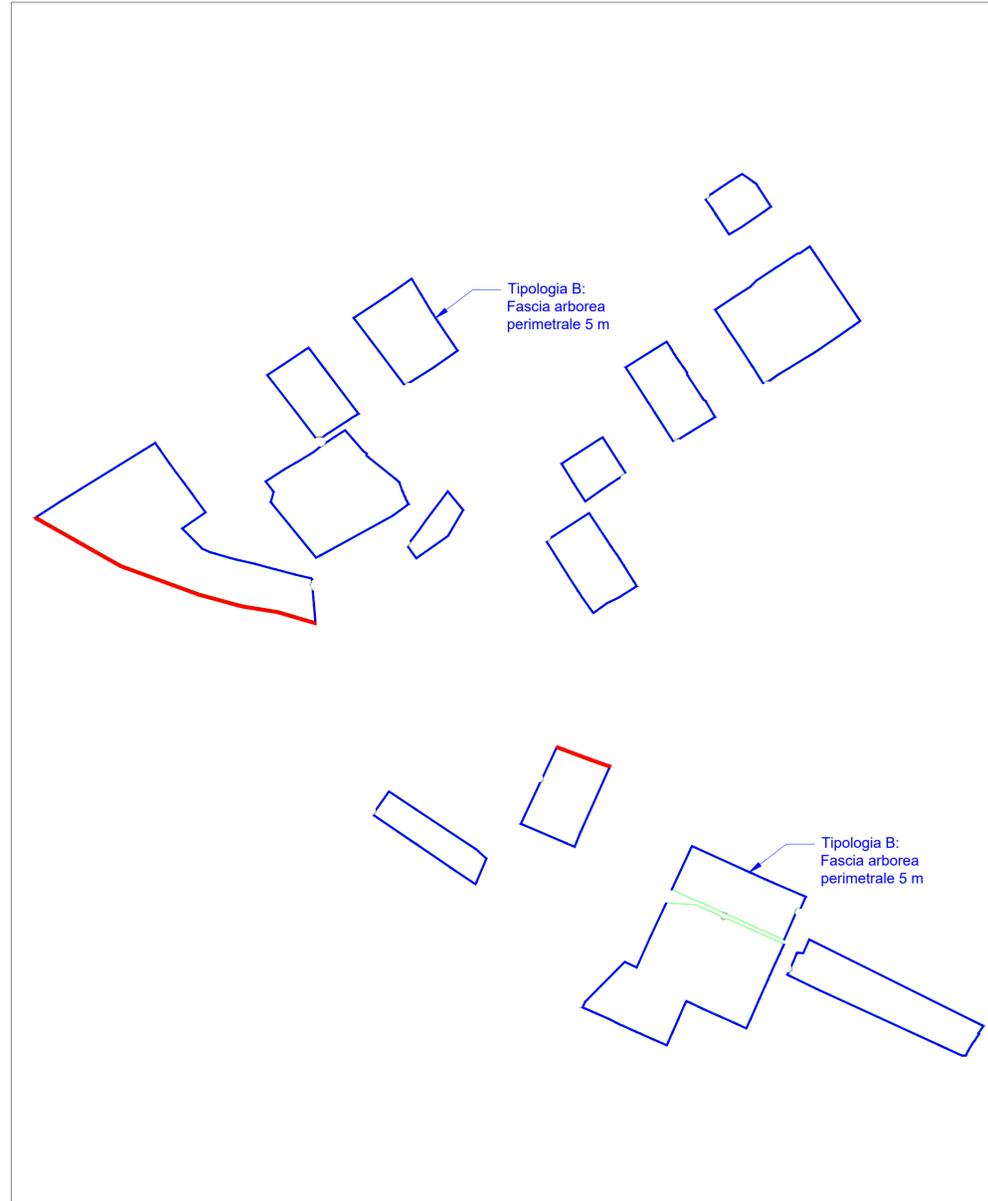

1	PROGETTO REV 01	MR	11/22		
REV	DESCRIZIONE E REVISIONE	Sign.	Data	Firma	EMISSO
PROGETTAZIONE	SCM INGEGNERIA				
COMITENTE	Verde 8 s.r.l.		Verde 8 s.r.l.		
COMUNE	COMUNI DI VILLASOR (SU) E SERRAMANNA (VS)		COD. RIF.	ELABORATO	FILE
OPERA	PROGETTO DI UN IMPIANTO AGRIVOLTAICO		Categoria	N.°	
OGGETTO	PROGETTO DEFINITIVO		PD	Scala	1:50
TAV 63b - TIPICO FASCIA ARBOREA PERIMETRALE - TIPOLOGIA B					

Questo disegno è di nostra proprietà riservata a termini di legge e non è vietata la riproduzione anche parziale senza nostra autorizzazione scritta.