




Vista frontale fascia arborea perimetrale - Tipologia C - Scala 1:50

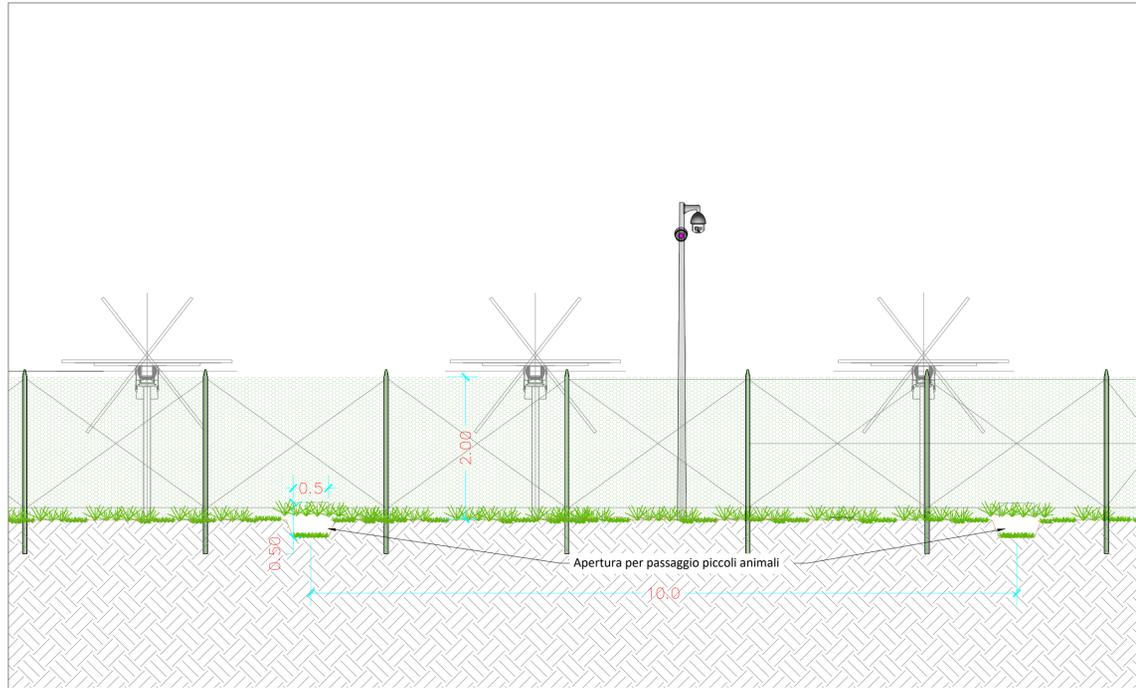


Pianta fascia arborea perimetrale - Tipologia C - Scala 1:100

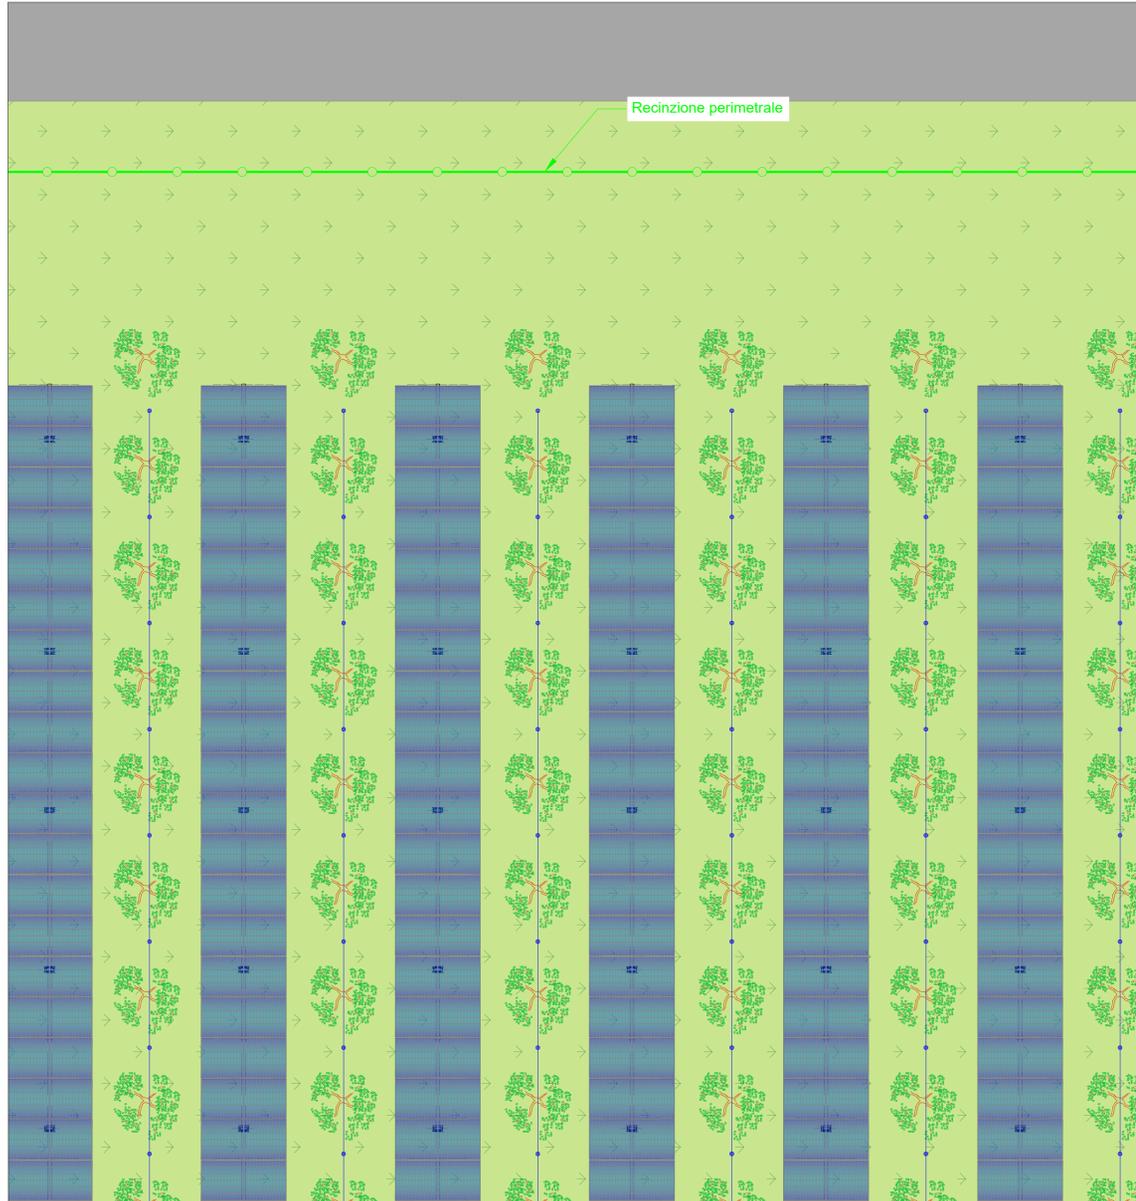

Sezione trasversale fascia arborea perimetrale - Tipologia C - Scala 1:50

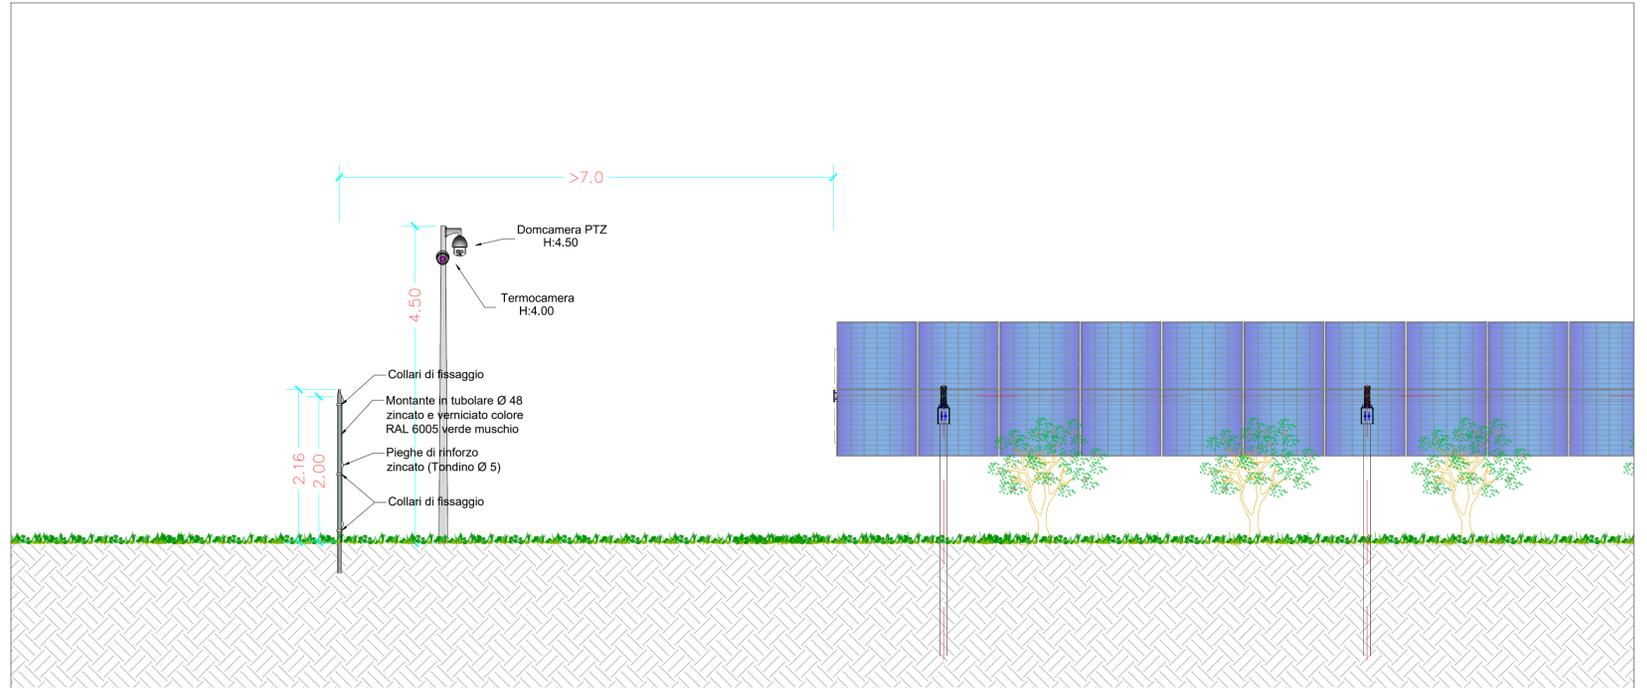

Schema planimetrico fascia arborea perimetrale - Aree agrivoltaico - Scala 1:10000

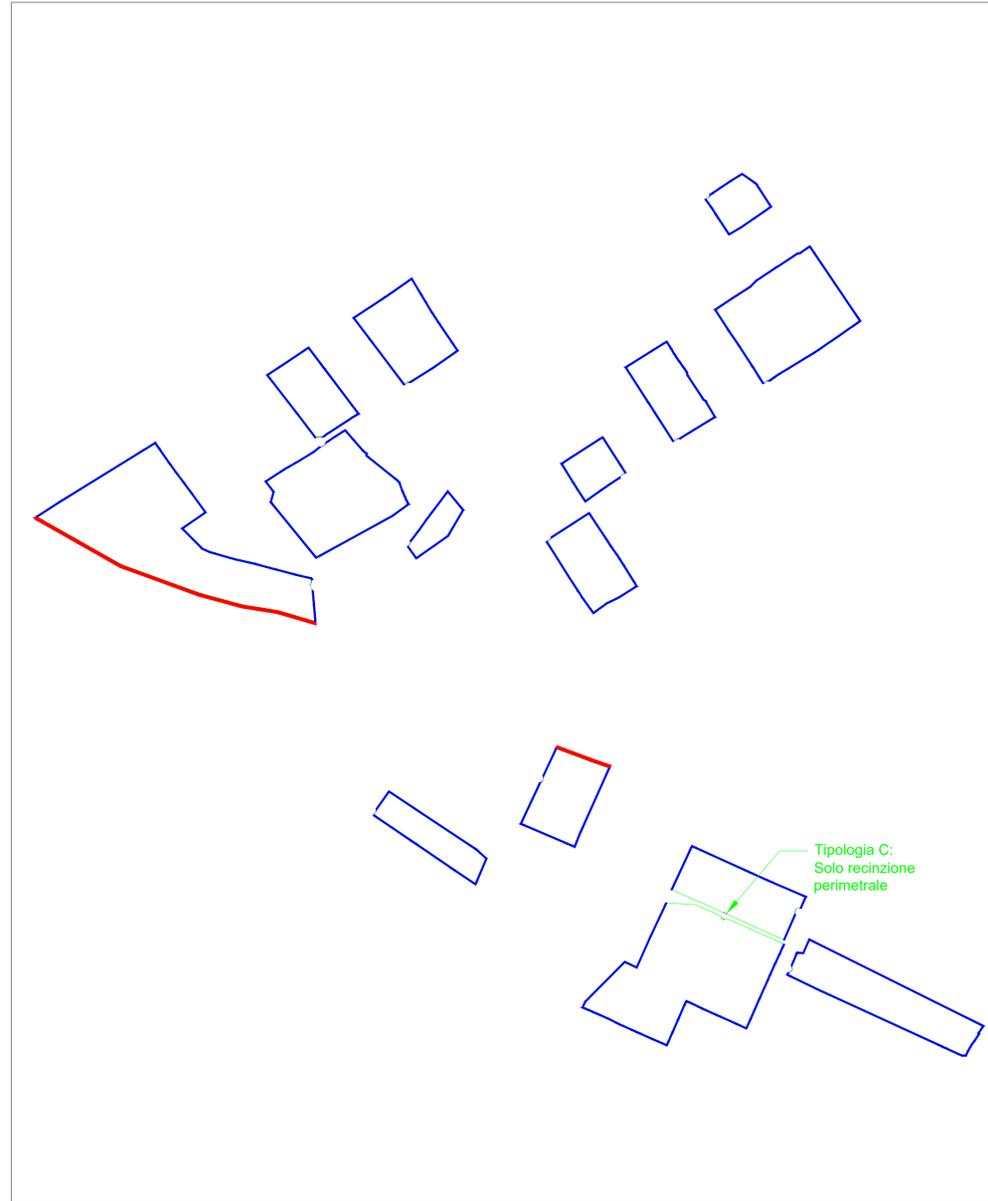

1	PROGETTO REV 01	MR	11/22		
REV	DESCRIZIONE E REVISIONE	Sign	Data	Firma	EMESSO
PROGETTAZIONE					
Committente	Verde 8 s.r.l.		Verde 8 s.r.l.		
Comune	COMUNI DI VILLASOR (SU) E SERRAMANNA (VS)		COD. RIF.	ELABORATO	FILE
Opera	PROGETTO DI UN IMPIANTO AGRIVOLTAICO		Categoria	N°	
	PROGETTO DEFINITIVO		PD		Scala 1:50
Objetto	TAV 63c - TIPICO FASCIA ARBOREA PERIMETRALE - TIPOLOGIA C				

Questo disegno è di nostra proprietà riservata a termini di legge e non è consentita la riproduzione anche parziale senza nostra autorizzazione scritta.