




Vista frontale - Scala 1:50

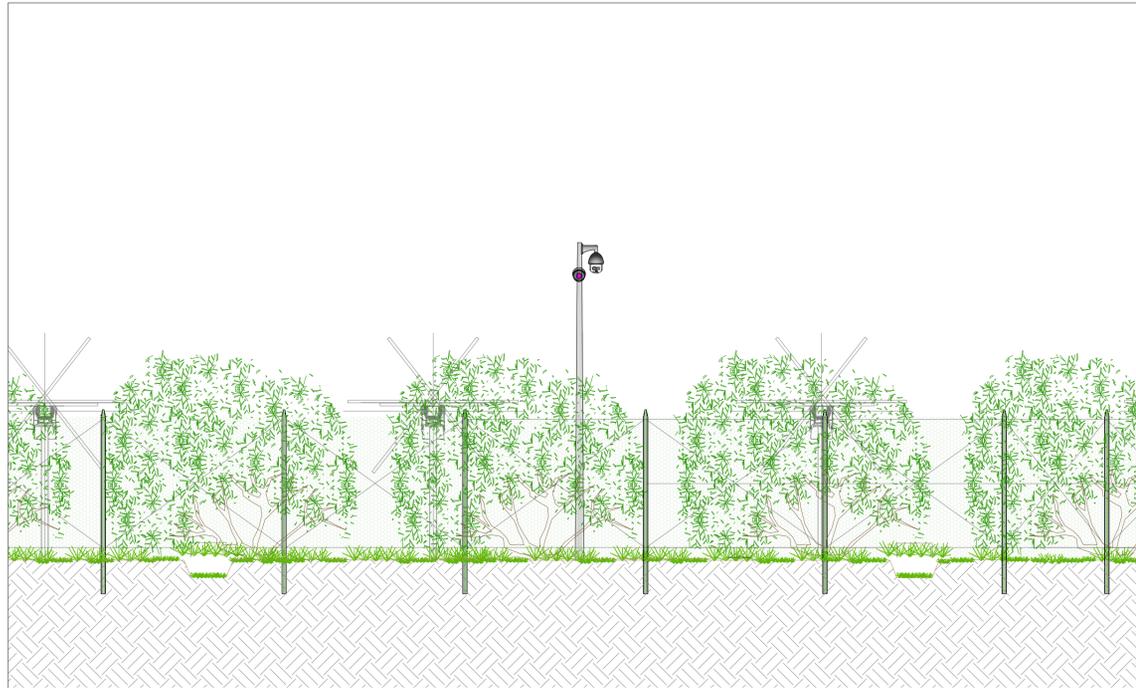


Planimetria videosorveglianza - Scala 1:100

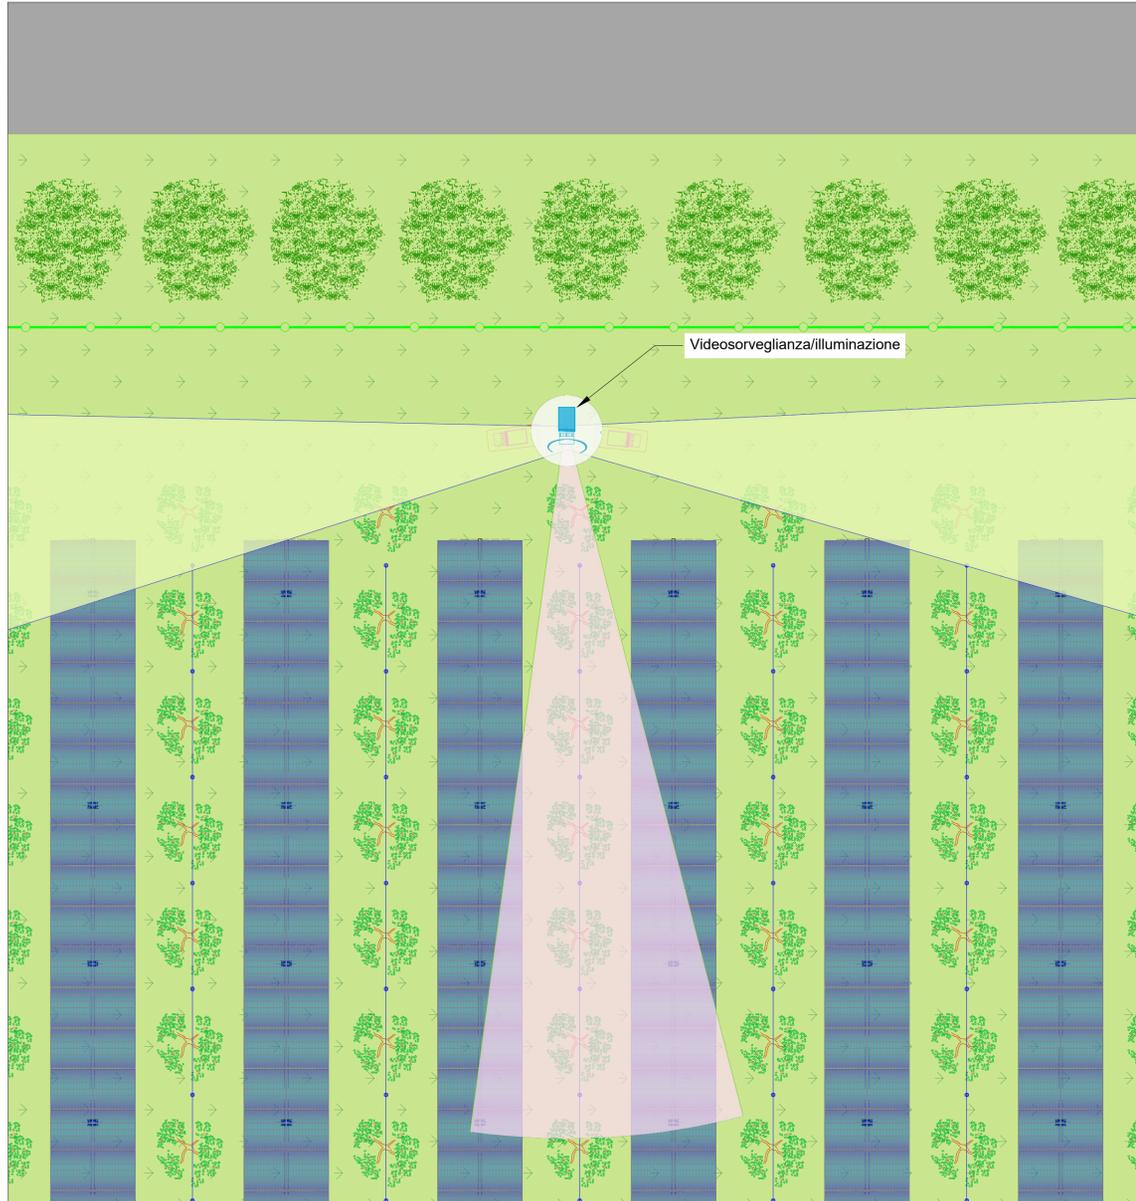

Sezione trasversale telecamera/illuminazione - Scala 1:50

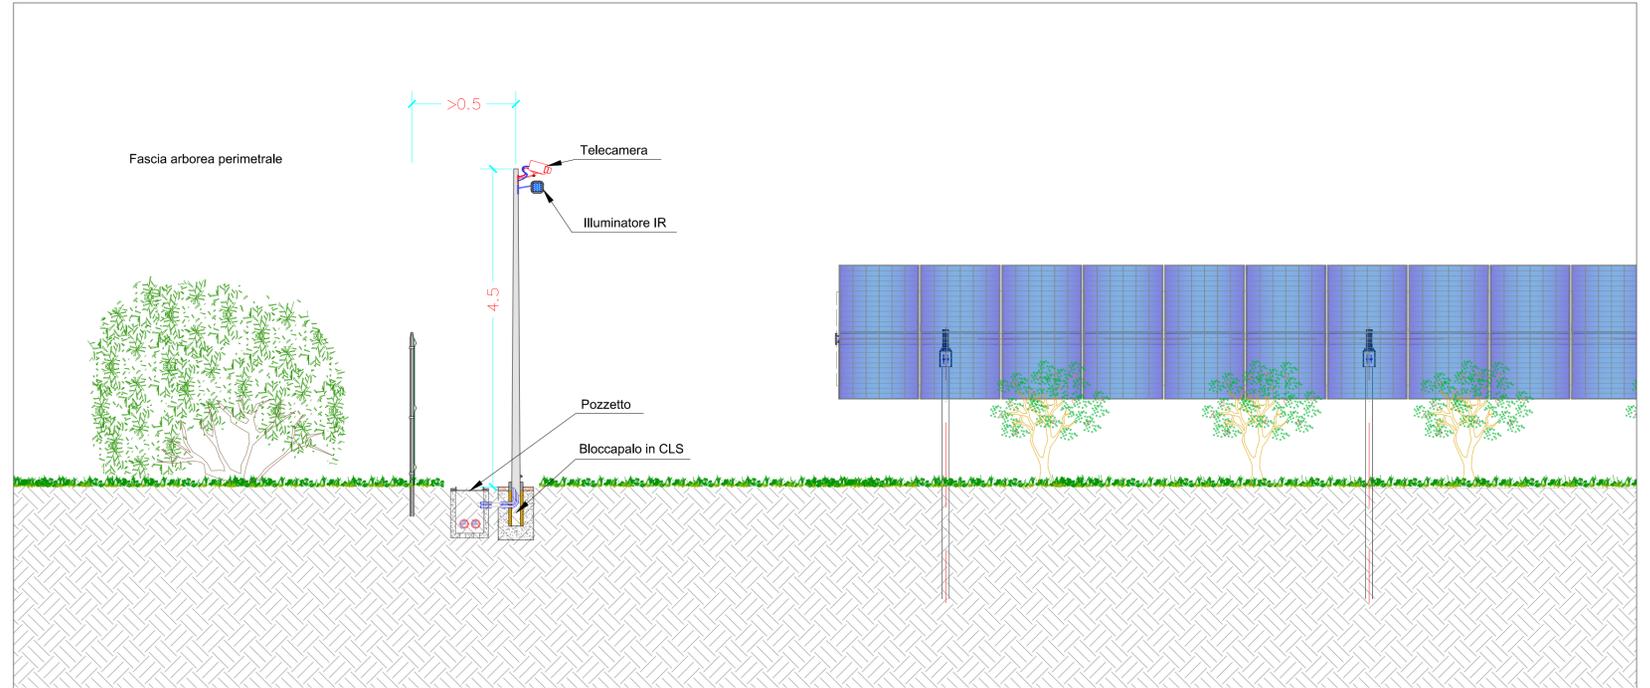

Sezione trasversale Domcamera - Scala 1:50

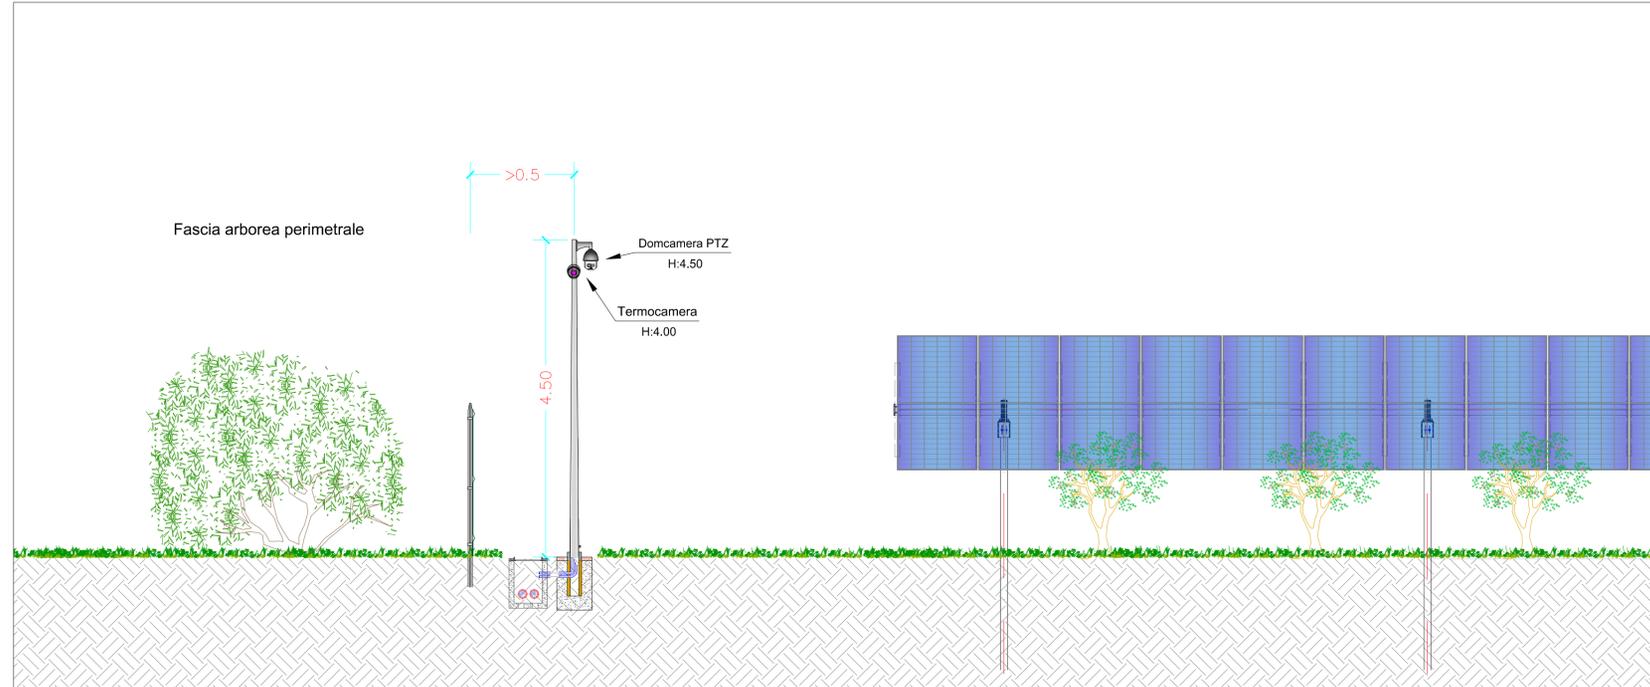

1	PROGETTO REV 01	MR	11/22	Firma
REV	DESCRIZIONE E REVISIONE	Sign	Data	EMESSO
PROGETTAZIONE				
Completata	Verde 8 s.r.l.		Verde 8 s.r.l.	
Comuni	COMUNI DI VILLASOR (SU) E SERRAMANNA (VS)		COD. RIF.	FILE
Opera	PROGETTO DI UN IMPIANTO AGRIVOLTAICO		Categoria	N°
Opere	PROGETTO DEFINITIVO		PD	Scala Varie
Opere	TAV 64 - TIPICO VIDEOSORVEGLIANZA - ILLUMINAZIONE			

Questo disegno è il nostro proprietà riservata a termini di legge e non è consentita la riproduzione anche parziale senza nostra autorizzazione scritta.