




Tipico strada interna con cunetta - Scala 1:50

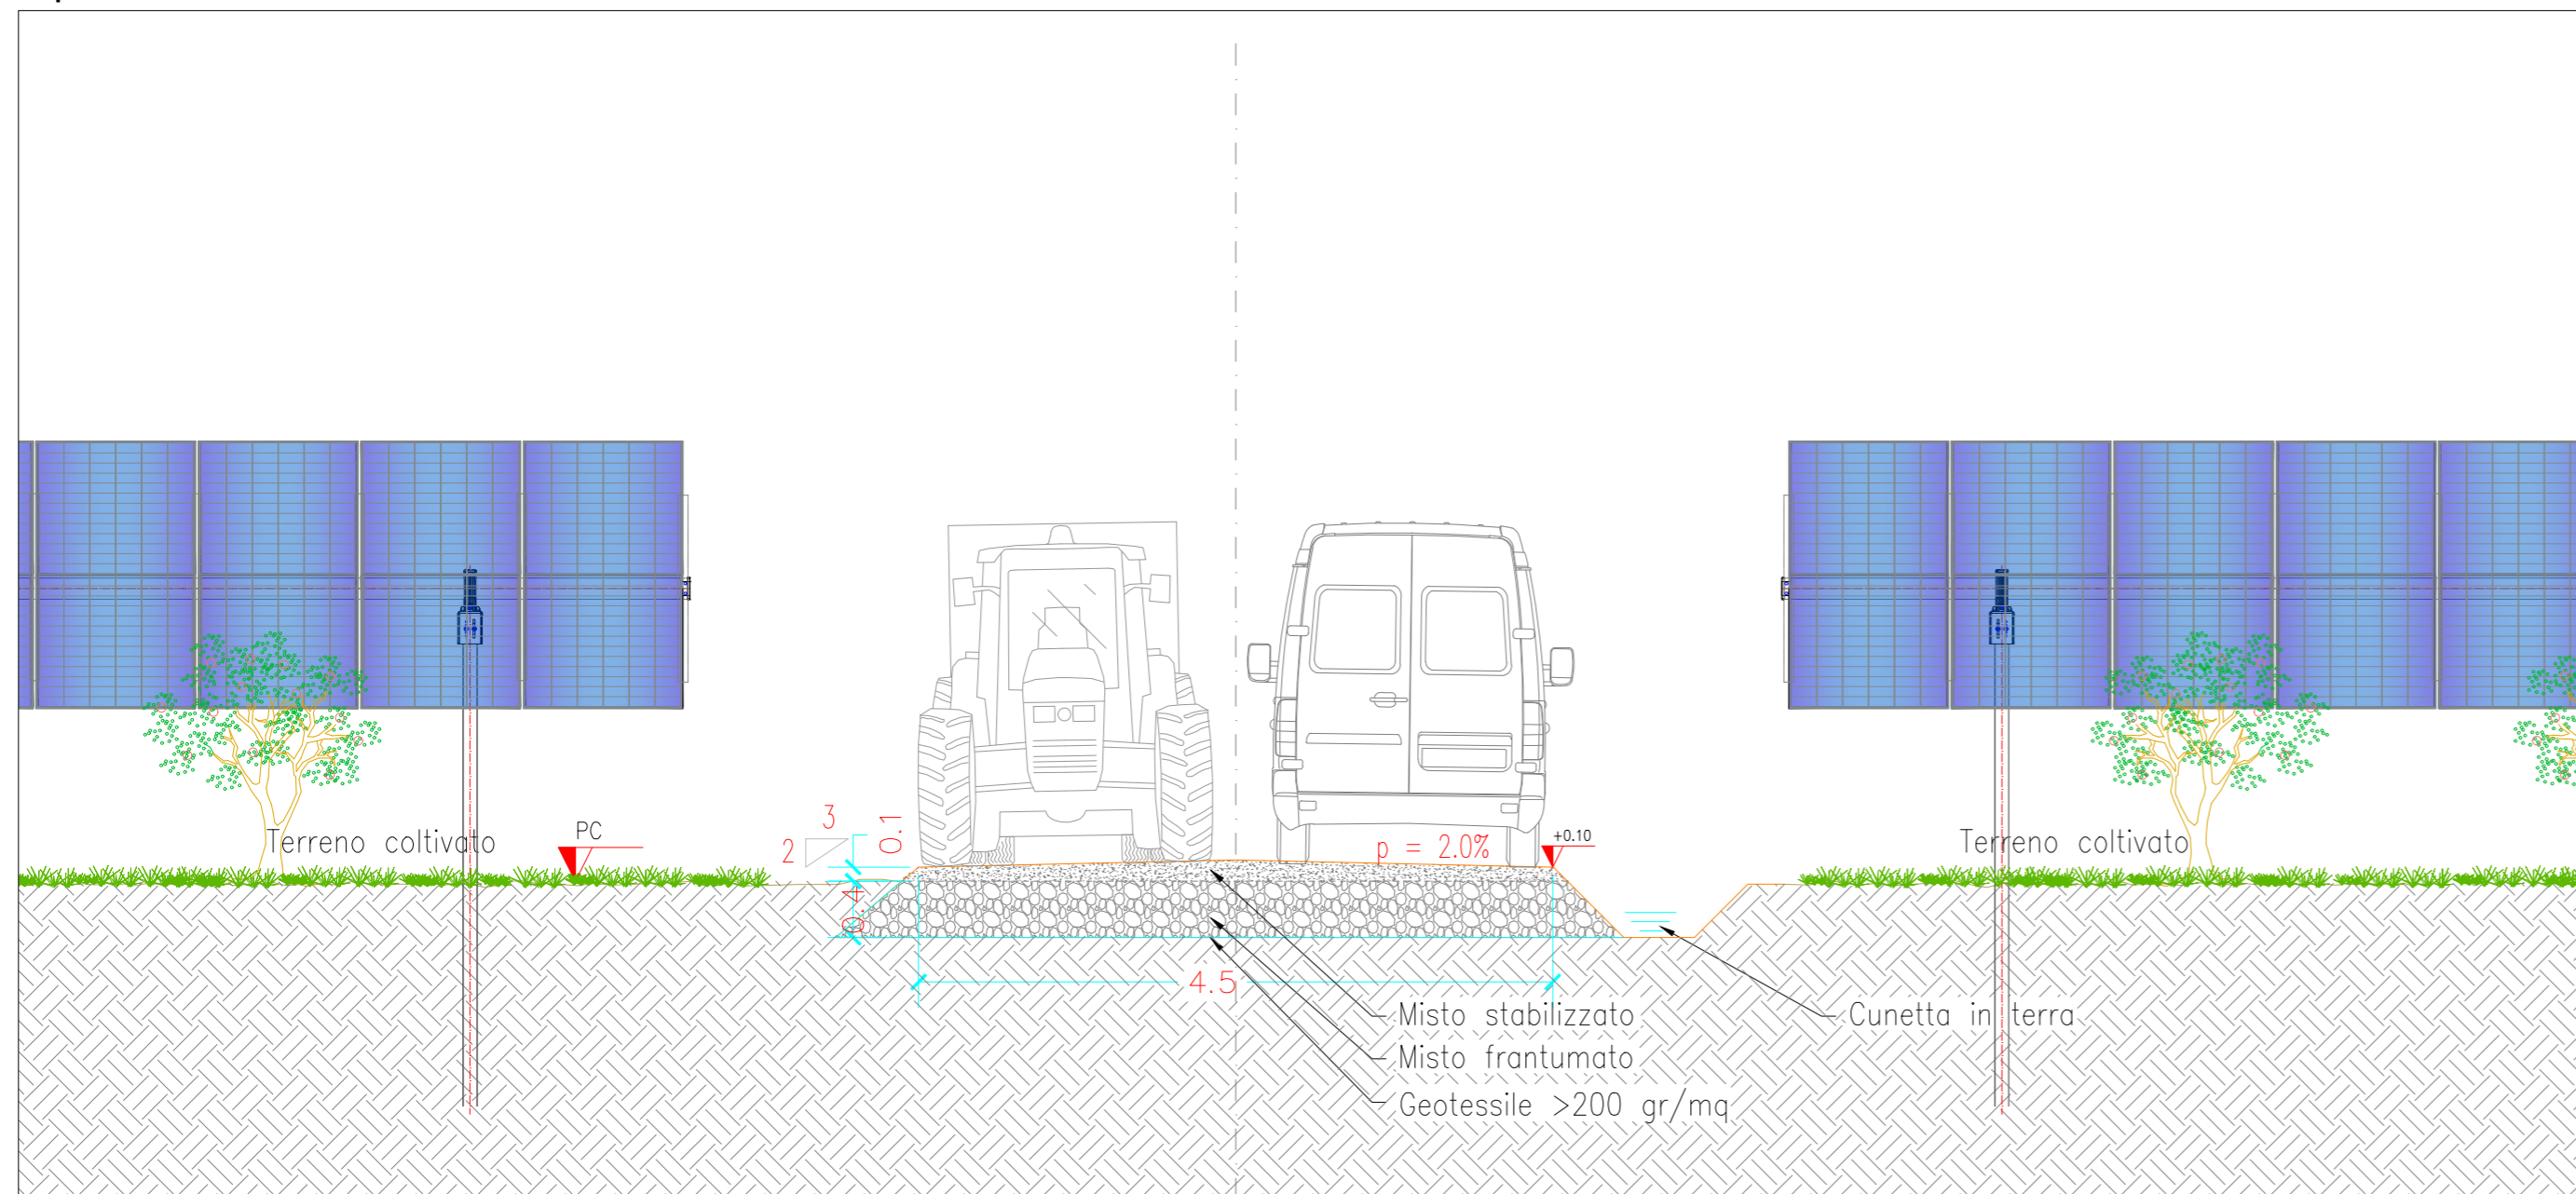

Pianta strada interna con cunetta - Scala 1:200

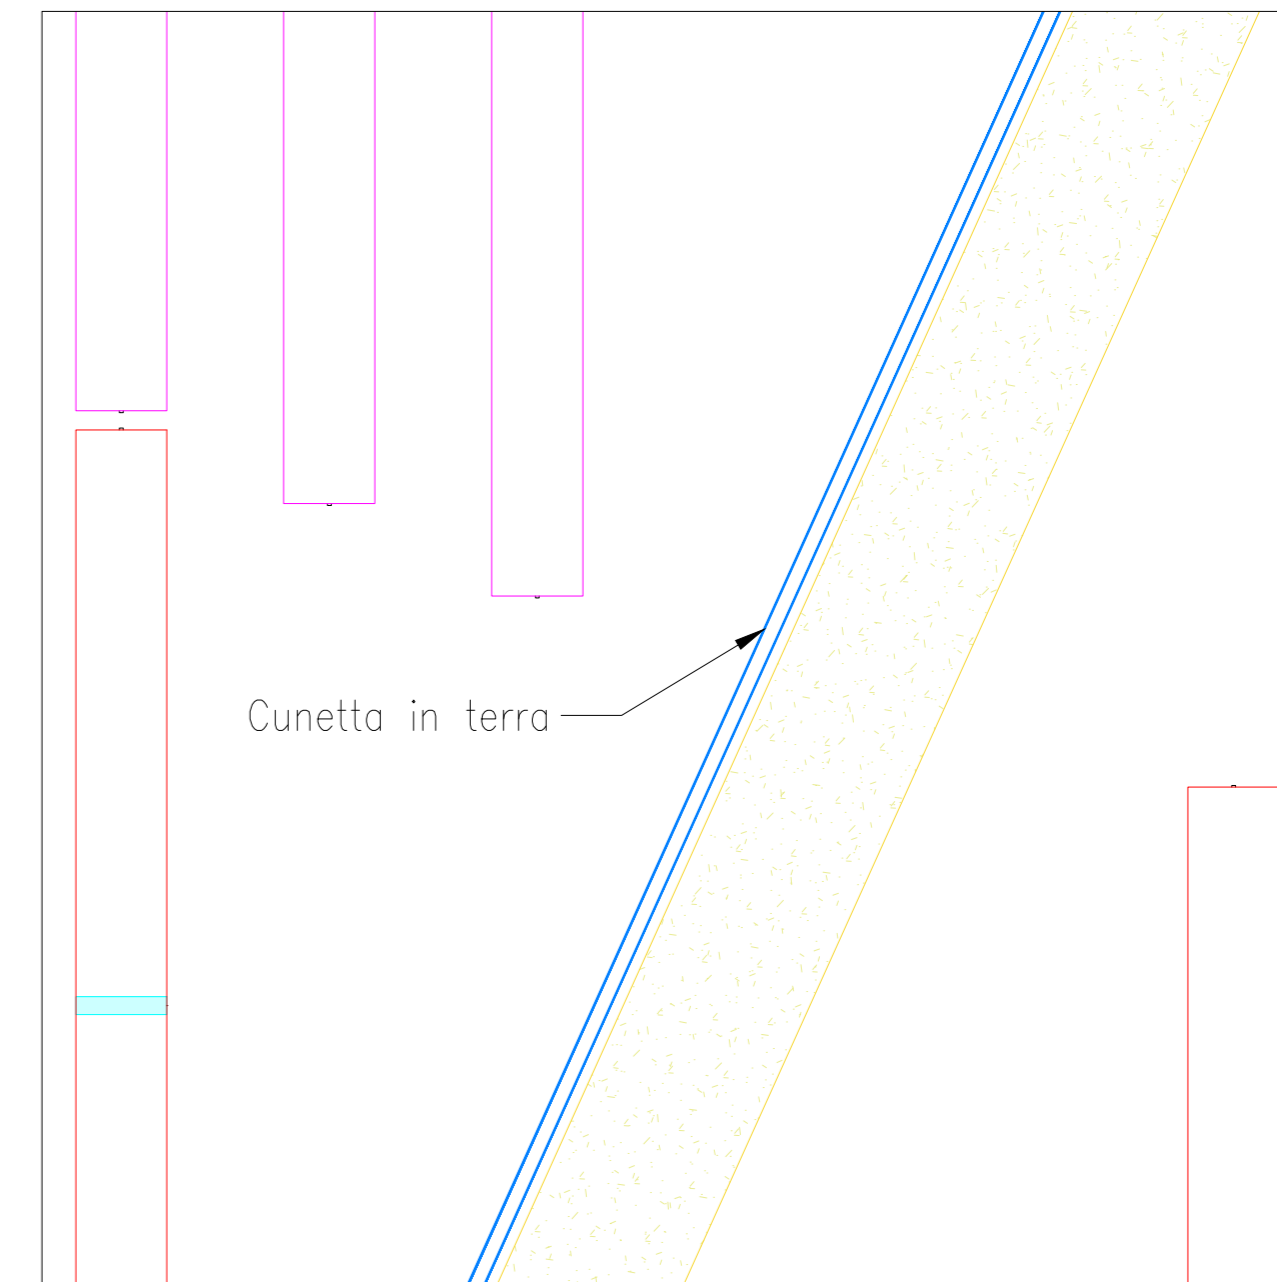

Tipico strada interna con drenaggio - Scala 1:50

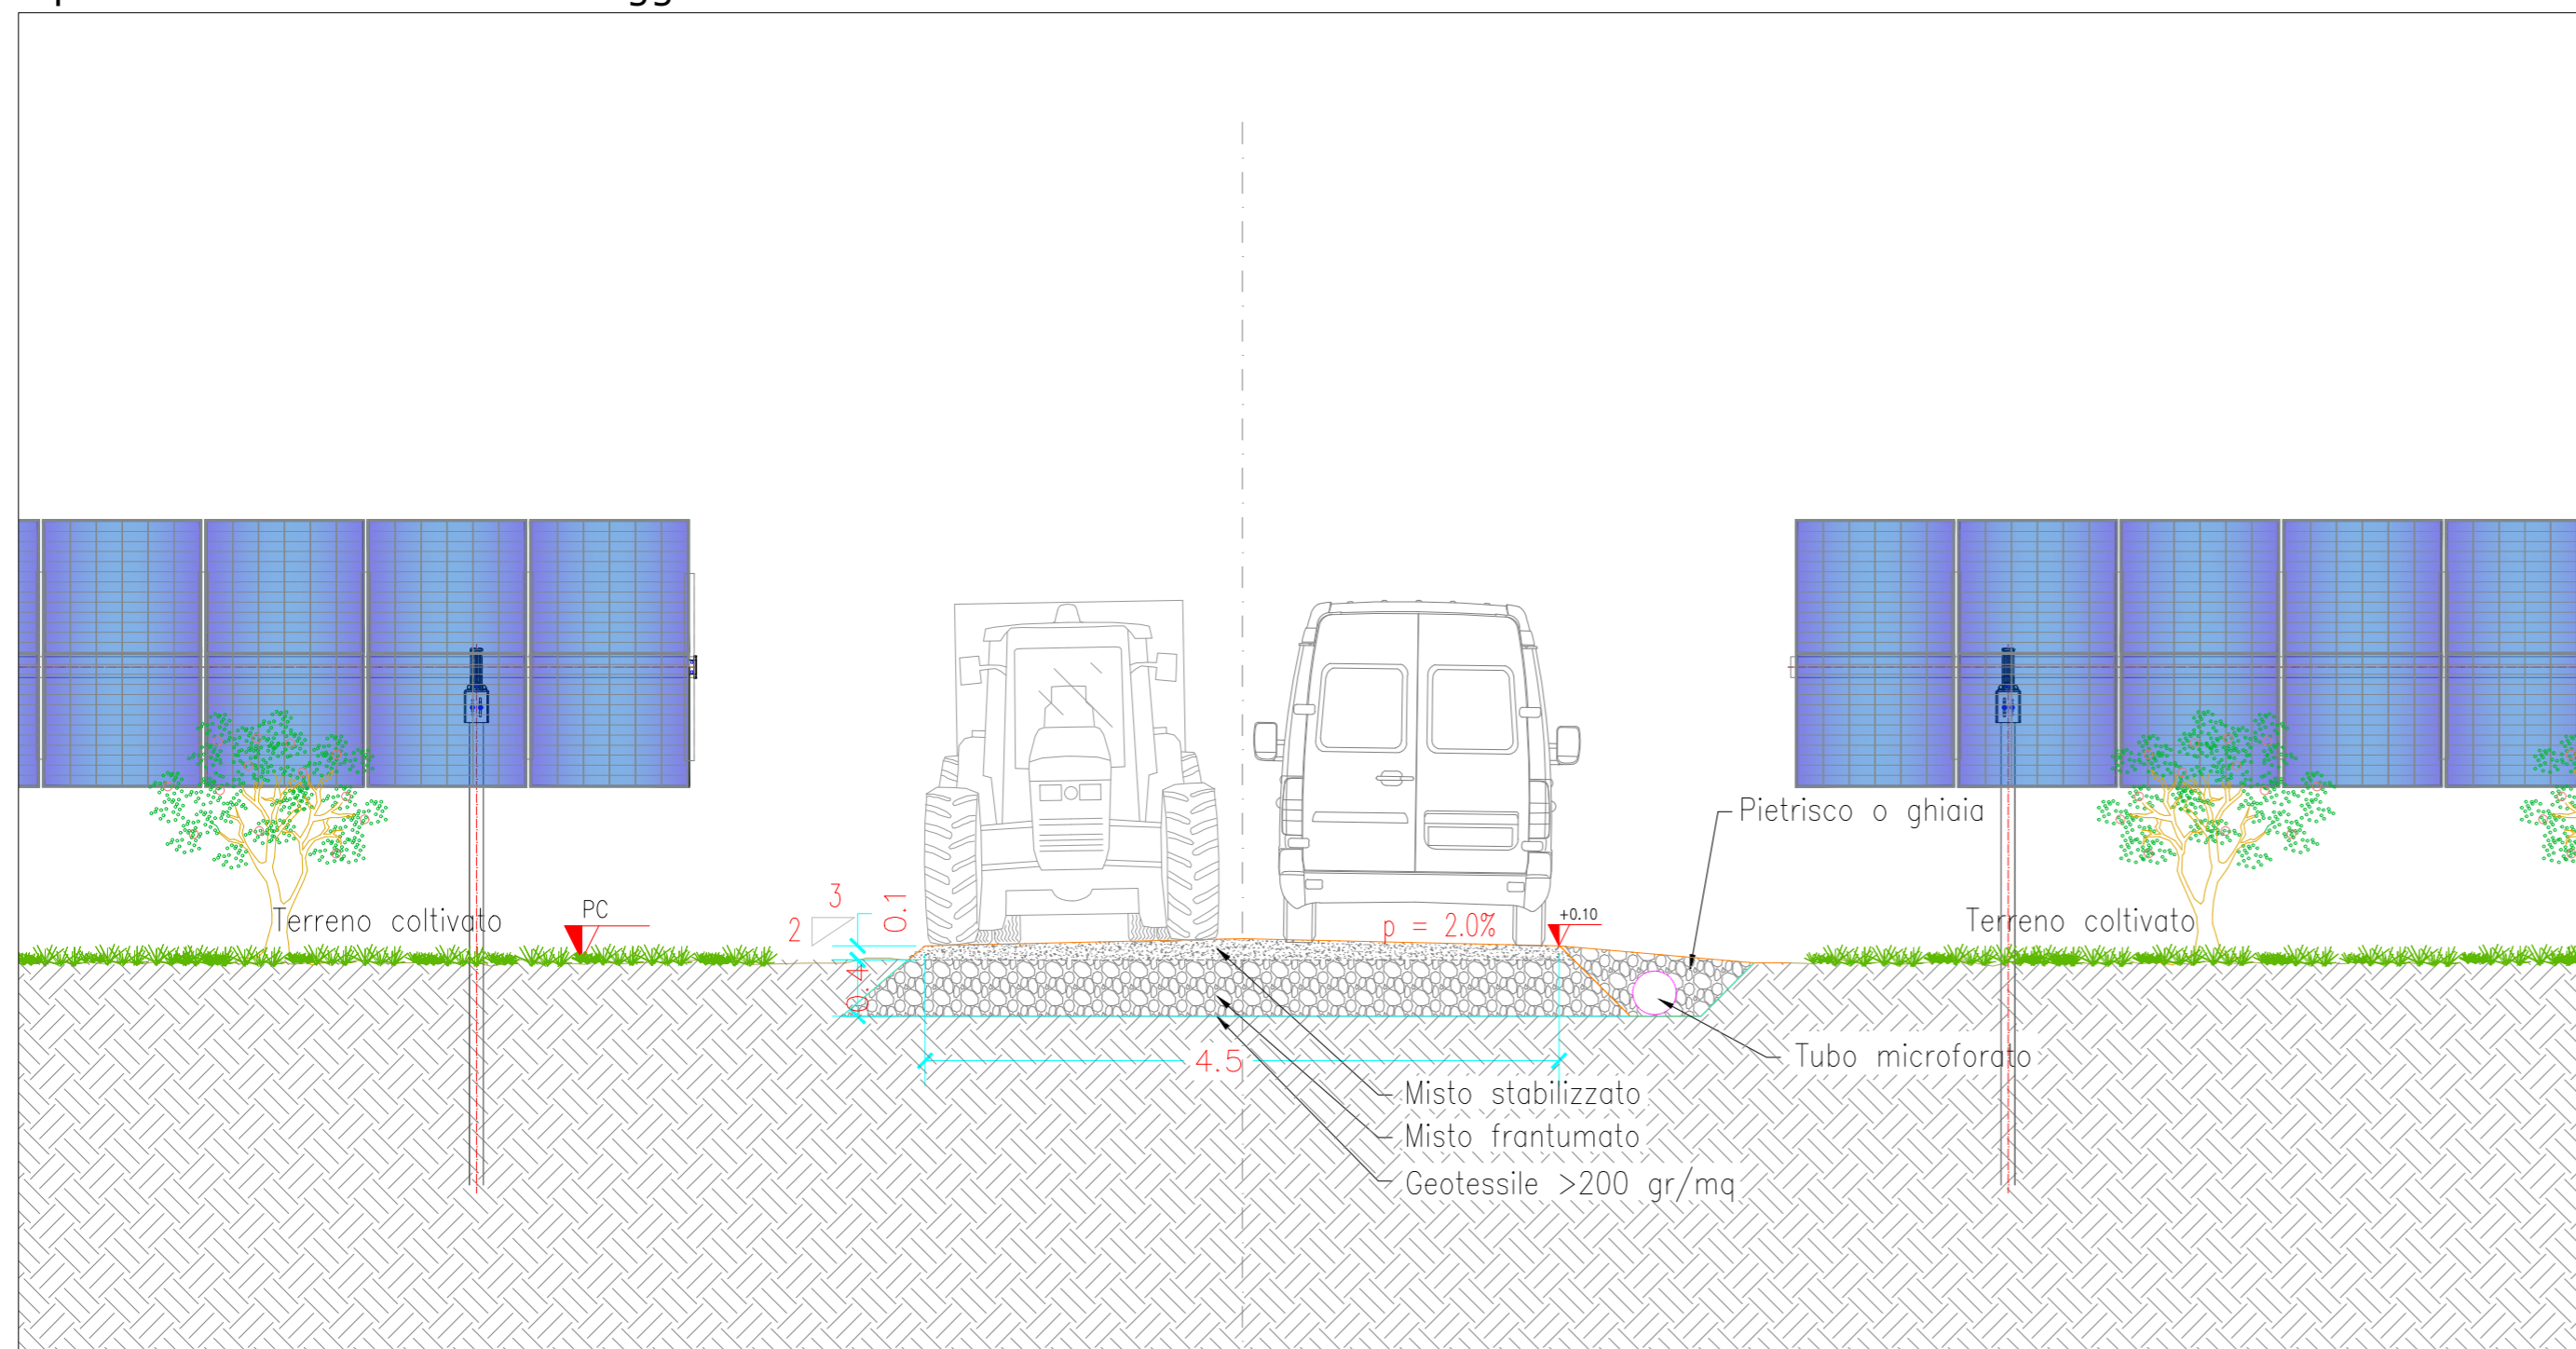

1	PROGETTO REV 01	MR	11/22	Firma
REV	DESCRIZIONE E REVISIONE	Sigla	Data	Firma
		EMESSO		
PROGETTAZIONE				
Comittente	Verde 8 s.r.l.			
Comune	COMUNI DI VILLASOR (SU) E SERRAMANNA (VS)		COD. RIF	FILE
Opera	PROGETTO DI UN IMPIANTO AGRIVOLTAICO		Categoria	N.°
	PROGETTO DEFINITIVO		PD	Scala 1:50
Oggetto	TAV 65 - TIPICO STRADE INTERNE E DRENAGGIO			

Questo disegno è di nostra proprietà riservata a termini di legge e ne è vietata la riproduzione anche parziale senza nostra autorizzazione scritta.