




Dettaglio vista planimetrica struttura - Scala 1:50

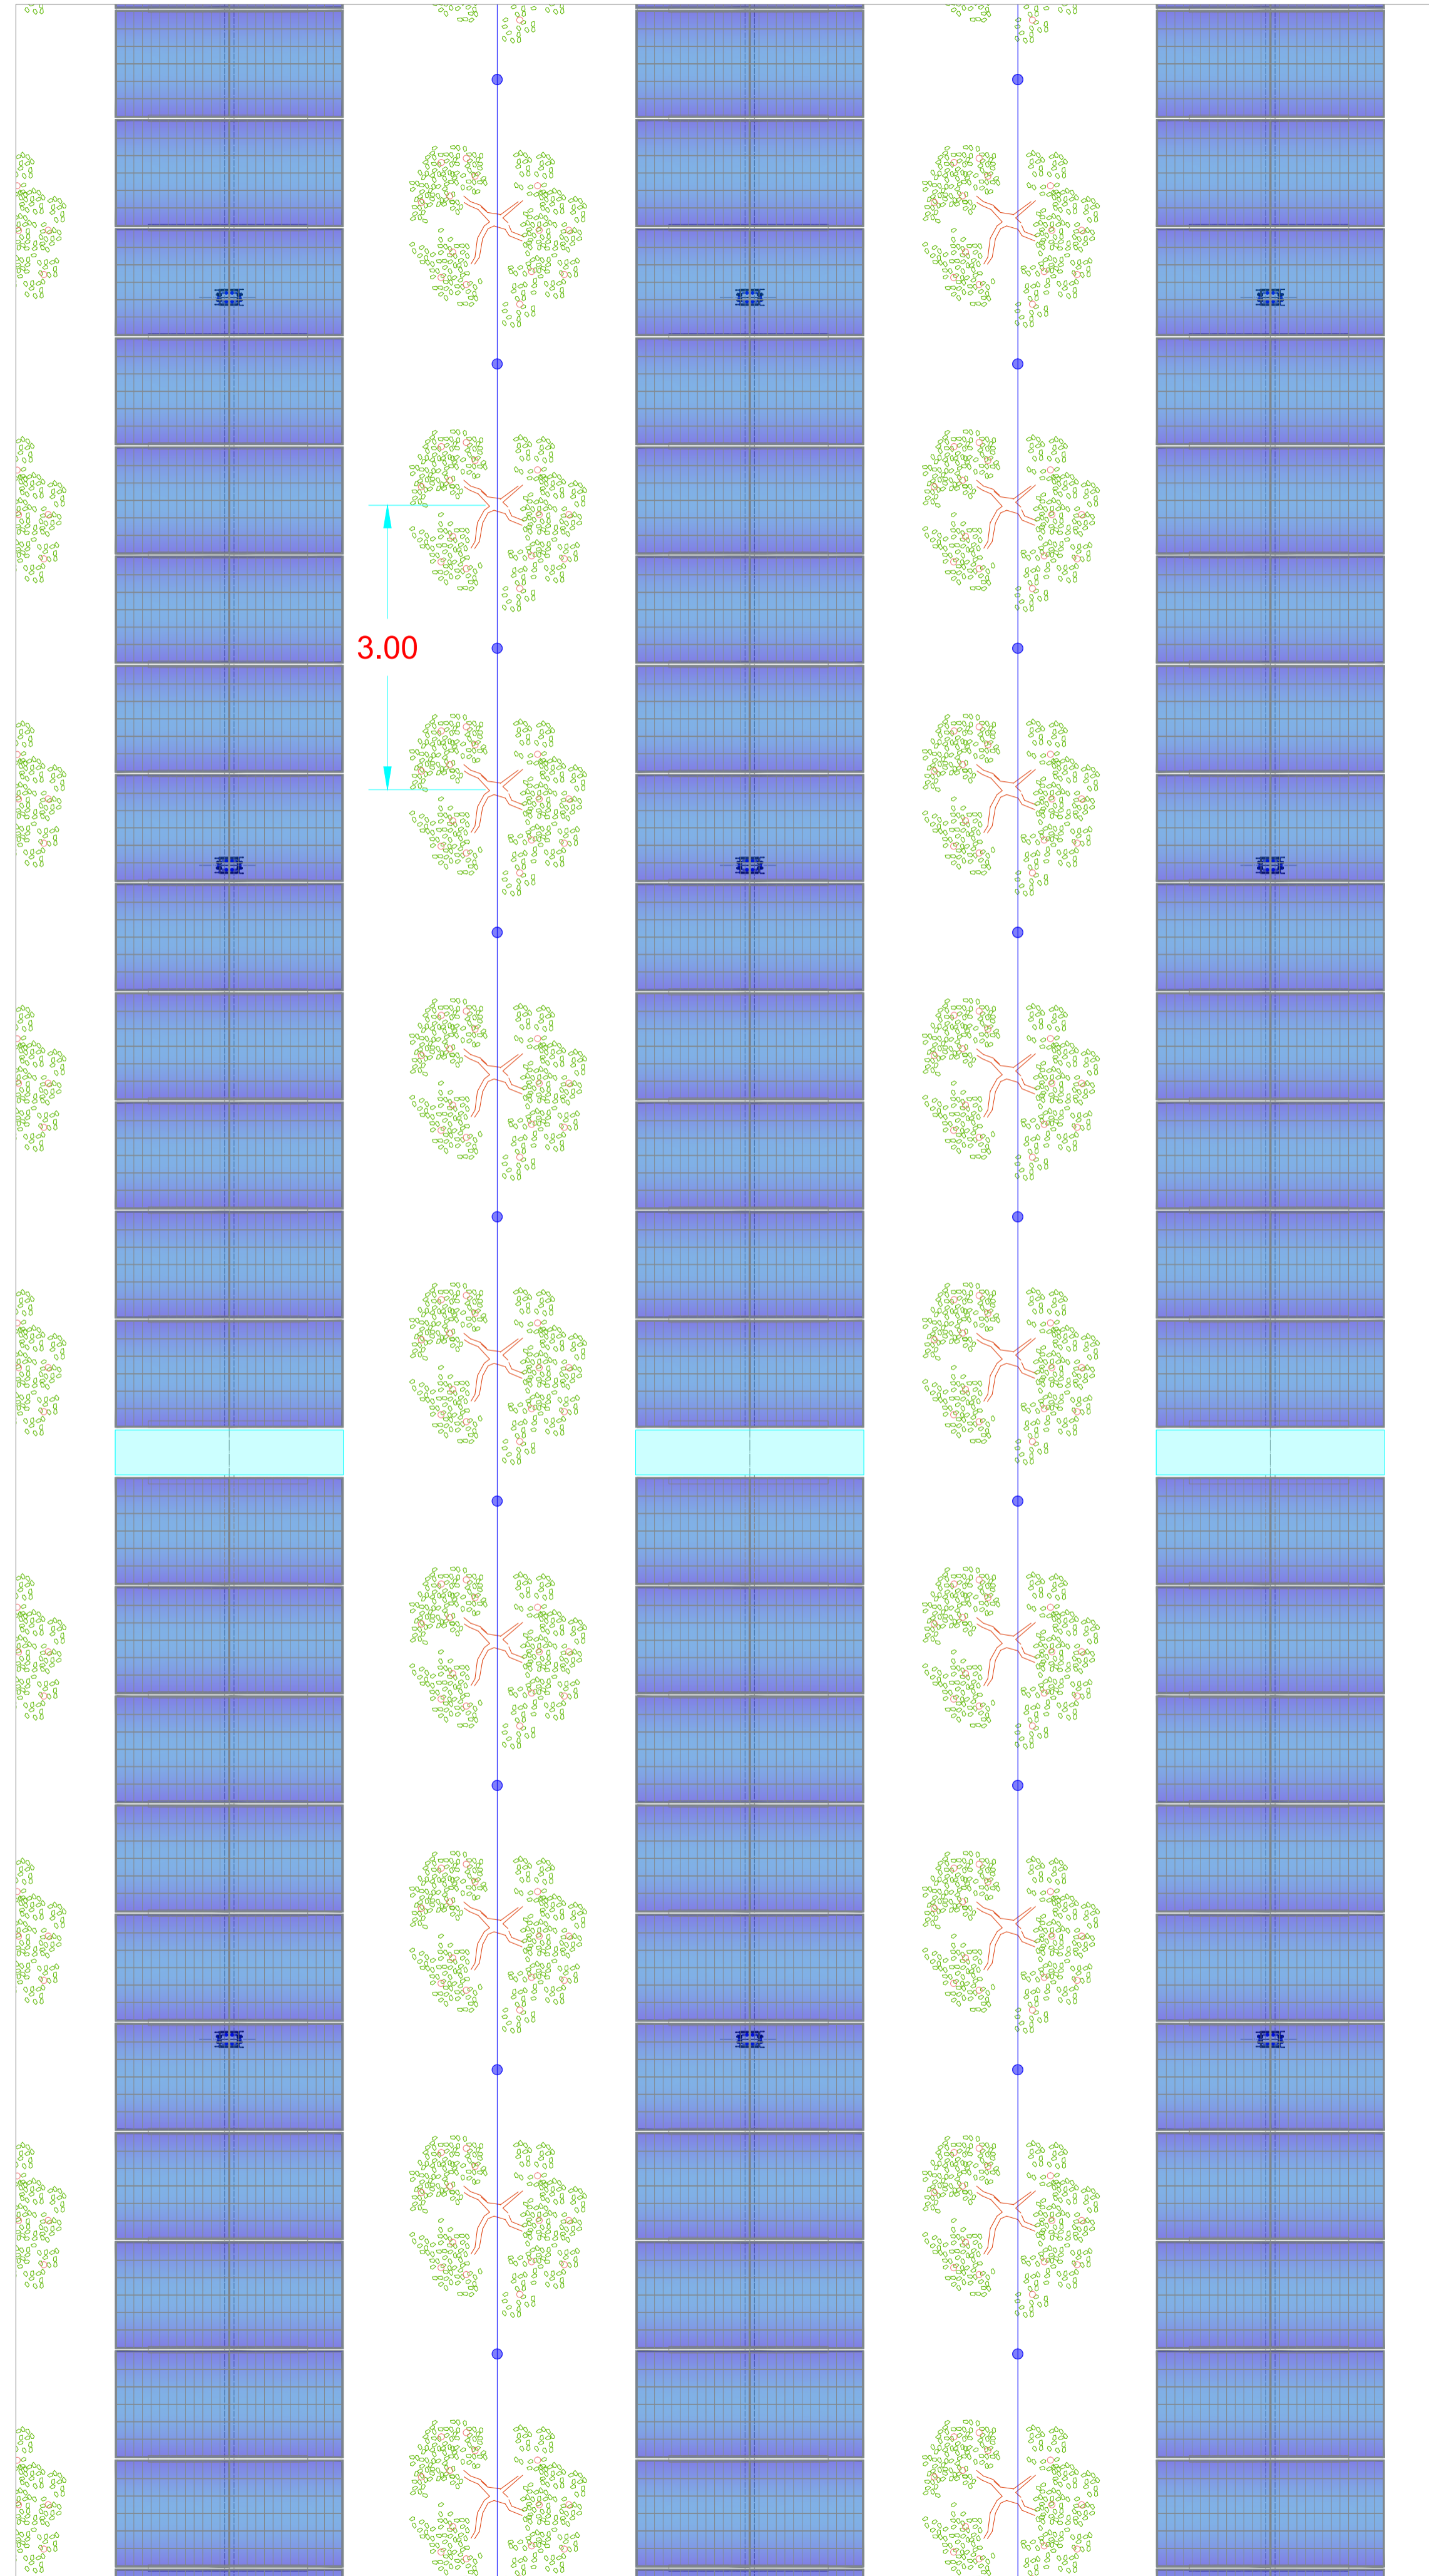


Dettaglio sezione longitudinale struttura - Scala 1:200

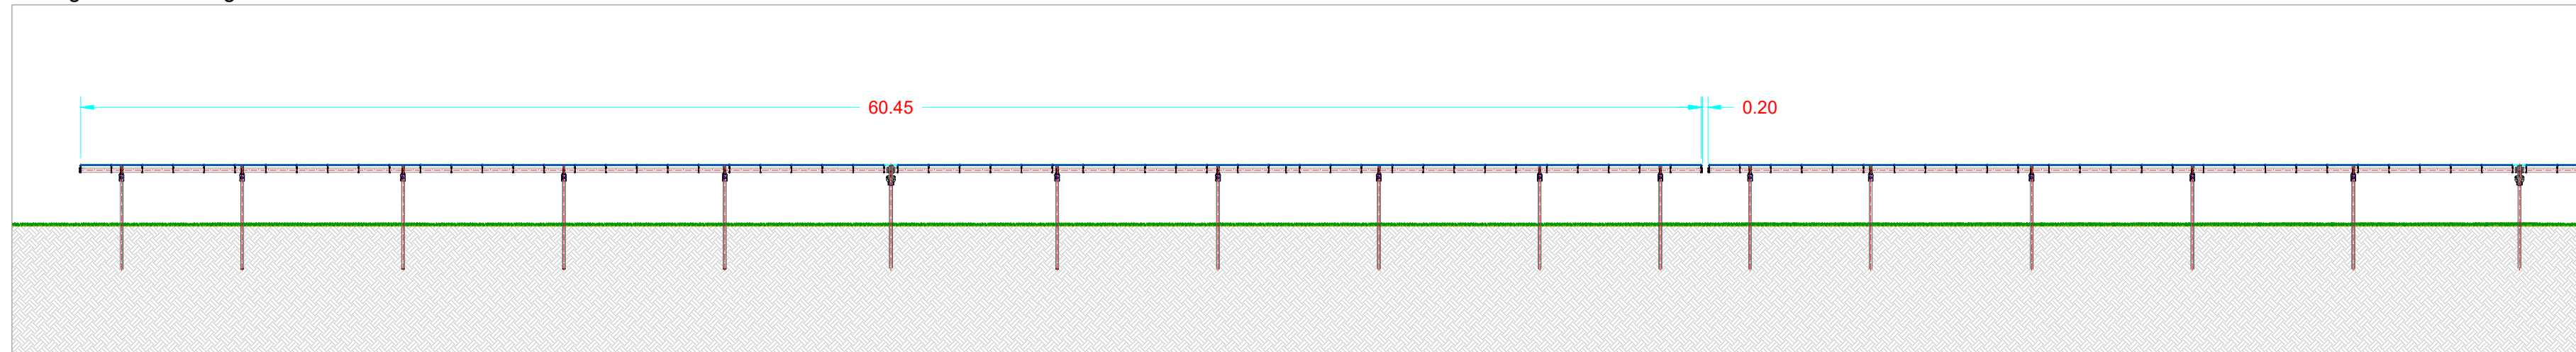


Dettaglio sezione longitudinale struttura - Scala 1:100

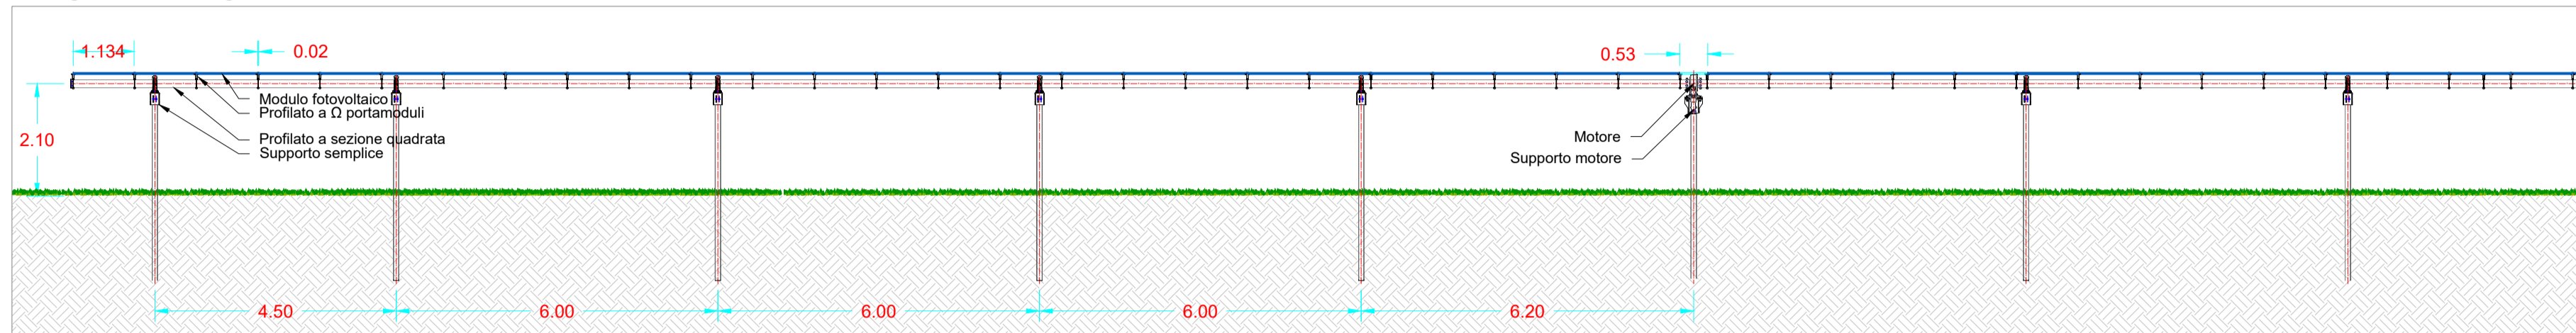


Vista frontale con rotazione 52° - Scala 1:100

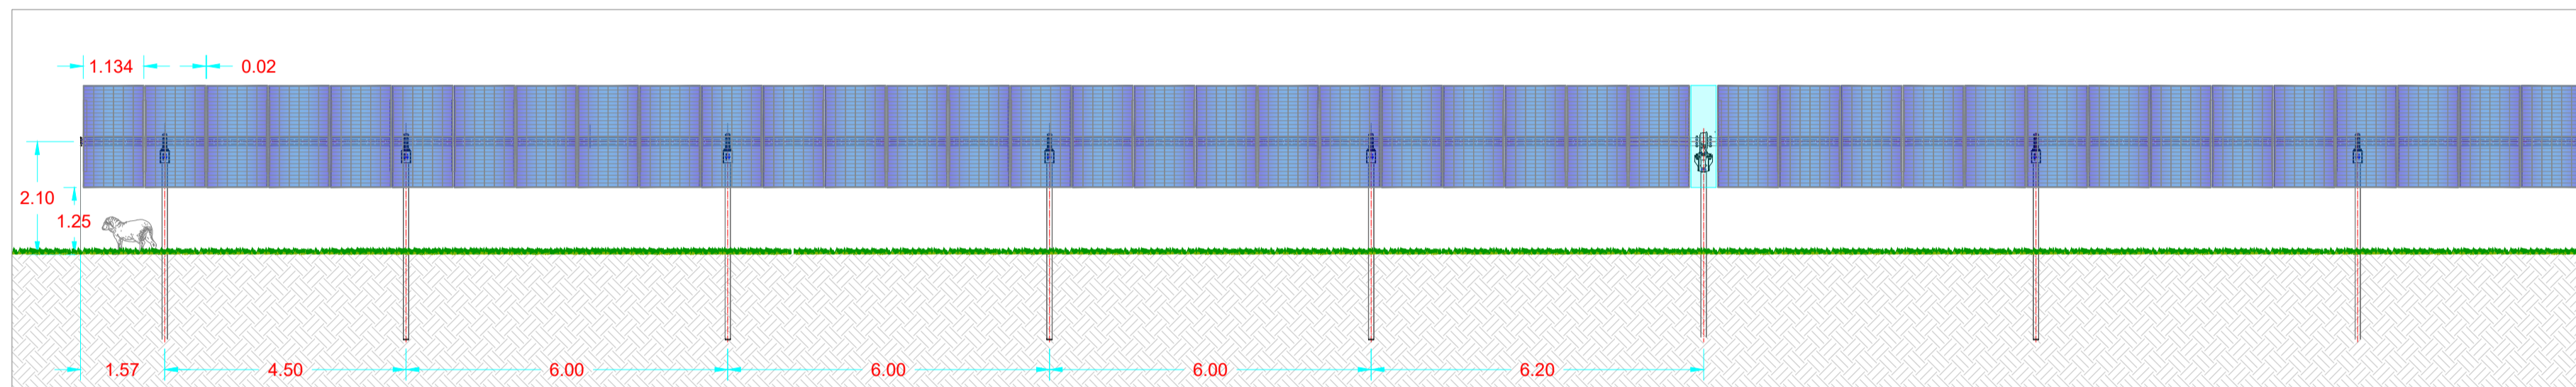


Dettaglio sezione trasversale struttura - Scala 1:50

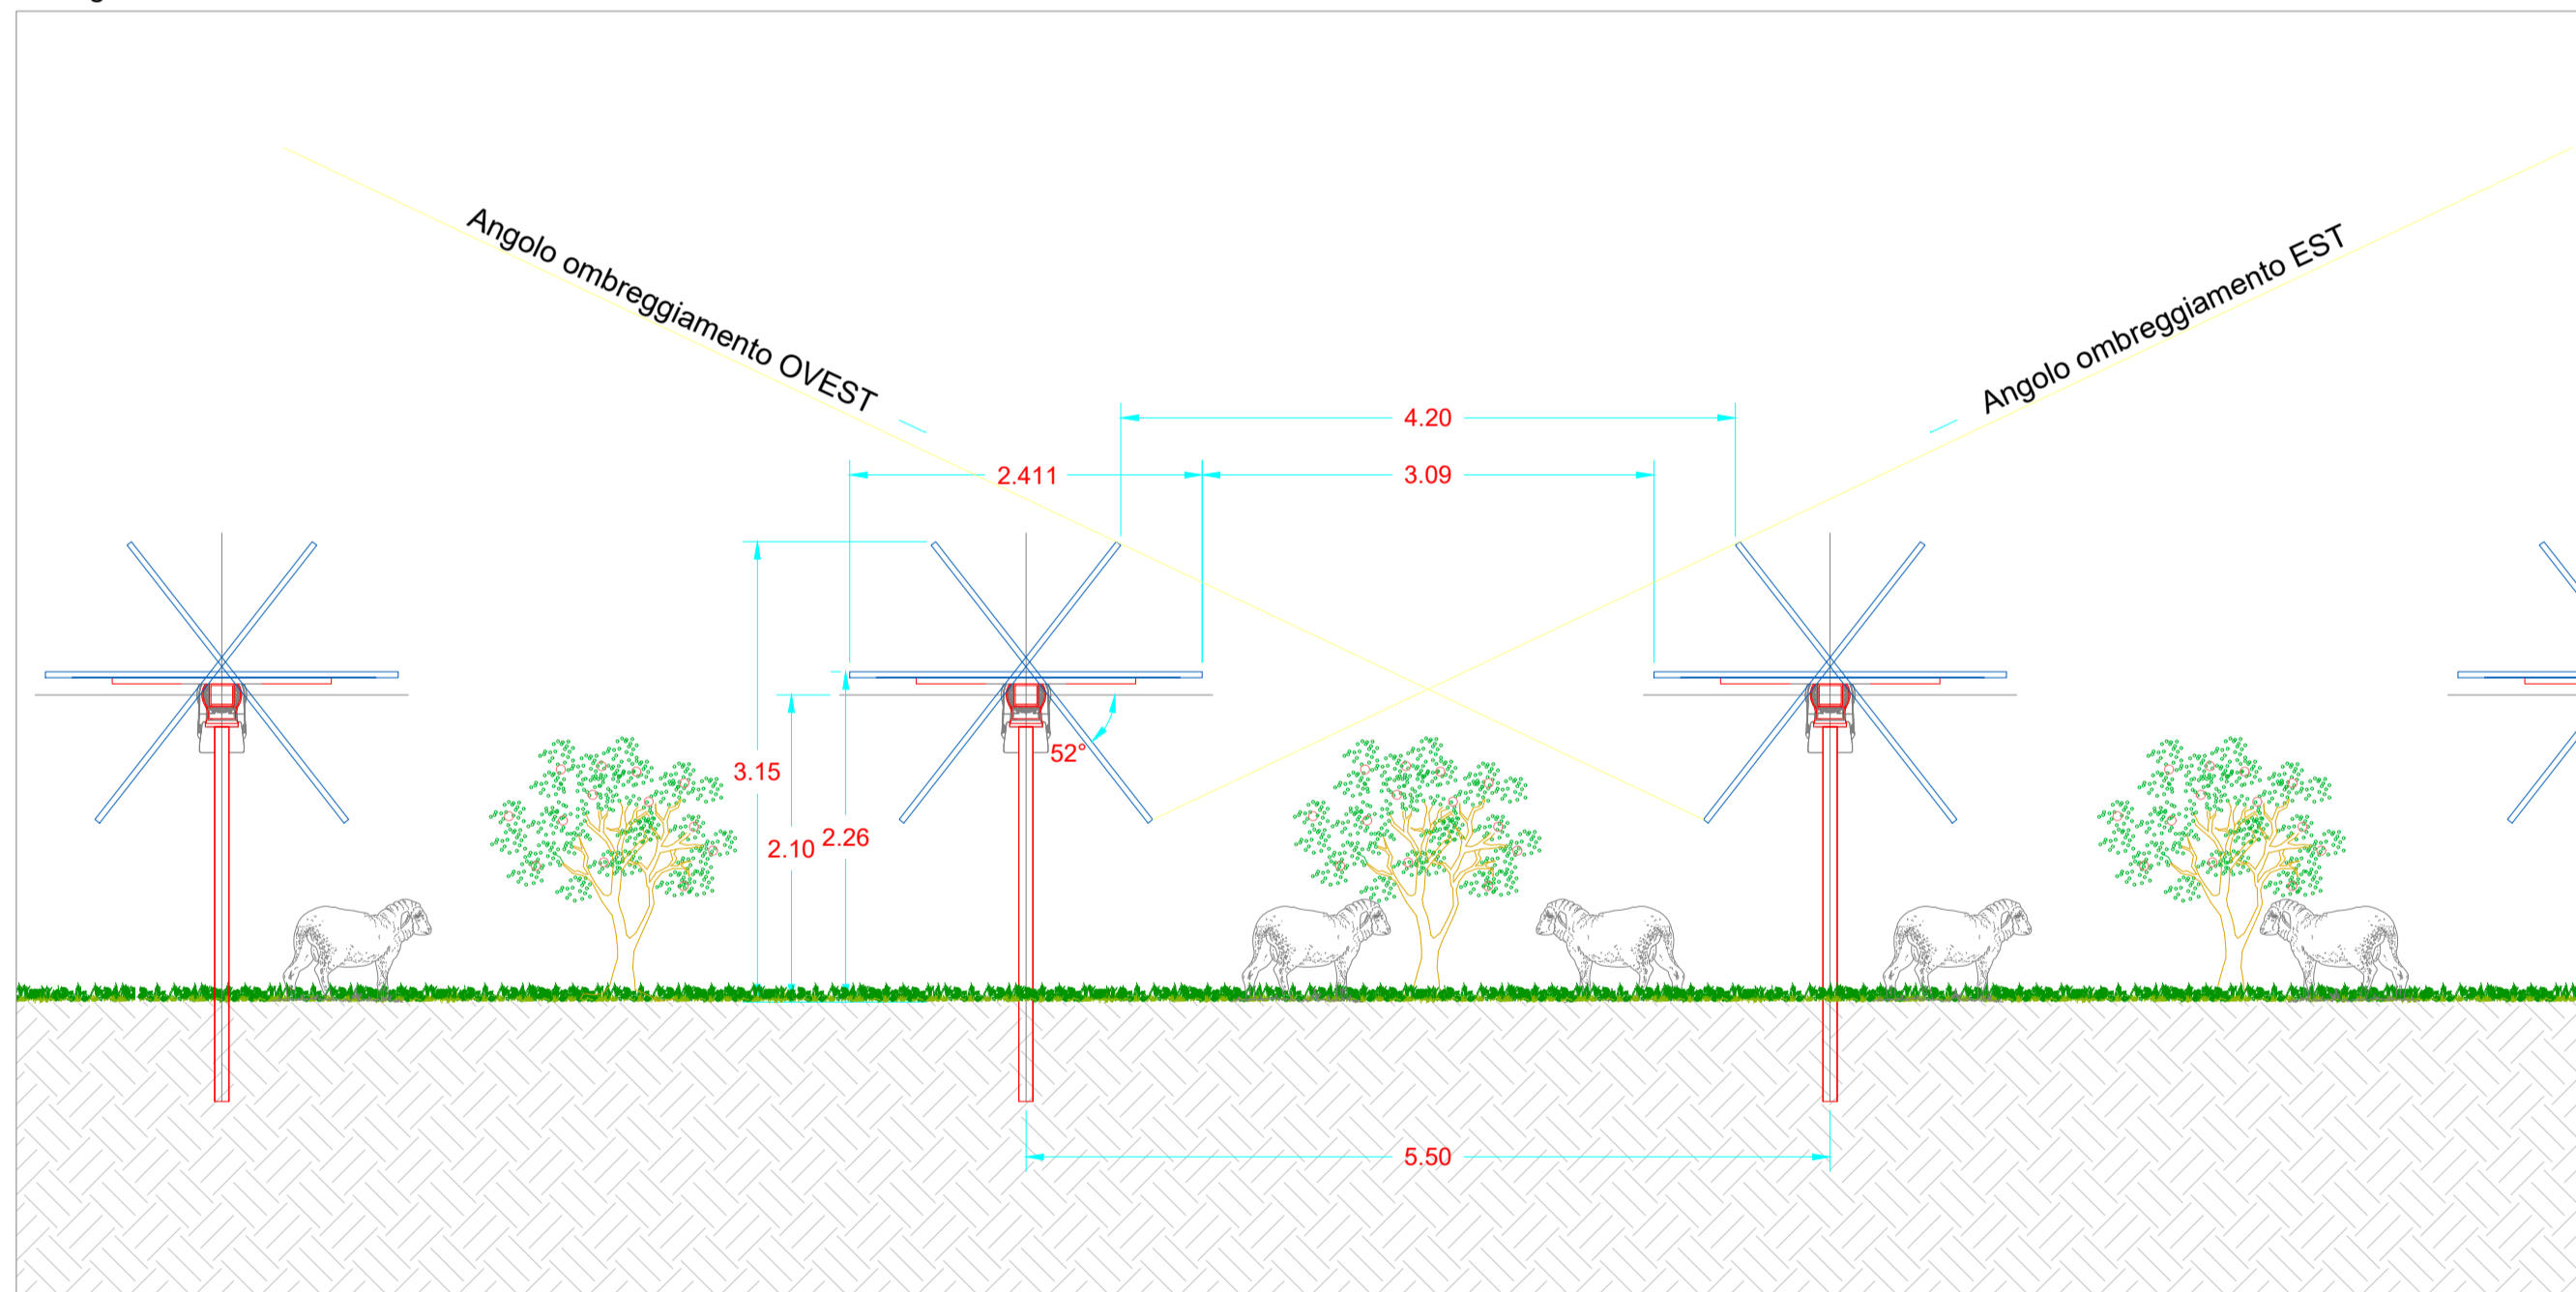


Dettaglio sistema di rotazione - Scala 1:20

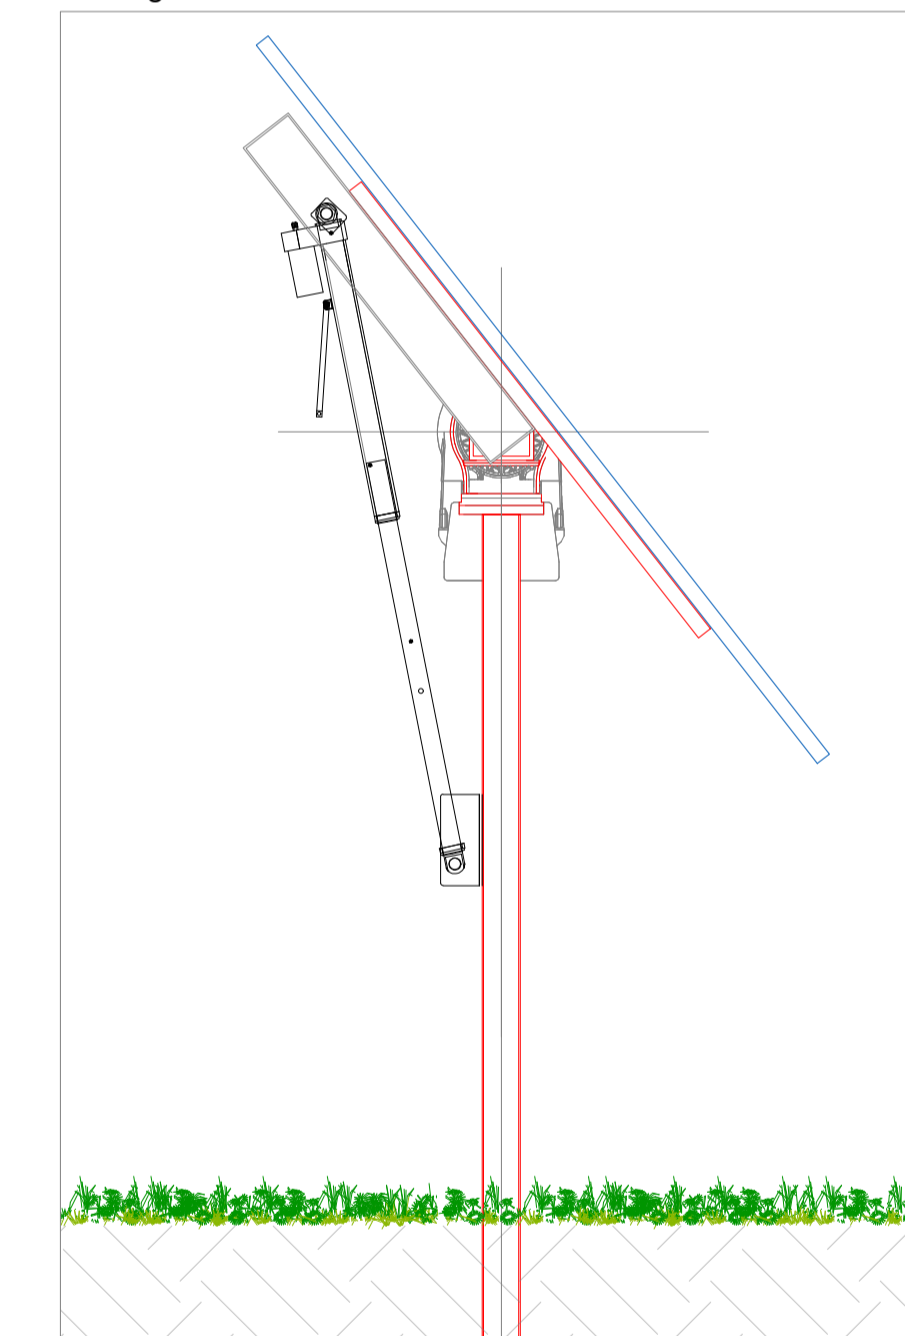

Particolare fissaggio moduli - Scala 1:10

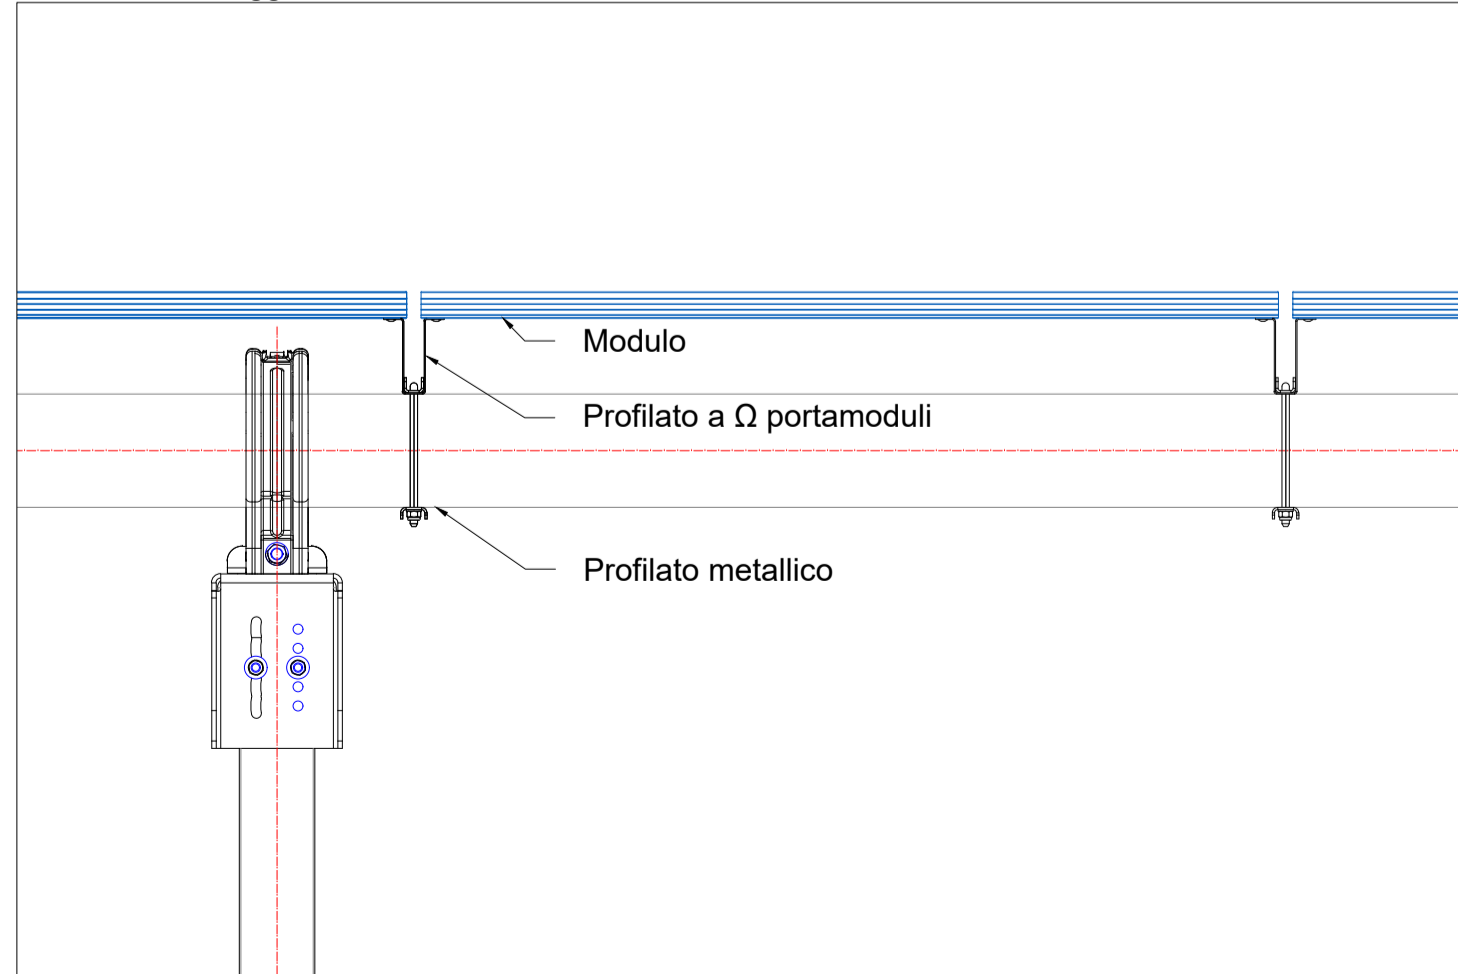

Vista frontale modulo tipo - Scala 1:20

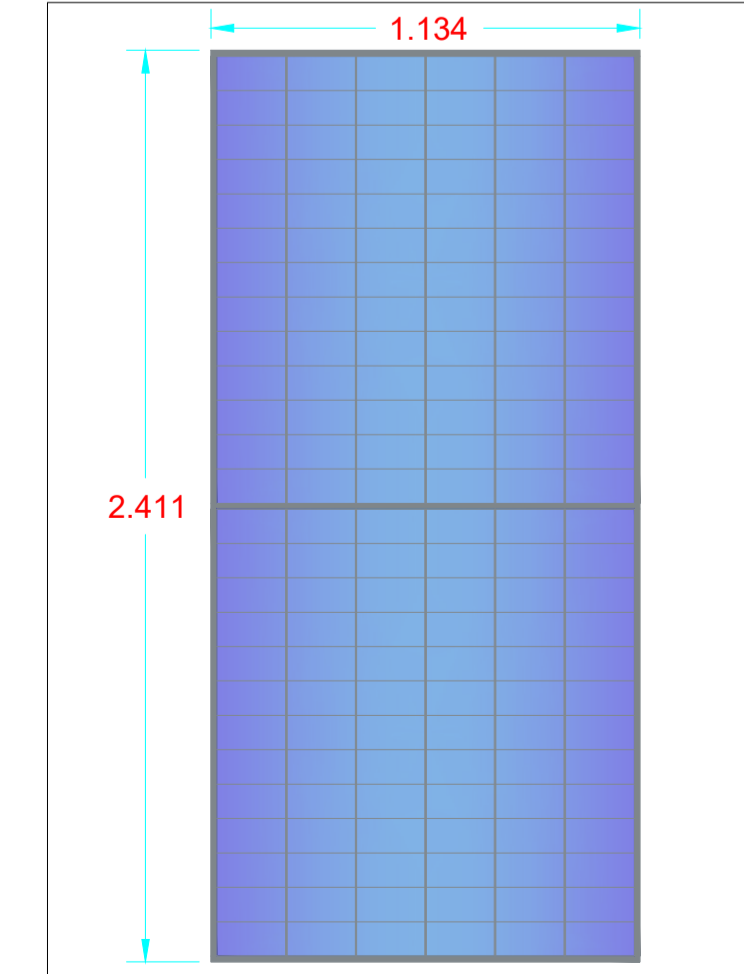

1	PROGETTO REV 01	MR	11/22	Firma
REV	DESCRIZIONE E REVISIONE	Sign	Data	EMESSO
PROGETTAZIONE				
Completata	Verde 8 s.r.l.		Verde 8 s.r.l.	
Opera	COMUNI DI VILLASOR (SU) E SERRAMANNA (VS)	COD. RIF.	ELABORATO	FILE
Oggetto	PROGETTO DI UN IMPIANTO AGRIVOLTAICO	Categoria	N.°	
	PROGETTO DEFINITIVO	PD	Scala	Varie
	TAV 66b - TIPICO STRUTTURE DI SOSTEGNO 52X1			

Questo disegno è di nostra proprietà riservata a termini di legge e non è consentita la riproduzione anche parziale senza nostra autorizzazione scritta.