




Dettaglio vista planimetrica struttura - Scala 1:50

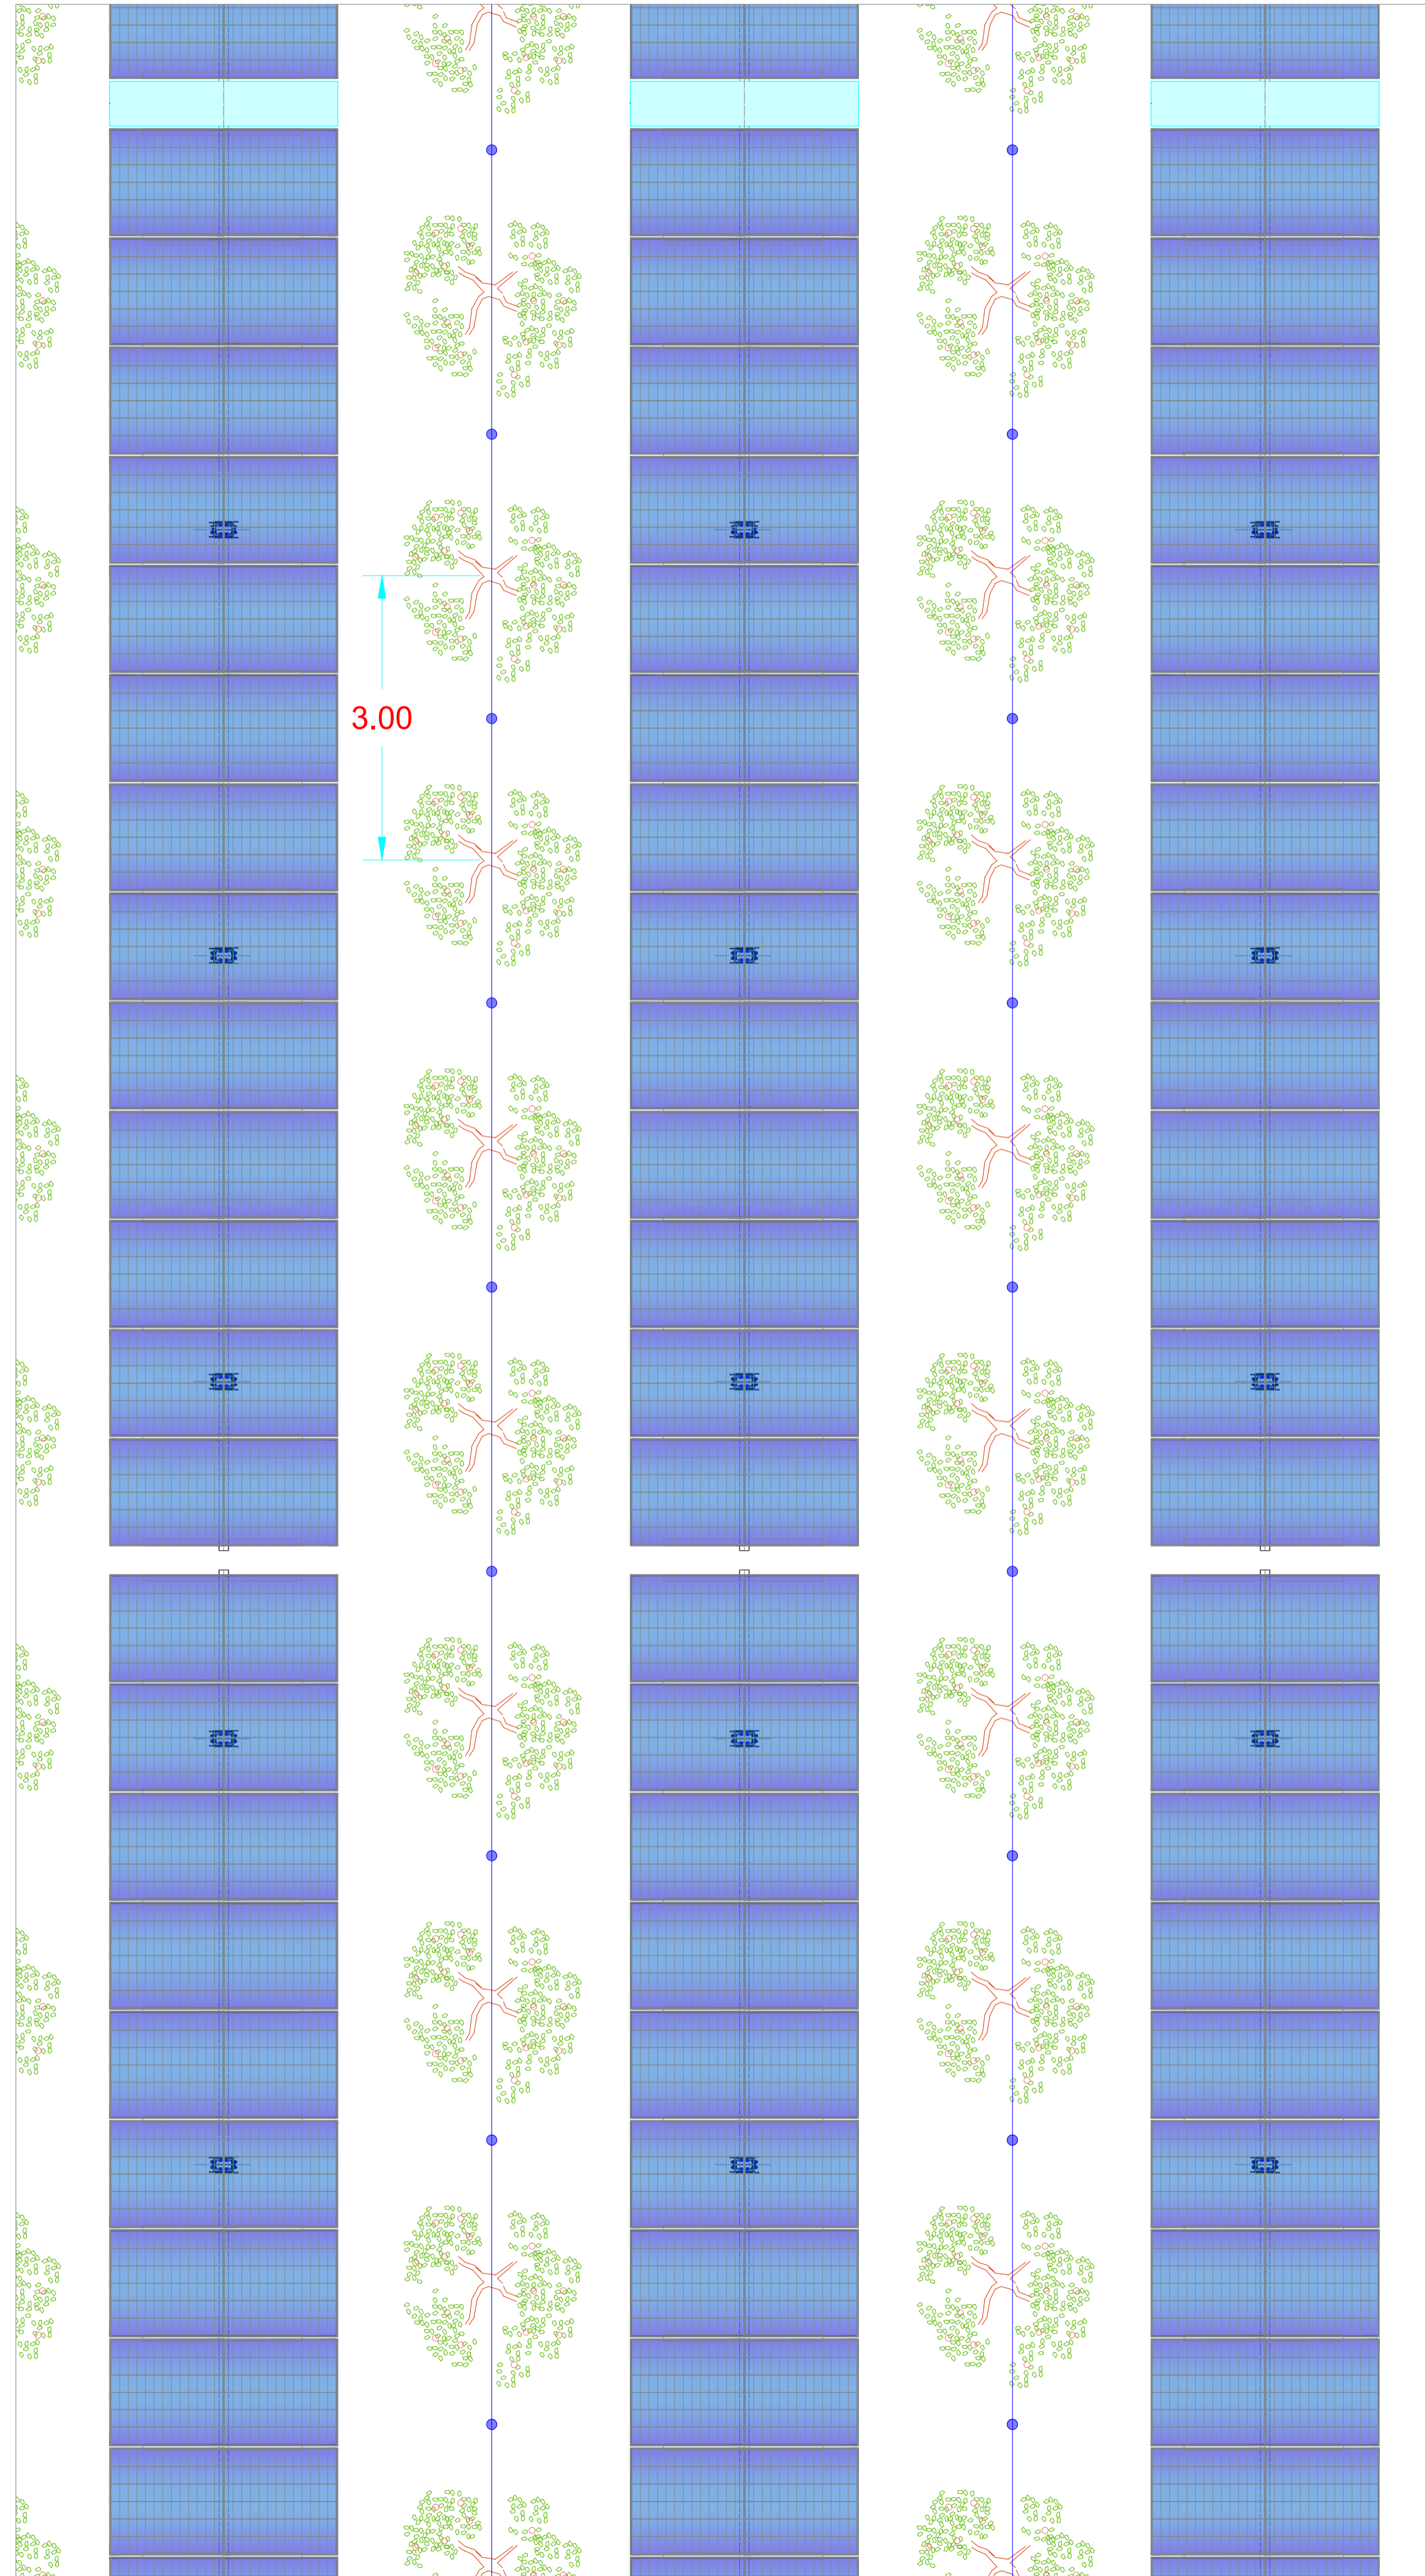


Dettaglio sezione longitudinale struttura - Scala 1:200

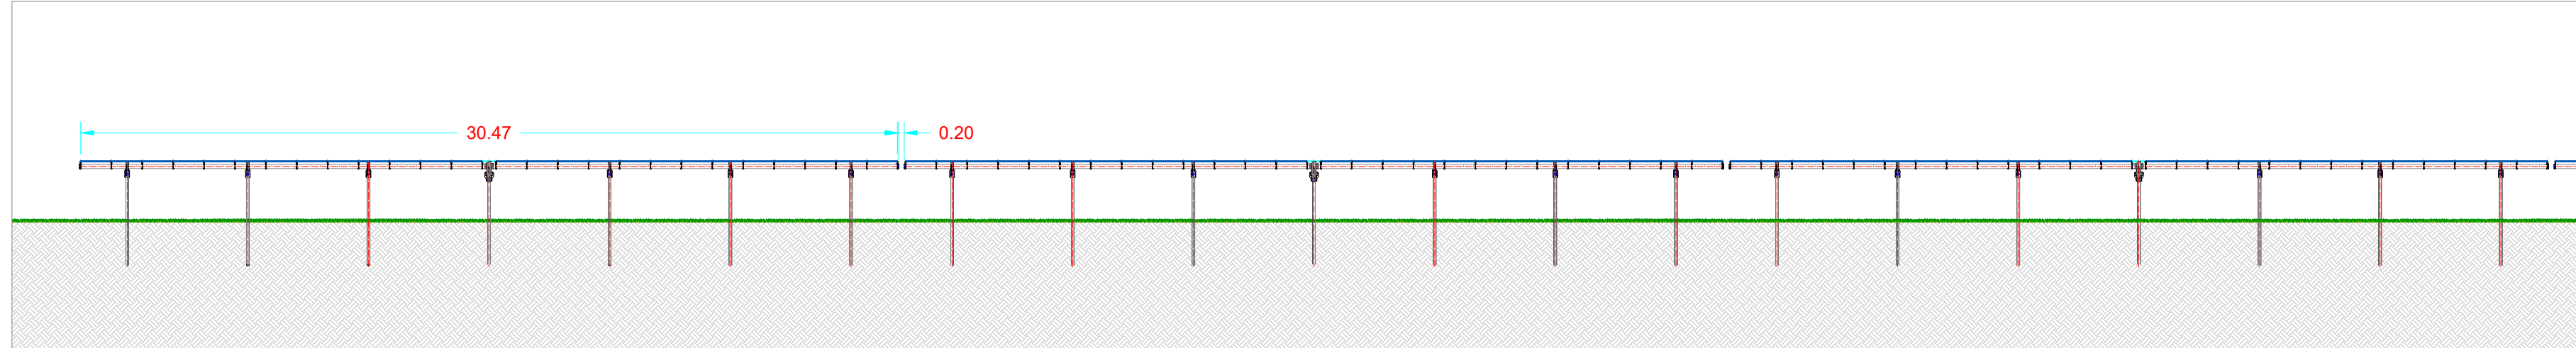


Dettaglio sezione longitudinale struttura - Scala 1:100

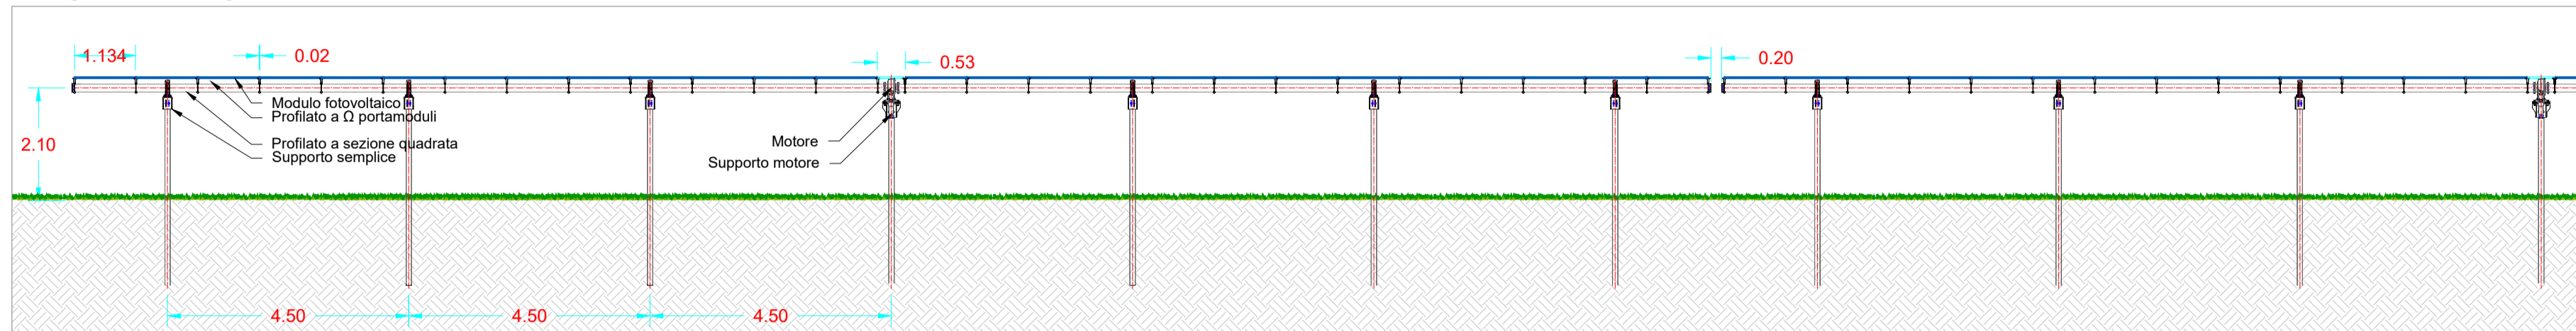


Vista frontale con rotazione 52° - Scala 1:100

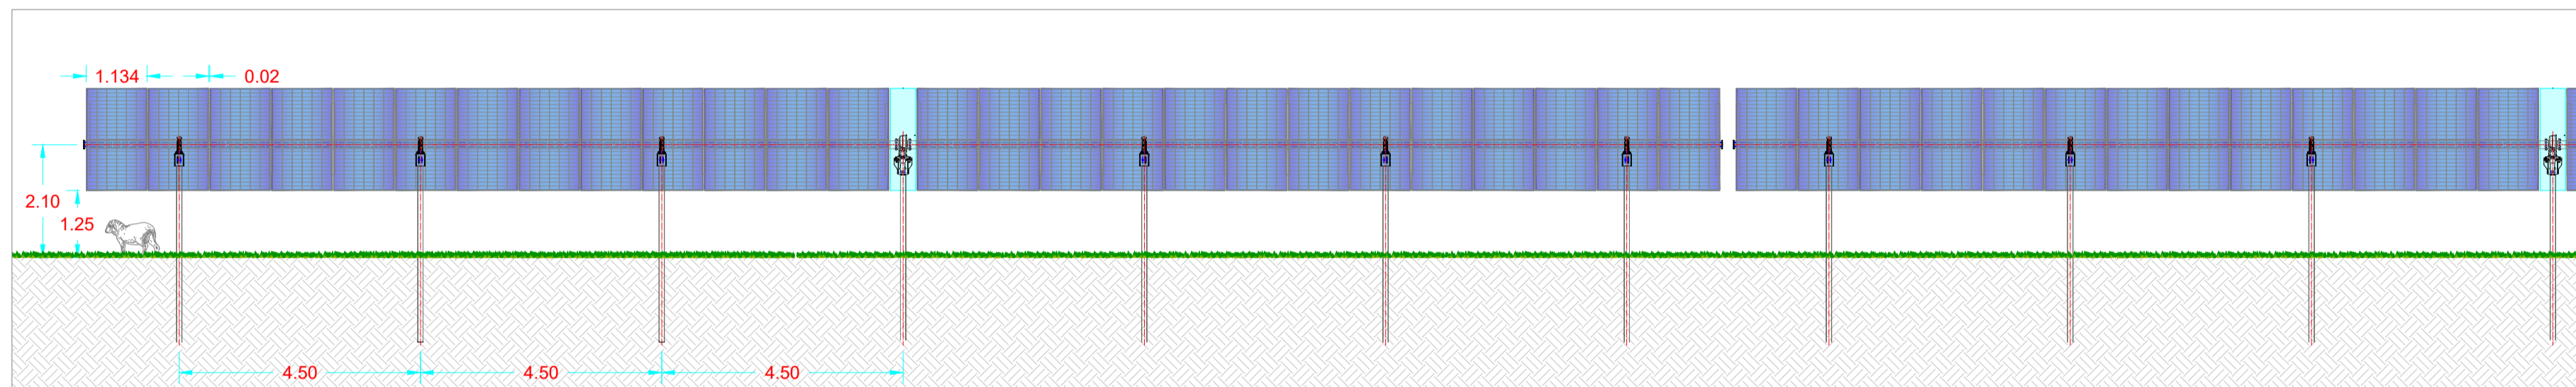


Dettaglio sezione trasversale struttura - Scala 1:50

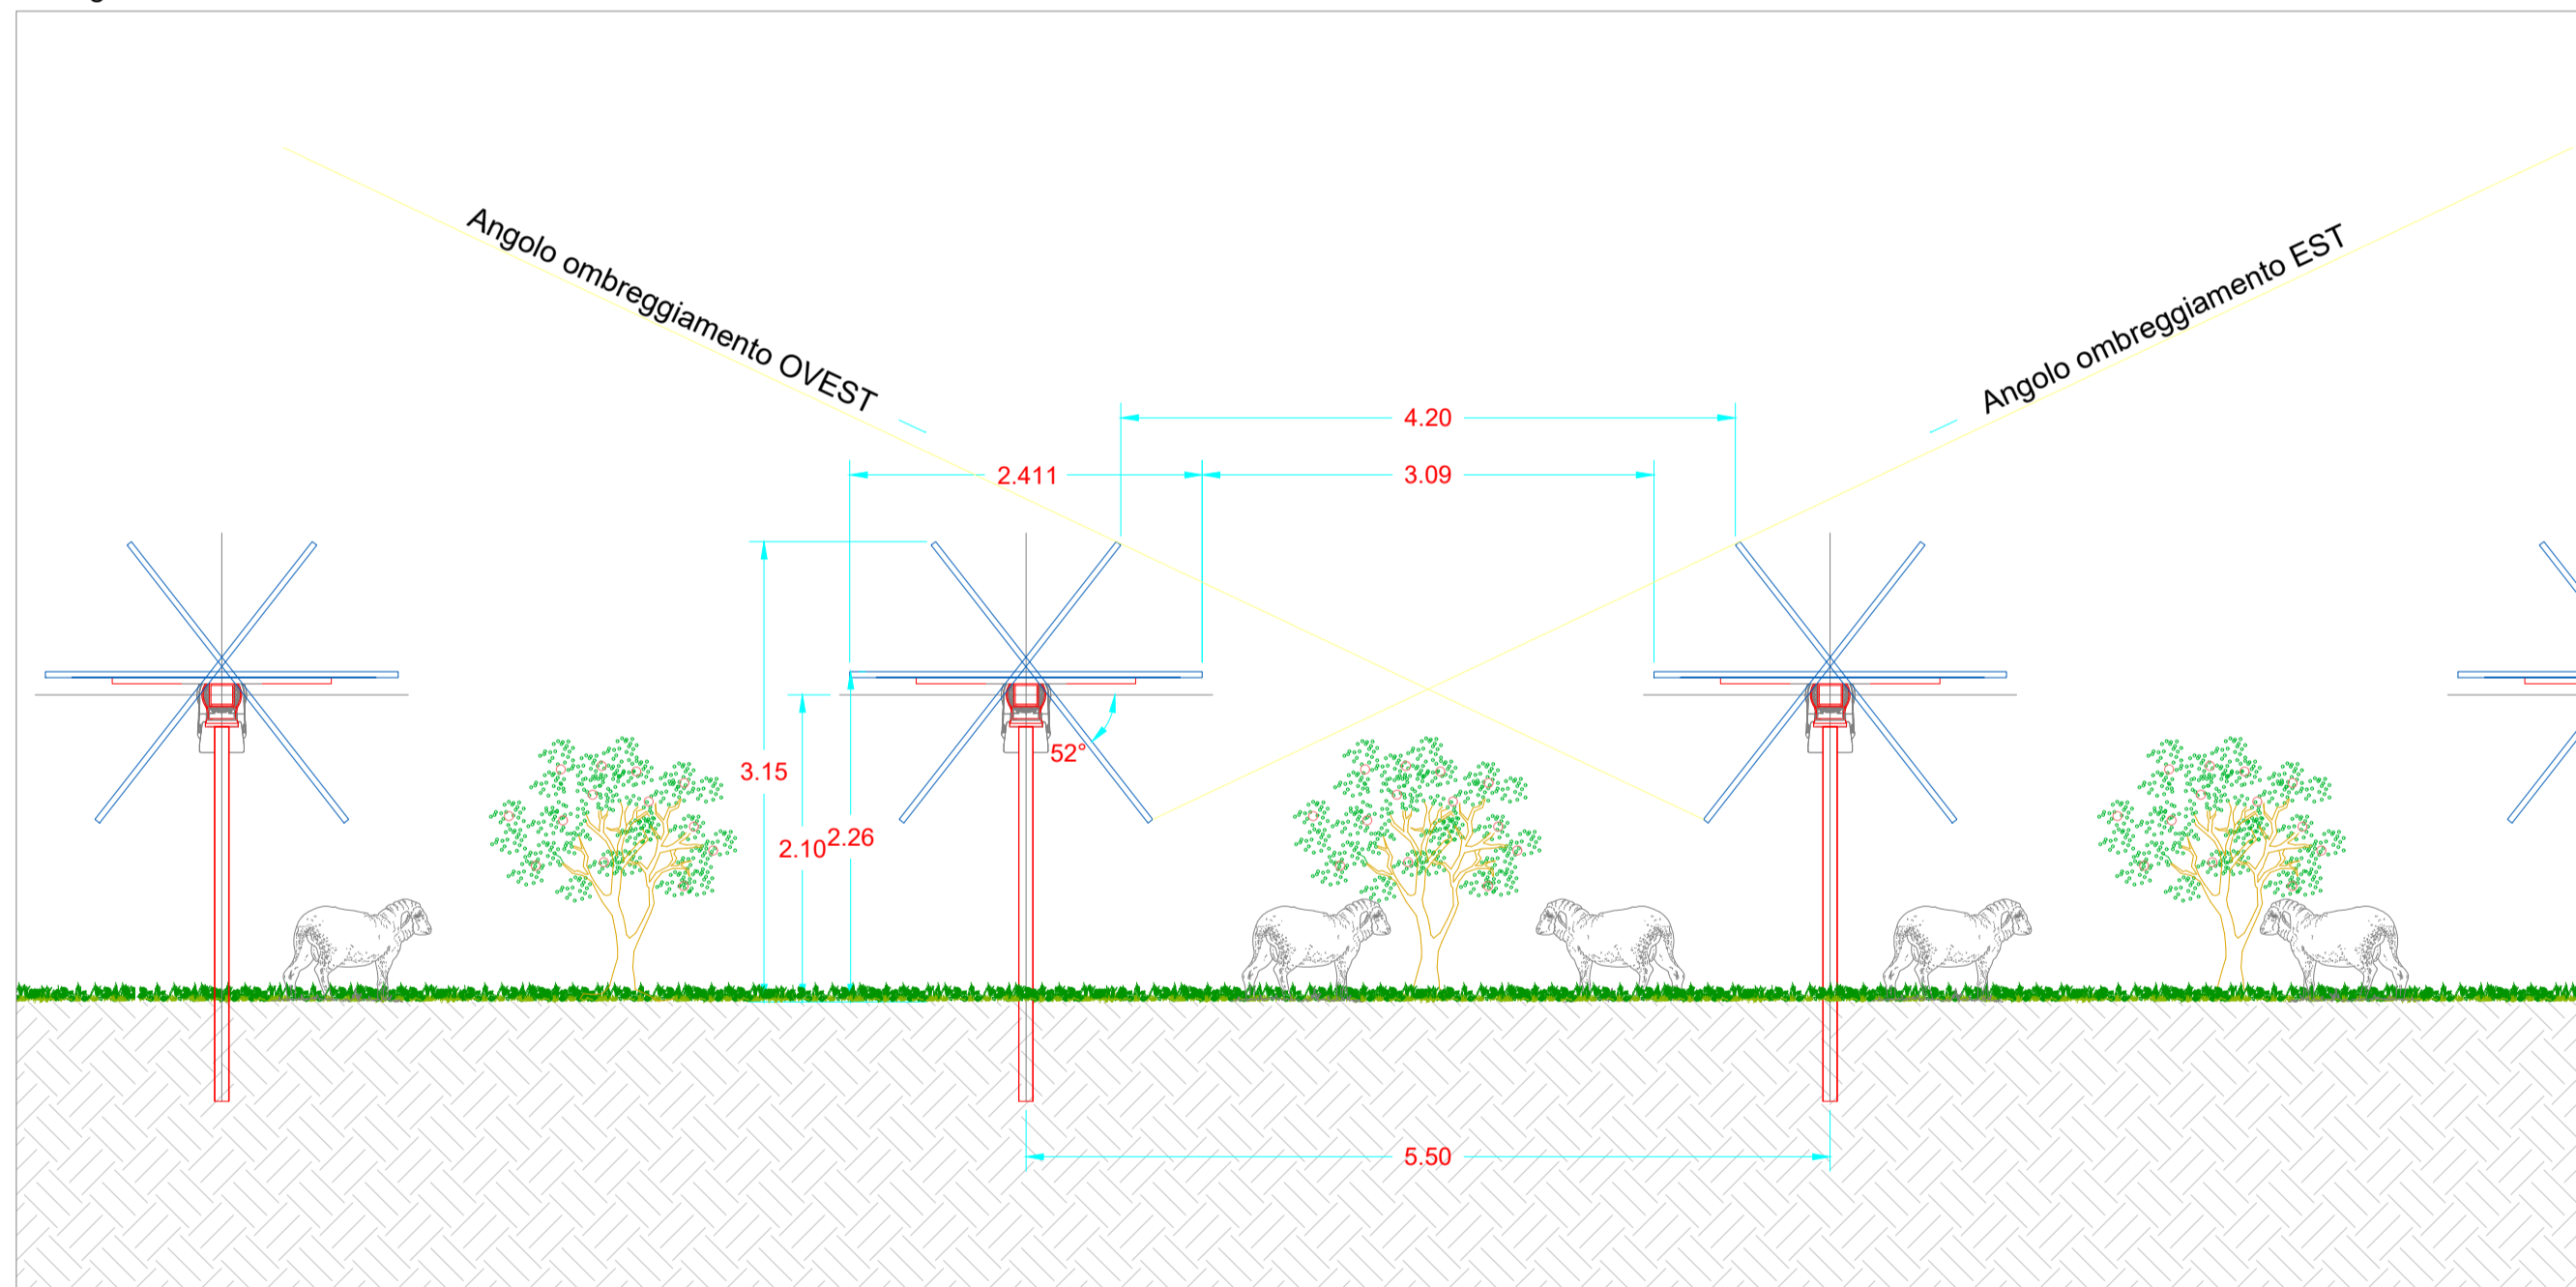


Dettaglio sistema di rotazione - Scala 1:20

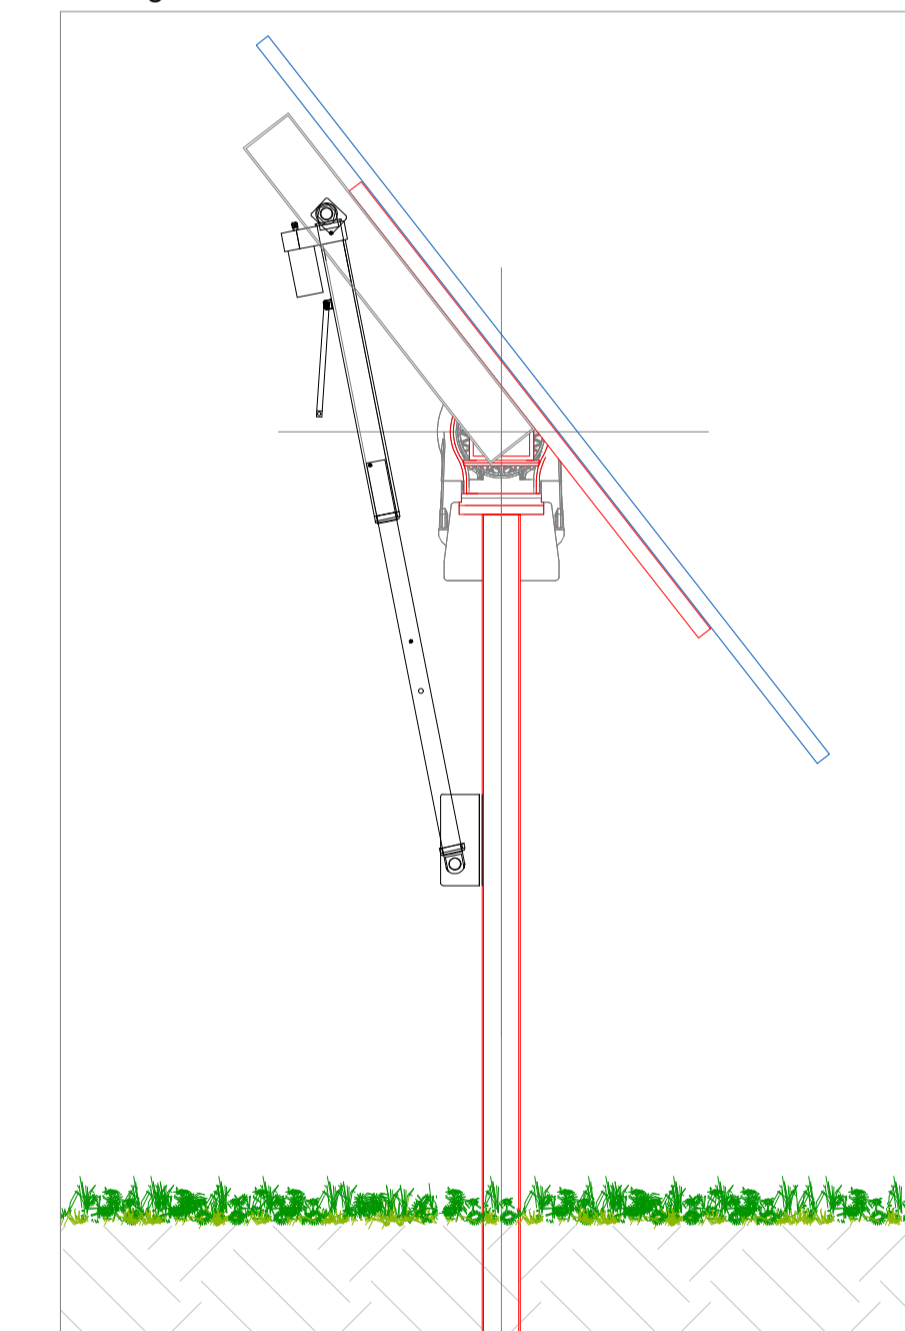

Particolare fissaggio moduli - Scala 1:10

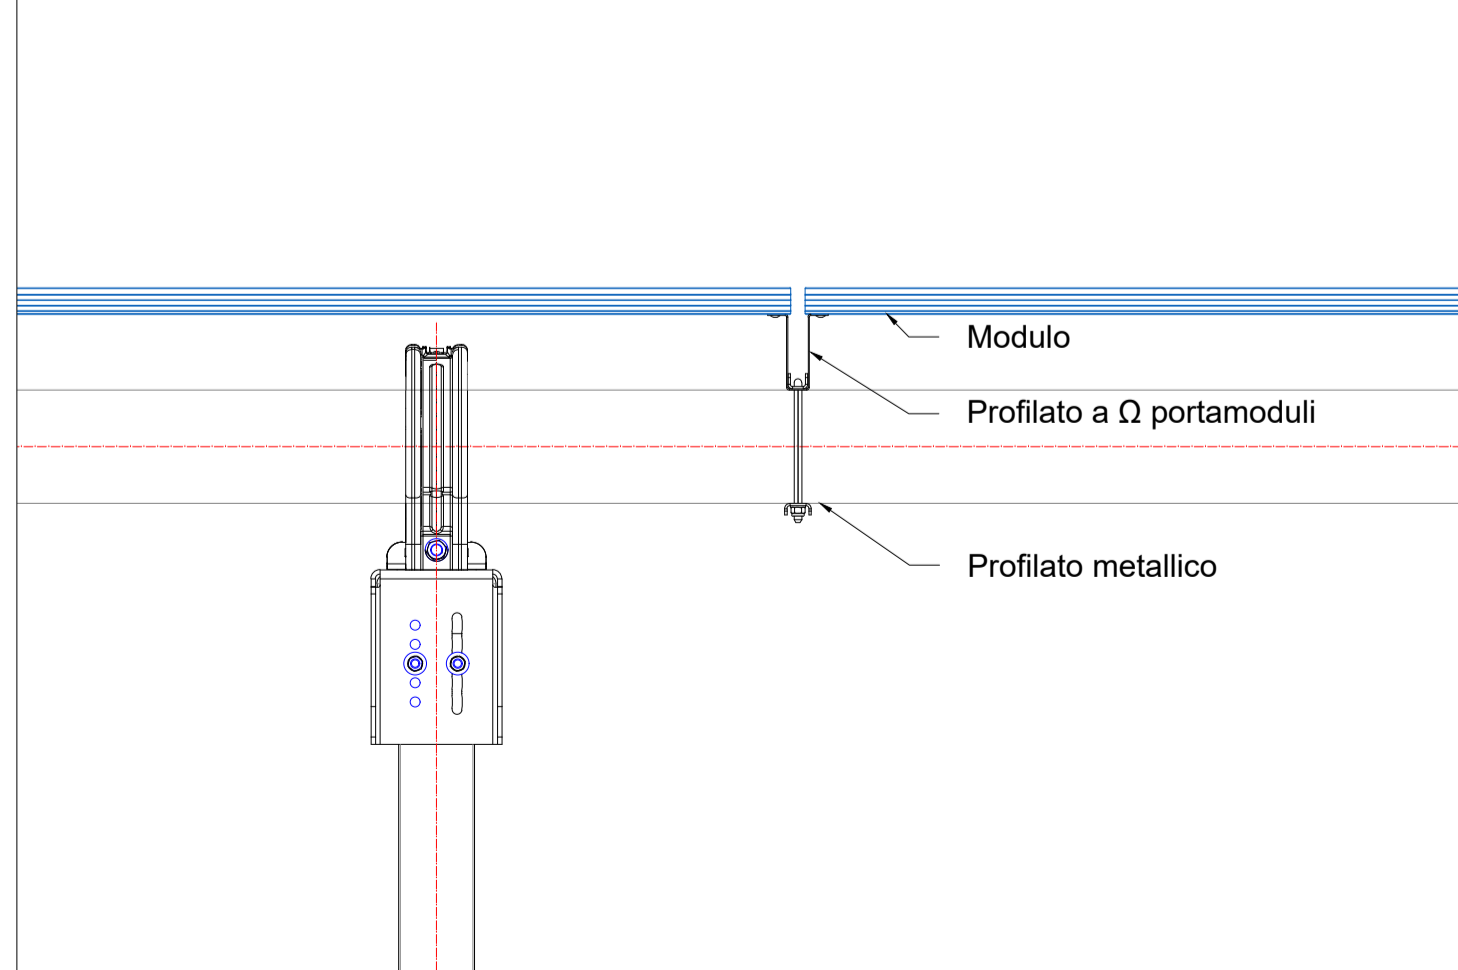

Vista frontale modulo tipo - Scala 1:20

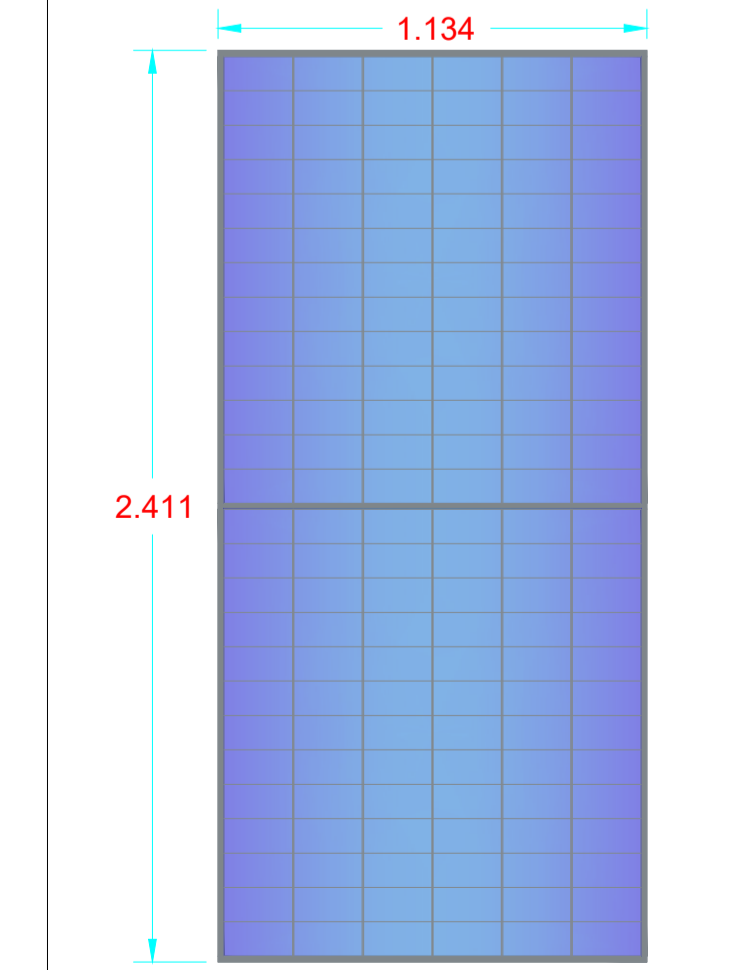

1	PROGETTO REV 01	MR	11/22		
REV	DESCRIZIONE E REVISIONE	Sign	Data	Firma	
			EMISSO		
PROGETTAZIONE					
COMPLETAMENTO					
OPERA	COMUNI DI VILLASOR (SU) E SERRAMANNA (VS)		COD. RIF.	FILE	
	PROGETTO DI UN IMPIANTO AGRIVOLTAICO		Categoria	N.°	
	PROGETTO DEFINITIVO		PD	Scala	
Oggetto	TAV 66c - TIPICO STRUTTURE DI SOSTEGNO 26X1				

Questo disegno è di nostra proprietà riservata a termini di legge e non è consentita la riproduzione anche parziale senza nostra autorizzazione scritta.