




Particolare proiettore a led palo illuminazione 10m - Scala 1:20

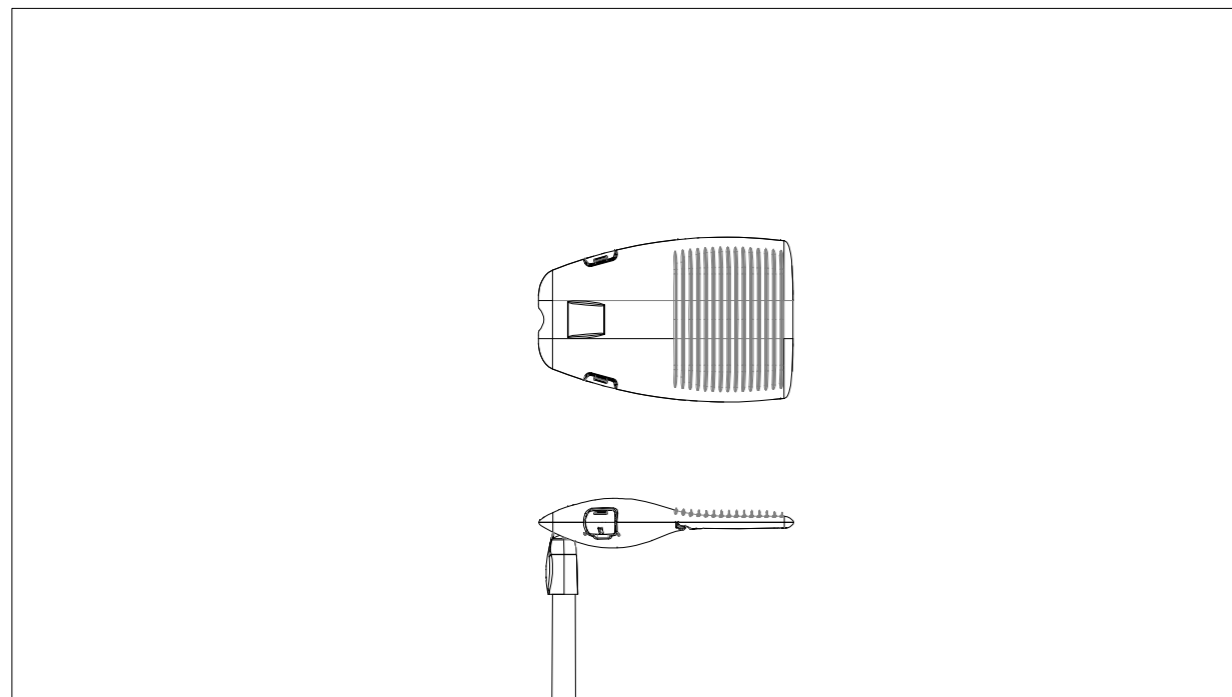


Particolare palo illuminazione 10m - Scala 1:50

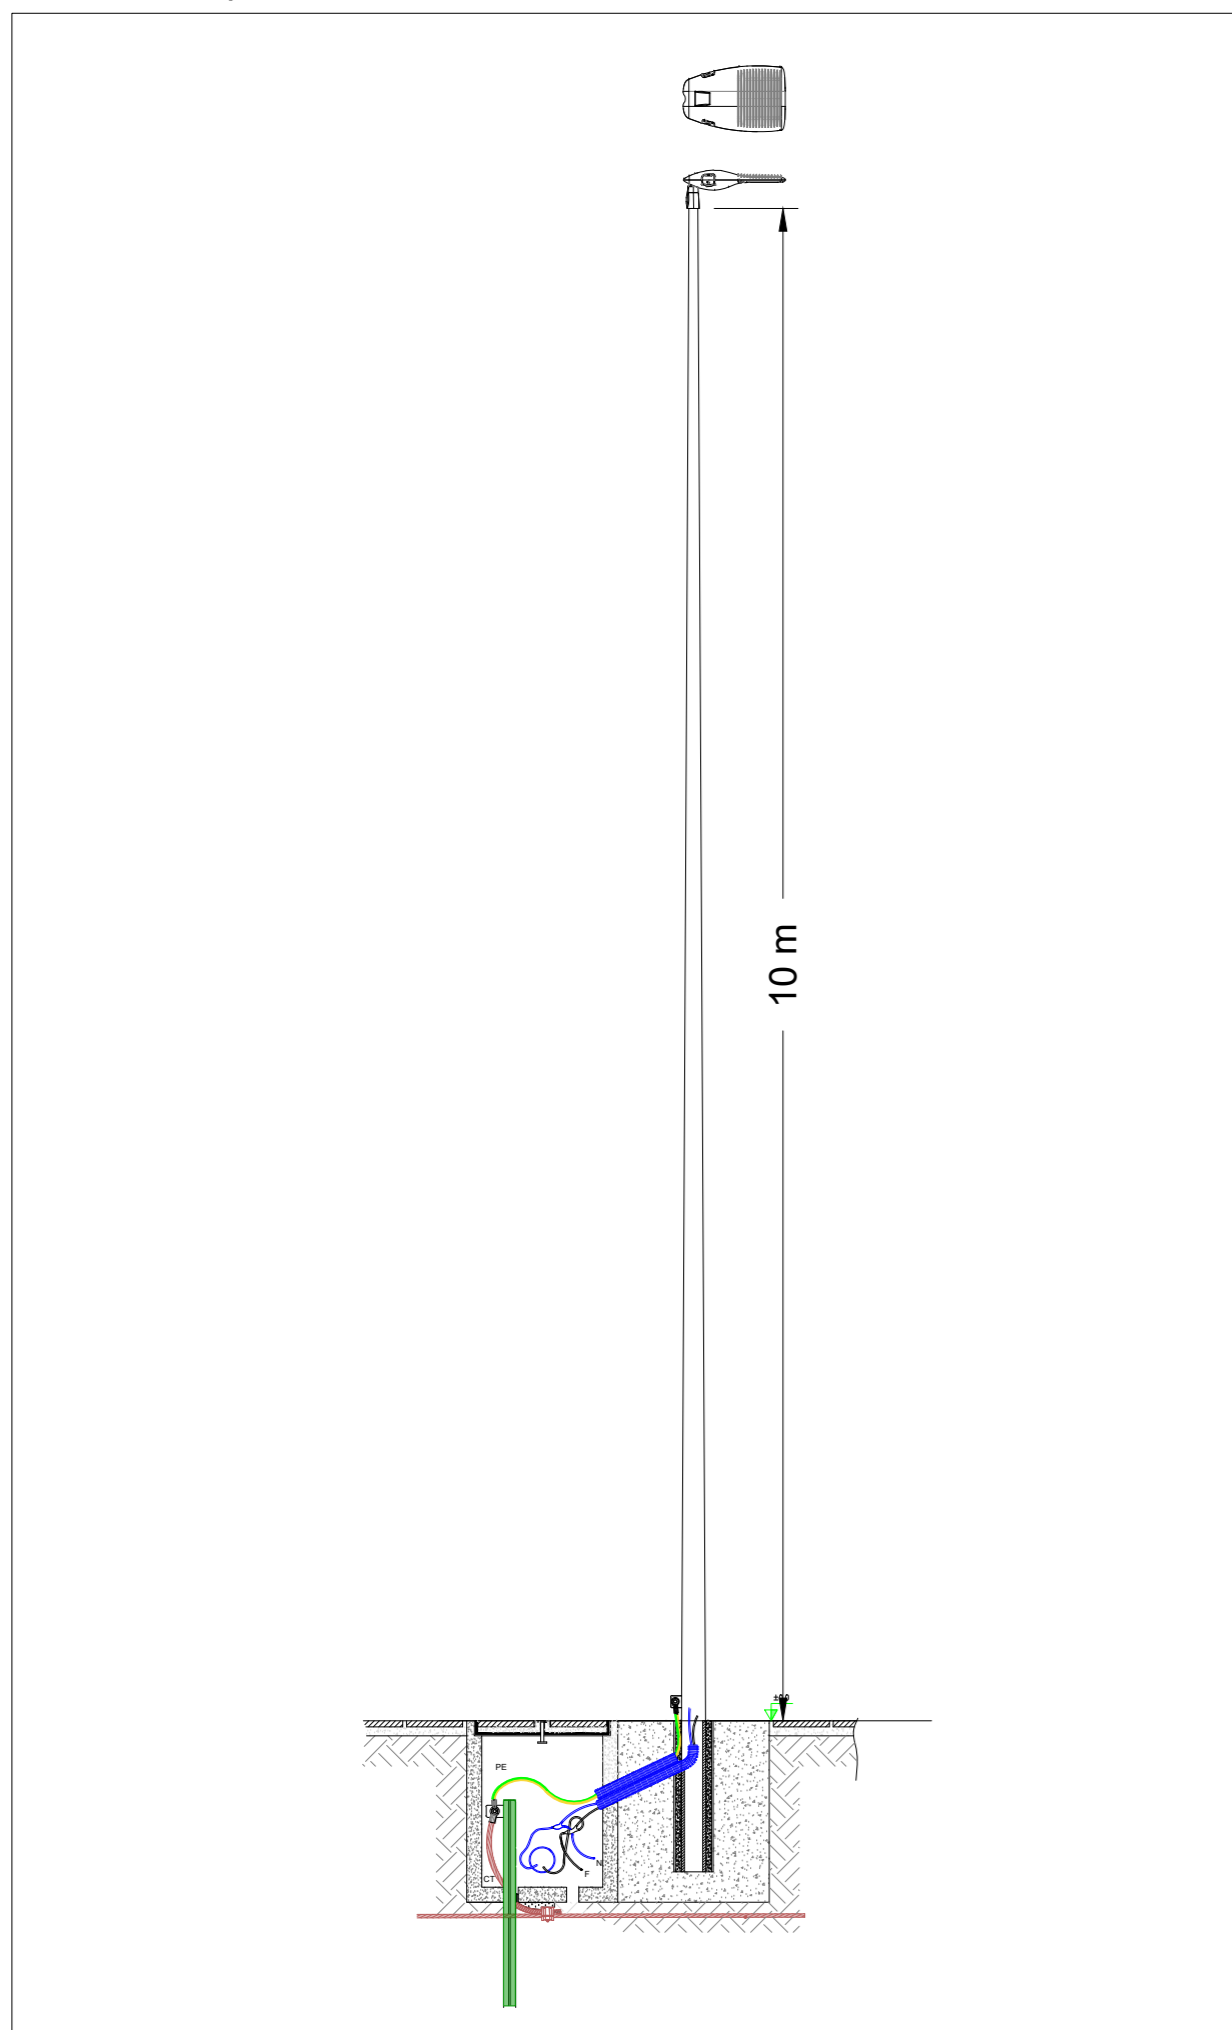

Planimetria - Stazione Utente - Scala 1:200

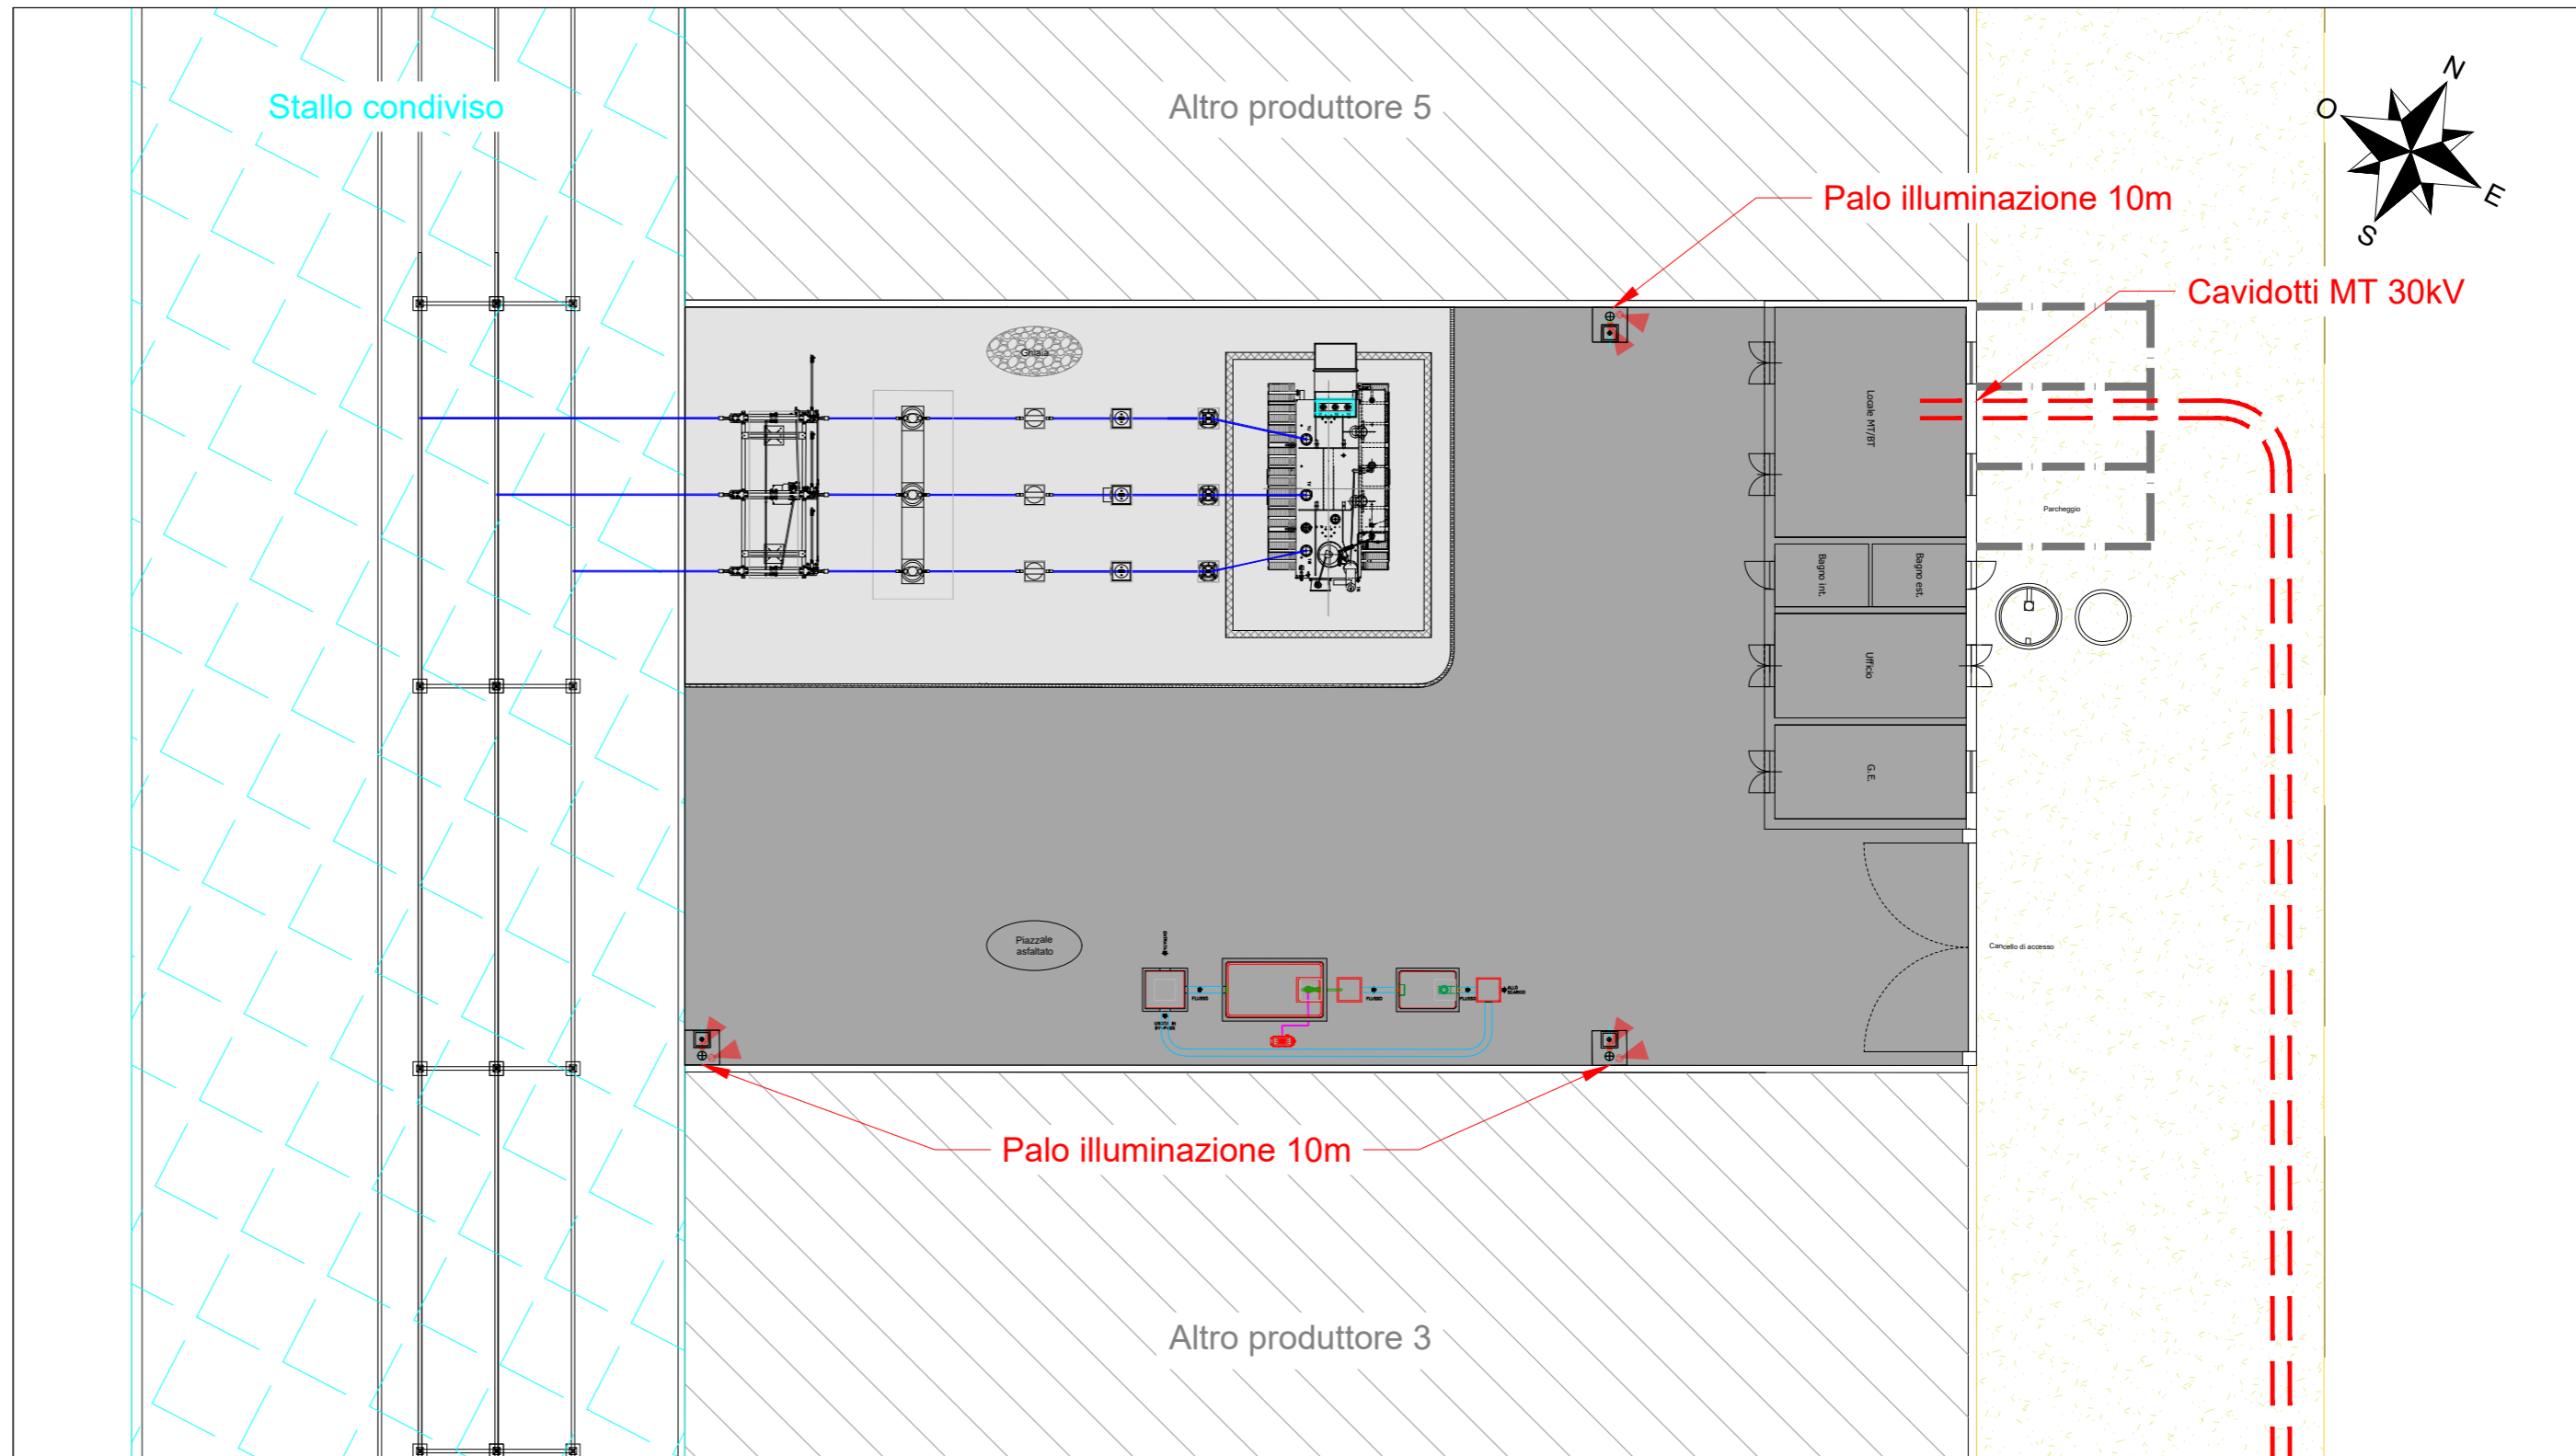

Particolare pozzetto palo illuminazione 10m - Scala 1:20

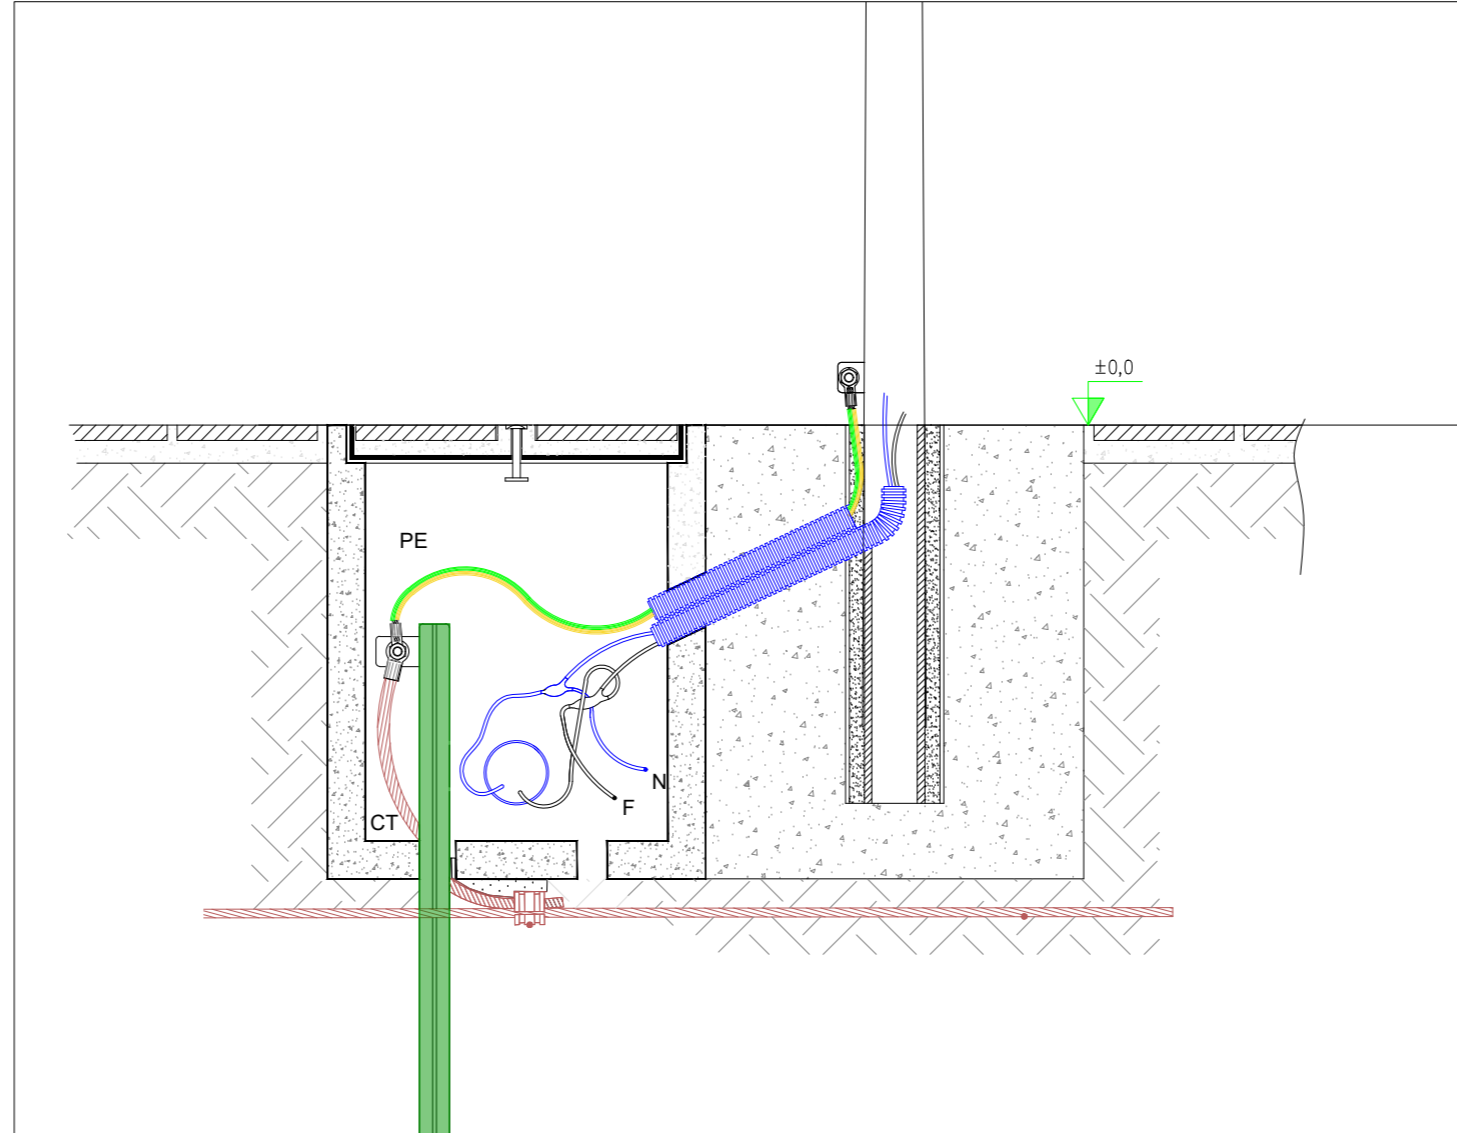

LEGENDA

	Cavidotto MT 30kV
	Stallo condiviso 150kV
	Aree Stazione Utente - Altri produttori
	Strada di accesso di nuova realizzazione
	Palo di illuminazione 10m

1	PROGETTO REV 01	MR	11/22	Firma	
REV	DESCRIZIONE E REVISIONE	Sigla	Data	EMESSO	
PROGETTAZIONE					
Comune	Verde 8 s.r.l.				
Opera	COMUNI DI VILLASOR (SU) E SERRAMANNA (VS)			COD. RIF	FILE
Oggetto	PROGETTO DI UN IMPIANTO AGRIVOLTAICO			Categoria	N.°
	PROGETTO DEFINITIVO			PD	Scala Varie
	TAV.76a - PARTICOLARI COSTRUTTIVI - DETTAGLI ILLUMINAZIONE - STAZIONE UTENTE				

Questo disegno è di nostra proprietà riservata a termini di legge e ne è vietata la riproduzione anche parziale senza nostra autorizzazione scritta.