



Particolare Fossa Imhoff - Scala 1:100


SEZIONE Y-Y

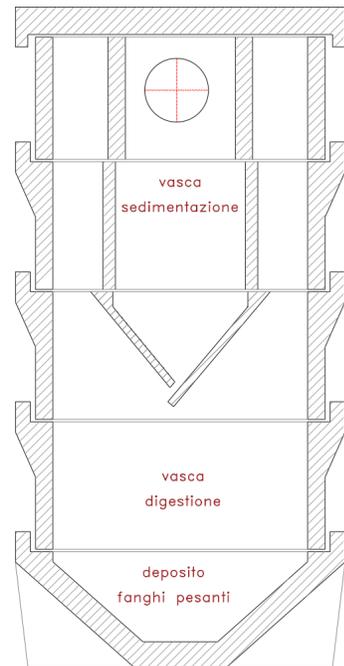

SEZIONE X-X

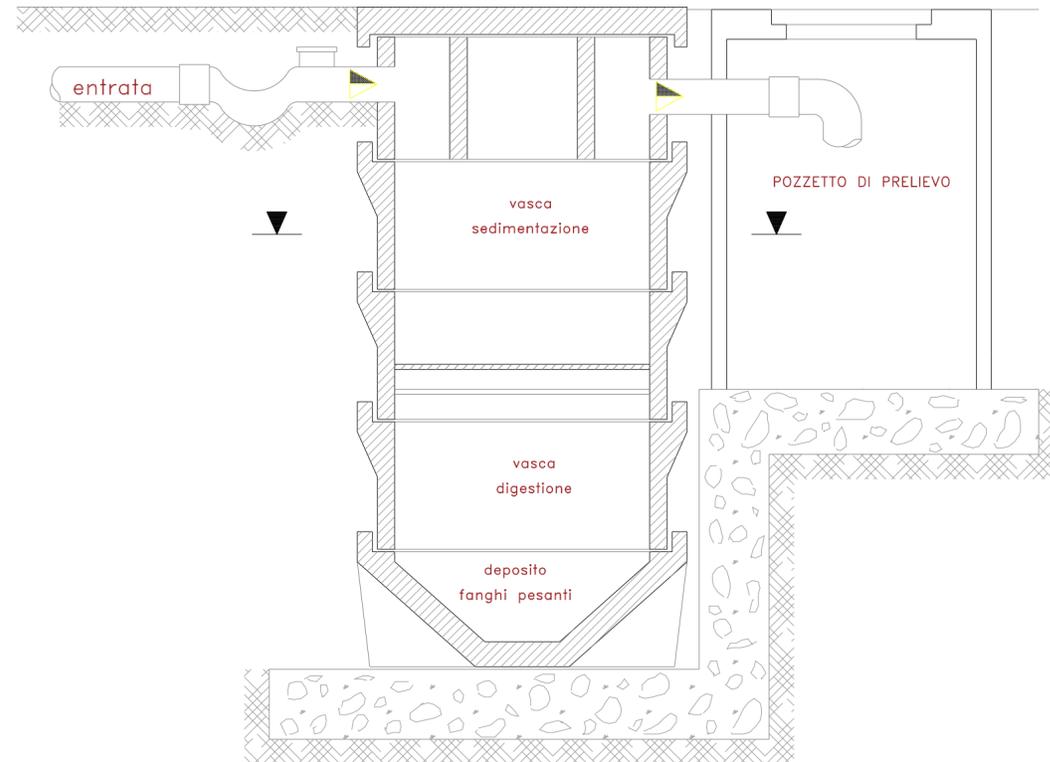

VISTA DALL'ALTO

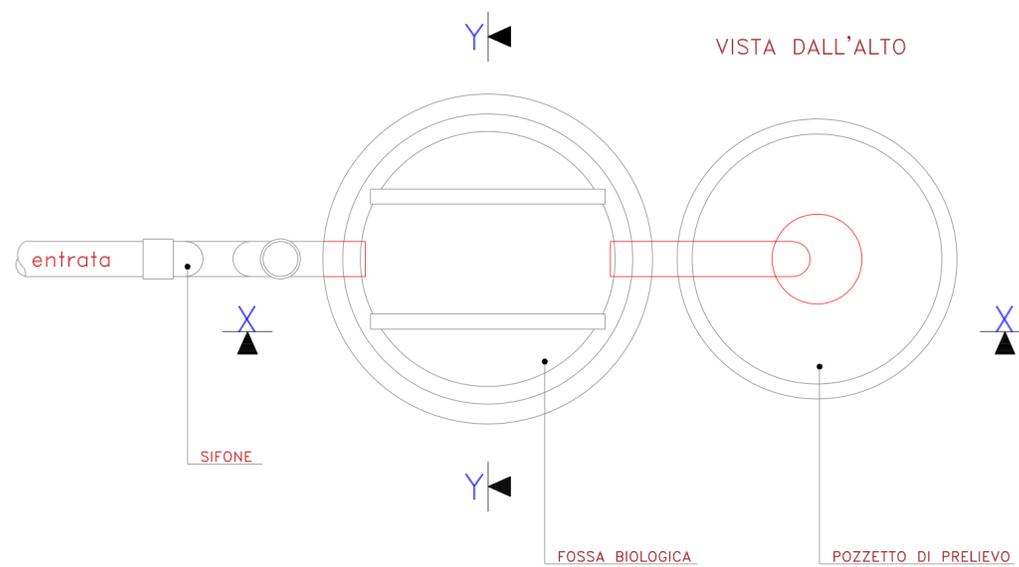

1	PROGETTO REV 01	MR	11/22	
REV	DESCRIZIONE E REVISIONE	Sigla	Data	Firma
		EMESSO		
PROGETTAZIONE				
Comune	Verde 8 s.r.l.			
Opera	COMUNI DI VILLASOR (SU) E SERRAMANNA (VS)		COD. RIF	FILE
	PROGETTO DI UN IMPIANTO AGRIVOLTAICO		Categoria	N.°
	PROGETTO DEFINITIVO		PD	Scala 1:100
Oggetto	TAV.76c - PARTICOLARI COSTRUTTIVI - SISTEMA DI SMALTIMENTO ACQUE NERE - STAZIONE UTENTE			

Questo disegno è di nostra proprietà riservata a termini di legge e ne è vietata la riproduzione anche parziale senza nostra autorizzazione scritta.