



Scarico in canale esistente

Stallo condiviso

Altro produttore 5

95 mq

240 mq

480 mq


Altro produttore 3

Tubazione di raccolta
acque di prima pioggia

Pozzetto con caditoia

Pozzetto di ispezione
qualità acque
Vasca raccolta acque
di prima pioggia

Area Stazione Utente - Scala 1:50
Impianto di prima pioggia con disoleatore esterno

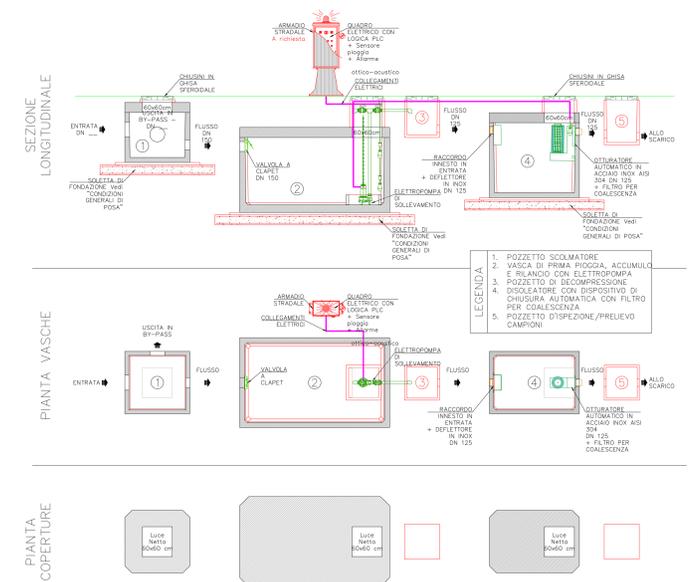

LEGENDA - Aree per smaltimento acque di prima pioggia

- Area pavimentata interna - Acque confluiscono in vasca prima pioggia
- Coperture edifici - Acque confluiscono in vasca prima pioggia
- AREE VERDI
- Area interne stazioni non pavimentate (ghiaia e/o aree a verde)

LEGENDA

- Cavidotto MT 30kV
- Stallo condiviso 150kV
- Area Stazione Utente - Altri produttori
- Strada di accesso di nuova realizzazione

PROGETTO REV 01		MAR 11/22	Verde
DESCRIZIONE E REVISIONE		AUTORE	
Verde 8 s.r.l.		Verde 8 s.r.l.	
COMUNI DI VILLASOR (SU) E SERRAMANNA (VS)		ELABORATO	FILE
PROGETTO DI UN IMPIANTO AGRIVOLTAICO		IPD	Scala: Varie
PROGETTO DEFINITIVO			
TAV. 77 - PLANIMETRIA IMPIANTO DI TRATTAMENTO ACQUE DI PRIMA PIOGGIA - STAZIONE UTENTE			