Firmato digitalmente da
Luigi Severini
C = IT

TRACCIATO ELETTRODOTTI SU PIANO PAESAGGISTICO – REPERTORIO BENI – A1

(Scala 1:25000)

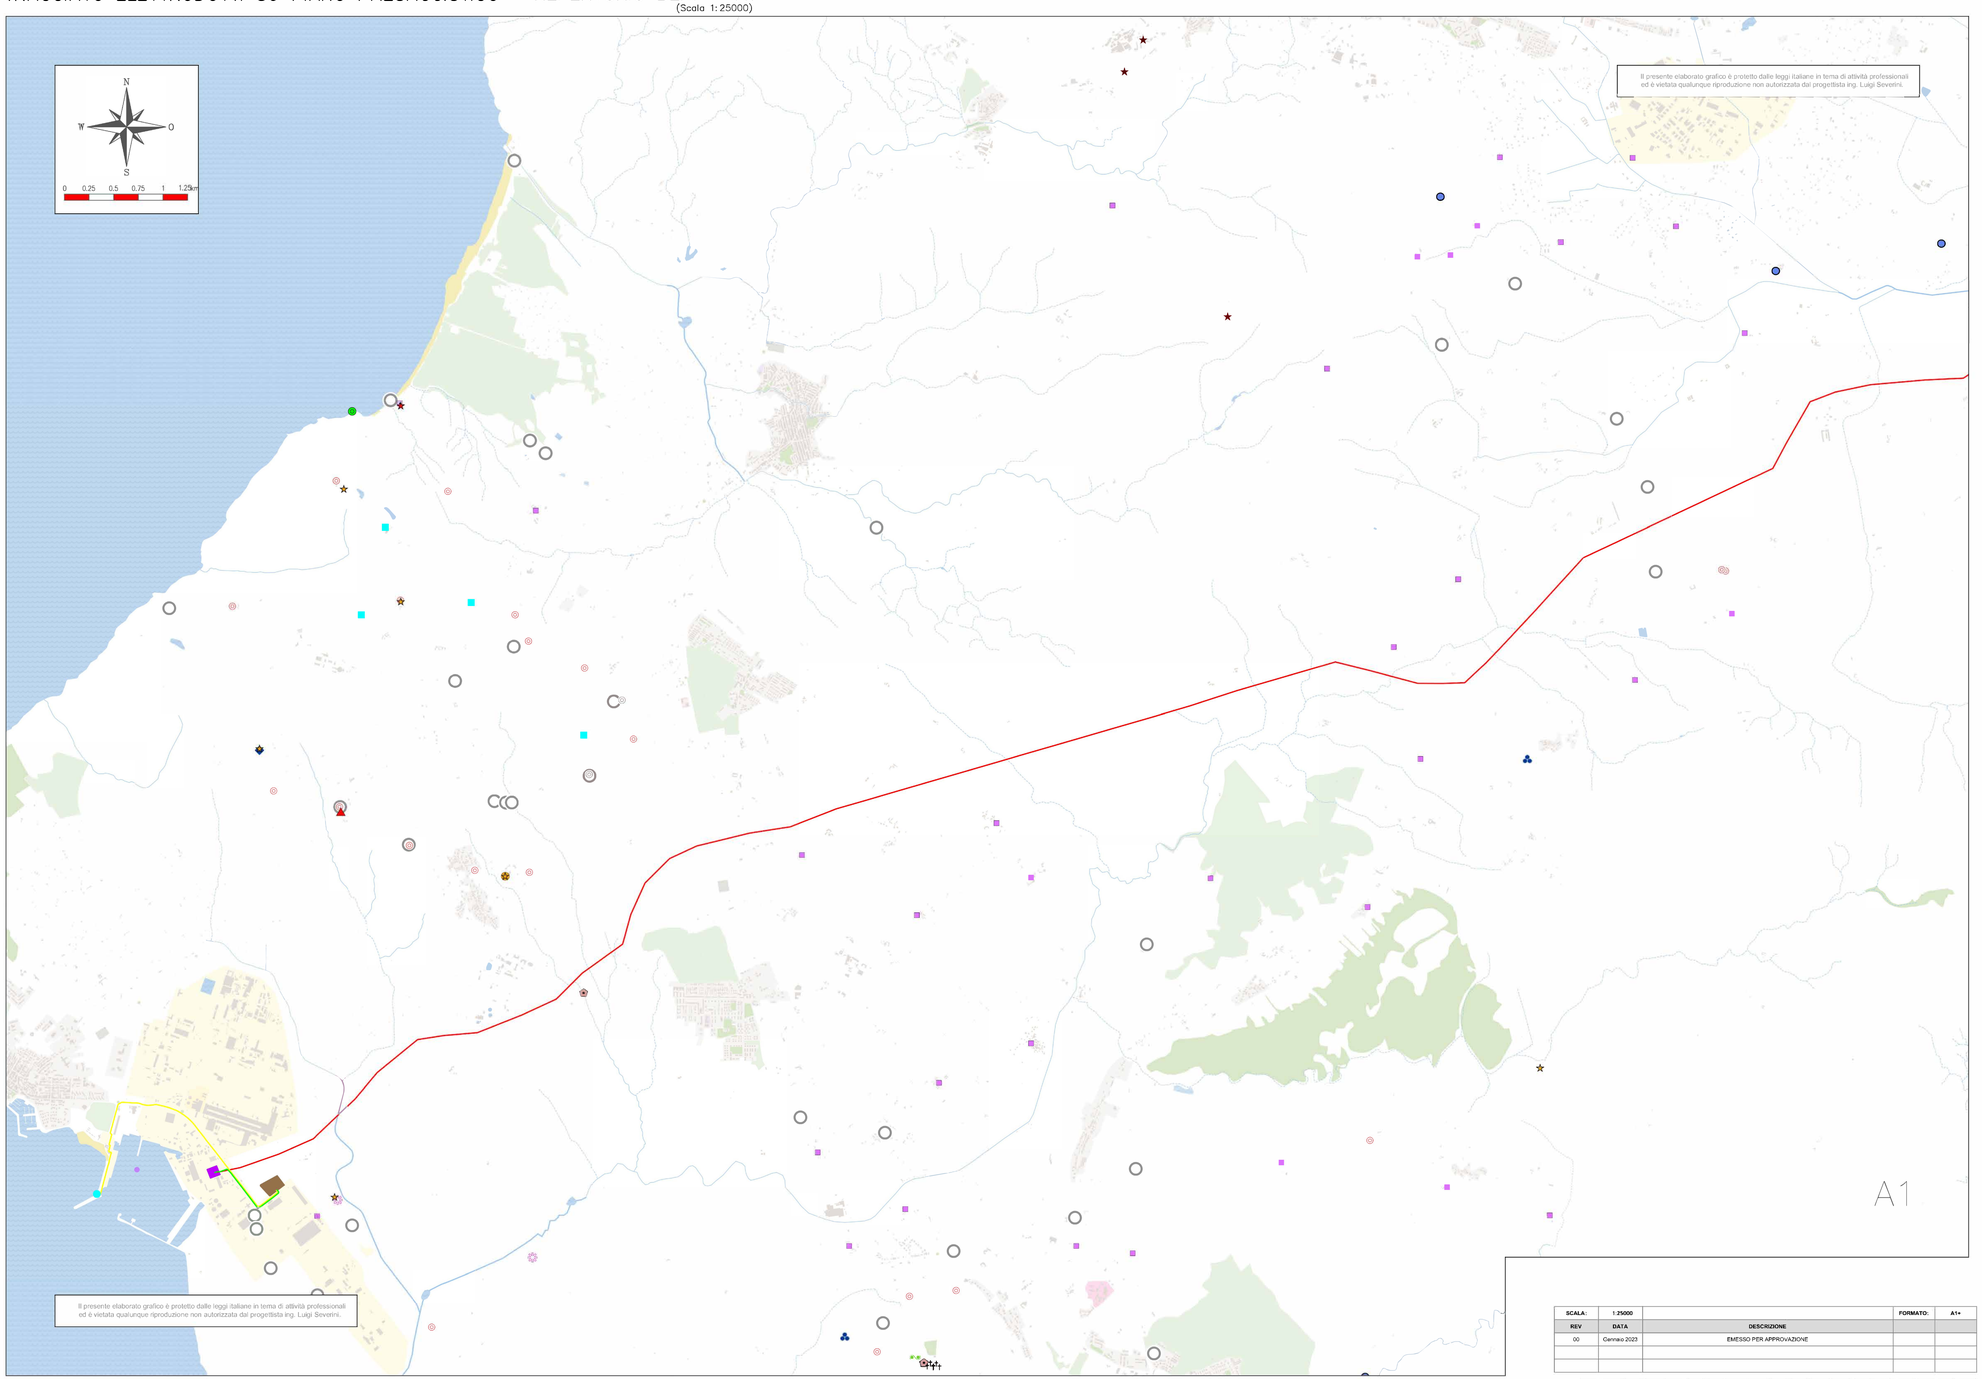

Il presente elaborato grafico è protetto dalle leggi italiane in tema di attività professionali ed è vietata qualunque riproduzione non autorizzata dai progettisti ing. Luigi Severini.

Il presente elaborato grafico è protetto dalle leggi italiane in tema di attività professionali ed è vietata qualunque riproduzione non autorizzata dai progettisti ing. Luigi Severini.

Impianto Eolico
- Punto di Giunzione
- Elettrodotto Interrato 220 kV
- Sottostazione di Trasformazione e Consegna
- Elettrodotto Interrato 380 kV
- Nuova Sezione Stazione TERNA Sulcis
- Elettrodotto Aereo 380 kV ST

Beni Paesaggistici
- Abbazia
- Abitato
- Aree Cuoverte
- Anfiteatro
- Betilo
- Caserma
- Cappella
- Castello
- Castello Fortificazioni
- Cava
- Chiesa
- Cimitero
- Circolo Megalitico
- Cisterna
- Complesso
- Convento
- Cripta
- Cumbessias
- Dolmen
- Domus De Janas
- Fabbricato
- Fontana
- Fonte-Pozzo
- Grotta
- Grotta Riparo
- Insediamento
- Insediamento Sparso
- Menhir
- Necropoli
- Nuraghe
- Palazzo
- Ponte
- Porto Storico
- Pozzo
- Relitto
- Rovevimenti
- Ruderi
- Santuario
- Seminario
- Sepoltura
- Strutture
- Tempio
- Terme
- Tomba
- Tomba Dei Giganti
- Tophet
- Torre
- Villa
- Villaggio

Proposte di Insussistenza Vincoli
- Proposte di Insussistenza Vincoli

Beni Architettonici
- Beni Architettonici

Beni Archeologici
- Beni Archeologici

Beni Identitari
- Acquedotto
- Albergo
- Casa
- Collegio
- Dogana
- Edificio
- Faro
- Forno
- Guaichiera
- Monte Granatico
- Mulino
- Municipio
- Portale
- Scalinata
- Scuola
- Serbatoio
- Statua
- Stazione
- Strada
- Tonnara

SCALA:	1:25000		FORMATO:	A1+
REV	DATA	DESCRIZIONE		
00	Gennaio 2023	EMESSO PER APPROVAZIONE		

Codice: C 0 4 2 1 C T 0 1 1 P P T R E S 0 0 a

Ichnusa wind power srl

Progetto Definitivo

PARCO EOLICO FLOTTANTE
NEL MARE DI SARDEGNA
SUD OCCIDENTALE

CT11

C0421CT11PPTREB00a

Ministero dell'Ambiente
e della Sicurezza Energetica

Ministero della Cultura

Ministero delle Infrastrutture
e dei Trasporti

Procedura di Valutazione di Impatto Ambientale
ex D.lgs.152/2006

Domanda di Autorizzazione Unica
ex D.lgs. 387/ 2003

Domanda di Concessione Demaniale Marittima
ex R.D. 327/1942

Tracciato Elettrodotti su Piano Paesaggistico
Repertorio Beni - A1

Progetto
Dott. Ing. Luigi Severini
Ord. Ing. Prov. TA n. 776

Elaborazioni
iLStudio.
Engineering & Consulting Studio