



Il presente elaborato grafico è protetto dalle leggi italiane in tema di attività professionali ed è vietata qualunque riproduzione non autorizzata dal progettista ing. Luigi Severini.

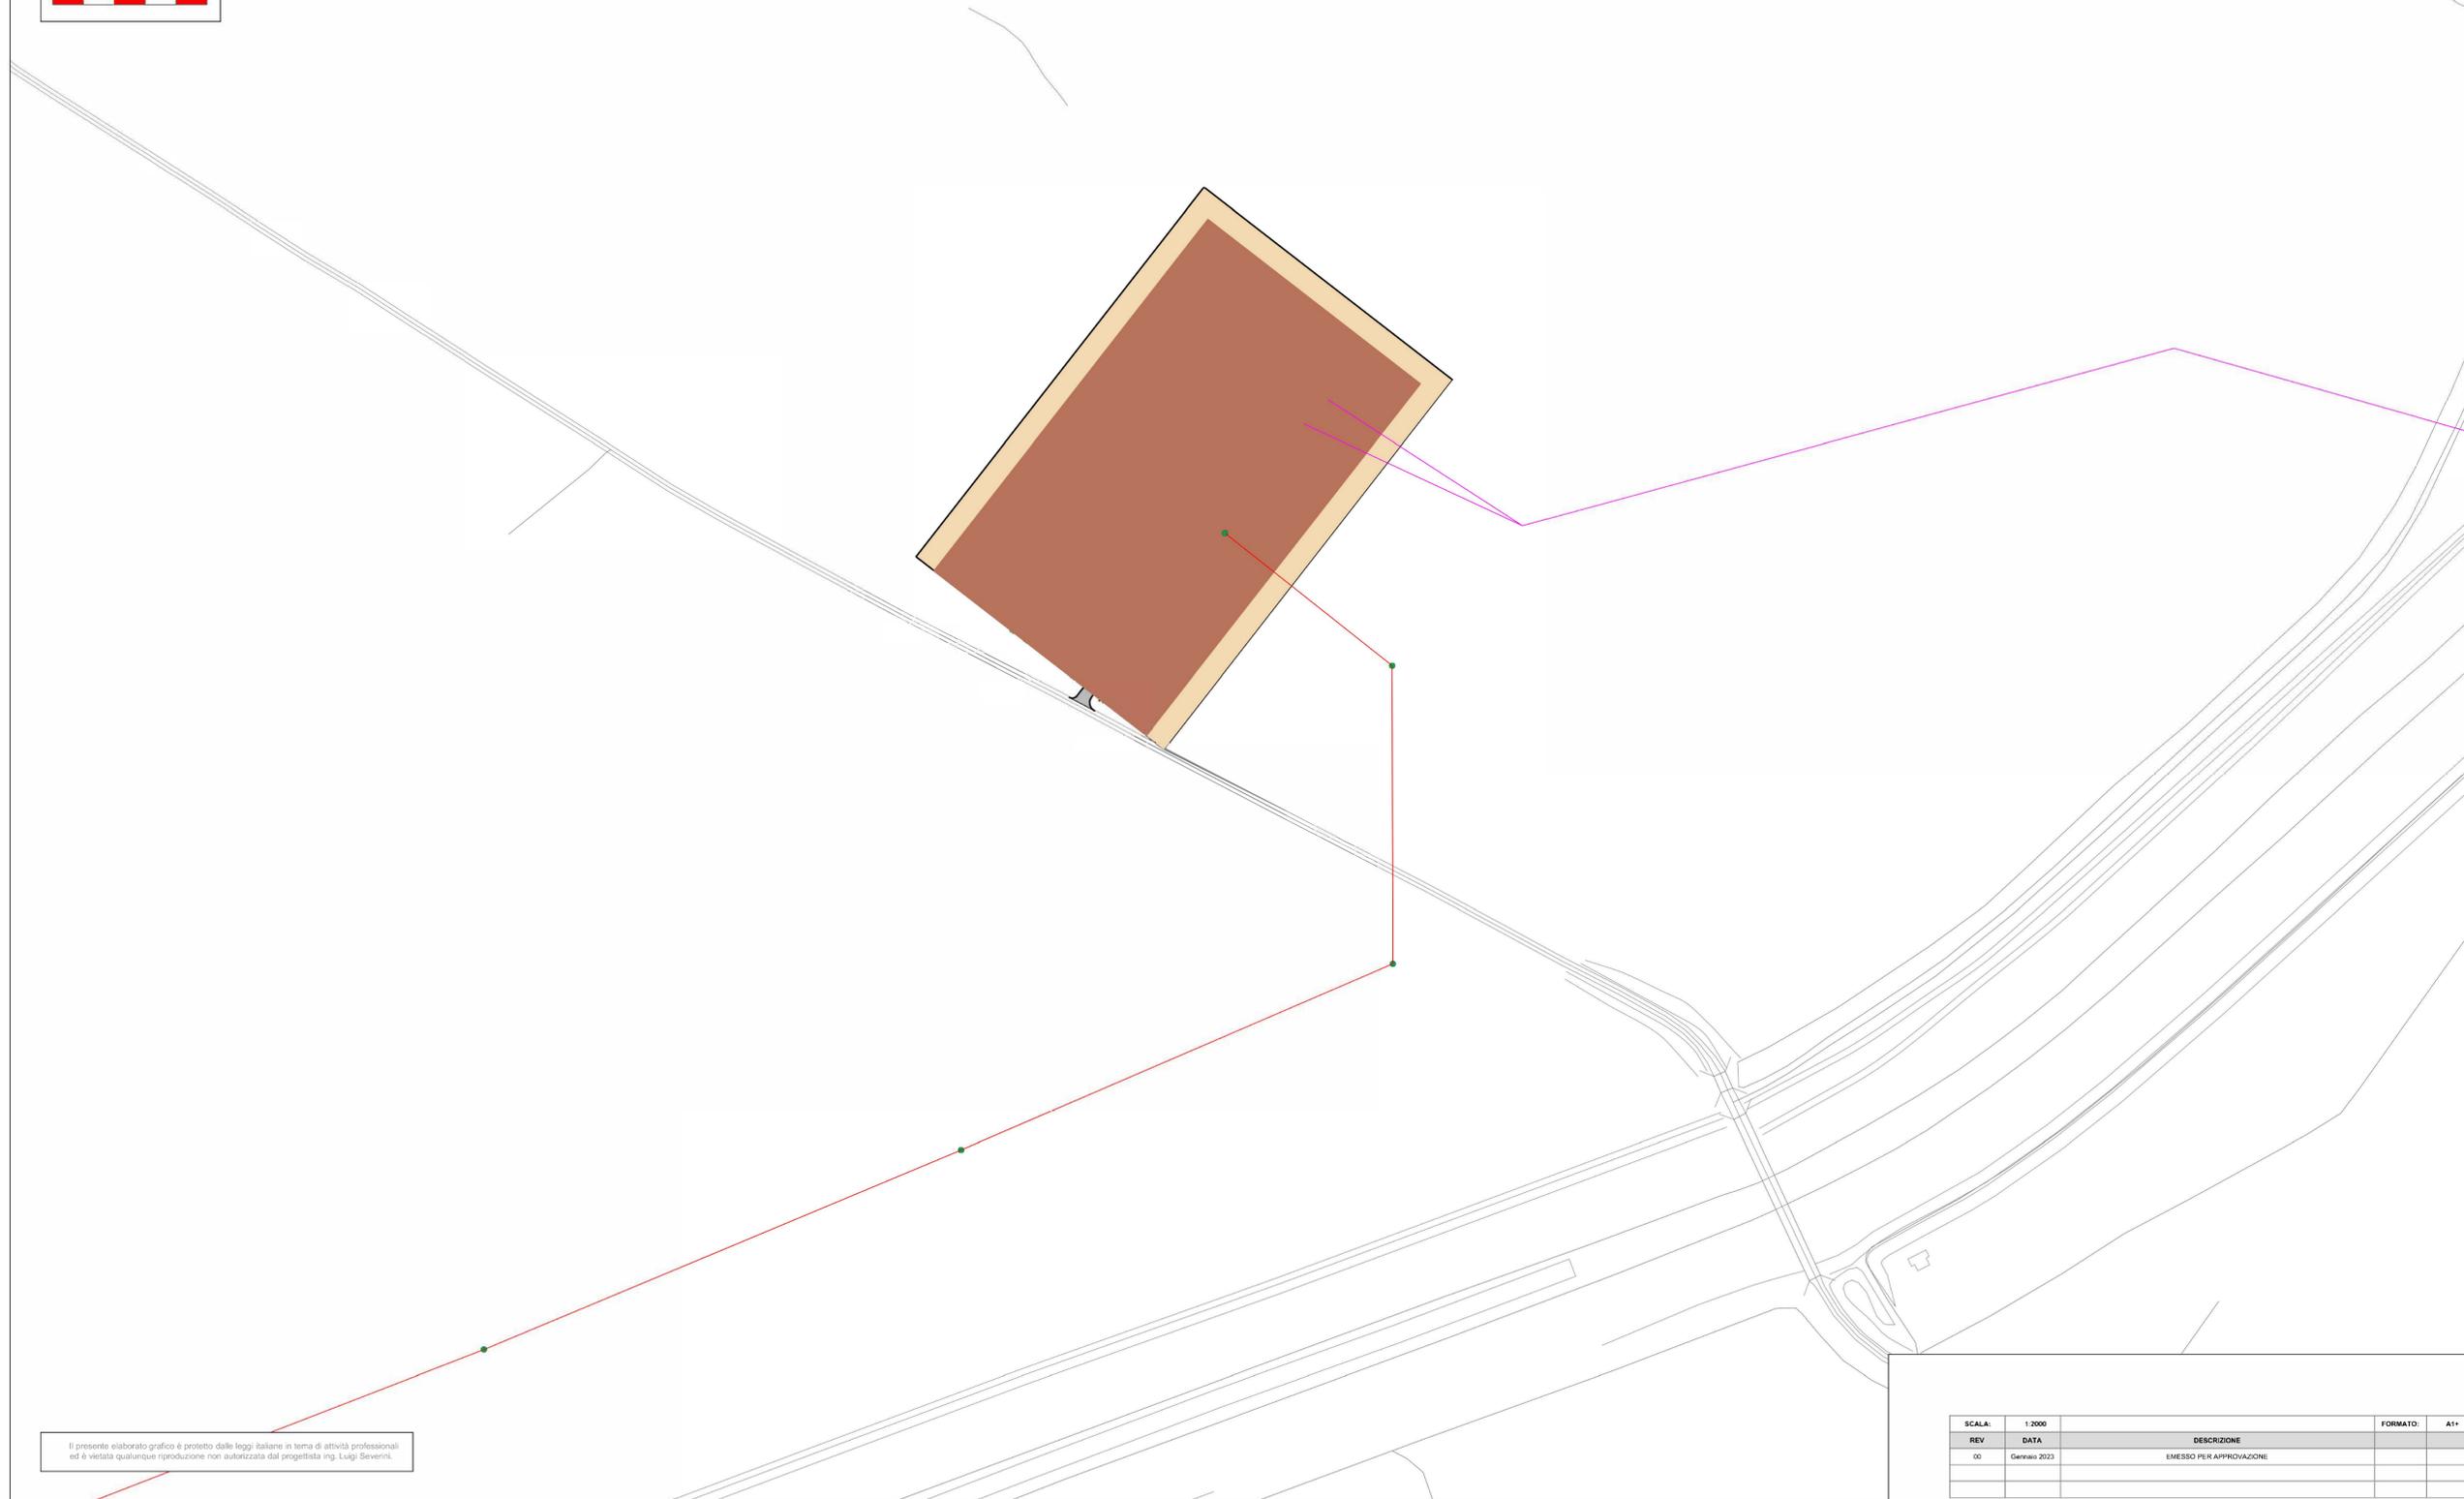

Il presente elaborato grafico è protetto dalle leggi italiane in tema di attività professionali ed è vietata qualunque riproduzione non autorizzata dal progettista ing. Luigi Severini.


REV	DATA	DESCRIZIONE	FORMATO	A1+
00	Gennaio 2023	EMESSO PER APPROVAZIONE		

Codice: C 0 4 2 1 C T 0 4 6 S M C T R P 0 0 a

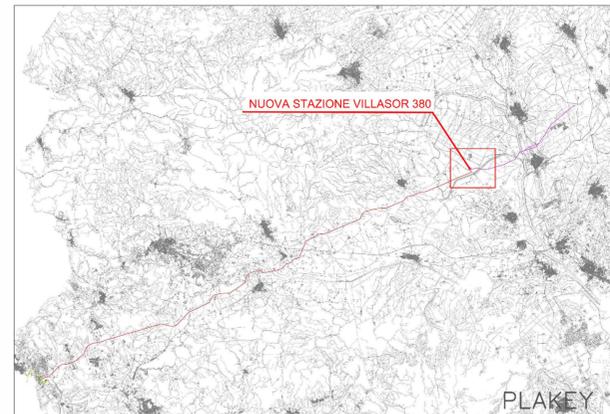

Progetto Definitivo

PARCO EOLICO FLOTTANTE
NEL MARE DI SARDEGNA
SUD OCCIDENTALE

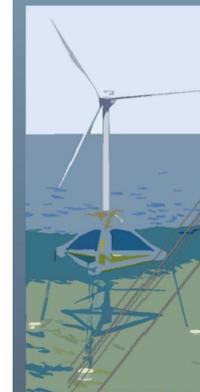

CT46
C0421CT46SMCTRP00a

Ministero dell'Ambiente
e della Sicurezza Energetica

Ministero della Cultura

Ministero delle Infrastrutture
e dei Trasporti

Procedura di Valutazione di Impatto Ambientale
ex D.lgs. 152/2006

Domanda di Autorizzazione Unica
ex D.lgs. 387/2003

Domanda di Concessione Demaniale Marittima
ex R.D. 327/1942

Ubicazione Nuova Stazione Villazor 380 su
Stralcio CTR - Perimetrazione

Progetto
Dott. Ing. Luigi Severini
Ord. Ing. Prov. TA n. 776

Elaborazioni
iLStudio.
Engineering & Consulting **Studio**

