
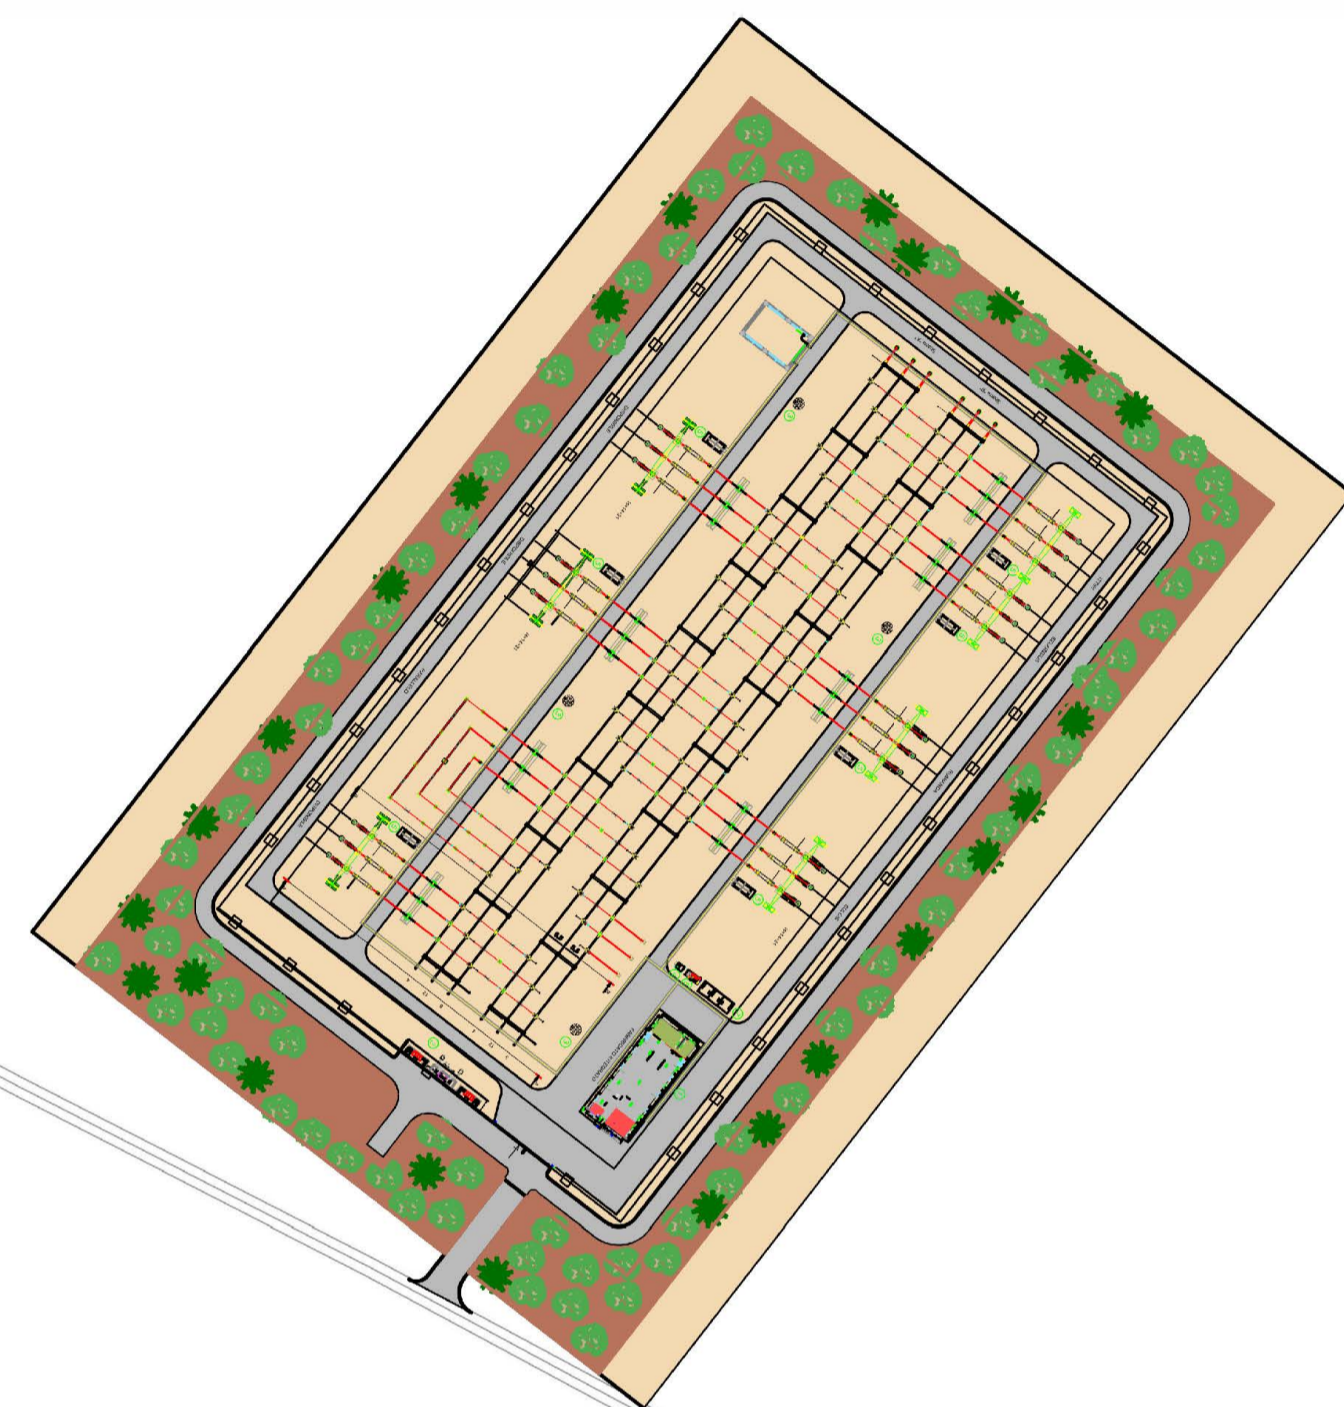


Il presente elaborato grafico è protetto dalle leggi italiane in tema di attività professionali ed è vietata qualunque riproduzione non autorizzata dal progettista ing. Luigi Severini.

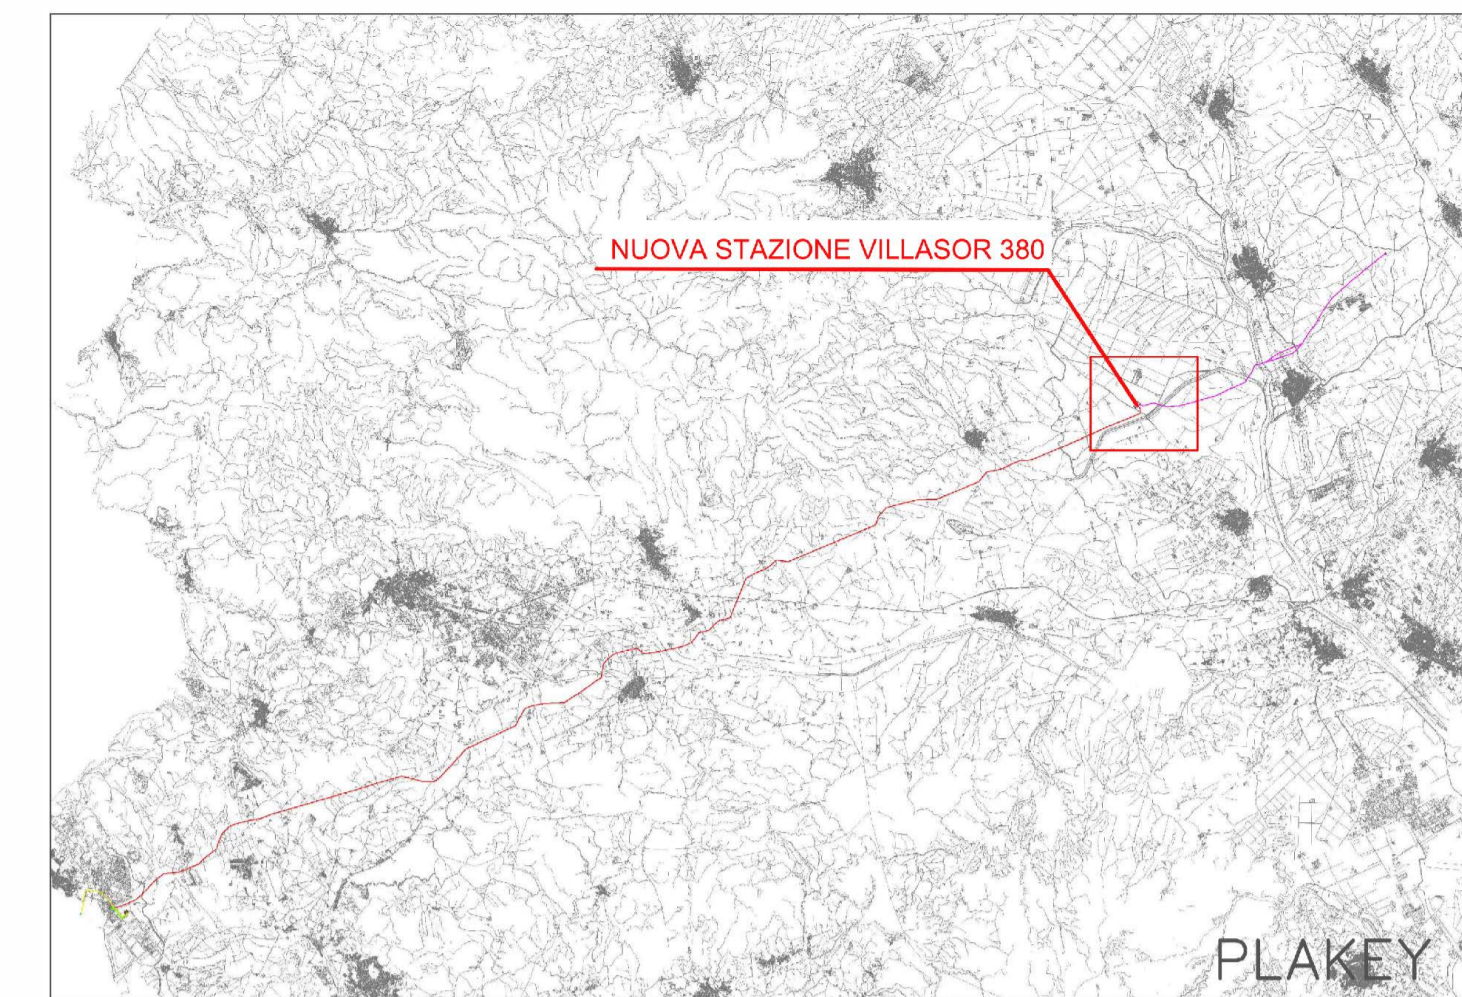


Il presente elaborato grafico è protetto dalle leggi italiane in tema di attività professionali ed è vietata qualunque riproduzione non autorizzata dal progettista ing. Luigi Severini.

REV	DATA	DESCRIZIONE	FORMATO	A1+
00	Gennaio 2023	EMESSO PER APPROVAZIONE		

Codice: C 0 4 2 1 C T 0 4 7 S M C T R P 0 0 a



Progetto Definitivo
PARCO EOLICO FLOTTANTE
NEL MARE DI SARDEGNA
SUD OCCIDENTALE

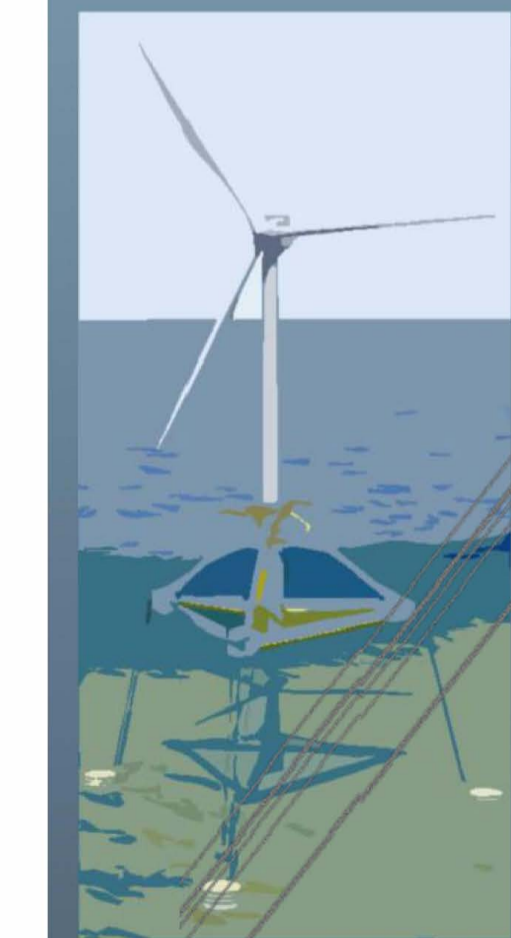

Ministero dell'Ambiente
e della Sicurezza Energetica
Ministero della Cultura
Ministero delle Infrastrutture
e dei Trasporti

Procedura di Valutazione di Impatto Ambientale
ex D.lgs. 152/2006
Domanda di Autorizzazione Unica
ex D.lgs. 387/2003
Domanda di Concessione Demaniale Marittima
ex R.D. 327/1942

Ubicazione Nuova Stazione Villasor 380 su
Stralcio CTR - Opere Interne

Progetto
Dott. Ing. Luigi Severini
Ord. Ing. Prov. TA n. 776
Elaborazioni
iLStudio.
Engineering & Consulting **Studio**

CT47
C0421CT46SMCTRO00a

