


- LEGENDA-**
- OPERA 2
NUOVA SE 380/220/150KV - SULCIS
 - OPERA 4
NUOVO ELETTRODOTTO IN SEMPLICE TERNA 380KV SULCIS - VILLASOR 380
 - ELETTRODOTTO DA DEMOLIRE "SULCIS - VILLASOR"
 - CONFINI COMUNALI

- Limite territoriale comunale
- Perimetrazione in cui è consentita la realizzazione di impianti eolici
- Perimetrazione aree di interesse minerario e relativi servizi (Piano Terr. Consortile)

- A, B, C, Aree Residenziali
- D1 Zona industriale
- D2- D3 Aree commerciali artigianali
- D4 Area portuale
- E1/1 "Area riservata esclusivamente all'orticoltura e alla valorizzazione delle riserve naturali, in ambito di tutela integrale di grado 1, o di grado 2a e 2d
- E2/2a "Aree di primaria importanza per la funzione agricola e produttiva in relazione alla estensione e composizione dei terreni, in ambito di tutela 2a"
- E3/1 "Aree vilate microfrazionate di Portoscuso e Parigianu utilizzabili a scopi agricoli e residenziali in ambito di tutela integrale di grado 1 o di grado 2a, 2b, 2c
- E5/1 "Aree marginali per l'attività agricola nelle quali viene ravvisata l'esigenza di garantire condizioni adeguate di stabilità ambientale - in ambito di tutela integrale di grado 1 o di grado 2a, 2b o 2c
- F/1 "Aree non edificabili, nella zona per gli insediamenti turistici stagionali, riservate esclusivamente agli spazi per verde pubblico in ambito di tutela integrale di grado 1"
- F/2c "Aree per insediamenti turistici stagionali, in ambito di tutela di grado 2c"
- G Servizi generali
- H1/1 "Aree di rispetto paesaggistico forestale in ambito di tutela integrale di grado 1"
- H2 Aree di rispetto cimiteriale
- H3 Verde di rispetto
- H4 Rispetto ferroviario
- H5/1 "Aree di rispetto ai lati del rio Flumentepido, in ambito di tutela integrale di grado 1"
- I18 Rispetto archeologico
- S Aree per spazi pubblici
- Verde pubblico zona industriale

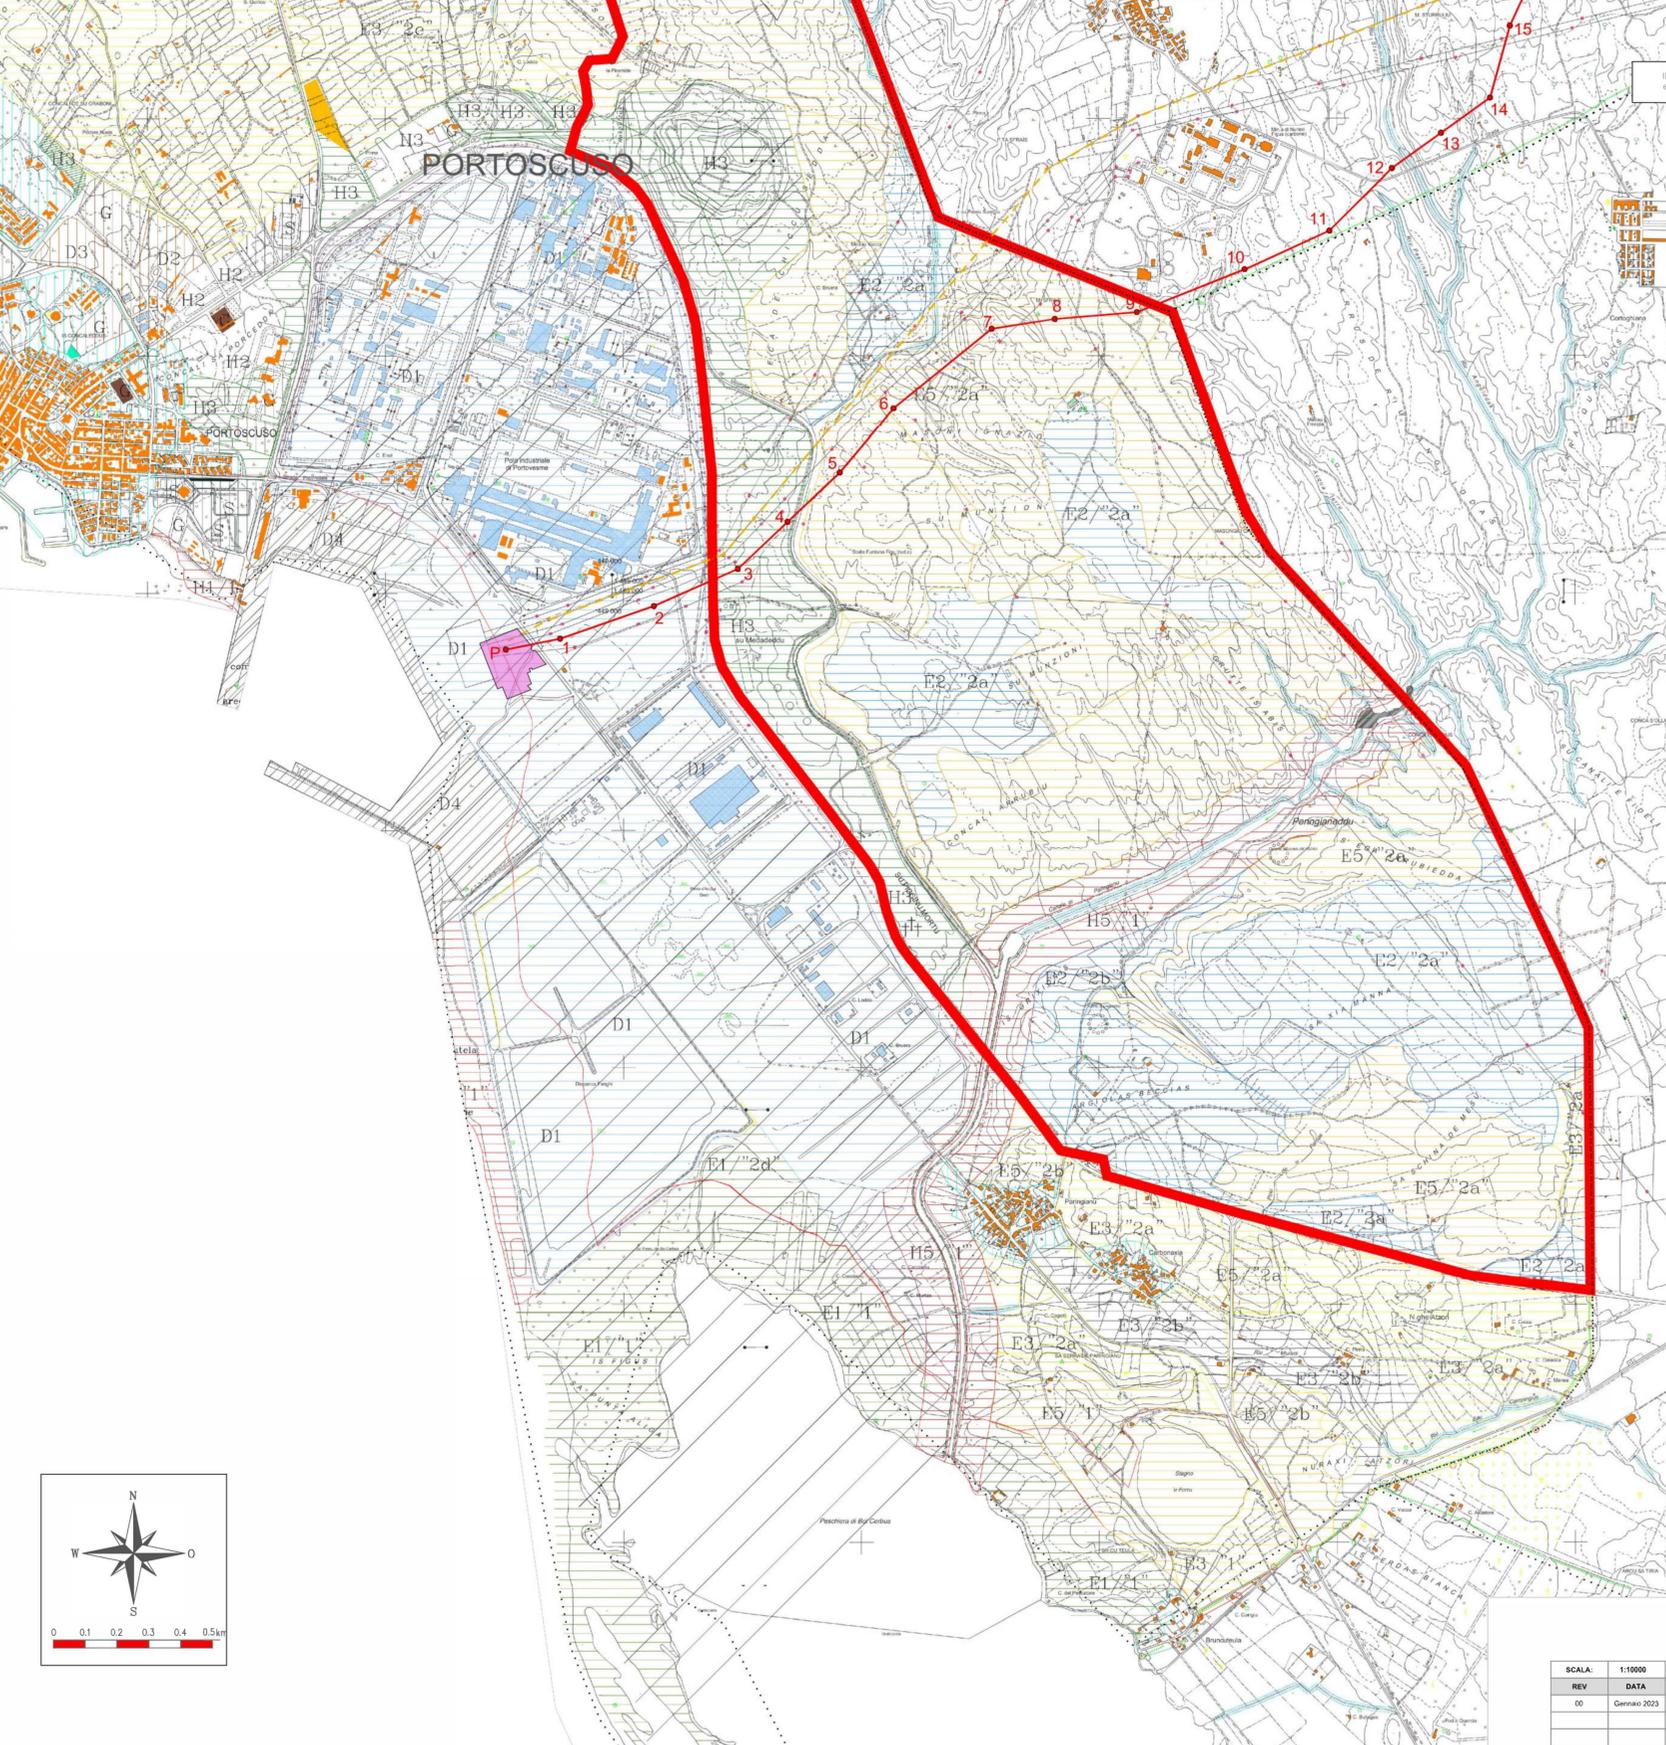


Il presente elaborato grafico è protetto dalle leggi italiane in tema di attività professionali ed è vietata qualunque riproduzione non autorizzata dal progettista Ing. Luigi Severini.

- LEGENDA-**
- OPERA 2
NUOVA SE 380/220/150KV - SULCIS
 - OPERA 4
NUOVO ELETTRODOTTO IN SEMPLICE TERNA 380KV SULCIS - VILLASOR 380
 - ELETTRODOTTO DA DEMOLIRE "SULCIS - VILLASOR"
 - CONFINI COMUNALI

COMUNE DI PORTOSCUSO
PROVINCIA DI CARBONIA - IGLESIAS

PIANO URBANISTICO COMUNALE

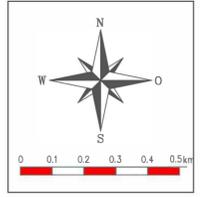

SCALA:	1:10000	FORMATO:	A1+
REV	DATA	DESCRIZIONE	
00	Gennaio 2023	EMESSO PER APPROVAZIONE	

Codice: C 0 4 2 1 T F 0 2 2 P L A P R G 0 0 0 a



Progetto Definitivo
PARCO EOLICO FLOTTANTE NEL MARE DI SARDEGNA SUD OCCIDENTALE



Ministero dell'Ambiente e della Sicurezza Energetica
Ministero della Cultura
Ministero delle Infrastrutture e dei Trasporti

Procedura di Valutazione di Impatto Ambientale ex D.lgs.152/2006
Domanda di Autorizzazione Unica ex D.lgs. 387/ 2003
Domanda di Concessione Demaniale Marittima ex R.D. 327/1942

Tracciato Elettrodotti su Planimetria PRG Nodi Comunali

Progetto
Dott. Ing. Luigi Severini
Ord. Ing. Prov. TA n.776

Elaborazioni
iLStudio.
Engineering & Consulting Studio

TT22
C0421TT22PLAPRG00a

