


Il presente elaborato grafico è protetto dalle leggi italiane in tema di attività professionali ed è vietata qualunque riproduzione non autorizzata dal progettista ing. Luigi Severini.



NUOVA SEZIONE 380kV
STAZIONE TERNA


SOTTOSTAZIONE DI TRASFORMAZIONE
E CONSEGNA

Il presente elaborato grafico è protetto dalle leggi italiane in tema di attività professionali ed è vietata qualunque riproduzione non autorizzata dal progettista ing. Luigi Severini.

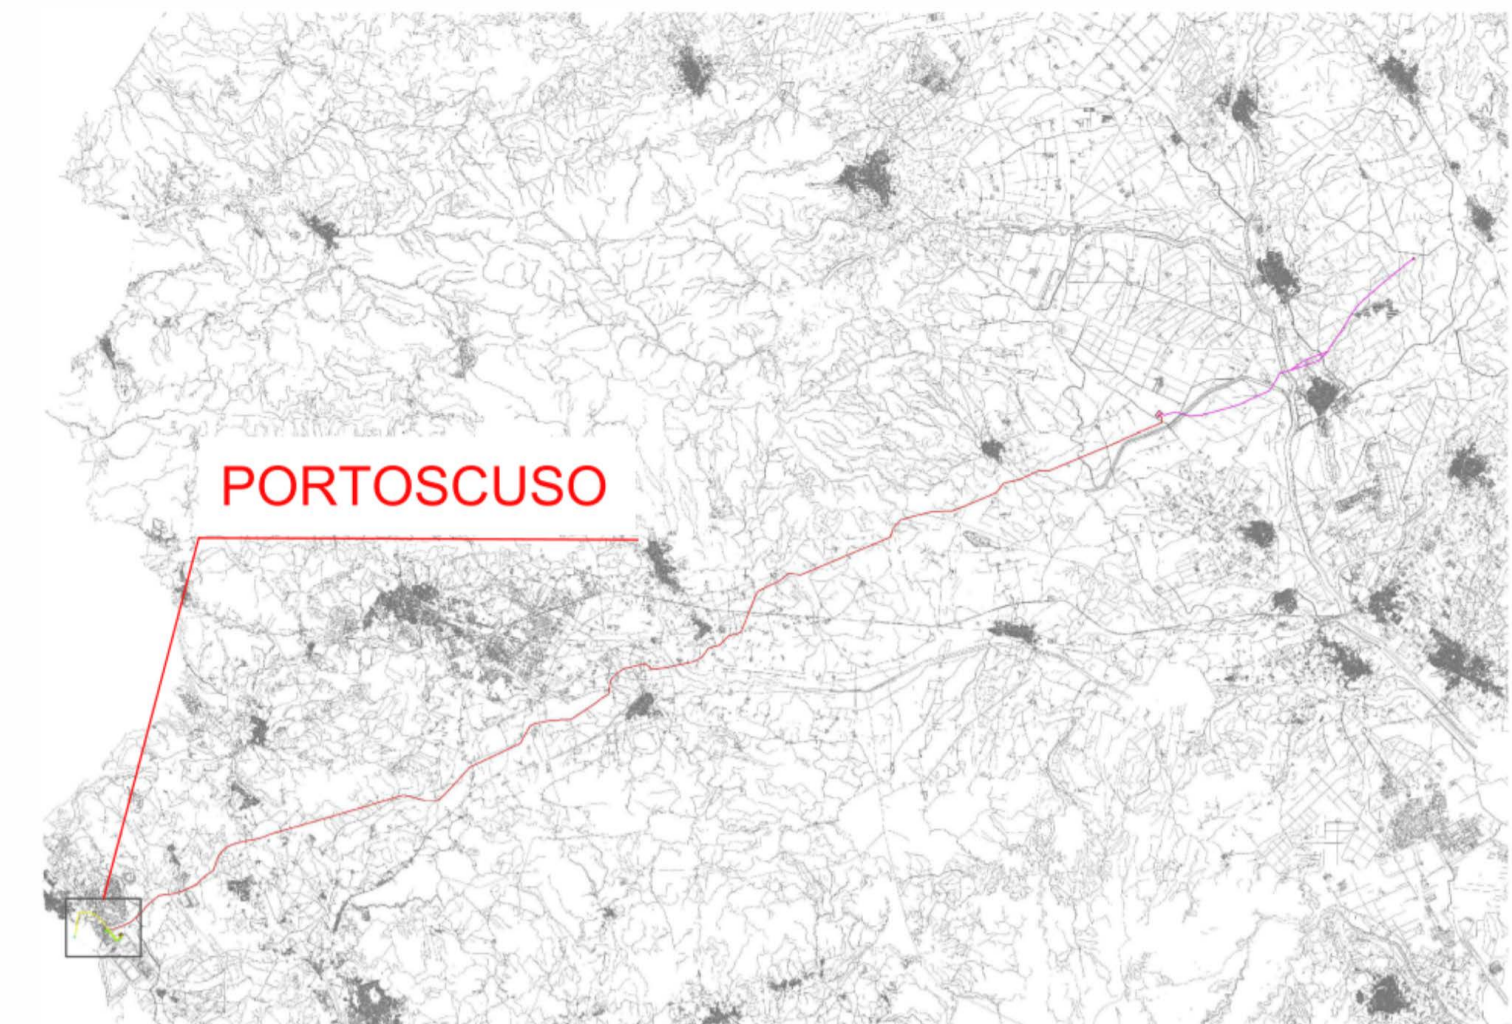


Impianto Eolico

- Elettrodotto Interrato 220kV
- Sottostazione Trasformazione e Consegna
- Elettrodotto Interrato 380kV
- Nuova Sezione TERNA Sulcis
- Elettrodotto Aereo 380kV ST

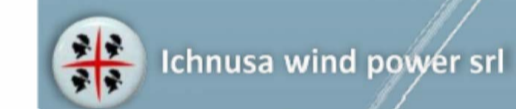

Progetto Definitivo

PARCO EOLICO FLOTTANTE
NEL MARE DI SARDEGNA
SUD OCCIDENTALE

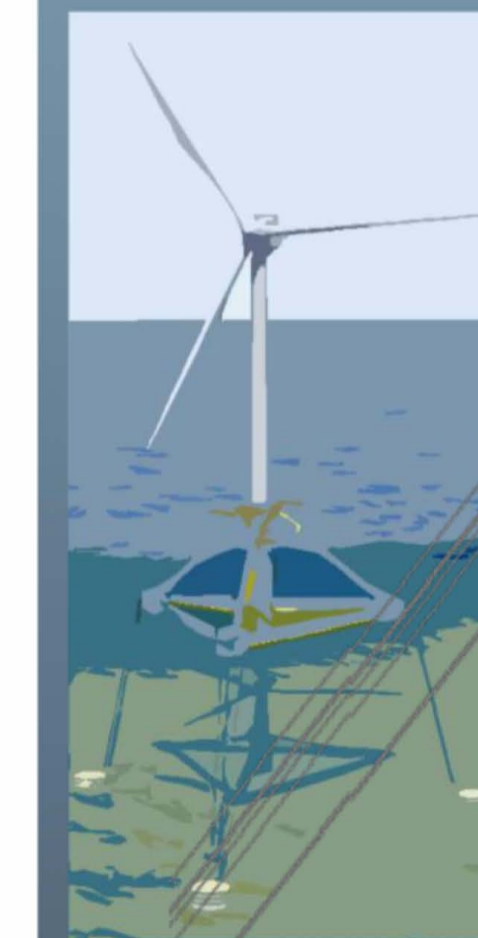

Ministero dell'Ambiente
e della Sicurezza Energetica
Ministero della Cultura
Ministero delle Infrastrutture
e dei Trasporti

Procedura di Valutazione di Impatto Ambientale
ex D.lgs. 152/2006

Domanda di Autorizzazione Unica
ex D.lgs. 387/2003

Domanda di Concessione Demaniale Marittima
ex R.D. 327/1942

Ubicazione Sottostazione di Trasformazione
e Consegna su Foto Aerea

Progetto
Dott. Ing. Luigi Severini
Ord. Ing. Prov. TA n. 776

Elaborazioni
iLStudio.
Engineering & Consulting **Studio**

REV	DATA	DESCRIZIONE	FORMATO:	A1+
00	Gennaio 2023	EMESSO PER APPROVAZIONE		

Codice: C 0 4 2 1 7 1 0 3 5 C O N F O T 0 0 a

TT35
C0421TT35CONFOT00a

