




Stralcio carta vincolo idrogeologico su stralcio C.T.R. n°621150. Scala 1:10.000

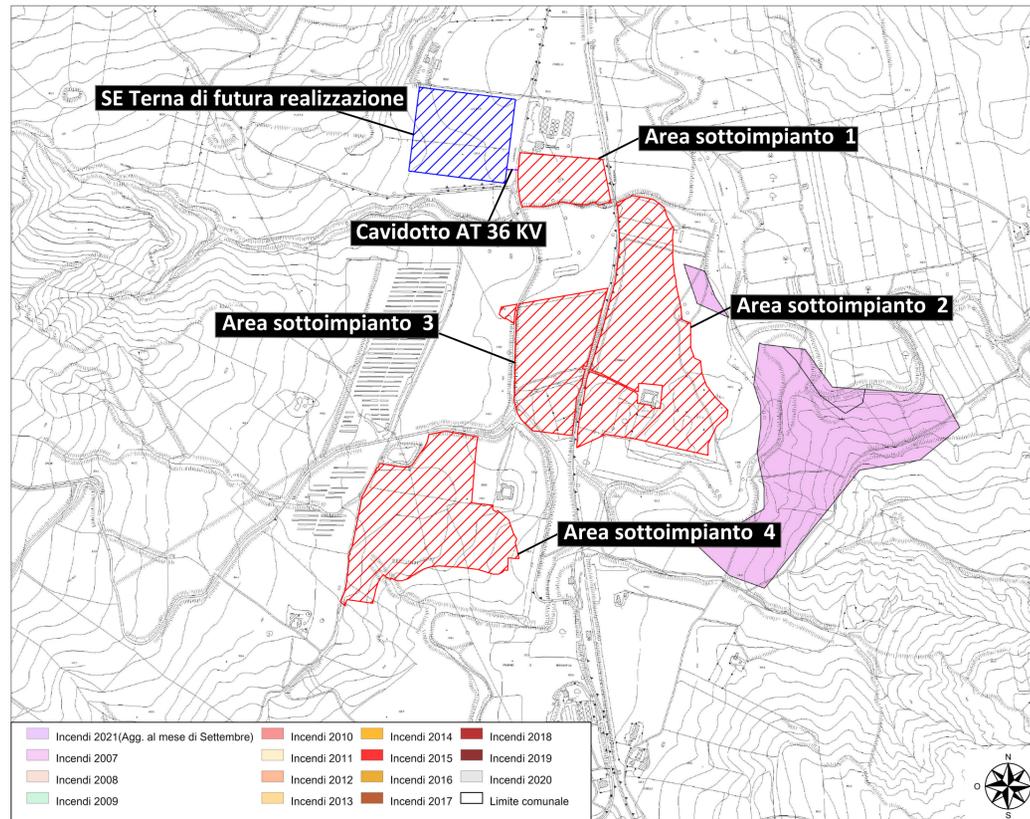

Aree percorse dal fuoco su stralcio C.T.R.n°621150. Scala 1:10.000

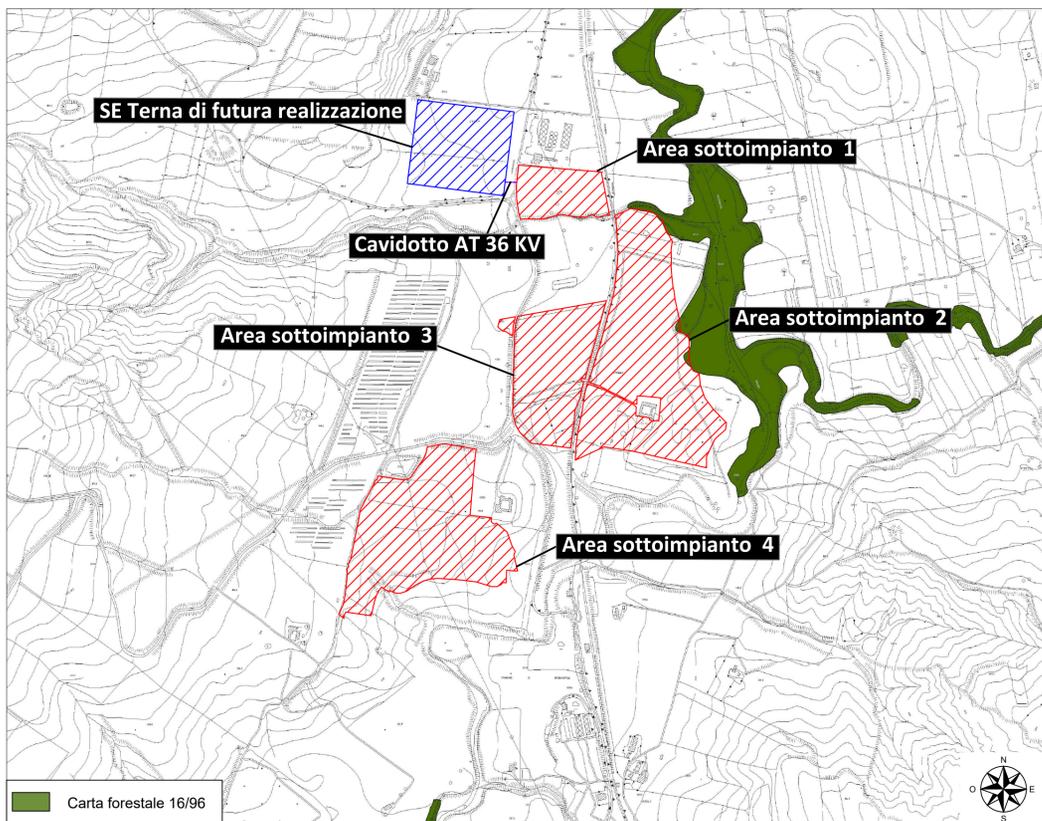

Carta forestale LR 16/96 su stralcio C.T.R.n°621150. Scala 1:10.000

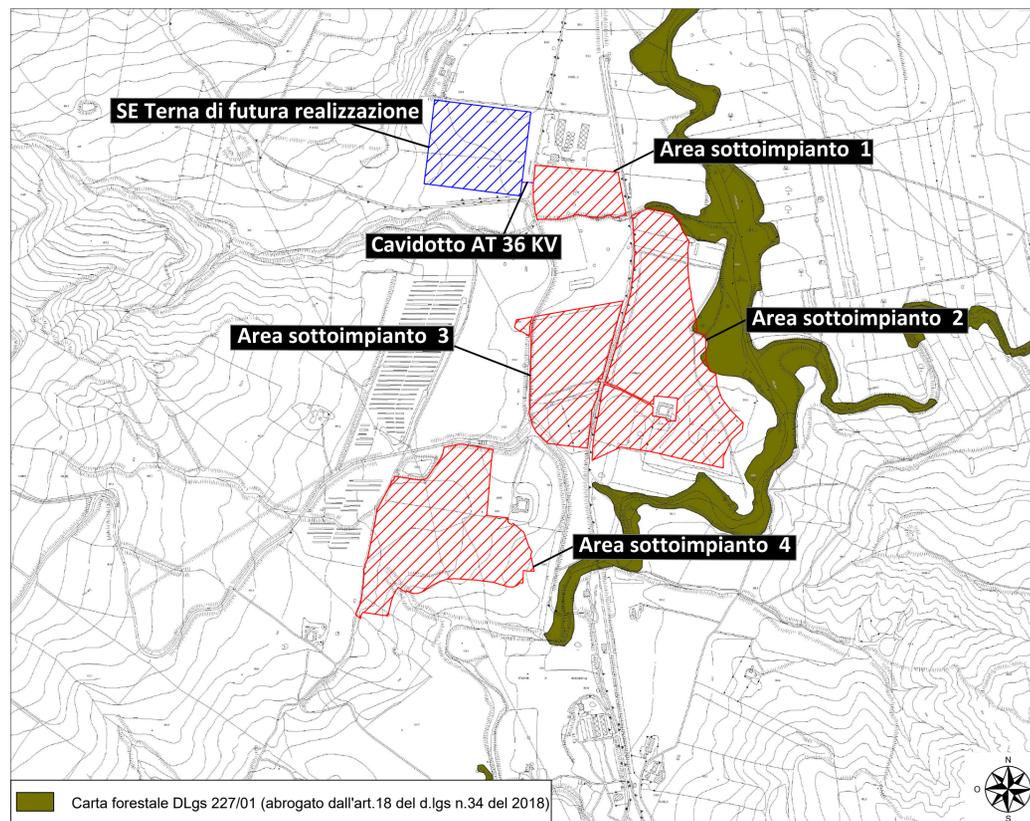

Carta forestale DLgs 227/01(abrogato dall'articolo 18 del D.Lgs n. 34 del 2018) su stralcio C.T.R. n°621150. Scala 1:10.000



Regione Siciliana
Provincia di Caltanissetta
Comune di Villalba

**Impianto agrofotovoltaico
VILLALBA**
di potenza installata pari a 33.711,51 kWp
da realizzarsi nel
Comune di Villalba (CL)

PROGETTO DEFINITIVO

00	30/11/2022	Prima Stesura	Arch. Giovanna Filiberto	Dott. G. Filiberto	Dott. F. Milo
REV.	DATA	DESCRIZIONE	REDATTO	VERIFICATO	APPROVATO

PROGETTISTA:
GREEN FUTURE Srl
Sede Legale: Via U. Maddalena, 95/ES510
Sede operativa: Corso Calatani, 42/A
90100 - Palermo, Italia
info@greenfuture.it

Dott. Giuseppe Filiberto
Ing. Alessio Furlotti
Arch. Pianif. Giovanna Filiberto
Ing. Ilaria Vinci
Ing. Fabiana Marchese
Ing. Daniela Caffari

Green Future s.r.l. - personale
L'Amministratore
Giuseppe Filiberto

CLIENTE:
BEE VILLALBA SRL
Anello Nord,25 - Brunico (BZ)
beevillalbasrl@pec.it

TITOLO ELABORATO:
IMPIANTO E NUOVA LINEA AT SU CARTA DEI VINCOLI

CODICE ELABORATO:
VILLALBA_II_EL28_REV00

SCALA:
1:10.000

DATA:	TIPOLOGIA/ANNO	COD. PROGETTO	N.9 ELABORATO	REVISIONE
Novembre 2022	FV22	VILLALBA_II	EL28	00

E' vietata la copia anche parziale del presente elaborato