



COROGRAFIA Scala 1:250.000

2	02/03/2023	EMISSIONE PER PERMESSI - AGGIORNAMENTO	L.FALCETELLI	F.VITALI	H.D.AIUDI	
1	20/01/2023	EMISSIONE PER PERMESSI	L.FALCETELLI	F.VITALI	H.D.AIUDI	
0	17/11/2022	EMISSIONE PER COMMENTI	L.FALCETELLI	F.VITALI	H.D.AIUDI	
INDICE	DATA	REVISIONI	ELABORATO	VERIFICATO	APPROVATO	
  Rif. TFM: 011-PJM16-023-20-DB-D-5257			Comm. NQ/R21422			
			Fig. 1 di 9			
ISPEZIONABILITA' TRATTA NOLA-ANGRI Variante Met. 4105451 San Felice a Cancellò – Angrì per inserimento area trappola di Angrì DN 600 (24”), DP 24 bar			Dis. PG-AMB-D-35257			
			Rif. codifica progettista			
TRACCIATO DI PROGETTO E STRUMENTI DI TUTELA E PIANIFICAZIONE			Scala 1:5000			
			INDICE	0	1	2

TRACCIATO DI PROGETTO E STRUMENTI DI TUTELA E PIANIFICAZIONE



LEGENDA

SIMBOLOGIA CARTOGRAFICA

- |  |   |  |   |
|--|---|--|---|
|  | Metanodotto in progetto                           |  | Altre condotte di terzi   |
|  | Metanodotti in esercizio                          |  | Metanodotti in progetto in altra opera                                |
|  | Metanodotti da porre fuori esercizio e recuperare |  | Metanodotti in dismissione in altra opera                             |
|  | Aree impianti stacco-terminale in progetto        |  | Gallerie, Tunnel, Mini-Microtunnel, Raise Boring, T.O.C., Direct Pipe |
|  | Aree impianti stacco-terminale esistenti          |  | Impianti di linea in progetto   |
|  | Piazzola di stoccaggio tubazioni                  |  | Impianti di linea su rete in esercizio                                |
|  | Strada di accesso all'impianto                    |  | Impianti di linea da porre fuori esercizio e recuperare               |
|  | Adeguamento strade esistenti                      |  | Impianti di linea in progetto da altra opera                          |
|  | Strade di accesso provvisorio                     |  | Impianti di linea in dismissione da altra opera                       |
|  | Limite sovrapposizione fogli                      |  | Depositi temporanei   |

SIMBOLOGIA MECCANICA

- Punto di intercettazione di linea (P.I.L.)
- Punto di intercettazione di derivazione importante (P.I.D.I.)
- Punto di intercettazione e Stacco By-Pass (P.I.S.B.)
- Punto di intercettazione di derivazione semplice con stacco da P.I.L. (P.I.D.S.)
- Punto di intercettazione e derivazione semplice con stacco da Linea (P.I.D.S.)
- Punto di intercettazione con discaggio di allacciamento (P.I.D.A.)
- Punto predisposto per il discaggio di allacciamento (P.P.D.A.)
- Punto di sezionamento elettrico terminale (P.S.E.T.)
- Stazione predisposta per lancio e ricevimento PIG
- Impianto di riduzione/regolazione della pressione

FOGLI:

- FG. 3 TRACCIATO DI PROGETTO SU BASE CTR
- FG. 4 TRACCIATO DI PROGETTO SU ORTOFOTO
- FG. 5 STRUMENTI DI TUTELA E PIANIFICAZIONE NAZIONALE
- FG. 6 STRUMENTI DI TUTELA E PIANIFICAZIONE REGIONALE
- FG. 7 STRUMENTI DI TUTELA E PIANIFICAZIONE PROVINCIALE
- FG. 8-9 STRUMENTI DI TUTELA E PIANIFICAZIONE URBANISTICA

Il presente disegno e' di proprieta' aziendale - La Societa' tutelera' i propri diritti a termine di legge.

Progressiva chilometrica	<b>N.</b>	
Comuni		
Province		
Impianti	TIPO - N. - IN PROGETTO	TIPO - N. - ESISTENTE
Attraversamenti	TIPOLOGIA ATTRAVERSATA (SS n. ##, corso d'acqua, ferrovia, ecc.)	
Strade - Piste - Piazzole tubazioni	ACCESSO IMPIANTI	ADEGUAMENTI STRADE
	STRADE PROVVISORIE	DEPOSITI TEMPORANEI
	Dn	N. PIAZ. Pn

ISPEZIONABILITA' TRATTA NOLA-ANGRI  
 Var. Met. 4105451 San Felice a Canello - Angri per inserimento area trappola di Angri  
 DN600 (24"), DP 24 bar


2	02/03/2023	EMISSIONE PER PERMESSI - AGGIORNAMENTO	L.FALCETELLI	F.VITALI	H.D.AIUDI
1	20/01/2023	EMISSIONE PER PERMESSI	L.FALCETELLI	F.VITALI	H.D.AIUDI
INDICE	DATA	R E V I S I O N I			
		ELABORATO	VERIFICATO	APPROVATO	

Foglio  
**3**  
 di 9  
 Scala  
**1:5000**

TRACCIATO DI PROGETTO E STRUMENTI DI TUTELA E PIANIFICAZIONE



Dis. PG-AMB-D-35257  
 Comm. NQ/R21422

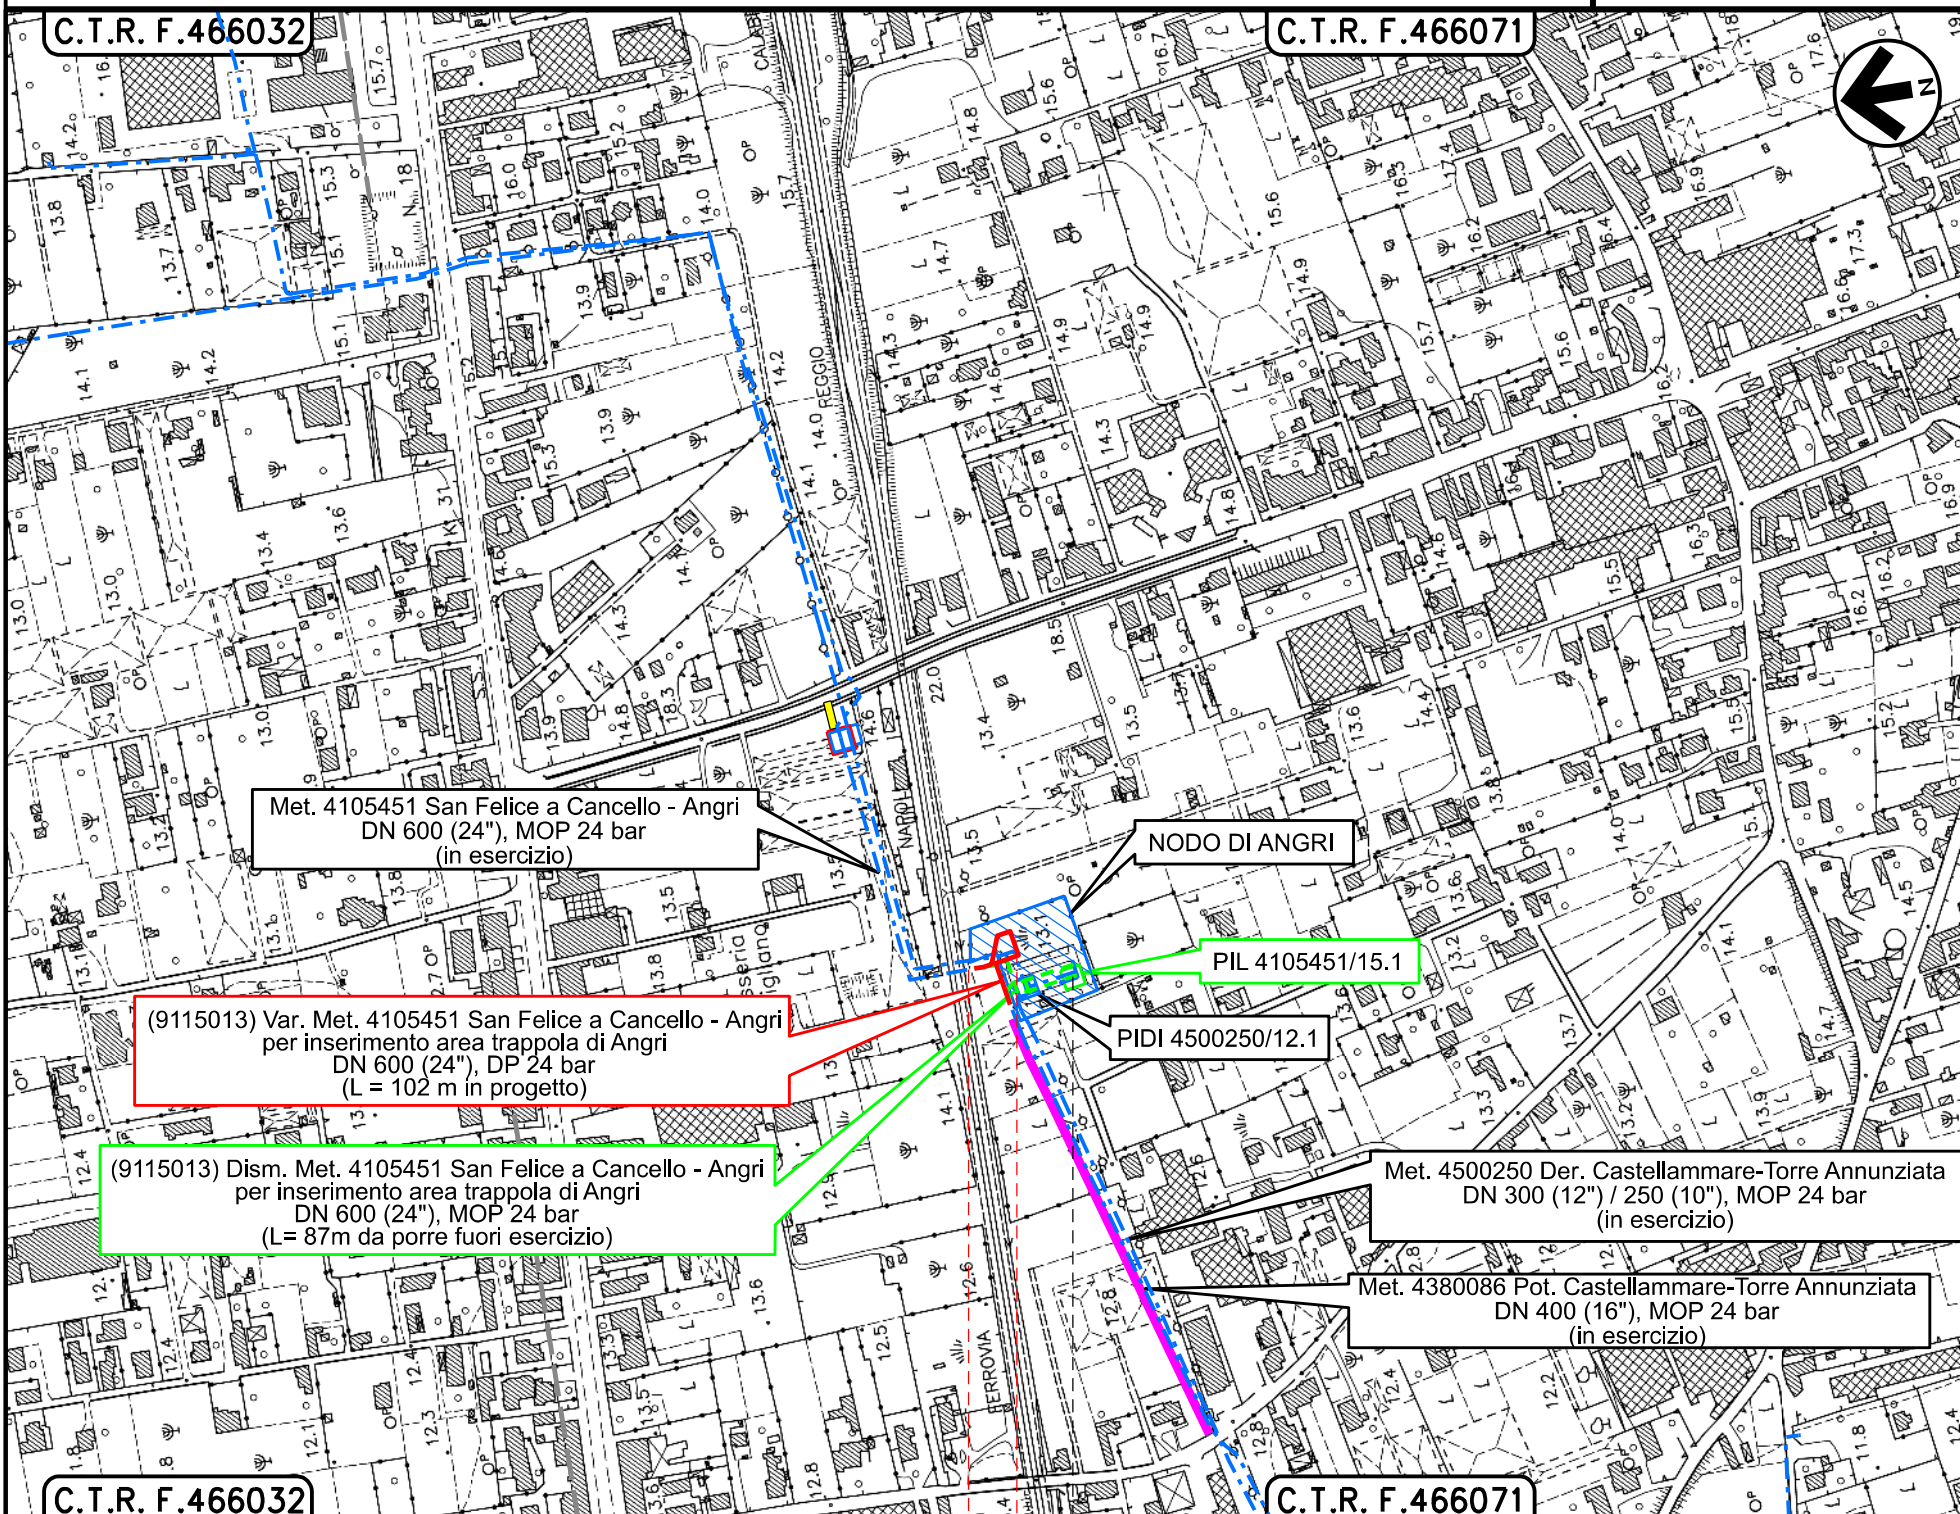


TRACCIATO DI PROGETTO SU BASE CTR

Il presente disegno e' di proprieta' aziendale - La Societa' tutelera' i propri diritti a termine di legge.

0 0+102

ANGRI  
 SALERNO

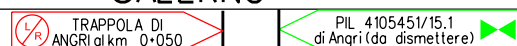

ISPEZIONABILITA' TRATTA NOLA-ANGRI  
 Var. Met. 4105451 San Felice a Canello - Angri per inserimento area trappola di Angri  
 DN600 (24"), DP 24 bar


2	02/03/2023	EMISSIONE PER PERMESSI - AGGIORNAMENTO	L.FALCETELLI	F.VITALI	H.D.AIUDI
1	20/01/2023	EMISSIONE PER PERMESSI	L.FALCETELLI	F.VITALI	H.D.AIUDI
INDICE	DATA	R E V I S I O N I			
		ELABORATO	VERIFICATO	APPROVATO	

Foglio  
 4  
 di 9  
 Scala  
 1:5000

TRACCIATO DI PROGETTO E STRUMENTI DI TUTELA E PIANIFICAZIONE



Dis. PG-AMB-D-35257  
 Comm. NQ/R21422

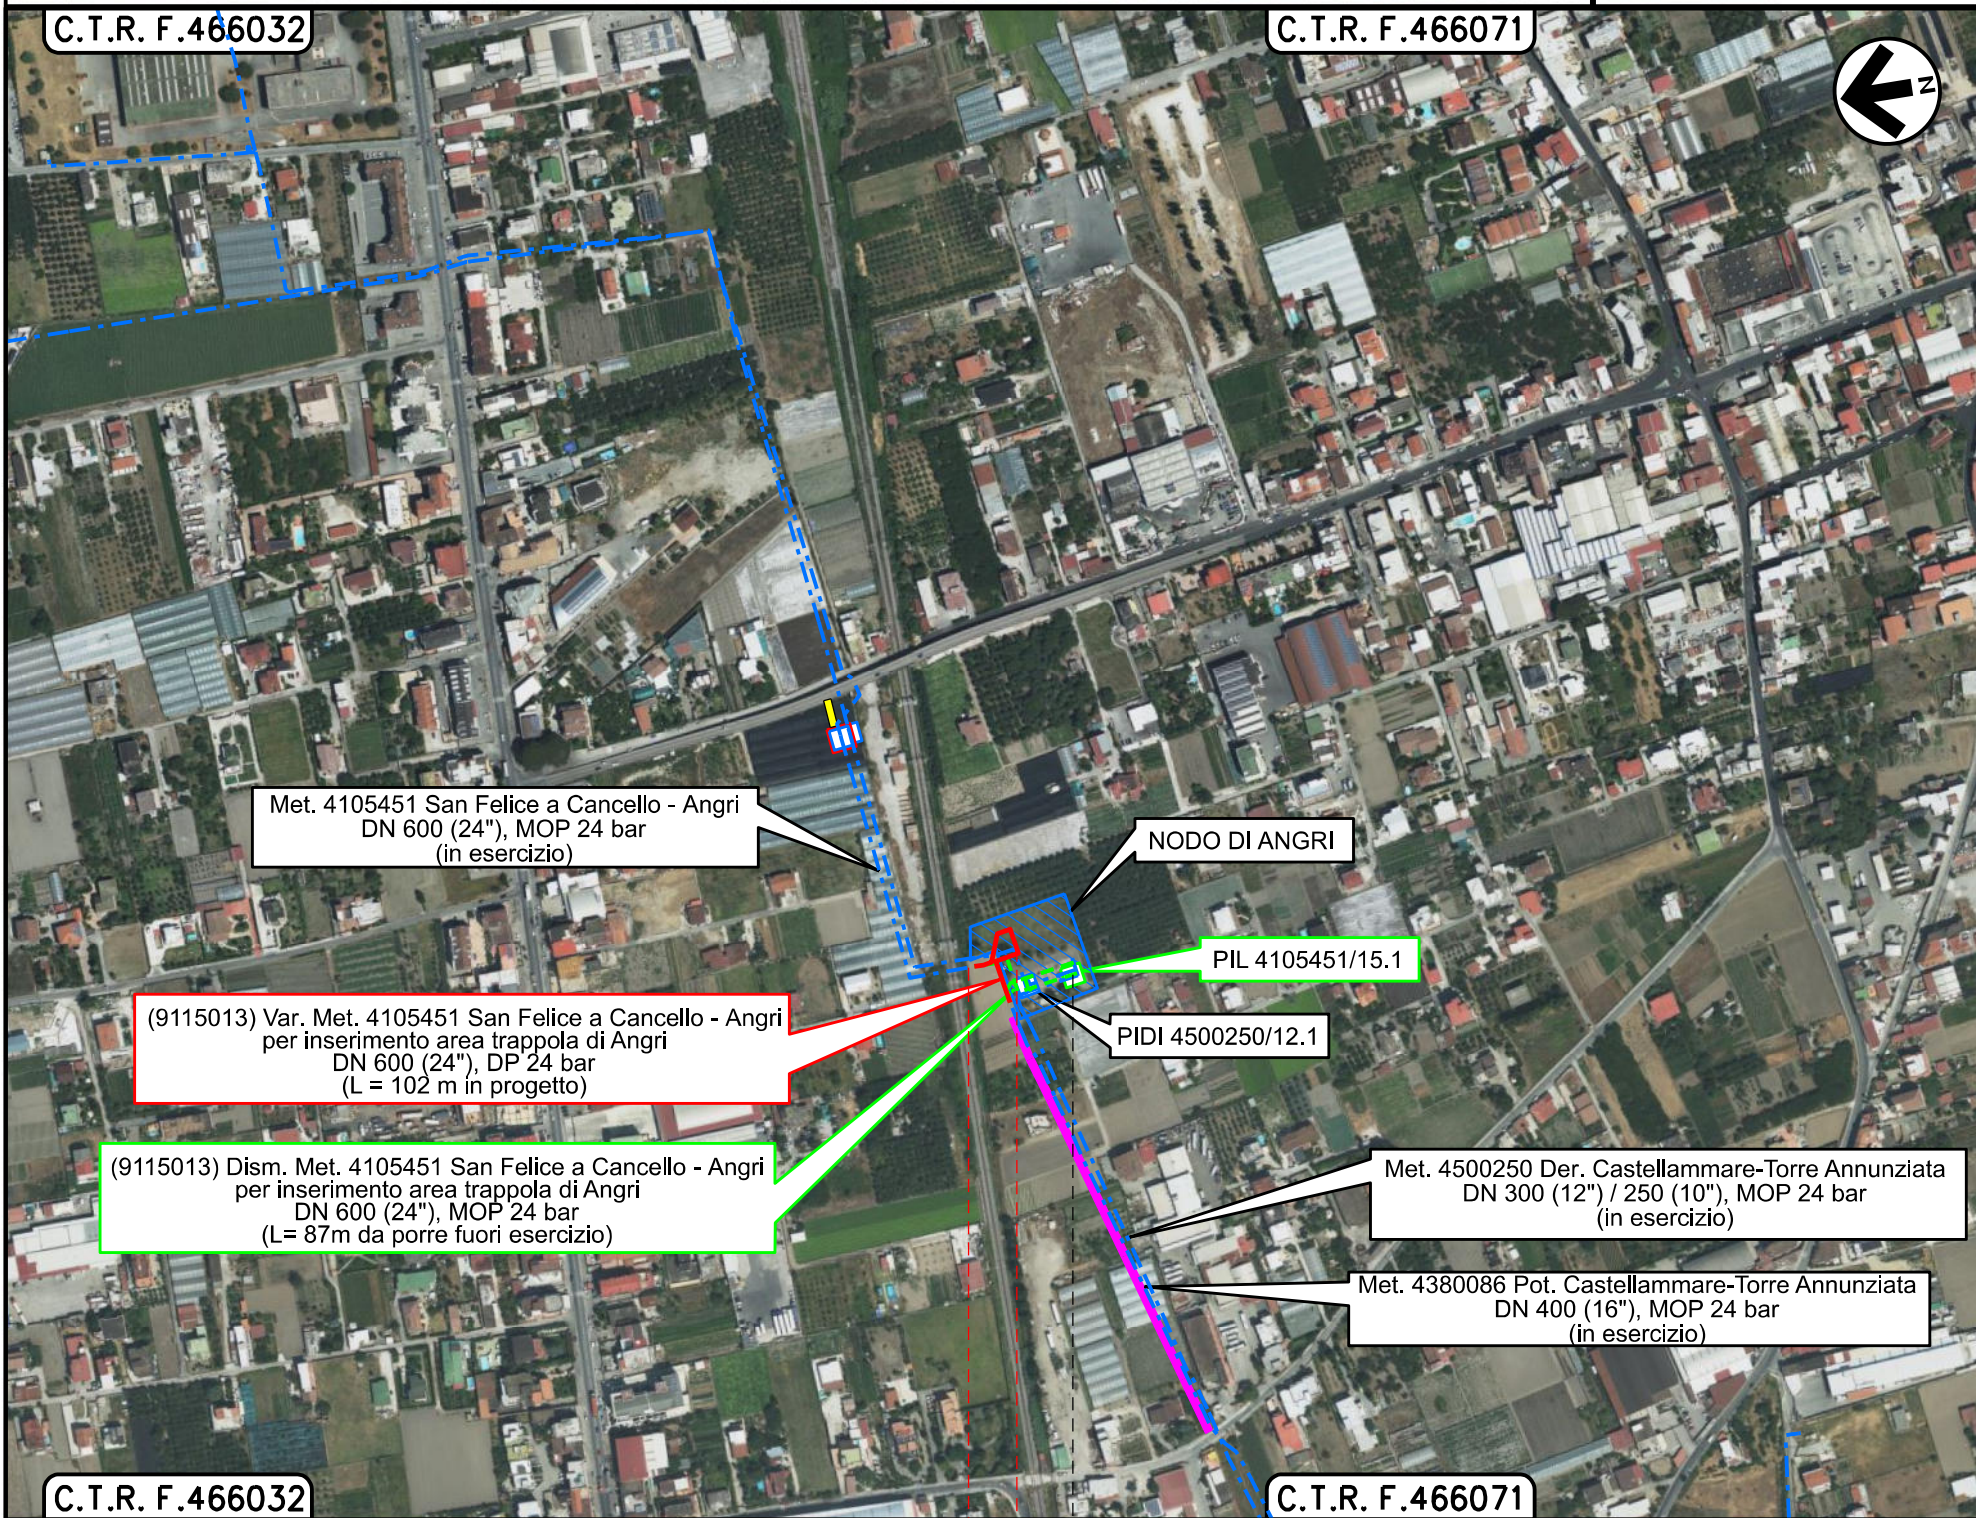

TRACCIATO DI PROGETTO SU FOTO AEREA



Il presente disegno e' di proprieta' aziendale - La Societa' tutelera' i propri diritti a termine di legge.



2	02/03/2023	EMISSIONE PER PERMESSI - AGGIORNAMENTO	L.FALCETE_LI	F.VITALI	H.D.AIUD
1	20/01/2023	EMISSIONE PER PERMESSI	L.FALCETE_LI	F.VITALI	H.D.AIUD
INDICE	DATA	R E V I S I O N I			
		ELABORATO	VERIFICATO	APPROVATO	

TRACCIATO DI PROGETTO E STRUMENTI DI TUTELA E PIANIFICAZIONE



Dis. PG-AMB-D-35257


Comm. NQ/R21422

**STRUMENTI DI TUTELA E PIANIFICAZIONE NAZIONALE**

**BENI CULTURALI E PAESAGGISTICI (D.Lgs.42/04)**

Aree assegnate alle università agrarie e zone gravate da usi civici (D.Lgs. N. 42704, Art. 142 comma 1, lettera h) (\*)

Zone di interesse archeologico (D.Lgs. N. 42/04, Art. 142 comma 1, lettera m)

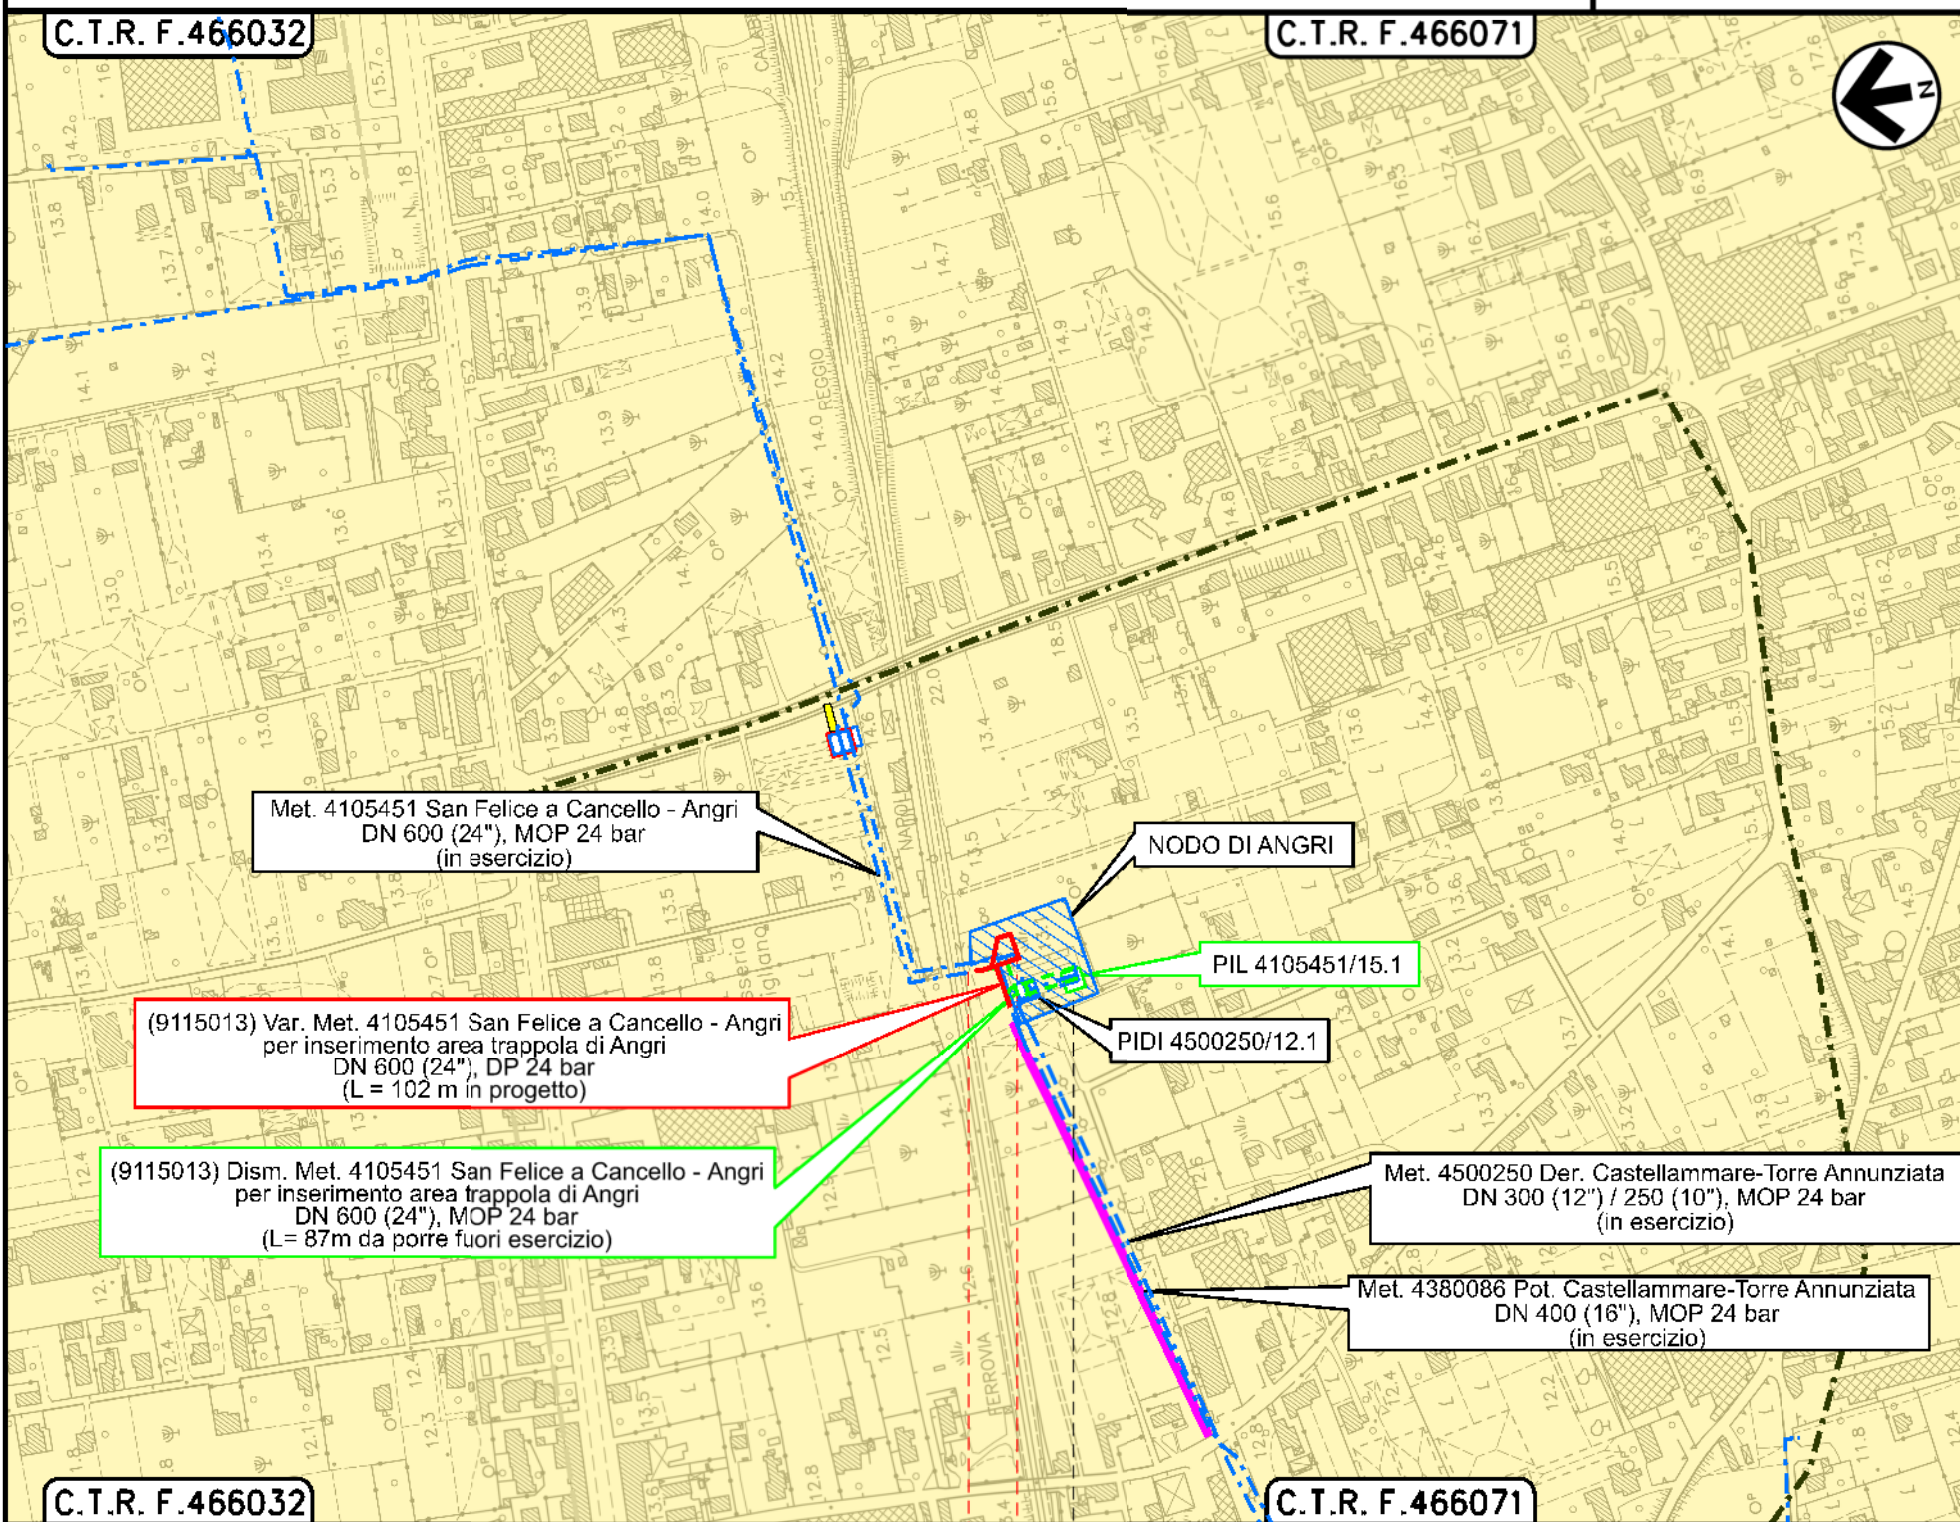


Il presente disegno e' di proprieta' aziendale - La Societa' tutelera' i propri diritti a termine di legge.

C.T.R. F.466032

C.T.R. F.466071

0 0+102

ANGRI  
 SALERNO

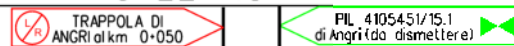

(\*) Aree comunali gravate da usi civici da 0-1.000 ha (da TAV PPR Regione Campania TAV GD22\_h1 "Comuni con aree gravate da usi civici in ha")

2	02/03/2023	EMISSIONE PER PERMESSI - AGGIORNAMENTO	L.FALCETE_LI	F.VITALI	H.D.AIUD
1	20/01/2023	EMISSIONE PER PERMESSI	L.FALCETE_LI	F.VITALI	H.D.AIUD
INDICE	DATA	REVISIONI	ELABORATO	VERIFICATO	APPROVATO


Dis. PG-AMB-D-35257  
 Comm. NQ/R21422

Foglio 6 di 9  
 Scala 1:5000

TRACCIATO DI PROGETTO E STRUMENTI DI TUTELA E PIANIFICAZIONE



Rif.TFM: 011-PJM16-023-20-DB-D-5257

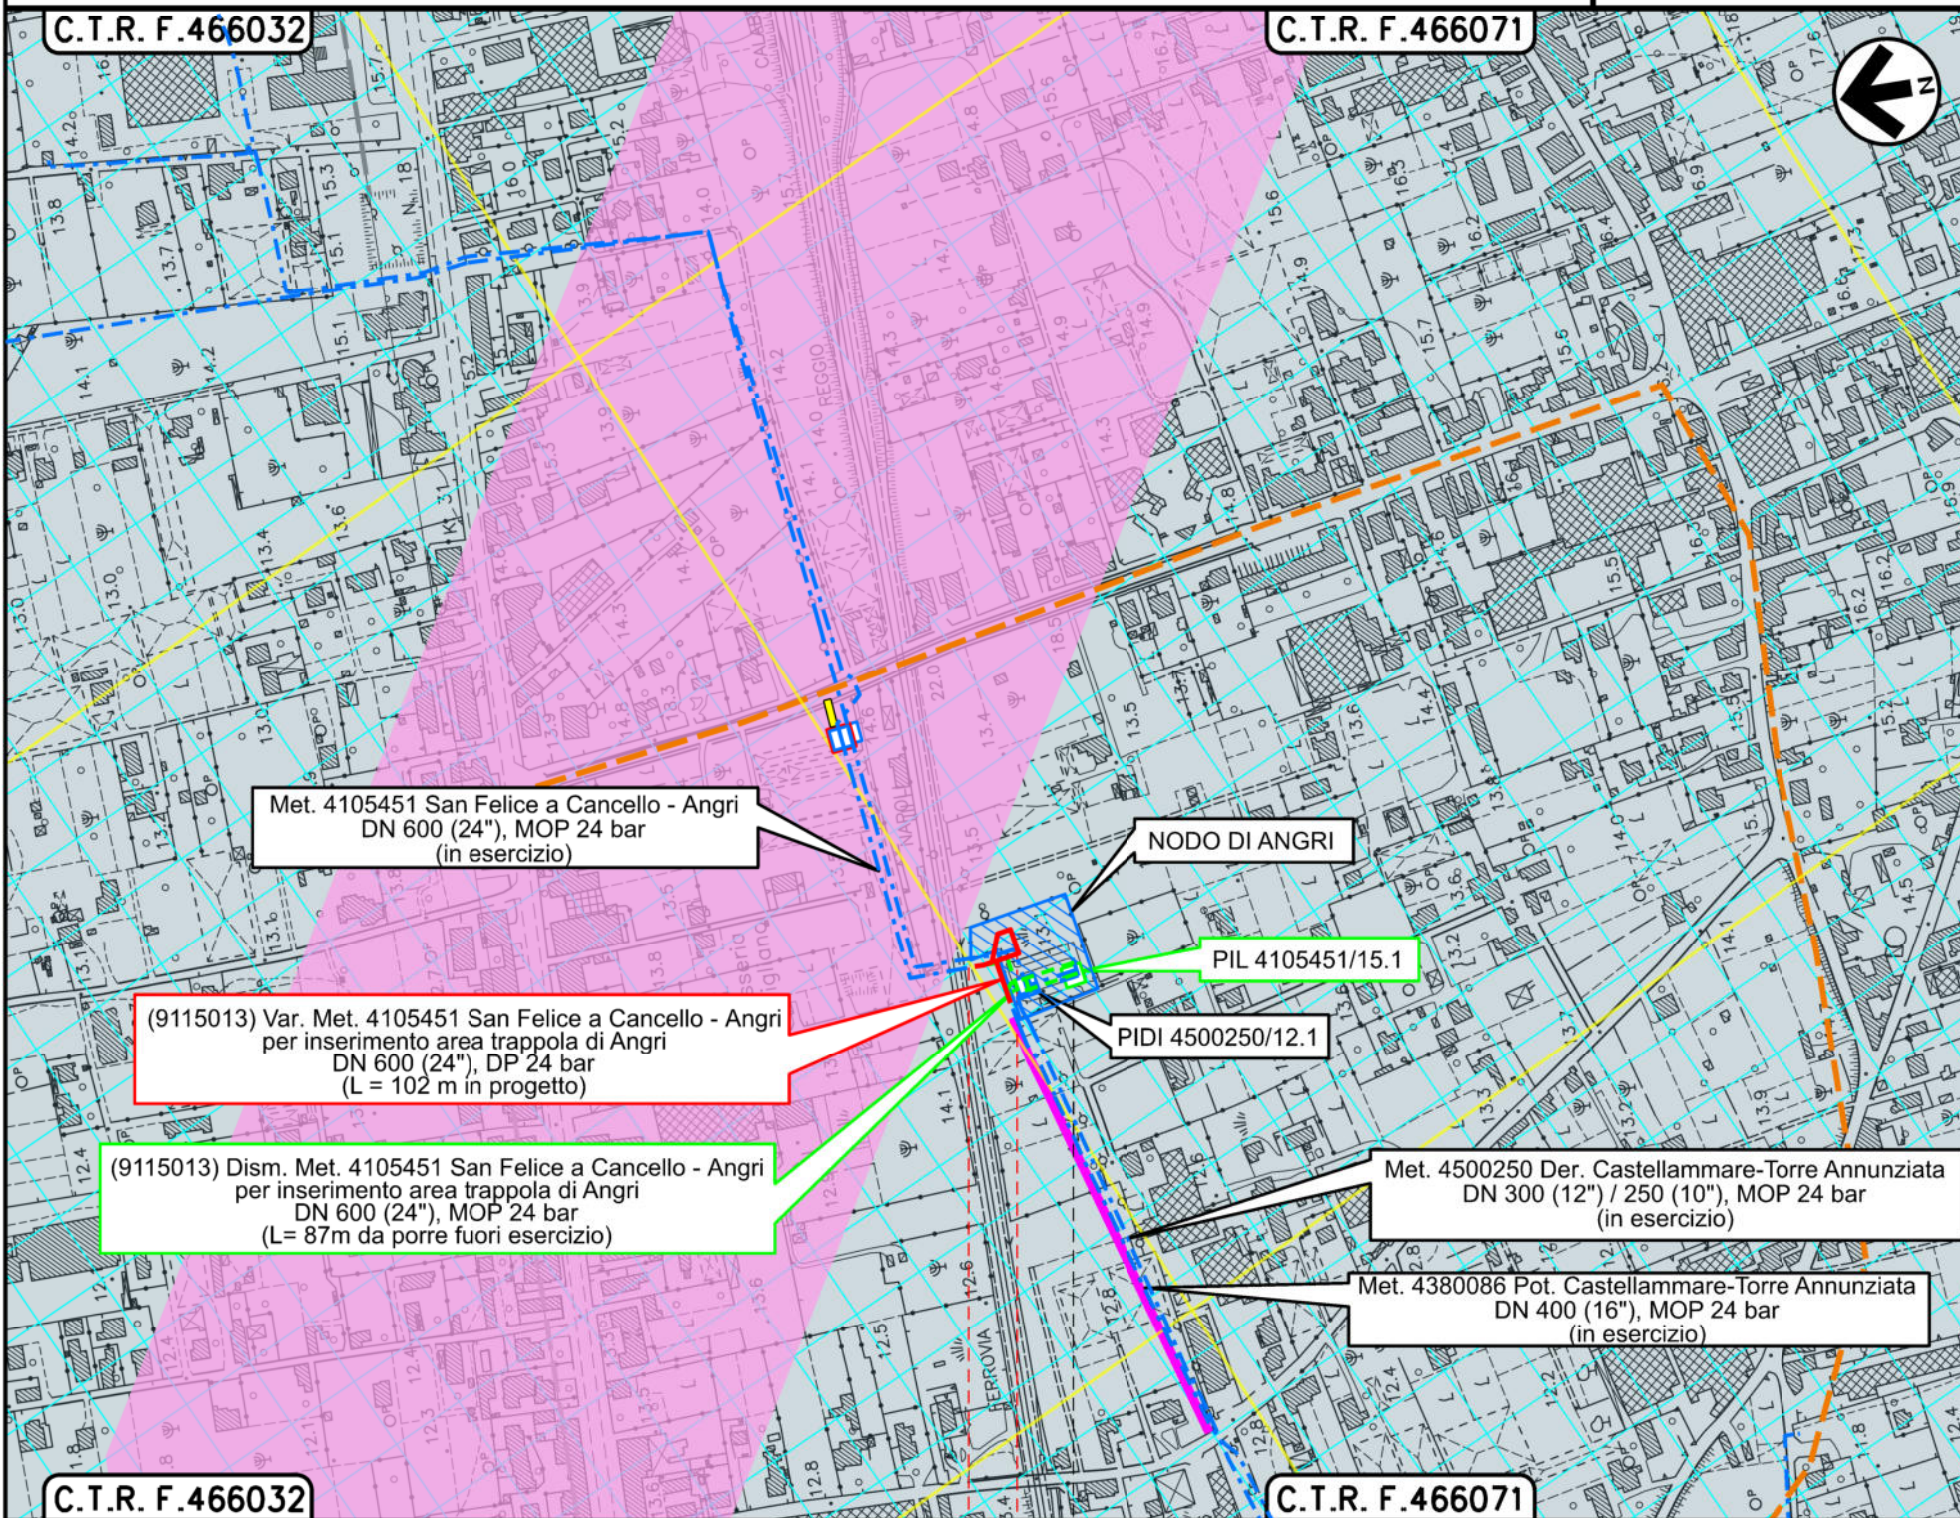

STRUMENTI DI TUTELA E PIANIFICAZIONE REGIONALE



SIR (D.M. 11/01/2013)

Piano Territoriale Regionale (PTR) Campania

- Centuriazioni Romane
- Rete stradale storica
- Corridoio costiero Tirrenico
- Aree di frammentazione ecosistemica

Met. 4105451 San Felice a Canello - Angri  
 DN 600 (24"), MOP 24 bar  
 (in esercizio)

NODO DI ANGRI

PIL 4105451/15.1

(9115013) Var. Met. 4105451 San Felice a Canello - Angri  
 per inserimento area trappola di Angri  
 DN 600 (24"), DP 24 bar  
 (L = 102 m in progetto)

PIDI 4500250/12.1

(9115013) Dism. Met. 4105451 San Felice a Canello - Angri  
 per inserimento area trappola di Angri  
 DN 600 (24"), MOP 24 bar  
 (L= 87m da porre fuori esercizio)

Met. 4500250 Der. Castellammare-Torre Annunziata  
 DN 300 (12") / 250 (10"), MOP 24 bar  
 (in esercizio)



Met. 4380086 Pot. Castellammare-Torre Annunziata  
 DN 400 (16"), MOP 24 bar  
 (in esercizio)

C.T.R. F.466032

C.T.R. F.466071


0 0+102

ANGRI  
 SALERNO

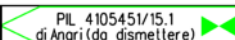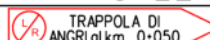

2	02/03/2023	EMISSIONE PER PERMESSI - AGGIORNAMENTO	L.FALCETE_LI	F.VITALI	H.D.AIUD	Foglio 7 di 9 Scala 1:5000
1	20/01/2023	EMISSIONE PER PERMESSI	L.FALCETE_LI	F.VITALI	H.D.AIUD	
INDICE	DATA	REVISIONI	ELABORATO	VERIFICATO	APPROVATO	
			 			Dis. PG-AMB-D-35257
						Comm. NQ/R21422

TRACCIATO DI PROGETTO E STRUMENTI DI TUTELA E PIANIFICAZIONE

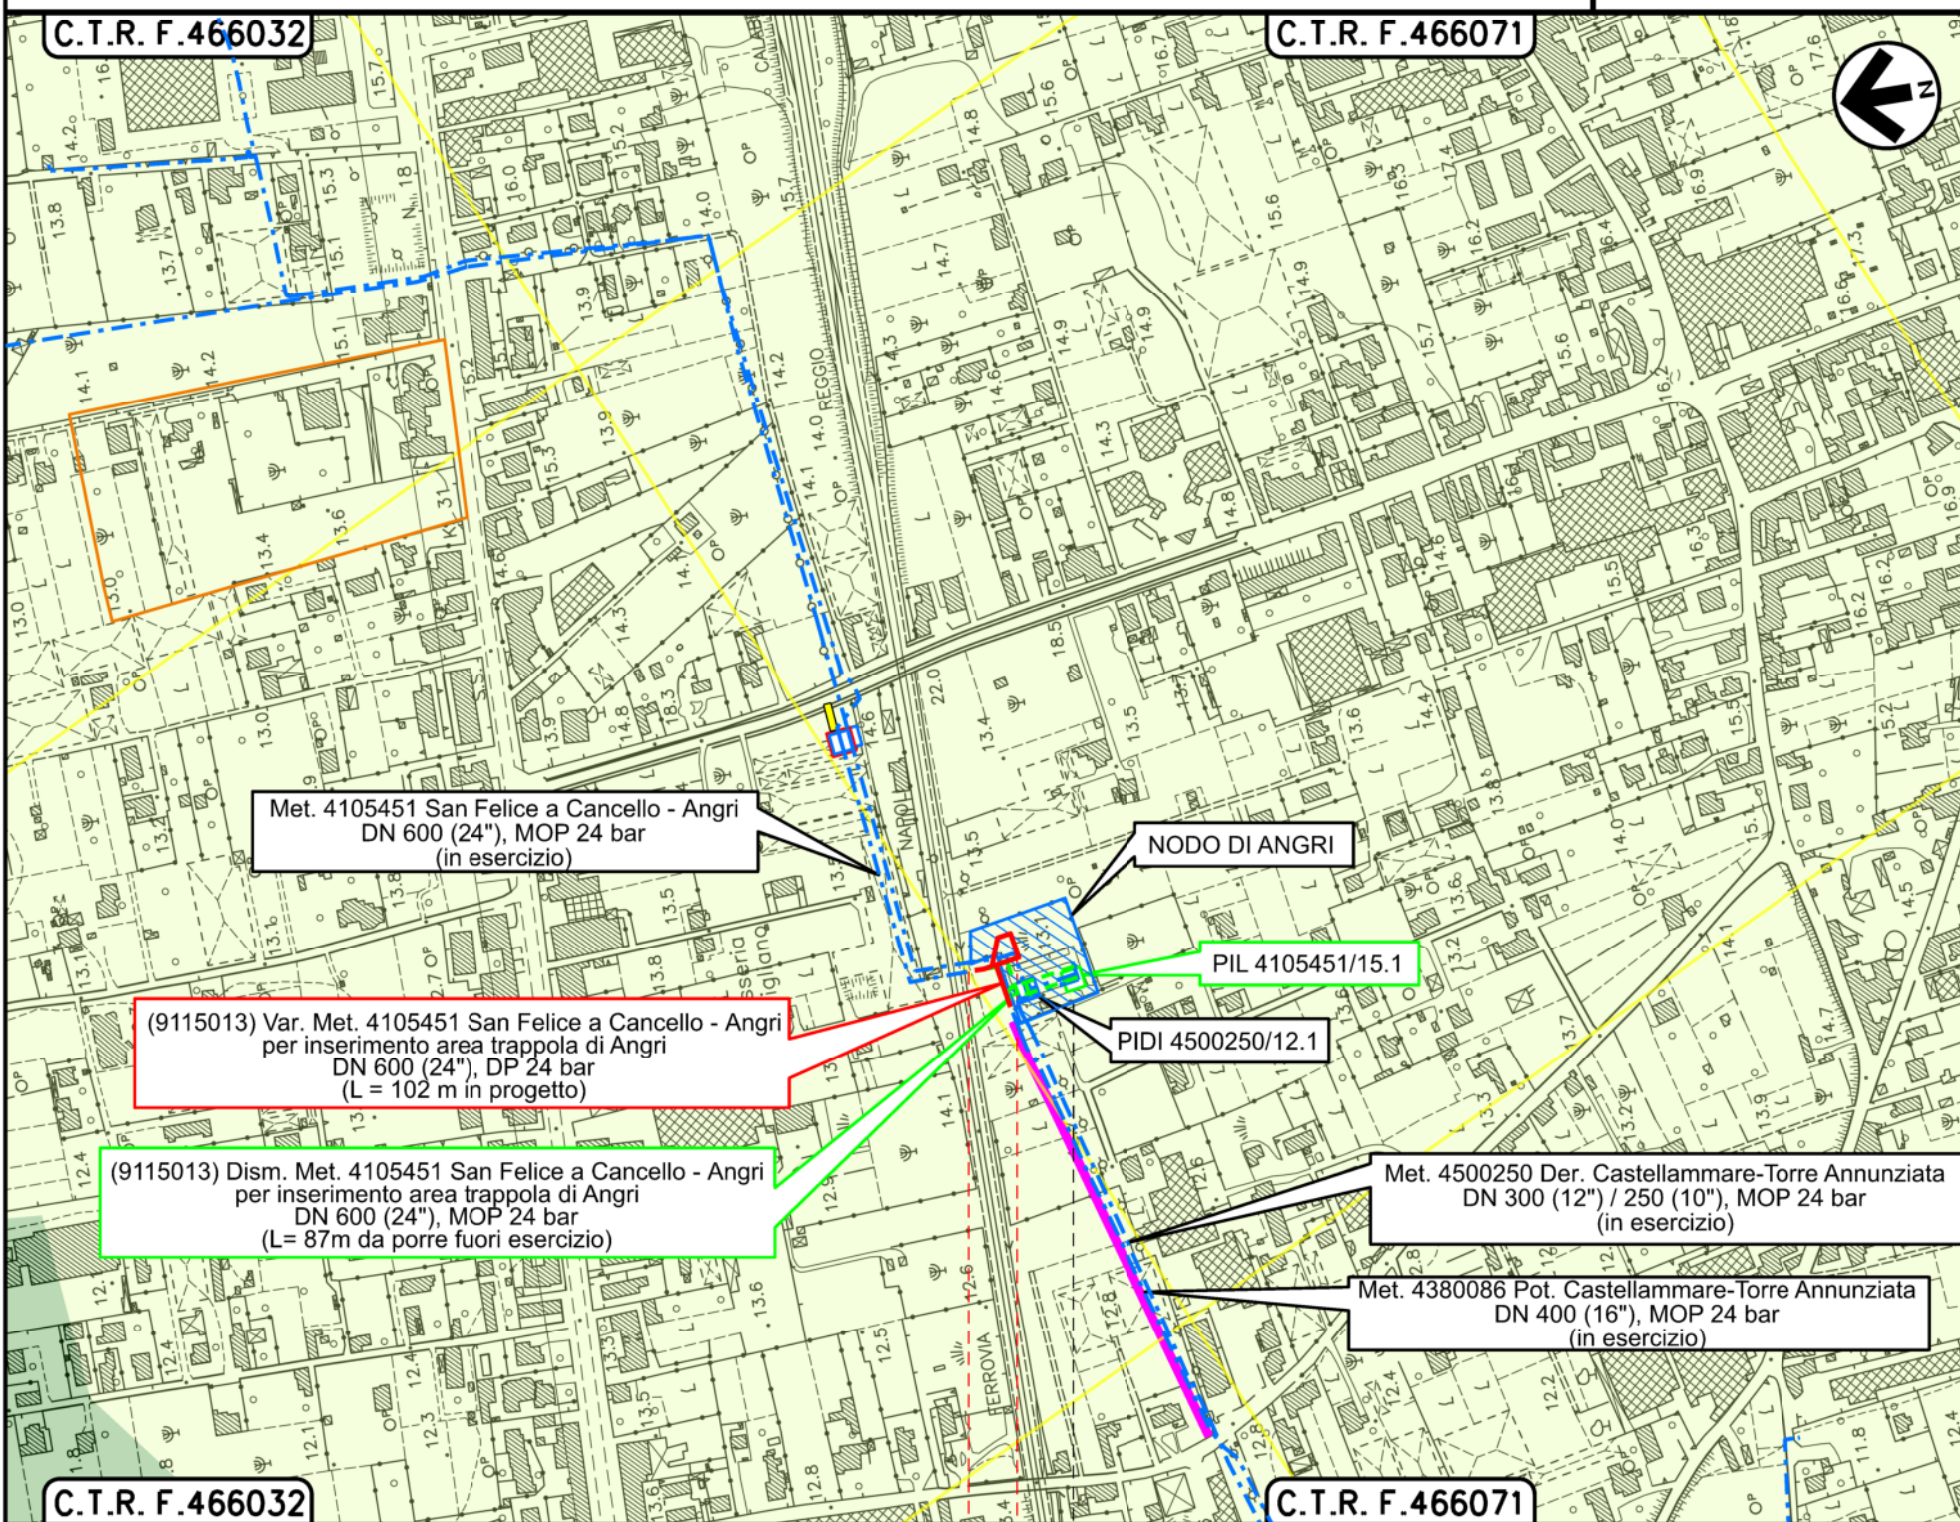

**STRUMENTI DI TUTELA E PIANIFICAZIONE PROVINCIALE**


Piano Territoriale di Coordinamento della Provincia di Salerno (PTCP)

Aree e complessi archeologici

 Siti archeologici vincolati (art. 88-89 N.T.A. del PTCP)

 Reticolo Centuriazioni (art. 14 N.T.A. del PTCP)

Rete Ecologica Provinciale (art. 34 bis N.T.A. del PTCP)

 Aree permeabili periurbane ad elevata frammentazione ecosistemica

 Aree agricole a minore biodiversità

Met. 4105451 San Felice a Canello - Angri  
 DN 600 (24"), MOP 24 bar  
 (in esercizio)

NODO DI ANGRI

PIL 4105451/15.1

(9115013) Var. Met. 4105451 San Felice a Canello - Angri  
 per inserimento area trappola di Angri  
 DN 600 (24"), DP 24 bar  
 (L = 102 m in progetto)

PIDI 4500250/12.1

(9115013) Dism. Met. 4105451 San Felice a Canello - Angri  
 per inserimento area trappola di Angri  
 DN 600 (24"), MOP 24 bar  
 (L = 87m da porre fuori esercizio)

Met. 4500250 Der. Castellammare-Torre Annunziata  
 DN 300 (12") / 250 (10"), MOP 24 bar  
 (in esercizio)


Met. 4380086 Pot. Castellammare-Torre Annunziata  
 DN 400 (16"), MOP 24 bar  
 (in esercizio)

C.T.R. F.466032

C.T.R. F.466071

0 0+102

ANGRI  
 SALERNO

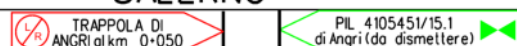


2	02/03/2023	EMISSIONE PER PERMESSI - AGGIORNAMENTO	L.FALCETELLI	F.VITALI	H.D.AIUDI
1	20/01/2023	EMISSIONE PER PERMESSI	L.FALCETELLI	F.VITALI	H.D.AIUDI
INDICE	DATA	R E V I S I O N I			
			ELABORATO	VERIFICATO	APPROVATO

TRACCIATO DI PROGETTO E STRUMENTI DI TUTELA E PIANIFICAZIONE



Dis. PG-AMB-D-35257  
 Comm. NQ/R21422

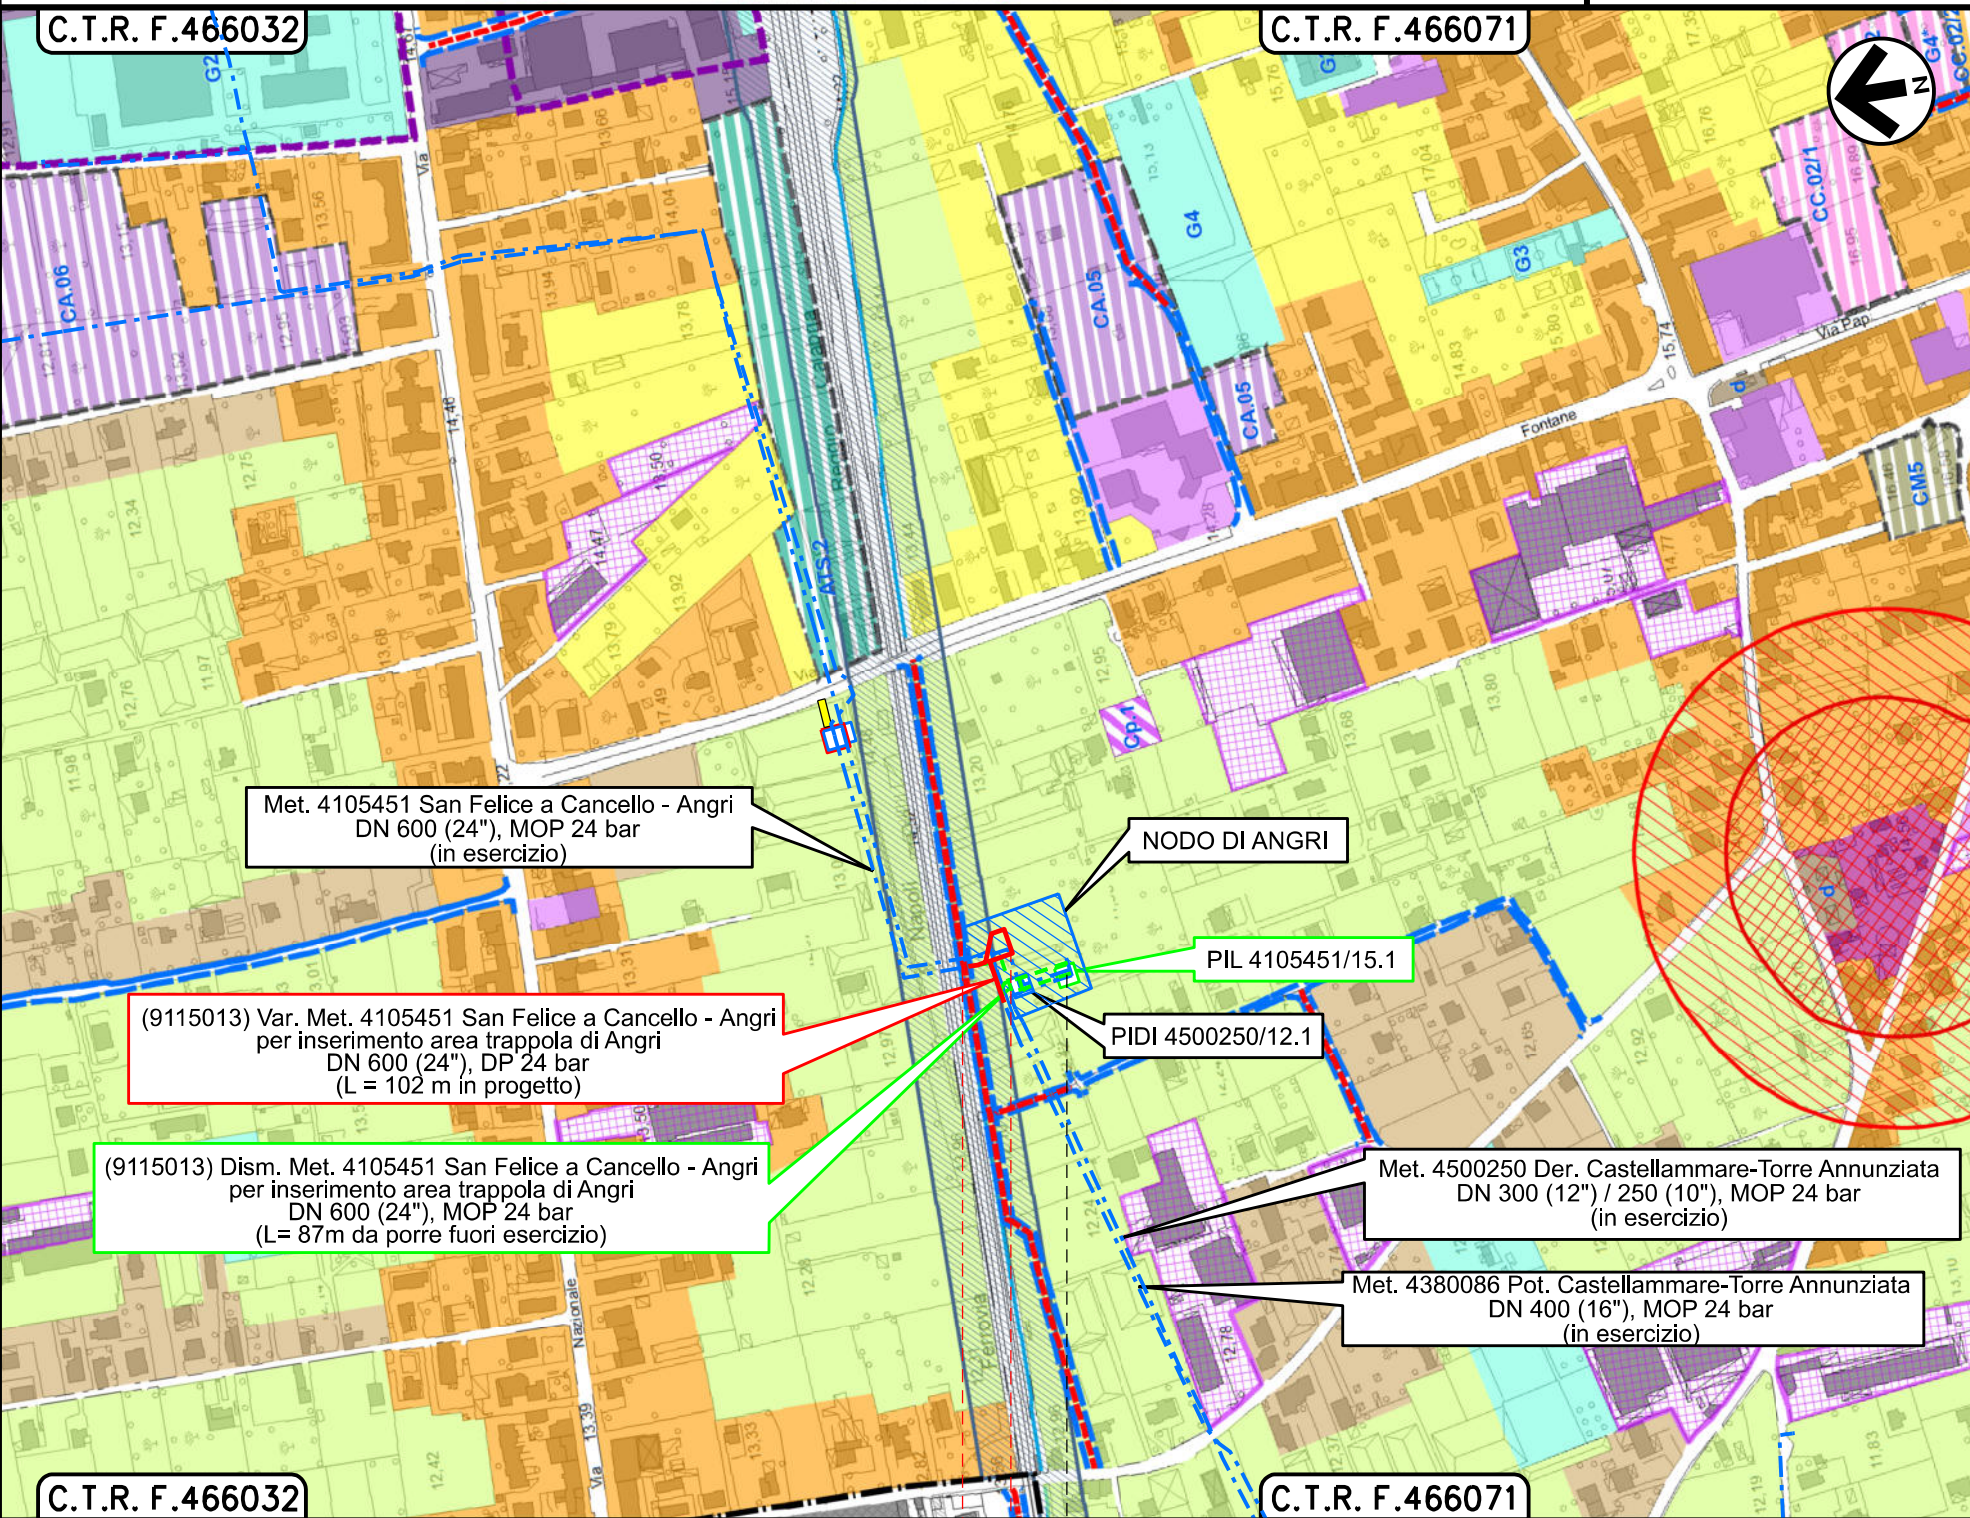

**PUC COMUNE DI ANGRİ approvato con deliberazione di C.C. n.50 del 25/07/2018 (STRALCIO TAV. 2.1 "DISCIPLINA DEL TERRITORIO COMUNALE")**

- Zona B1: Ambito urbano consolidato saturo ad alta densità
- Zona B2: Ambito urbano di completamento del tessuto residenziale a media densità
- Zona D2: Sedi di attività in ambito extra urbano
- Zona D3: Sedi di attività in ambito urbano
- Zona D4: Sedi di attività a rischio di incidente rilevante
- Zona E3: Area agricola di salvaguardia periurbana
- Zona EP : Aggregati edilizi prevalentemente residenziali siti in contesti agricoli
- Fascia di rispetto dalle ferrovie (30 m)
- Fascia da attività RIR: 160 m (D.lgs. 334/99)
- Fascia da attività RIR: 100 m (D.lgs. 334/99)
- Ambito di trasformazione del sistema produttivo CA: Comparto Artigianale
- Ambito di trasformazione del sistema produttivo ATS: Polo Servizi
- Ambito di trasformazione del sistema produttivo Cp: Aree per attività produttive (modifiche riportate in seguito alla D.C.C. 111 del 13/10/2016)
- Aree per Servizi ed Attrezzature pubbliche e di uso pubblico di rango locale di progetto:
- G3\*: Aree per spazi pubblici attrezzati a parco, per il gioco e lo sport, parchi urbani
- Viabilità di progetto
- Viabilità di potenziamento
- Snodi della viabilità di progetto

Met. 4105451 San Felice a Canello - Angri  
 DN 600 (24"), MOP 24 bar  
 (in esercizio)

NODO DI ANGRİ

(9115013) Var. Met. 4105451 San Felice a Canello - Angri  
 per inserimento area trappola di Angri  
 DN 600 (24"), DP 24 bar  
 (L = 102 m in progetto)

PIL 4105451/15.1

(9115013) Dism. Met. 4105451 San Felice a Canello - Angri  
 per inserimento area trappola di Angri  
 DN 600 (24"), MOP 24 bar  
 (L = 87m da porre fuori esercizio)

PIDI 4500250/12.1

Met. 4500250 Der. Castellammare-Torre Annunziata  
 DN 300 (12") / 250 (10"), MOP 24 bar  
 (in esercizio)


Met. 4380086 Pot. Castellammare-Torre Annunziata  
 DN 400 (16"), MOP 24 bar  
 (in esercizio)

C.T.R. F.466032

C.T.R. F.466071

0 0 + 102

ANGRI  
 SALERNO

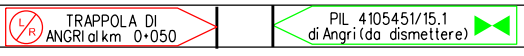


Il presente disegno e' di proprieta' aziendale - La Societa' tutelera' i propri diritti a termine di legge.






2	02/03/2023	EMISSIONE PER PERMESSI - AGGIORNAMENTO	L.FALCETELLI	F.VITALI	H.D.AIUDI	Foglio <b>9</b> di 9 Scala <b>1:5000</b>
1	20/01/2023	EMISSIONE PER PERMESSI	L.FALCETELLI	F.VITALI	H.D.AIUDI	
INDICE	DATA	REVISIONI	ELABORATO	VERIFICATO	APPROVATO	
  Rif.TFM: 011-PJM16-023-20-DB-D-5257			Dis. PG-AMB-D-35257			
			Comm. NQ/R21422			

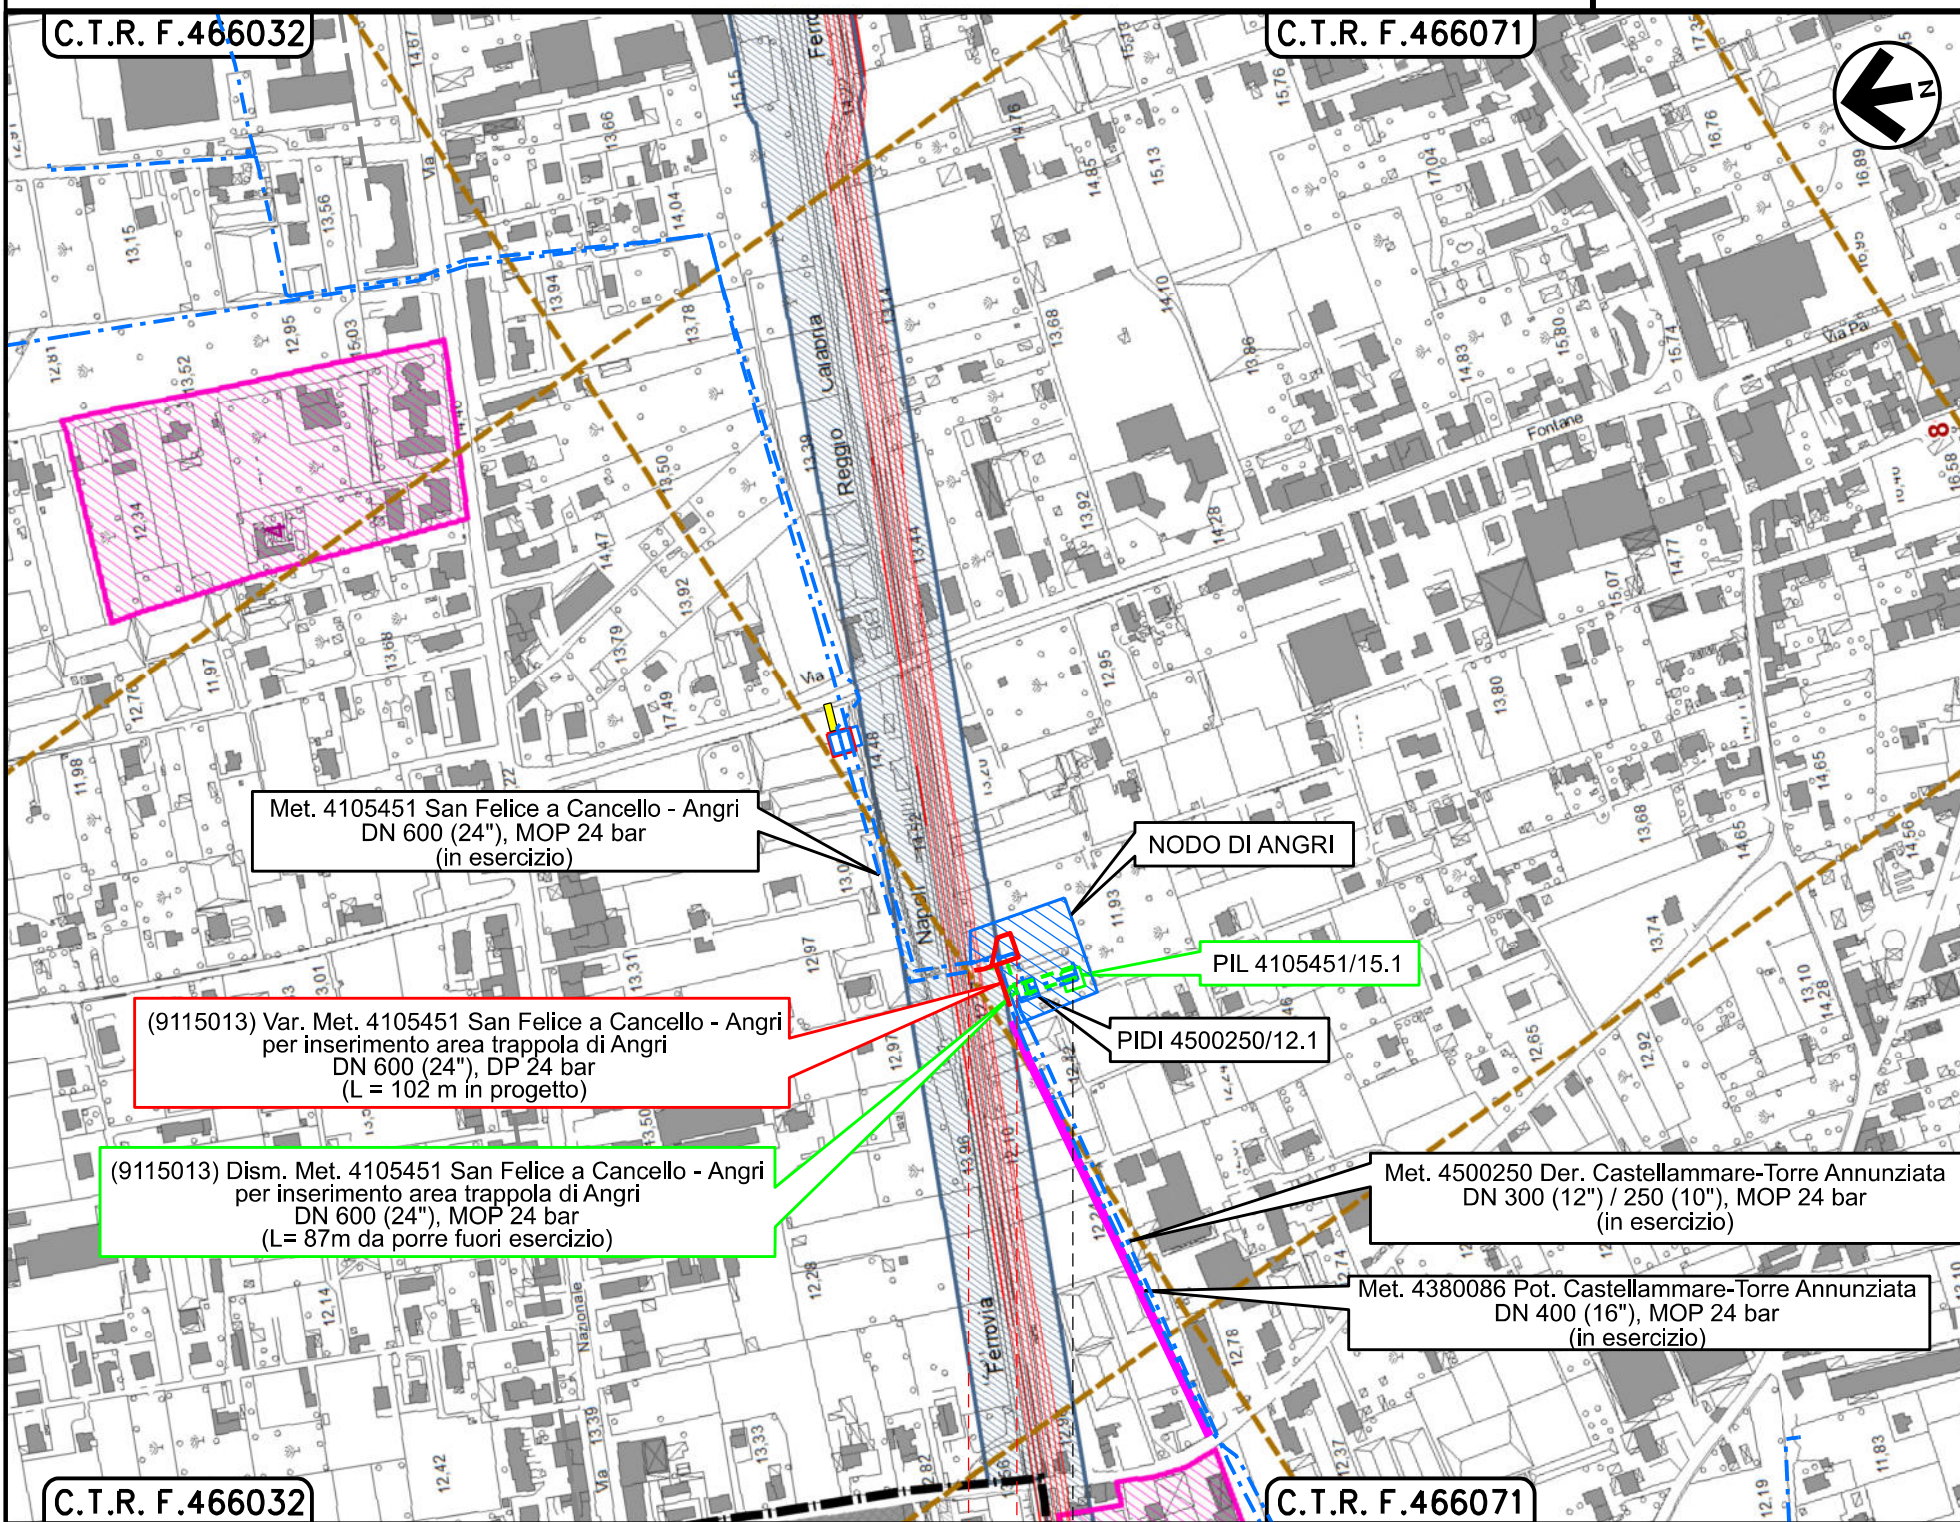TRACCIATO DI PROGETTO E STRUMENTI DI TUTELA E PIANIFICAZIONE



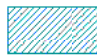

**PUC COMUNE DI ANGRI** approvato con deliberazione di  
 C.C. n.50 del 25/07/2018  
 (STRALCIO "CARTA DEI VINCOLI" TAV. 1.5.a)

**FASCE DI RISPETTO**

-  Fascia di rispetto della linea ferroviaria (art. 49 del D.P.R. 753 del 11.07.80 - 30m)
-  Fascia di rispetto dei 10 m dai fiumi e canali (L.R.C. 14/82)
-  Reticolo idrografico

**BENI DI INTERESSE STORICO - ARCHITETTONICO**

-  **Aree archeologiche vincolate:**
  3. Pavimento cocciopesto muretti villa rustica romana (D.M. 19882/35 del 15.03.96)
  4. Strada romana e ville rustiche (D.M. 15160/35 del 26.05.95)
-  Centuriazione di Pompei

Il presente disegno e' di proprieta' aziendale - La Societa' tutelera' i propri diritti a termine di legge.

0 0 + 102

ANGRI  
 SALERNO

