
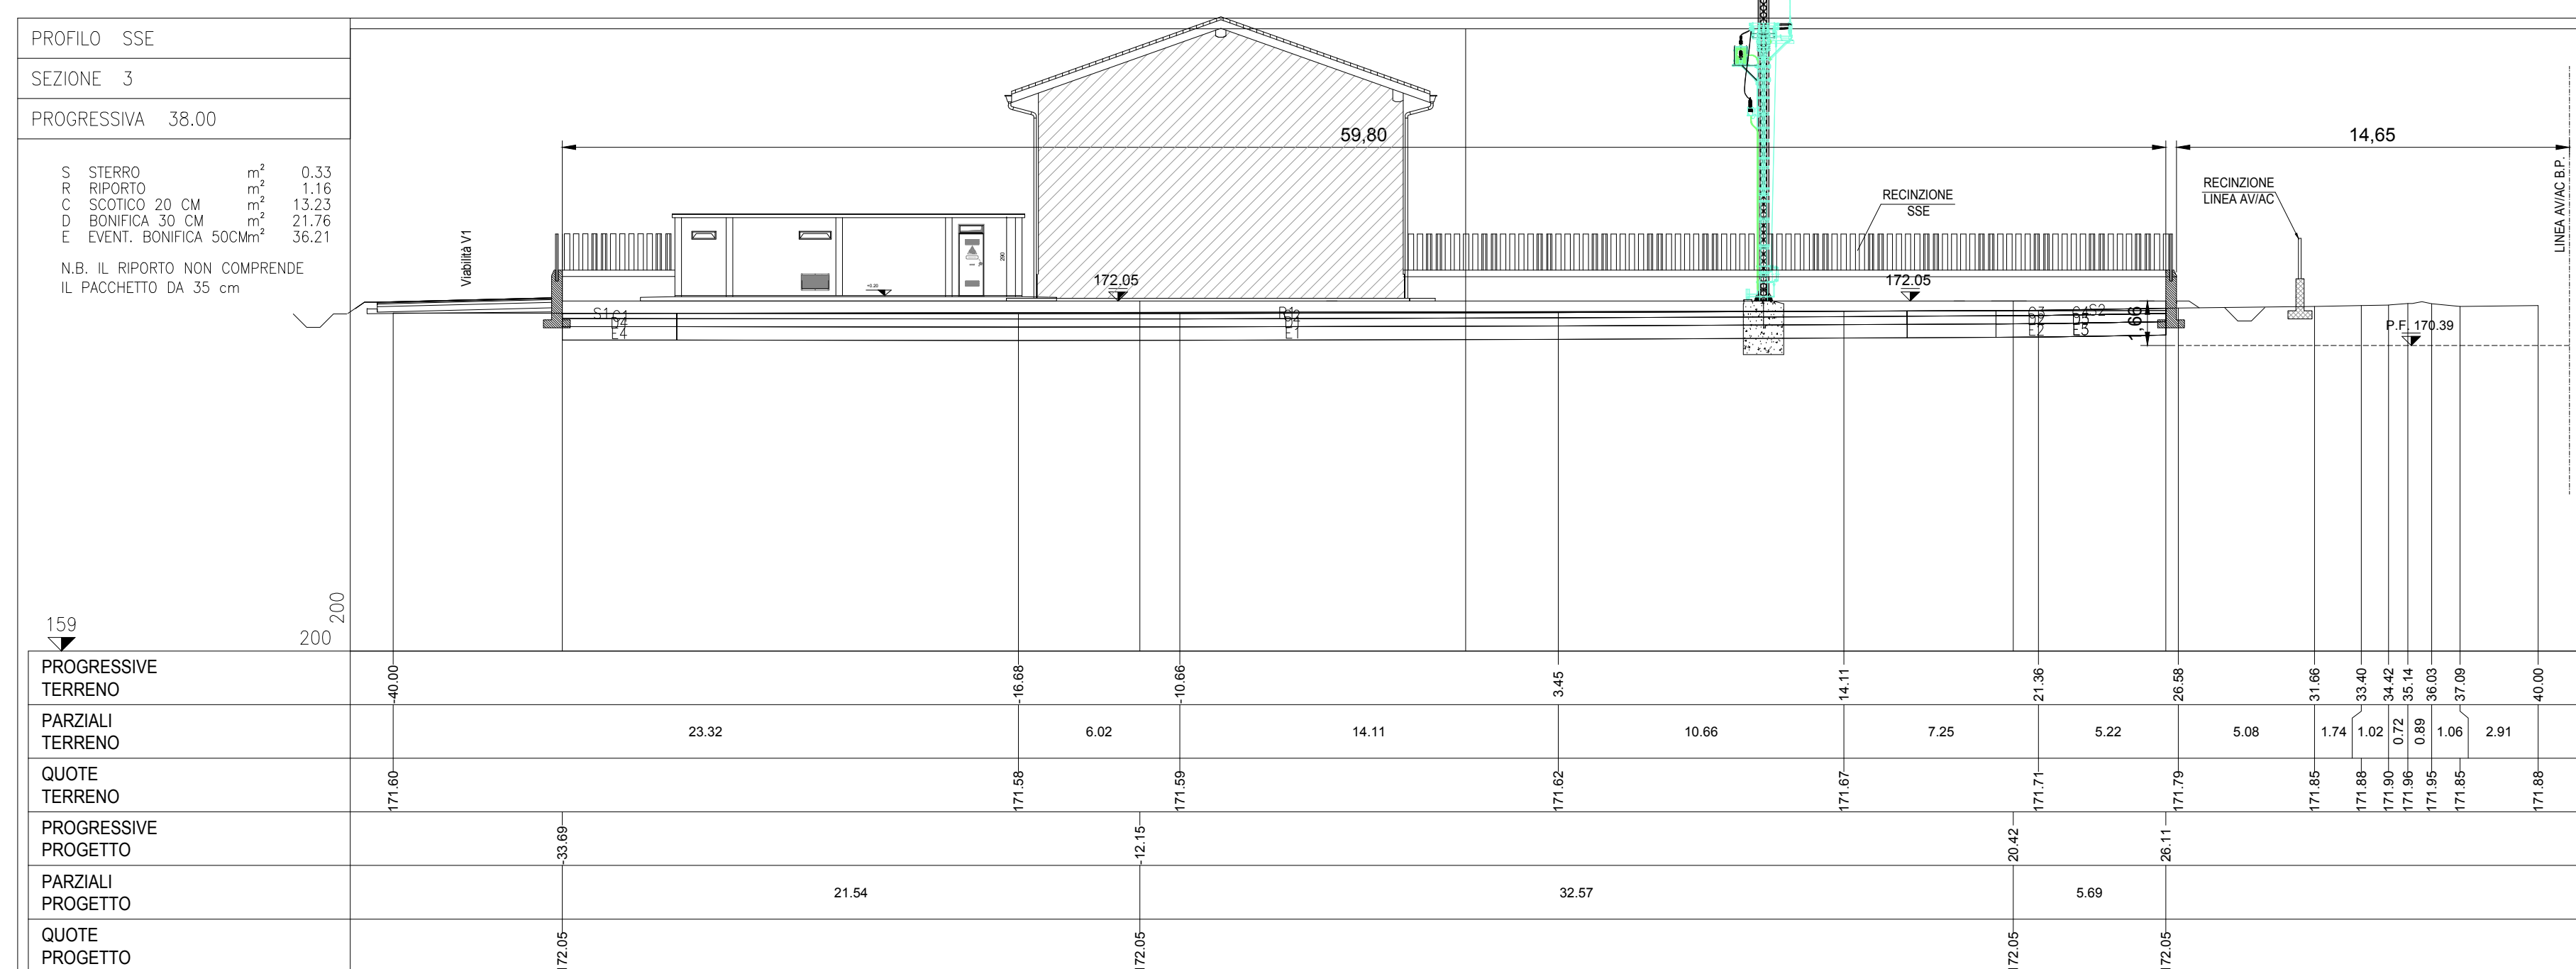
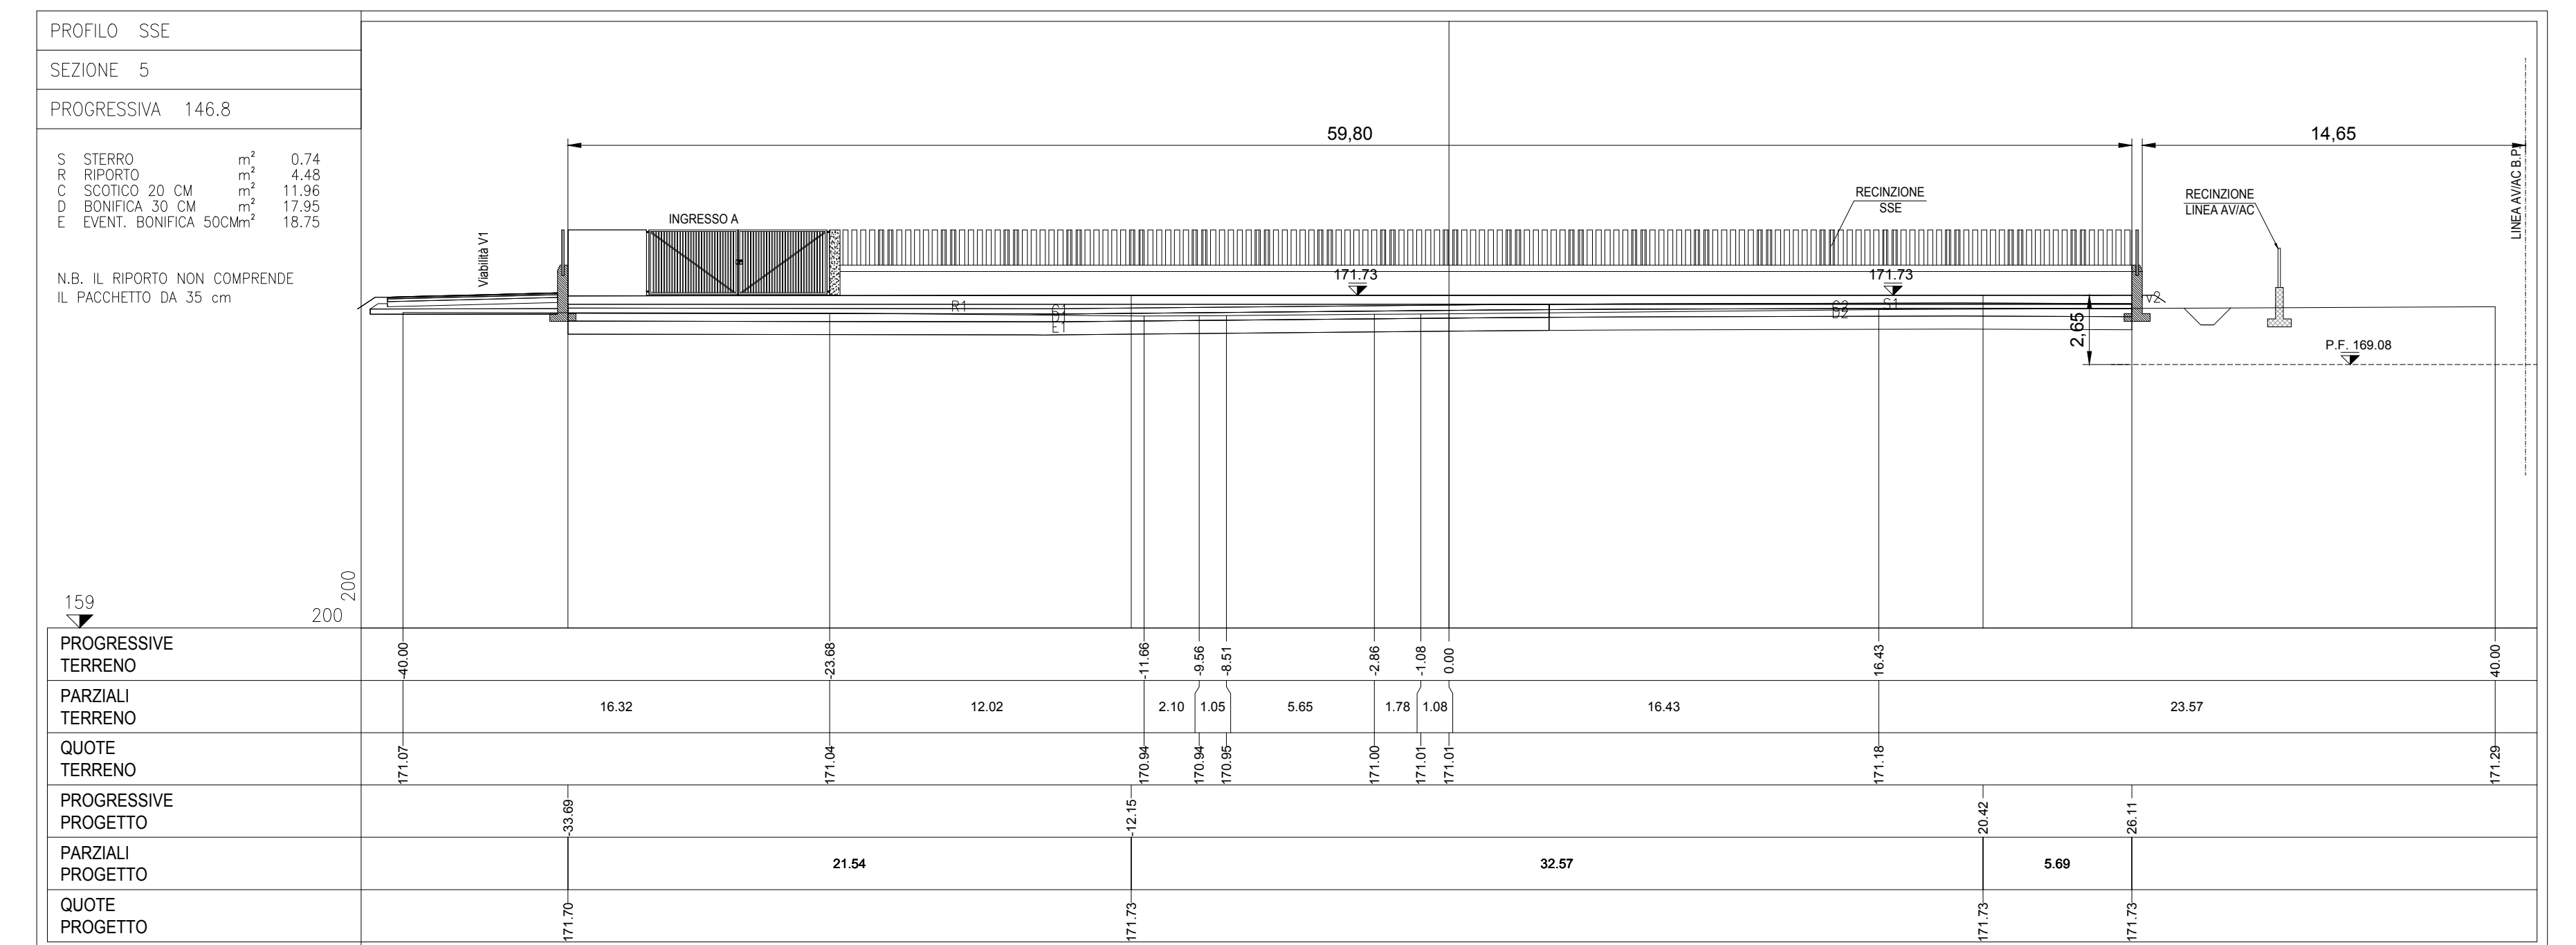
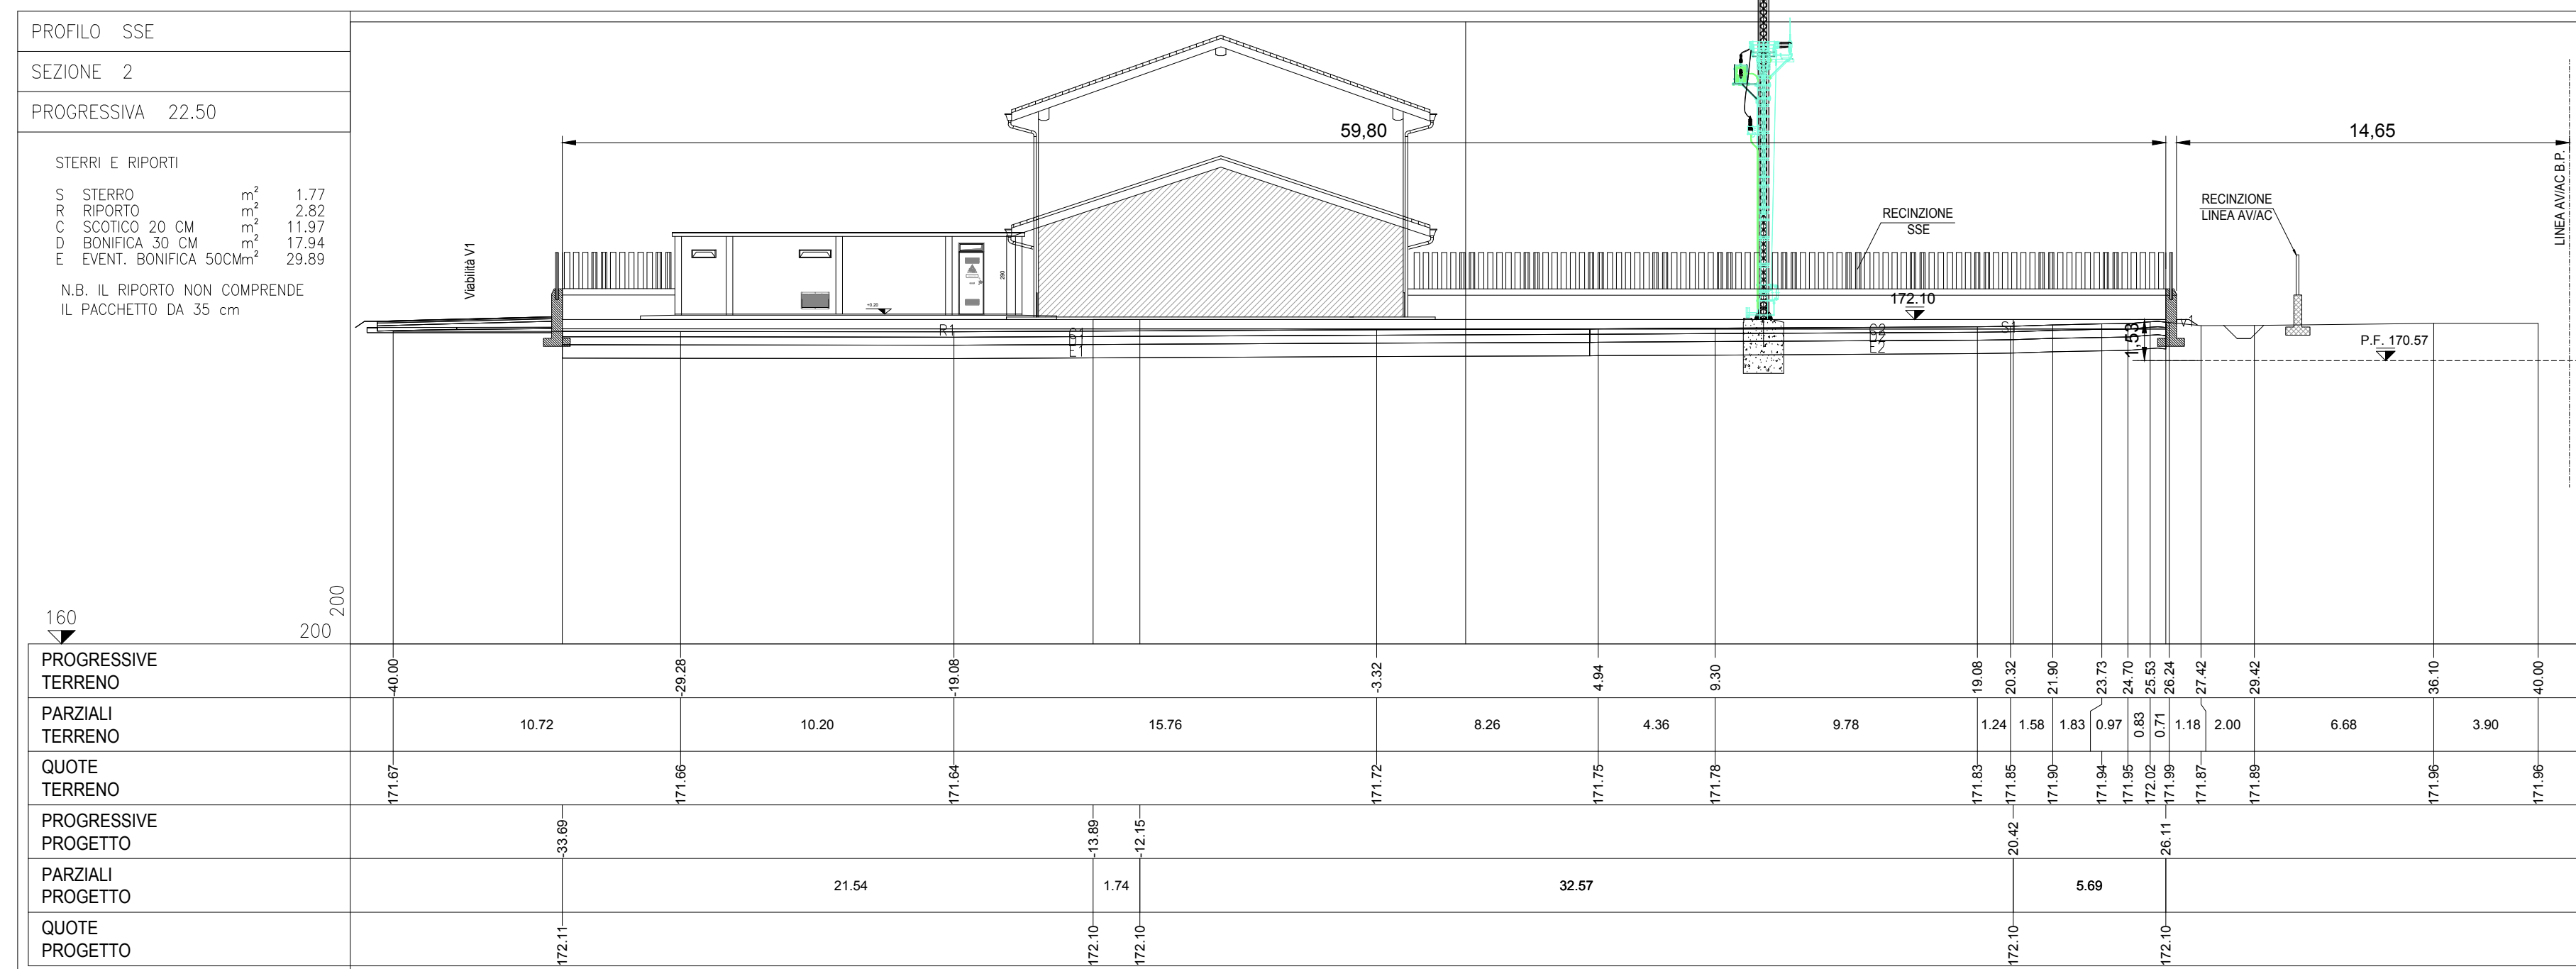
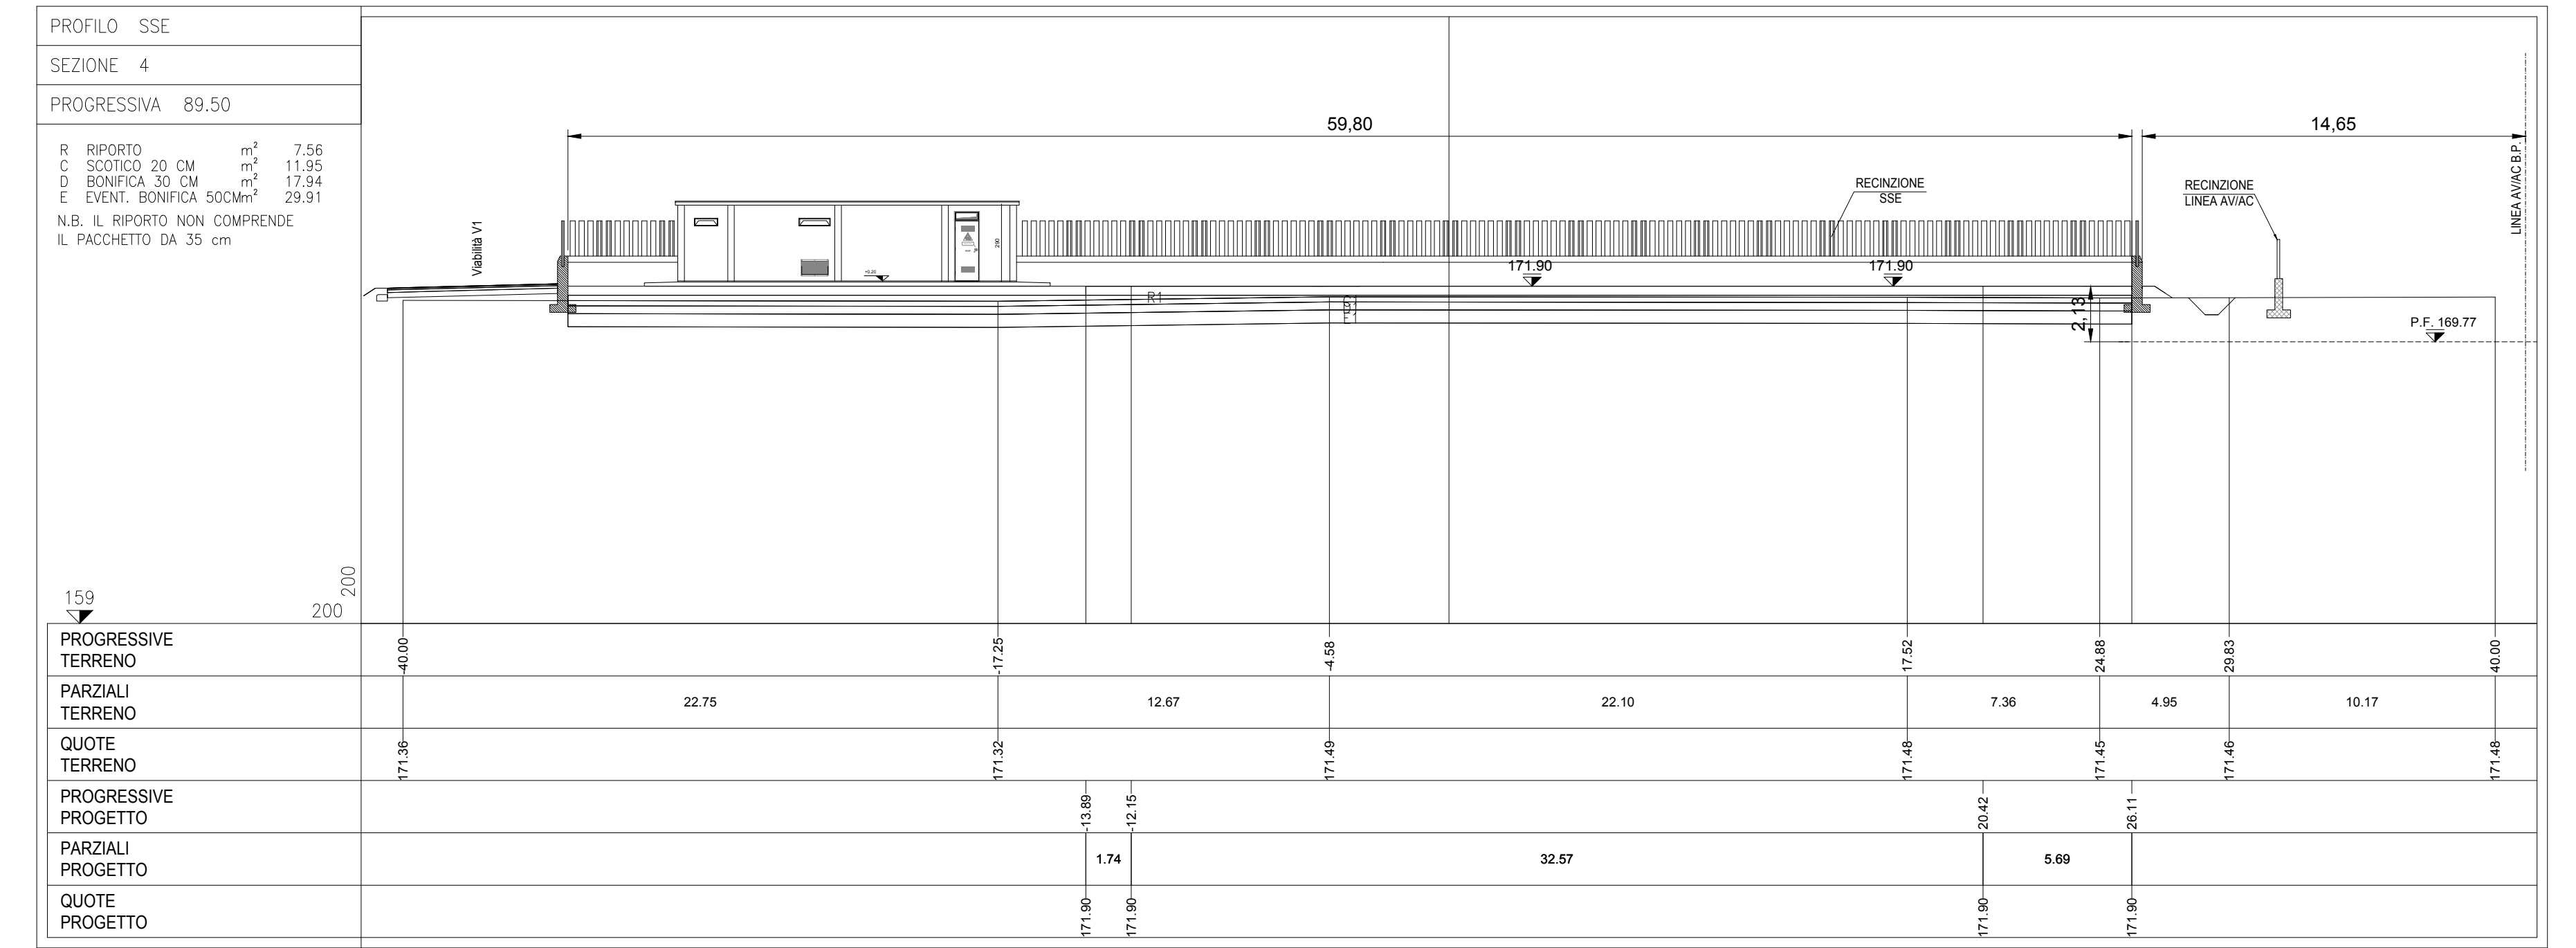


SEZIONI CORRENTI - SSE
SCALA 1:200

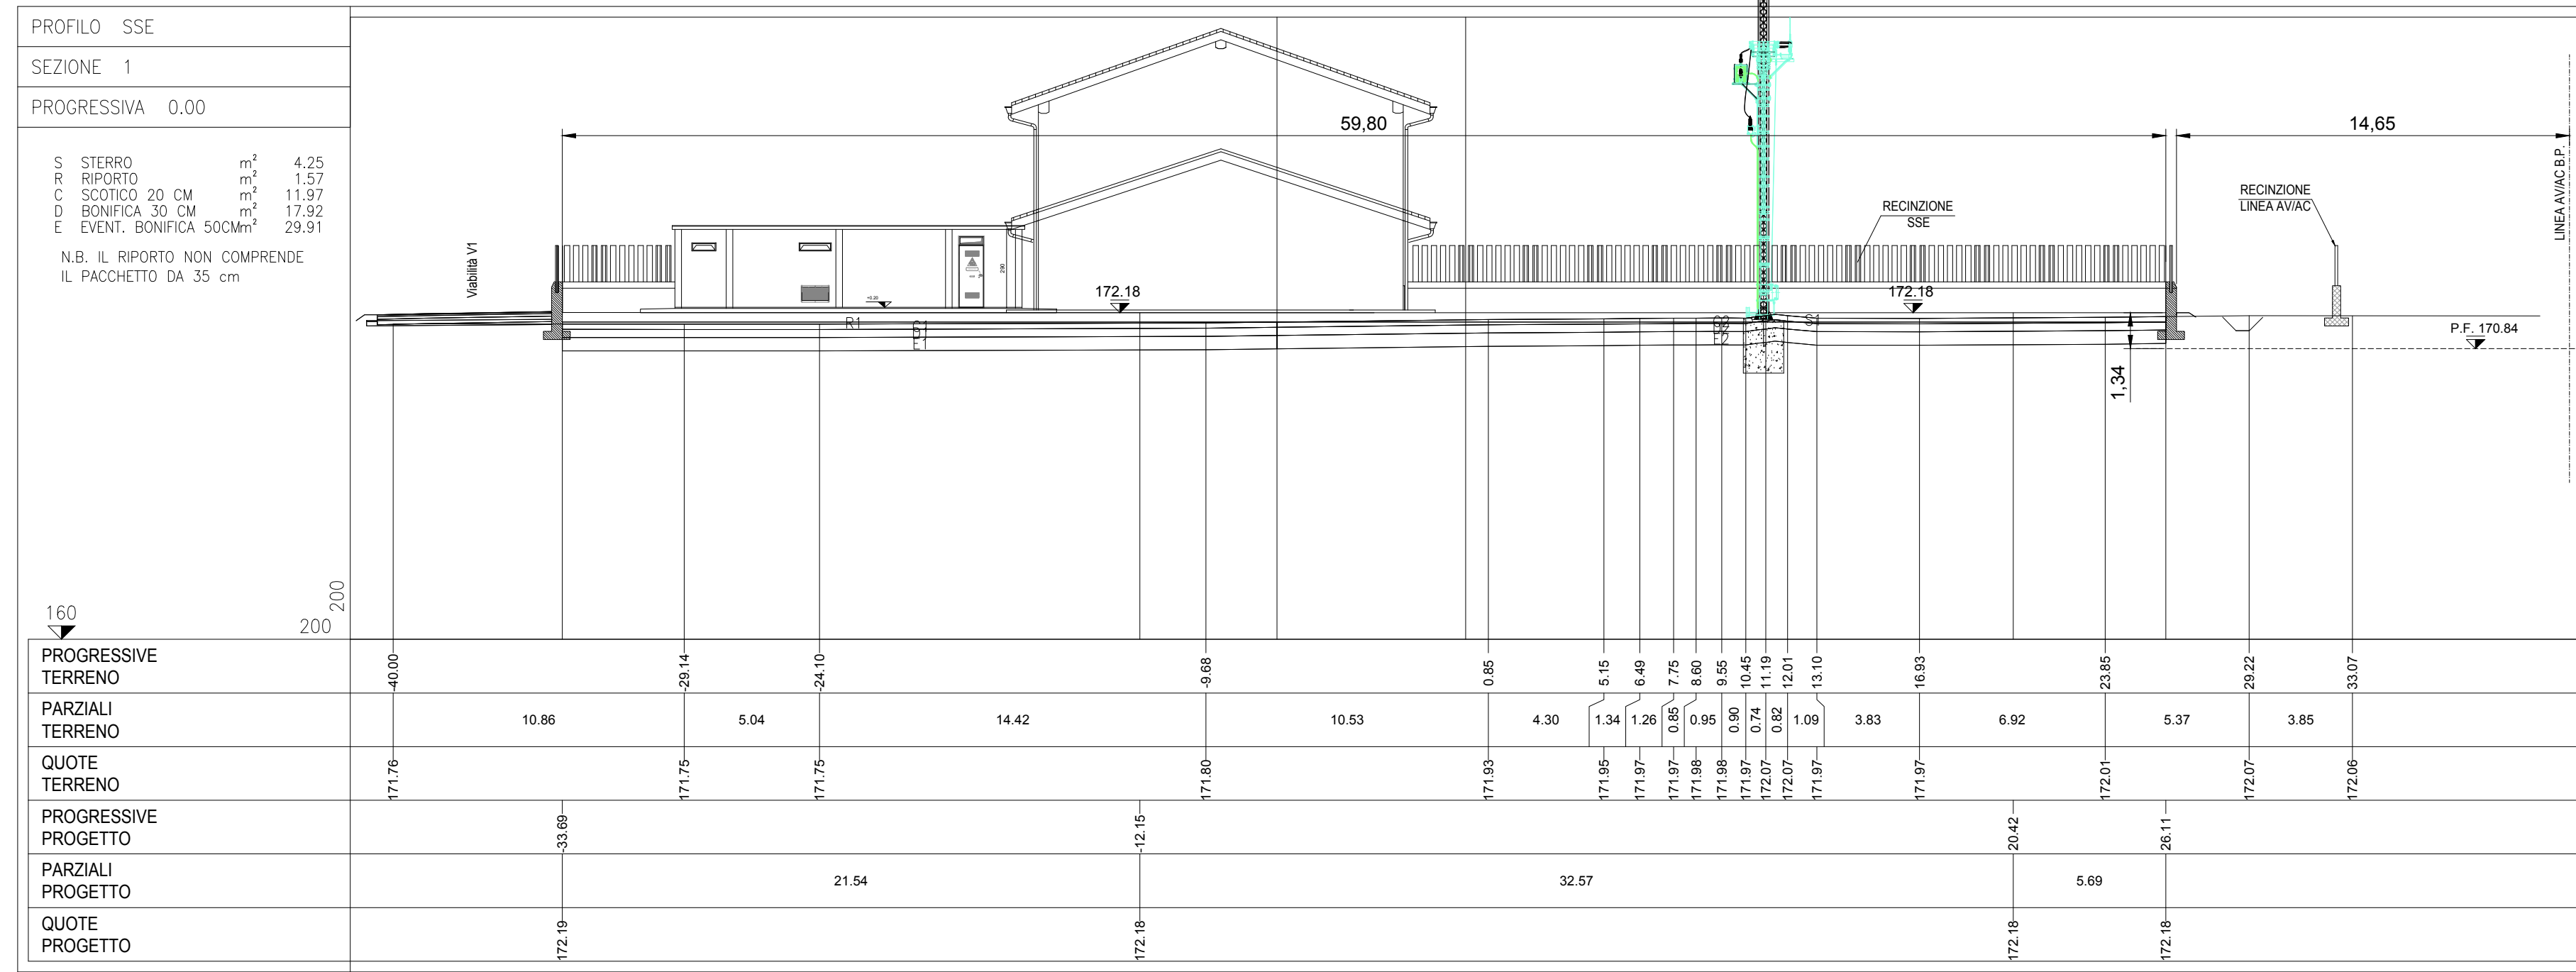

COMMITTENTE:
RFI
RAILIERE FERROVIARIA ITALIANA
GRUPPO FERROVIE DELLO STATO ITALIANO

ALTA SORVEGLIANZA:
ITALFERR
GRUPPO FERROVIE DELLO STATO ITALIANO

GENERAL CONTRACTOR:
COClV
Costruzioni e Organismi Integrati

INFRASTRUTTURE FERROVIARIE STRATEGICHE DEFINITE DALLA
LEGGE OBIETTIVO N.443/01
TRATTA A.V./A.C. TERZO VALICO DEI GIOVI
PROGETTO ESECUTIVO

INVJ - Piazzale SSE Pozzolo

Sezioni

GENERAL CONTRACTOR
Costruttore
CoClV
Ing. F. Pione

DIRETTORE LAVORI

SCALA:
1:200

COMMESSA	LOTTO	FASE	ENTE	TIPO DOC.	OPERADISCIPLINA	PROG.	REV.
I G 5 1	0 5	E	C V	W 9	I N V J O X	1 0 1	A

PROGETTAZIONE

Rev.	Descrizione emissione	Redatto	Data	Verificato	Data	Progettista	Data	IL PROGETTISTA
A00	Prima emissione	COClV	10/06/2022	COClV	10/06/2022	[Firma]	10/06/2022	[Firma]

Nome File: I201105-E-CV-W9-REV-1001-101-A00
CUP: F81H5000000000