


- LEGENDA**
- VARIAZIONI DI PROGETTO RISPETTO ALLO STATO INIZIALE
 - VASCA
 - SOLETTA IN C.A.
 - TERRAMESH
 - RECINZIONE
 - STECCATO
 - ELEVAZIONE PIANO FINITO TERRENO
 - ① AREA IMPIANTO PERFORAZIONE
 - ② AREA IMPIANTO
 - VIA DI FUGA
- NOTE**
- TUTTE LE QUOTE IN ELEVAZIONE SONO RIFERITE AL l.m.m.

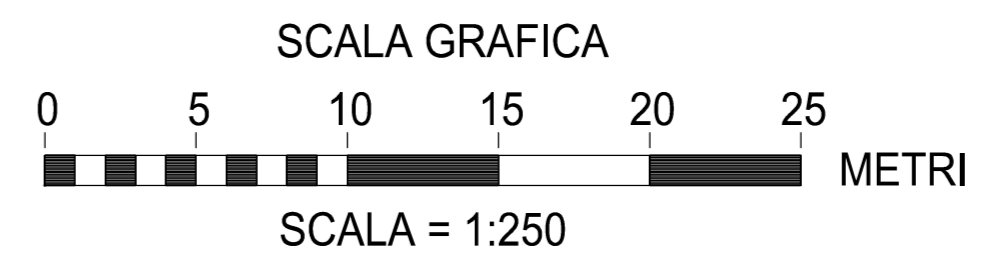

Eni S.p.A. Distretto Meridionale					
Progetto					
Area Cluster S.E.I.I - Cerro Falcone 7					
Oggetto					
Proroga del provvedimento di Compatibilità ambientale- VIA					
Tavola					
PLANIMETRIA GENERALE E OPERE CIVILI CON RAFFRONTO TRA LO STATO ATTUALE E LO STATO INIZIALE					
PROGER	AMB-ME-01-55 ALLEGATO 08				
SCALA 1:250					
00	Febbraio 2023	Emissione	Proger S.p.A.	Eni S.p.A.	Eni S.p.A.
REV	DATA	DESCRIZIONE	PREPARATO	VERIFICATO	APPROVATO