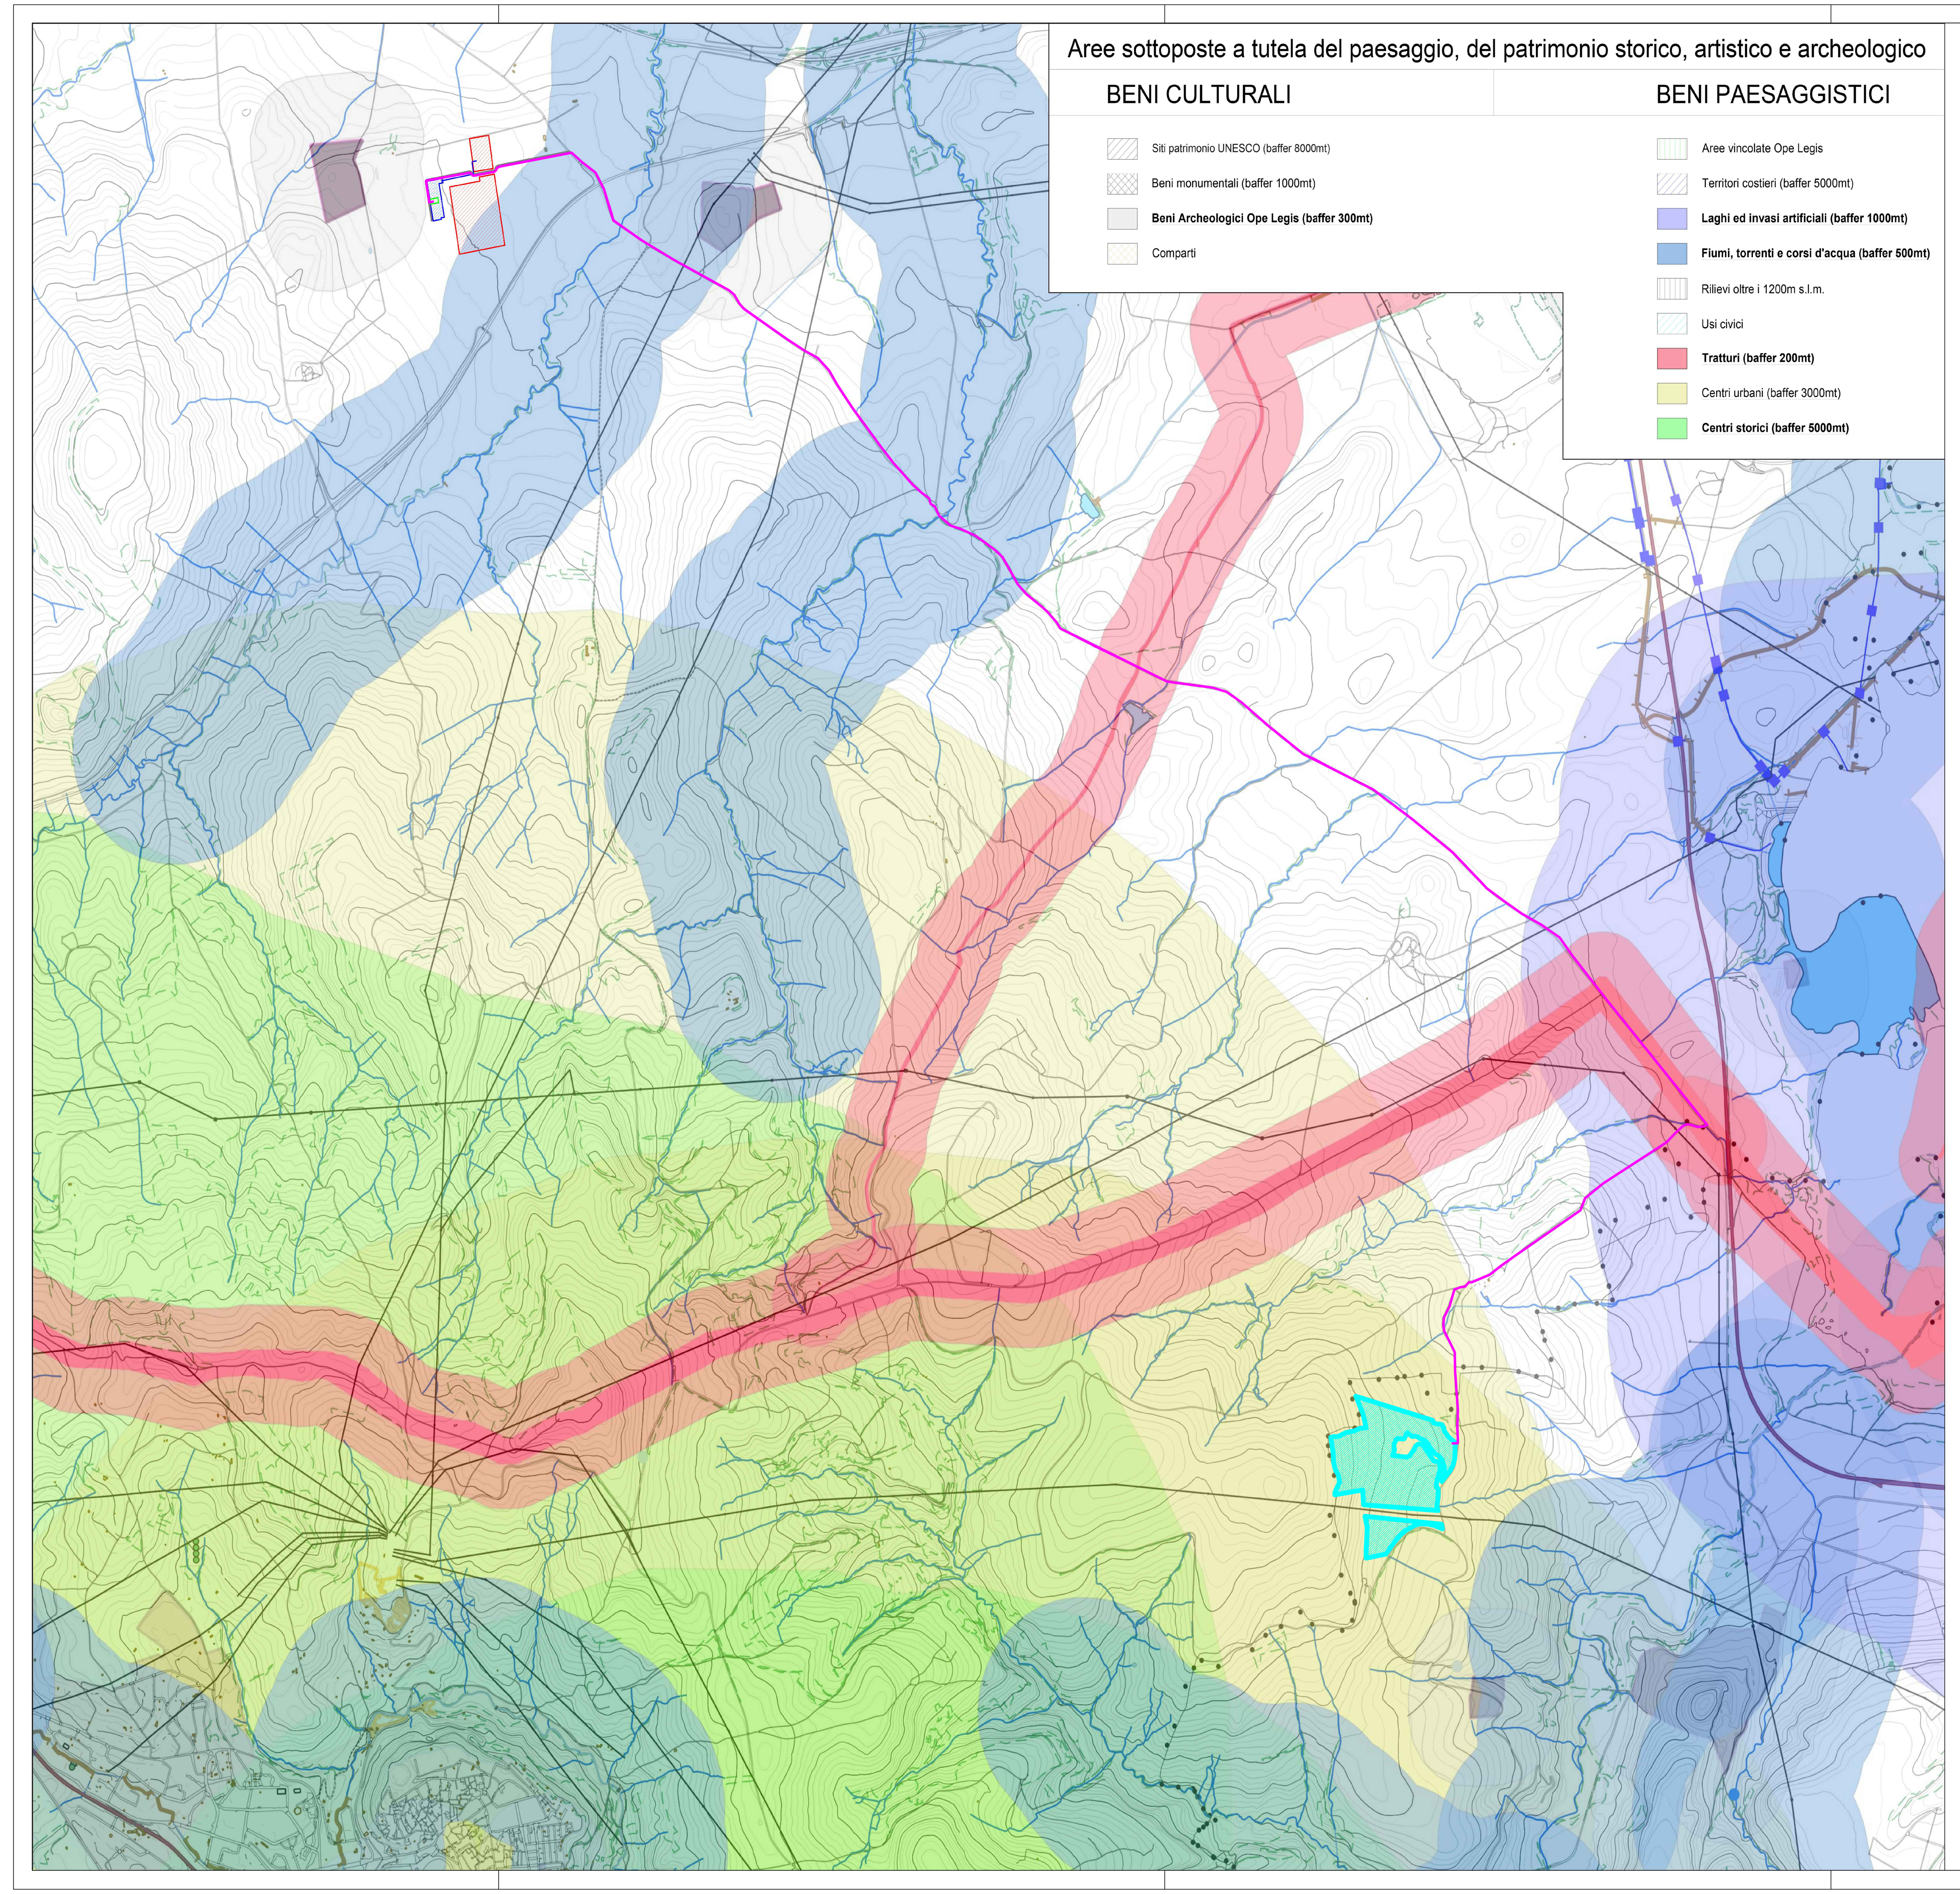

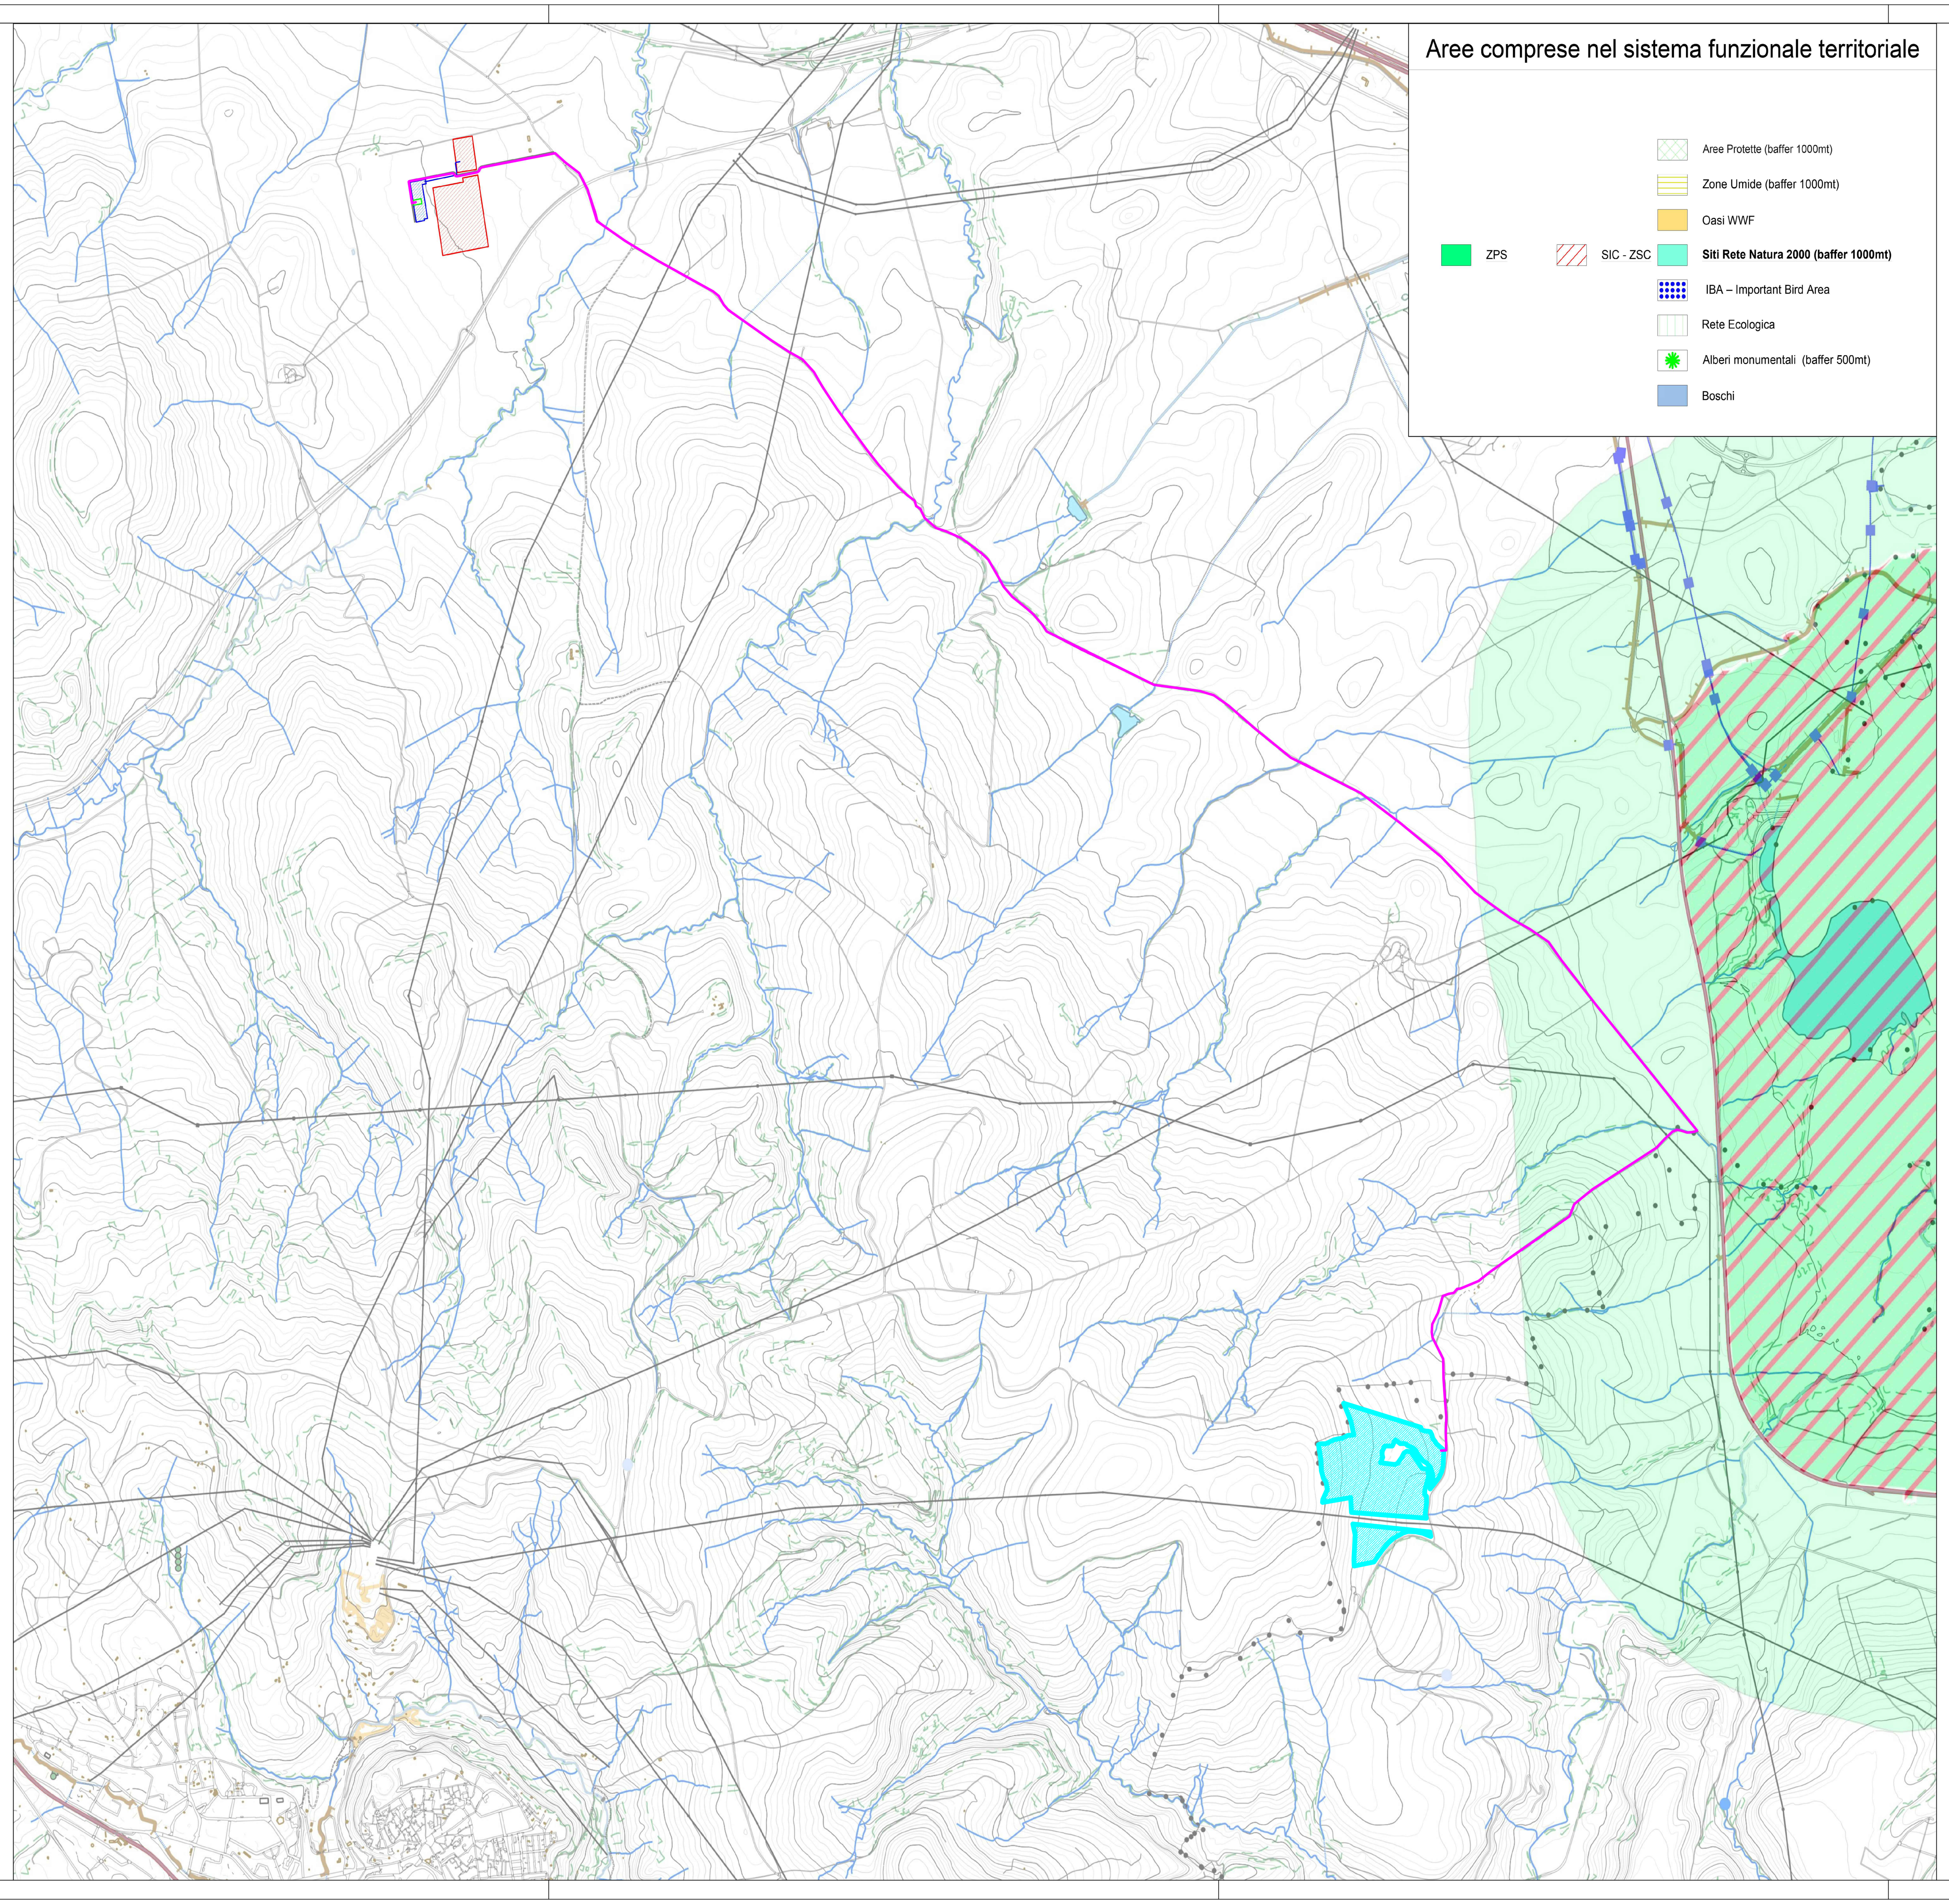

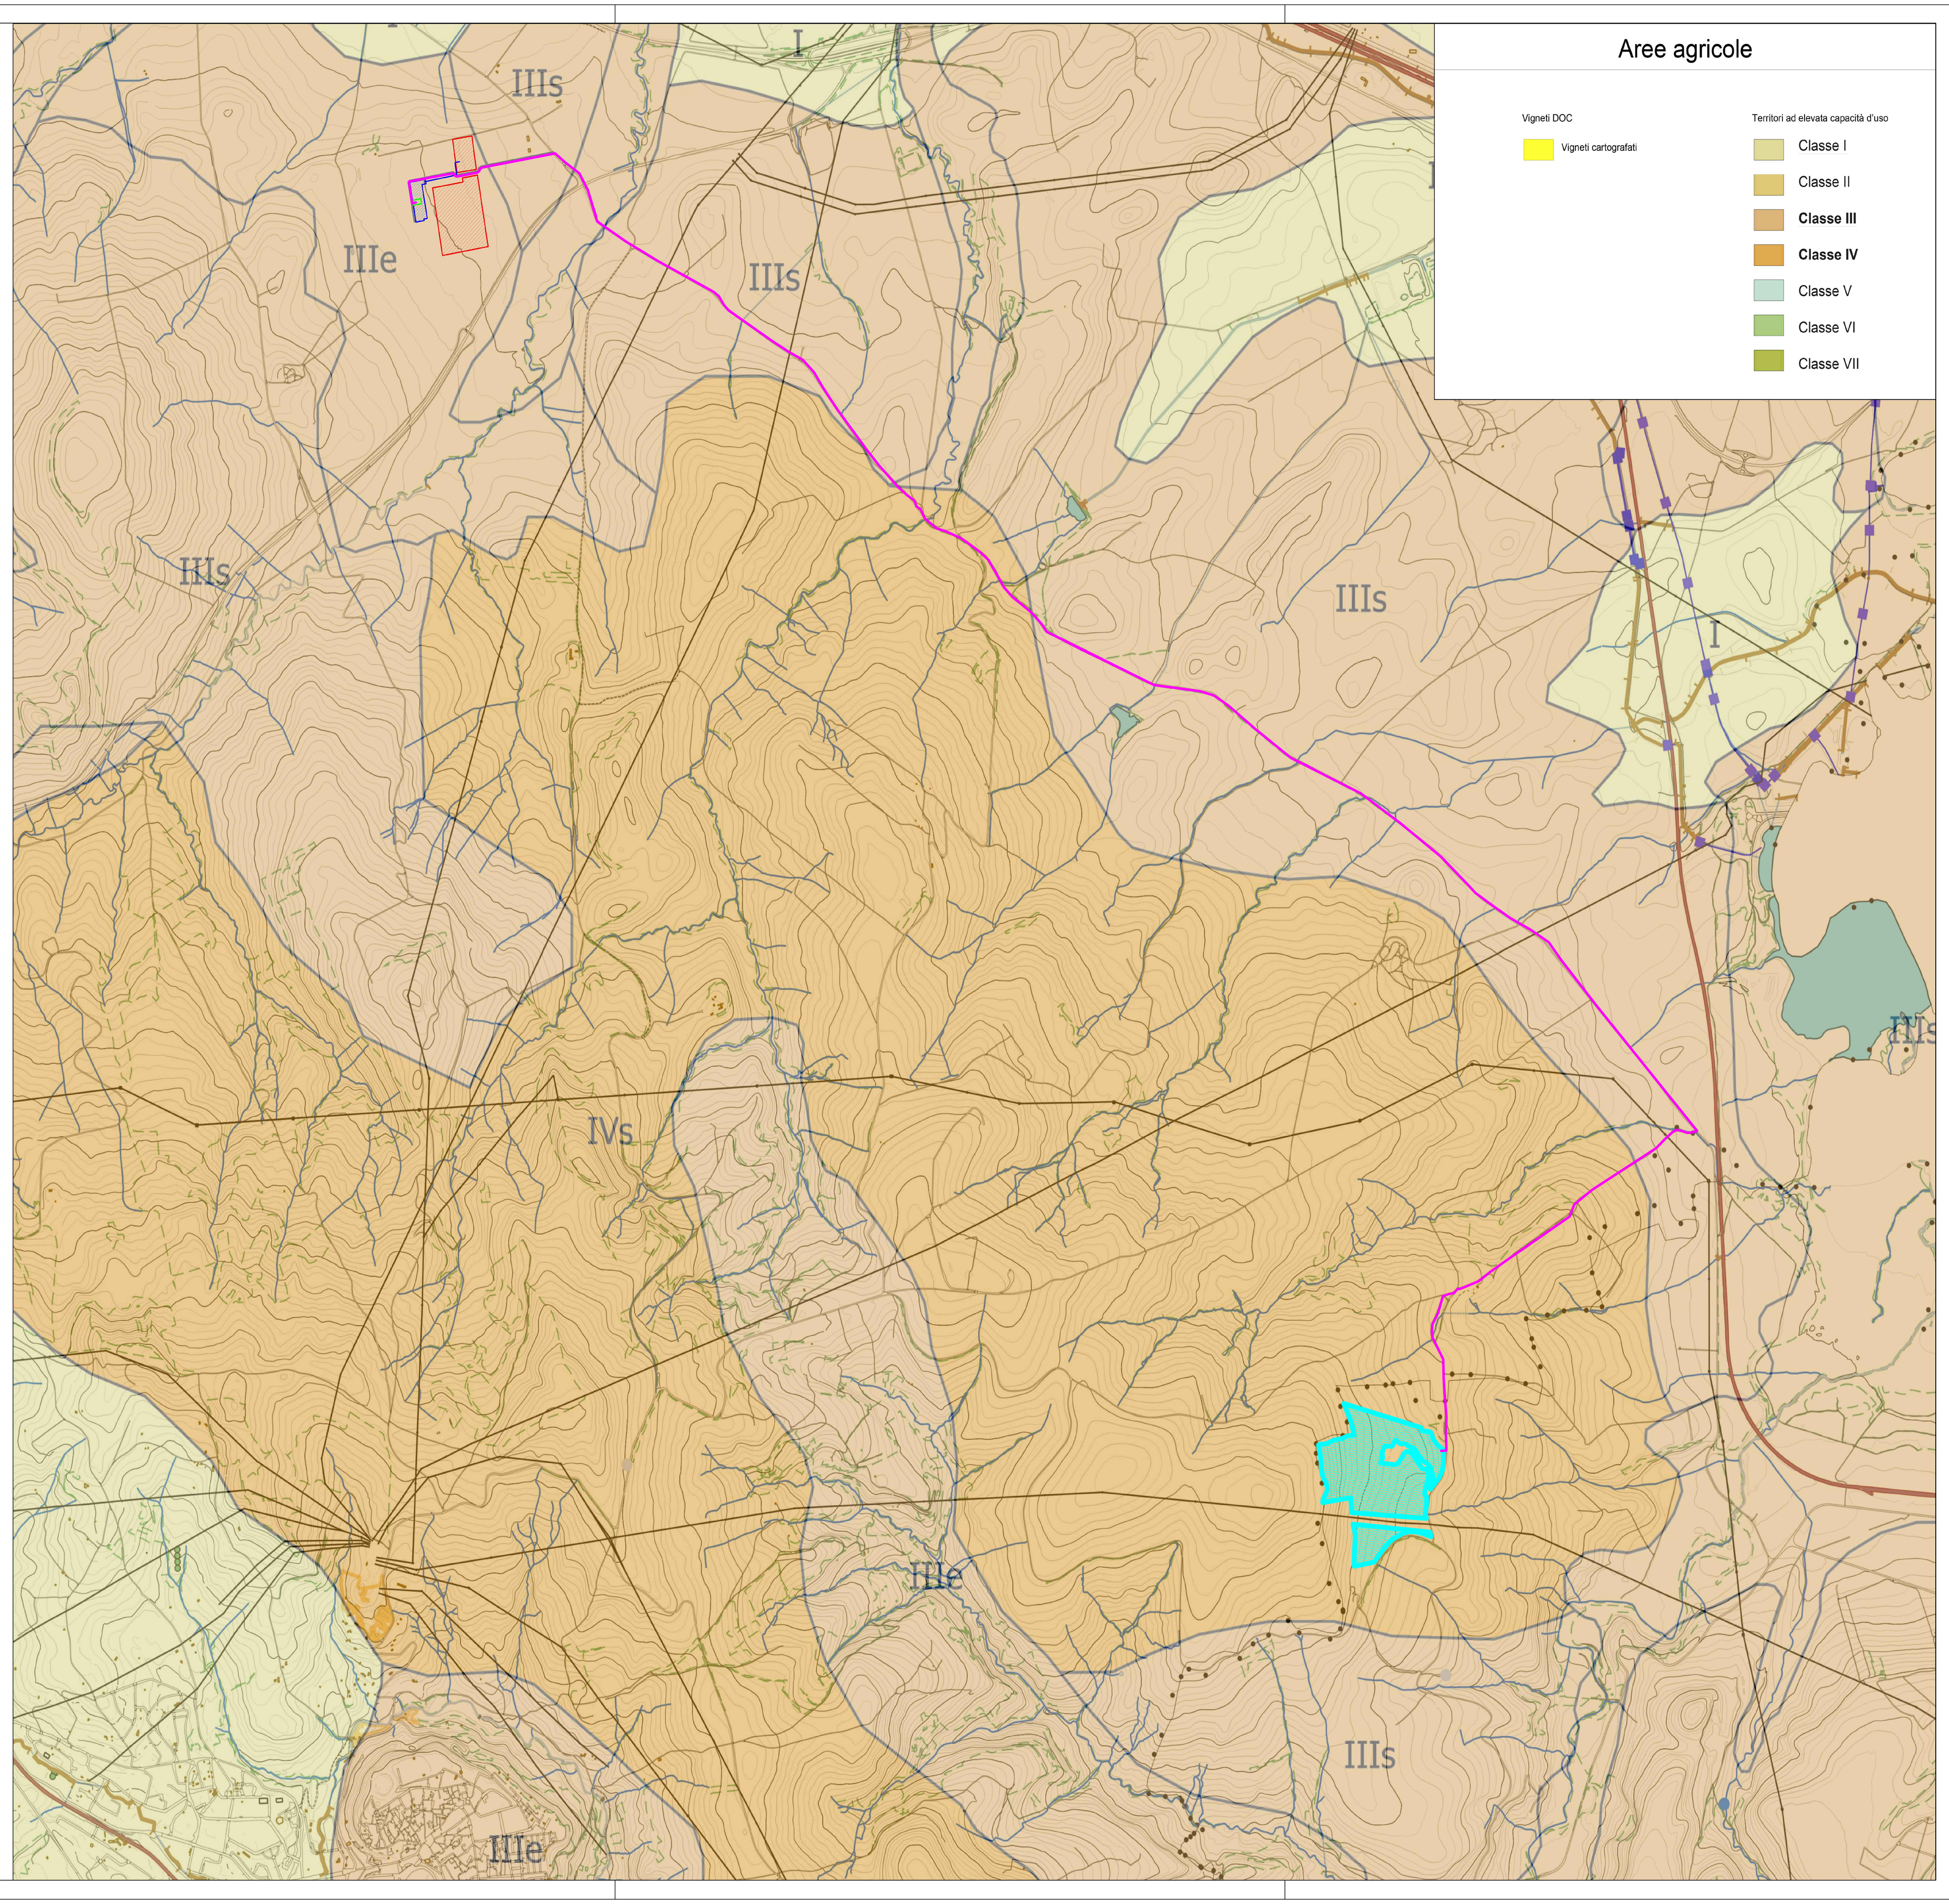

LEGENDA

- AREA IMPIANTO
- CAVIDOTTO MT INTERRATO
- CABINA ELEVAZIONE MT/AT
- STAZIONE ELETTRICA UTENTE
- STAZIONE ELETTRICA TERNA

NB. nelle legende le aree in

grassetto e sottolineate sono intercettate dal progetto

sottolineate sono presenti in carta ma non intercettate dal progetto

no grassetto e sottolineate non sono presenti nell'area carta

REGIONE BASILICATA
COMUNE DI RAPOLLA-MELFI
Provincia di Potenza

Titolo del Progetto

PROGETTO DEFINITIVO

PROGETTO PER LA REALIZZAZIONE DI UN IMPIANTO AGRO-FOTOVOLTAICO
DENOMINATO "GREEN AND BLUE ALBERO IN PIANO"
DELLA POTENZA DI 19 315.170 kWp IN LOCALITÀ "ALBERO IN PIANO" NEL COMUNE DI RAPOLLA

Identificativo Documento

TAV_FTV011

ID Progetto	GBAP	Tipologia	D	Formato	A1 Esteso	Disciplina	AMB

Titolo

CARTA DEI VINCOLI

SCALA: 1:10.000 e 1:25.000 — FILE: TAV_FTV011.pdf

IL PROGETTISTA
Arch. Andrea Casula

Firmato digitalmente da
Andrea Casula
CN = Andrea Casula
C = IT

GRUPPO DI PROGETTAZIONE
Arch. Andrea Casula
Geom. Fernando Porcu
Dott. in Arch. J. Alessia Manunza
Geom. Vanessa Porcu
Dott.Agronomo Giuseppe Vacca
Archeologo Alberto Mossa
Geol.Marta Camba
Ing. Antonio Dedoni

COMMITTENTE
DREN SOLARE 2 S.R.L.

DREN SOLARE 2 S.R.L.
Pietro Triboldi 4 - 26015 Soresina
P.Iva 01755490198
pec: drensolare2@legalmail.it

Rev.	Data Revisione	Descrizione Revisione	Redatto	Controllato	Approvato
Rev.	Gennaio 2023	Prima Emissione	Blue Island Energy SaS	Dren Solare 2 S.r.l	Dren Solare 2 S.r.l

PROCEDURA
Valutazione di Impatto Ambientale ai sensi dell'art.23 del D.Lgs.152/2006

BLUE ISLAND ENERGY SAS
Via S.Mele, N 12 - 09170 Oristano
tel&fax(+39) 0783 211692-3932619836
email: blueislandsas@gmail.com

NOTA LEGALE: Il presente documento non può tassativamente essere diffuso o copiato su qualsiasi formato e tramite qualsiasi mezzo senza preventiva autorizzazione formale da parte di Blue Island Energy SaS

BLUE ISLAND ENERGY