


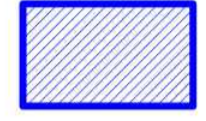



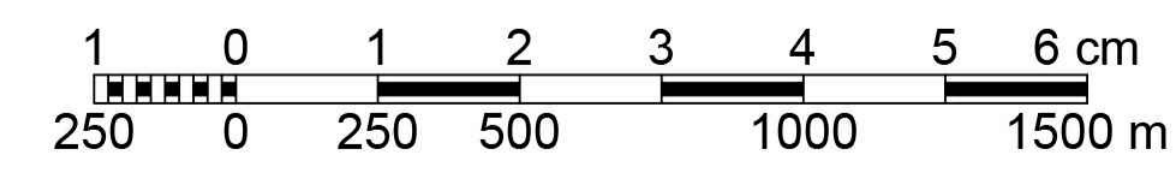
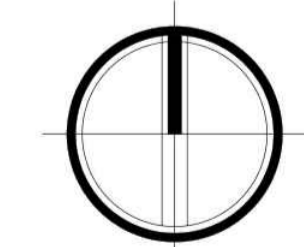
CARTA DEI VINCOLI Dlgs 42-2004

LEGENDA

-  Area impianto (RECINZIONE)
-  Cavidotto MT (INTERRATO)
-  Cabina di elevazione MT/AT
-  Stazione elettrica (UTENTE)
-  Stazione elettrica (TERNA)


Carta dei vincoli Dlgs 42-2004

- | | |
|---|--|
| <ul style="list-style-type: none">  Beni Paesaggistici - Articolo 142a  Beni Paesaggistici - Articolo 142b  Beni Paesaggistici - Articolo 142c  Beni Paesaggistici - Articolo 142d  Beni Paesaggistici - Articolo 142f  Beni Paesaggistici - Articolo 142g  Beni Paesaggistici - Articolo 142 i - Zone umide  Beni Paesaggistici - Articolo 142 l - Vulcani | <ul style="list-style-type: none">  Zone di interesse archeologico ope legis - let. m  Zone di interesse archeologico di nuova istituzione - let. m  Beni Monumentali - Articolo 10  Tutela diretta (Art. 10 D.lgs 42/2004)  Tutela indiretta (Art. 45 D.lgs 42/2004)  Parchi e Viali della Rimembranza  Beni di Interesse Archeologico - Articolo 10 - Tratturi  Tratturi |
| <ul style="list-style-type: none">  Beni Paesaggistici - Articolo 143  Beni Paesaggistici - Articolo 143 GeoSiti  Beni Paesaggistici - Articolo 136  Beni di Interesse Archeologico - Articolo 10  Tratturi | |



SCALA 1:25000
(1cm=250 m)

LEGENDA

-  AREA IMPIANTO
-  CAVIDOTTO MT INTERRATO
-  CABINA ELEVAZIONE MT/AT
-  STAZIONE ELETTRICA UTENTE
-  STAZIONE ELETTRICA TERNA

 REGIONE BASILICATA COMUNE DI RAPOLLA-MELFI Provincia di Potenza					
PROGETTO DEFINITIVO PROGETTO PER LA REALIZZAZIONE DI UN IMPIANTO AGRO-FOTOVOLTAICO DENOMINATO "GREEN AND BLUE ALBERO IN PIANO" DELLA POTENZA DI 19 315.170 kWp IN LOCALITÀ "ALBERO IN PIANO" NEL COMUNE DI RAPOLLA					
Identificativo Documento		TAV_FTV016			
ID Progetto	GBAP	Tipologia			
CARTA DEI VINCOLI D.lgs 42-2004					
SCALA: 1:25.000	FILE: TAV_FTV016.pdf				
IL PROGETTISTA Arch. Andrea Casula	GRUPPO DI PROGETTAZIONE Arch. Andrea Casula Geom. Fernando Porcu Dott. in Arch. / Alessia Manunza Geom. Vanessa Porcu Dott. Agronomo Giuseppe Vacca Archeologo Alberto Massa Geol. Maria Camba Ing. Antonio Dedoni				
COMMITTENTE DREN SOLARE 2 S.R.L. DREN SOLARE 2 S.R.L. Pietro Tribolli + 29015 Soresina P. Via 053490108 pec: drensolare2@legalmail.it					
Rev.	Data Revisione	Descrizione Revisione	Redatto	Controllato	Approvato
Rev.	Gennaio 2023	Prima Emissione	Blue Island Energy SAs	Dren Solare 2 S.r.l	Dren Solare 2 S.r.l
PROCEDURA Valutazione di Impatto Ambientale ai sensi dell'art.23 del D.Lgs.152/2006					
BLUE ISLAND ENERGY SAS Via S.Mele, N.12 - 09170 Oristano tel&fax +39 0783 211692-3932619836 email: blueislandbas@gmail.com			BLUE ISLAND ENERGY		