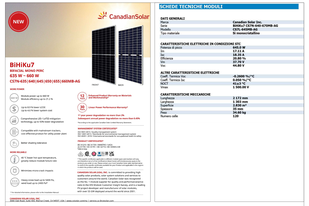

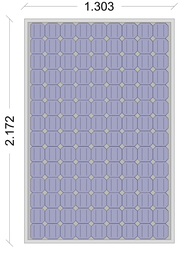

POSIZIONE DEI PANNELLI
LE DIMENSIONI POSSONO VARIARE IN FUNZIONE DELLA TOLLERANZA

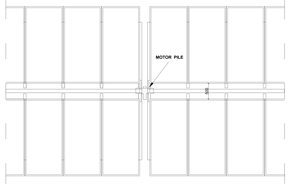

TRJHT28PDP - BF
VISTA LATERALE ANGOLO 0°

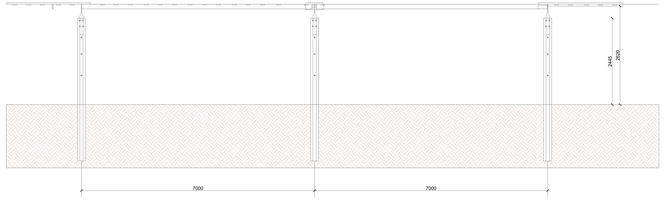

TRJHT28PDP - BF
VISTA DALL'ALTO

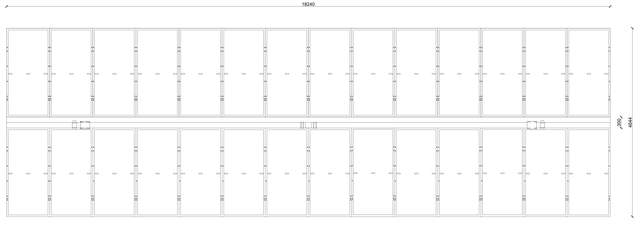

TRJHT28PDP - BF
VISTA LATERALE
ANGOLAZIONE 60°

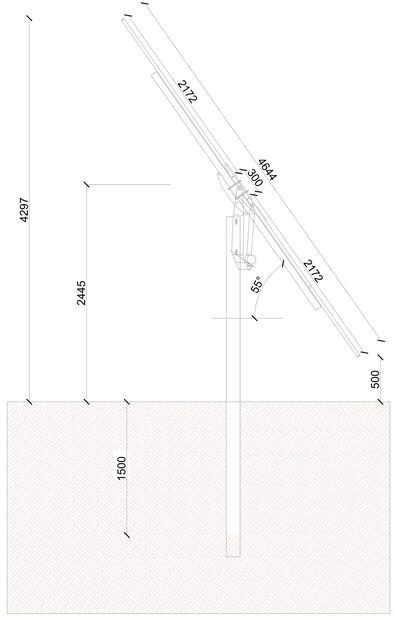

AGGIUSTAMENTO ERRORE IN FONDAZIONE PARI A 5°

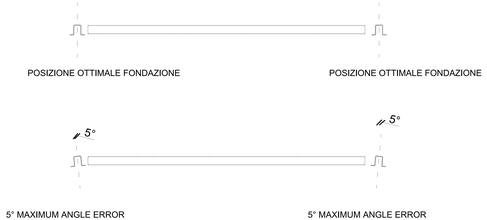

AGGIUSTAMENTO ERRORE IN FONDAZIONE PARI A 1°

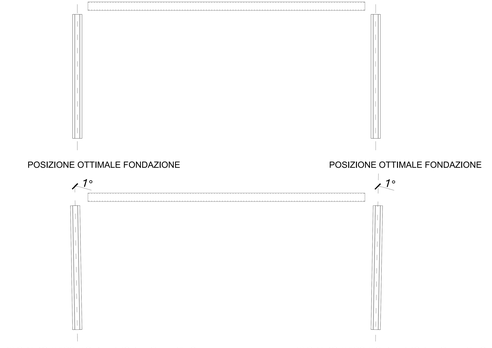

TRJHT28PDP - BF
VISTA LATERALE ANGOLO 0°

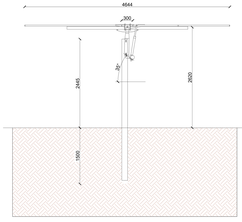

CARATTERISTICHE DEI MATERIALI

ACCIAIO
Struttura in acciaio al minimo S235JR - sezioni e spessori anima in accordo al progetto strutturale esecutivo

NODI SFERICI E TERMINALI
bronzo/ Acciaio inossidabile

DISTANZIATORI
Distanziatori in acciaio inossidabile

VITI, DADI E RONDELLE
Distanziatori in acciaio inossidabile
Tutte le parte metalliche dovranno essere in acciaio galvanizzato in funzione delle condizioni ambientali e una durata di vita non inferiore a 30 anni

TUBOLARE ED INNESTO STRUTTURA

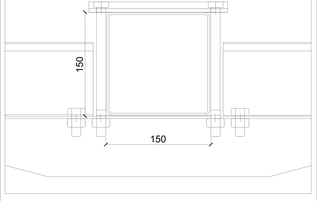

REGIONE BASILICATA
COMUNE DI RAPOLLA-MELFI
Provincia di Potenza

Titolo del Progetto:

PROGETTO DEFINITIVO

PROGETTO PER LA REALIZZAZIONE DI UN IMPIANTO AGRIVOFOTOVOLTAICO
"ZERORAMATO GREEN ARS 80 JE ALBERO IN PIANO"
DELLA POTENZA DI 19 310.175 kWp IN LOCALITÀ "ALBERO IN PIANO" NEL COMUNE DI RAPOLLA

Identificazione Elaborato:

TAV_FTV023

ID Progetto	CIBAP	Tipologia	P	Formato	A1	Revisione	000

Titolo:

PARTICOLARI COSTRUTTIVI PANNELLI FVT

SCALA: 1:100 — FILE: TAV_FTV023.pdf

IL PROGETTISTA
Arch. Andrea Casula

Firmato digitalmente da
Andrea Casula
CN = Andrea Casula
C = IT

GRUPPO DI PROGETTAZIONE
Arch. Andrea Casula
Ingegnere Giovanni Rocco
Geom. Gianluca Rocco
Geologo Antonello Fiore
Archeologo Gerardo Altieri
Ing. Giuseppe Rocco
Ing. Antonio Calvano

Il presente elaborato non potrà essere riprodotto o comunicato a terzi senza autorizzazione scritta da parte dello studio

COMMITTENTE
DREN SOLARE 2 S.R.L.
DREN SRL
Via Cesare Battisti, 53
20121 MILANO (MI)
P.IVA 12160941156
PEC drensolare2srl@pec.it

Rev.	Data Revisione	Descrizione Revisione	Redatto	Controllato	Approvato
Rev.	Emissione 2021	Prima Emissione	Rev.Visaro Energy Sgl	Rev.Nasca Z.S.r.l.	Dren Solare 2 S.r.l.

PROVINCIA:
Valutazione di Impatto Ambientale ai sensi dell'art.23 del D.Lgs 152/2006

SCALE DI LAVORO OBJECT: A3F
SCALE DI STAMPA CONSIGLIATA: A1
LAYOUT DA PLOT: ISO FULL LANDSCAPE
UNITA' DI MISURA: millimetri

Informazioni supplementari sul progetto disponibili presso:
www.drensolare2srl.it
www.drensolare2srl.pec.it
www.drensolare2srl.com

ORIGINE DEL SISTEMA GEODETICO
ELLISSOIDE: WGS84
PROIEZIONE: UTM
FUSO: 33