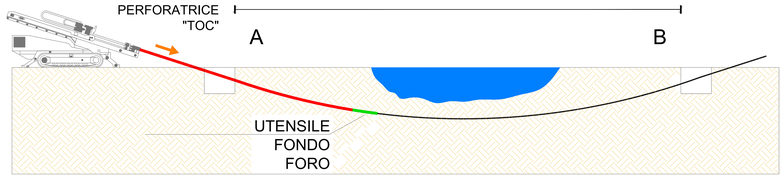

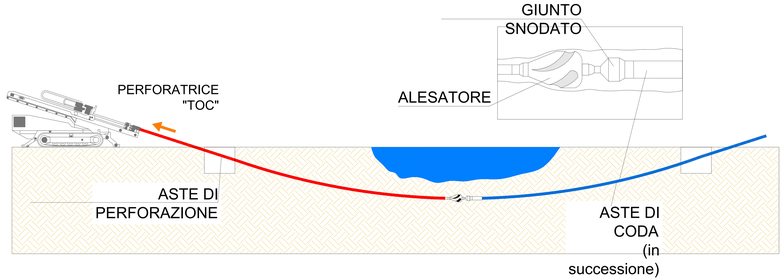

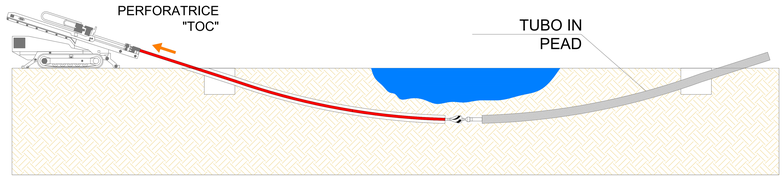

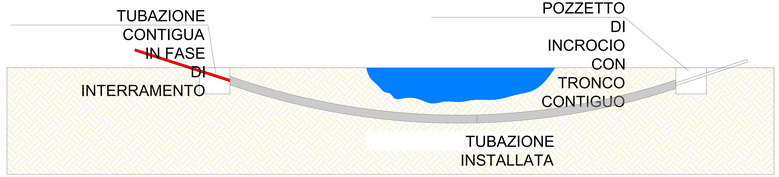

SEZIONE INTERVENTO

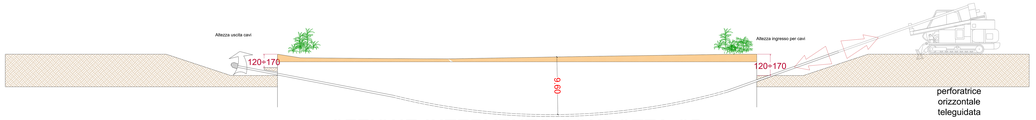

SEZIONE INTERVENTO CONDOTTA CB

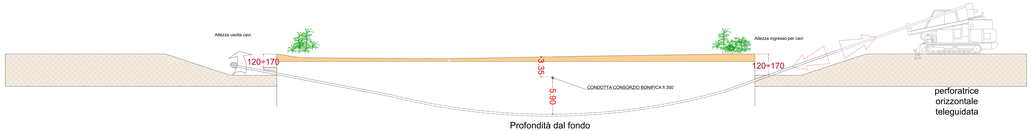

REGIONE BASILICATA
COMUNE DI RAPOLLA–MELFI
Provincia di Potenza

Titolo del Progetto

PROGETTO DEFINITIVO

PROGETTO PER LA REALIZZAZIONE DI UN IMPIANTO AGRO-FOTOVOLTAICO
DENOMINATO "GREEN AND BLUE ALBERO IN PIANO"
DELLA POTENZA DI 19.315.170 kWp IN LOCALITÀ "ALBERO IN PIANO" NEL COMUNE DI RAPOLLA

Identificativo Documento

TAV_FTV028

ID Progetto	GBAP	Tipologia	D	Formato	A1	Disciplina	AMB

Titolo

PARTICOLARI COSTRUTTIVI TOC

SCALA: 1:100 | *FILE: TAV_FTV028.pdf*

IL PROGETTISTA
Arch. Andrea Casula

Firmato digitalmente da
Andrea Casula
CN = Andrea Casula
C = IT

GRUPPO DI PROGETTAZIONE
Arch. Andrea Casula
Geom. Fernando Porcu
Dott. in Arch. J. Alessio Manunza
Geom. Vanessa Porcu
Dott.Agronomo Giuseppe Vacca
Archeologo Alberto Moravi
Geol.Maria Cambe
Ing. Antonio Dedoni

Firmato digitalmente da: DEDONI ANTONIO
Organizzazione: ORDINE DEGLI INGEGNERI DELLA PROVINCIA DI CAGLIARI
Data e ora della firma: 12/01/2023 09:00:00

COMMITTENTE
DREN SOLARE 2 S.R.L.
DREN SOLARE 2 S.R.L.
Piazza Tribunali 4 - 20015 Sesto(mi)
P.Iva 01735490190
pec: drensolare2@ingpec@mail.it

Rev.	Data Revisione	Descrizione Revisione	Redatto	Controllato	Approvato
Rev.	Gennaio 2023	Prima Emissione	Blue Island Energy SaS	Dren Solare 2 S.r.l	Dren Solare 2 S.r.l

PROCEDURA
Valutazione di Impatto Ambientale ai sensi dell'art.23 del D.Lgs.152/2006

BLUE ISLAND ENERGY SAS
Via S.Mola, N.12 - 09170 Oristano
telf&fax+ 39 0783 211692-3912639836
email: blueislandsas@gmail.com

NOTA LEGALE: Il presente documento non può essere riprodotto o trasmesso a terzi senza la preventiva e espressa autorizzazione. Inoltre non può in alcun modo essere divulgato senza la preventiva autorizzazione formale da parte di Blue Island Energy SaS

BLUE ISLAND ENERGY