




PIANTA CABINA DI CONCENTRAZIONE

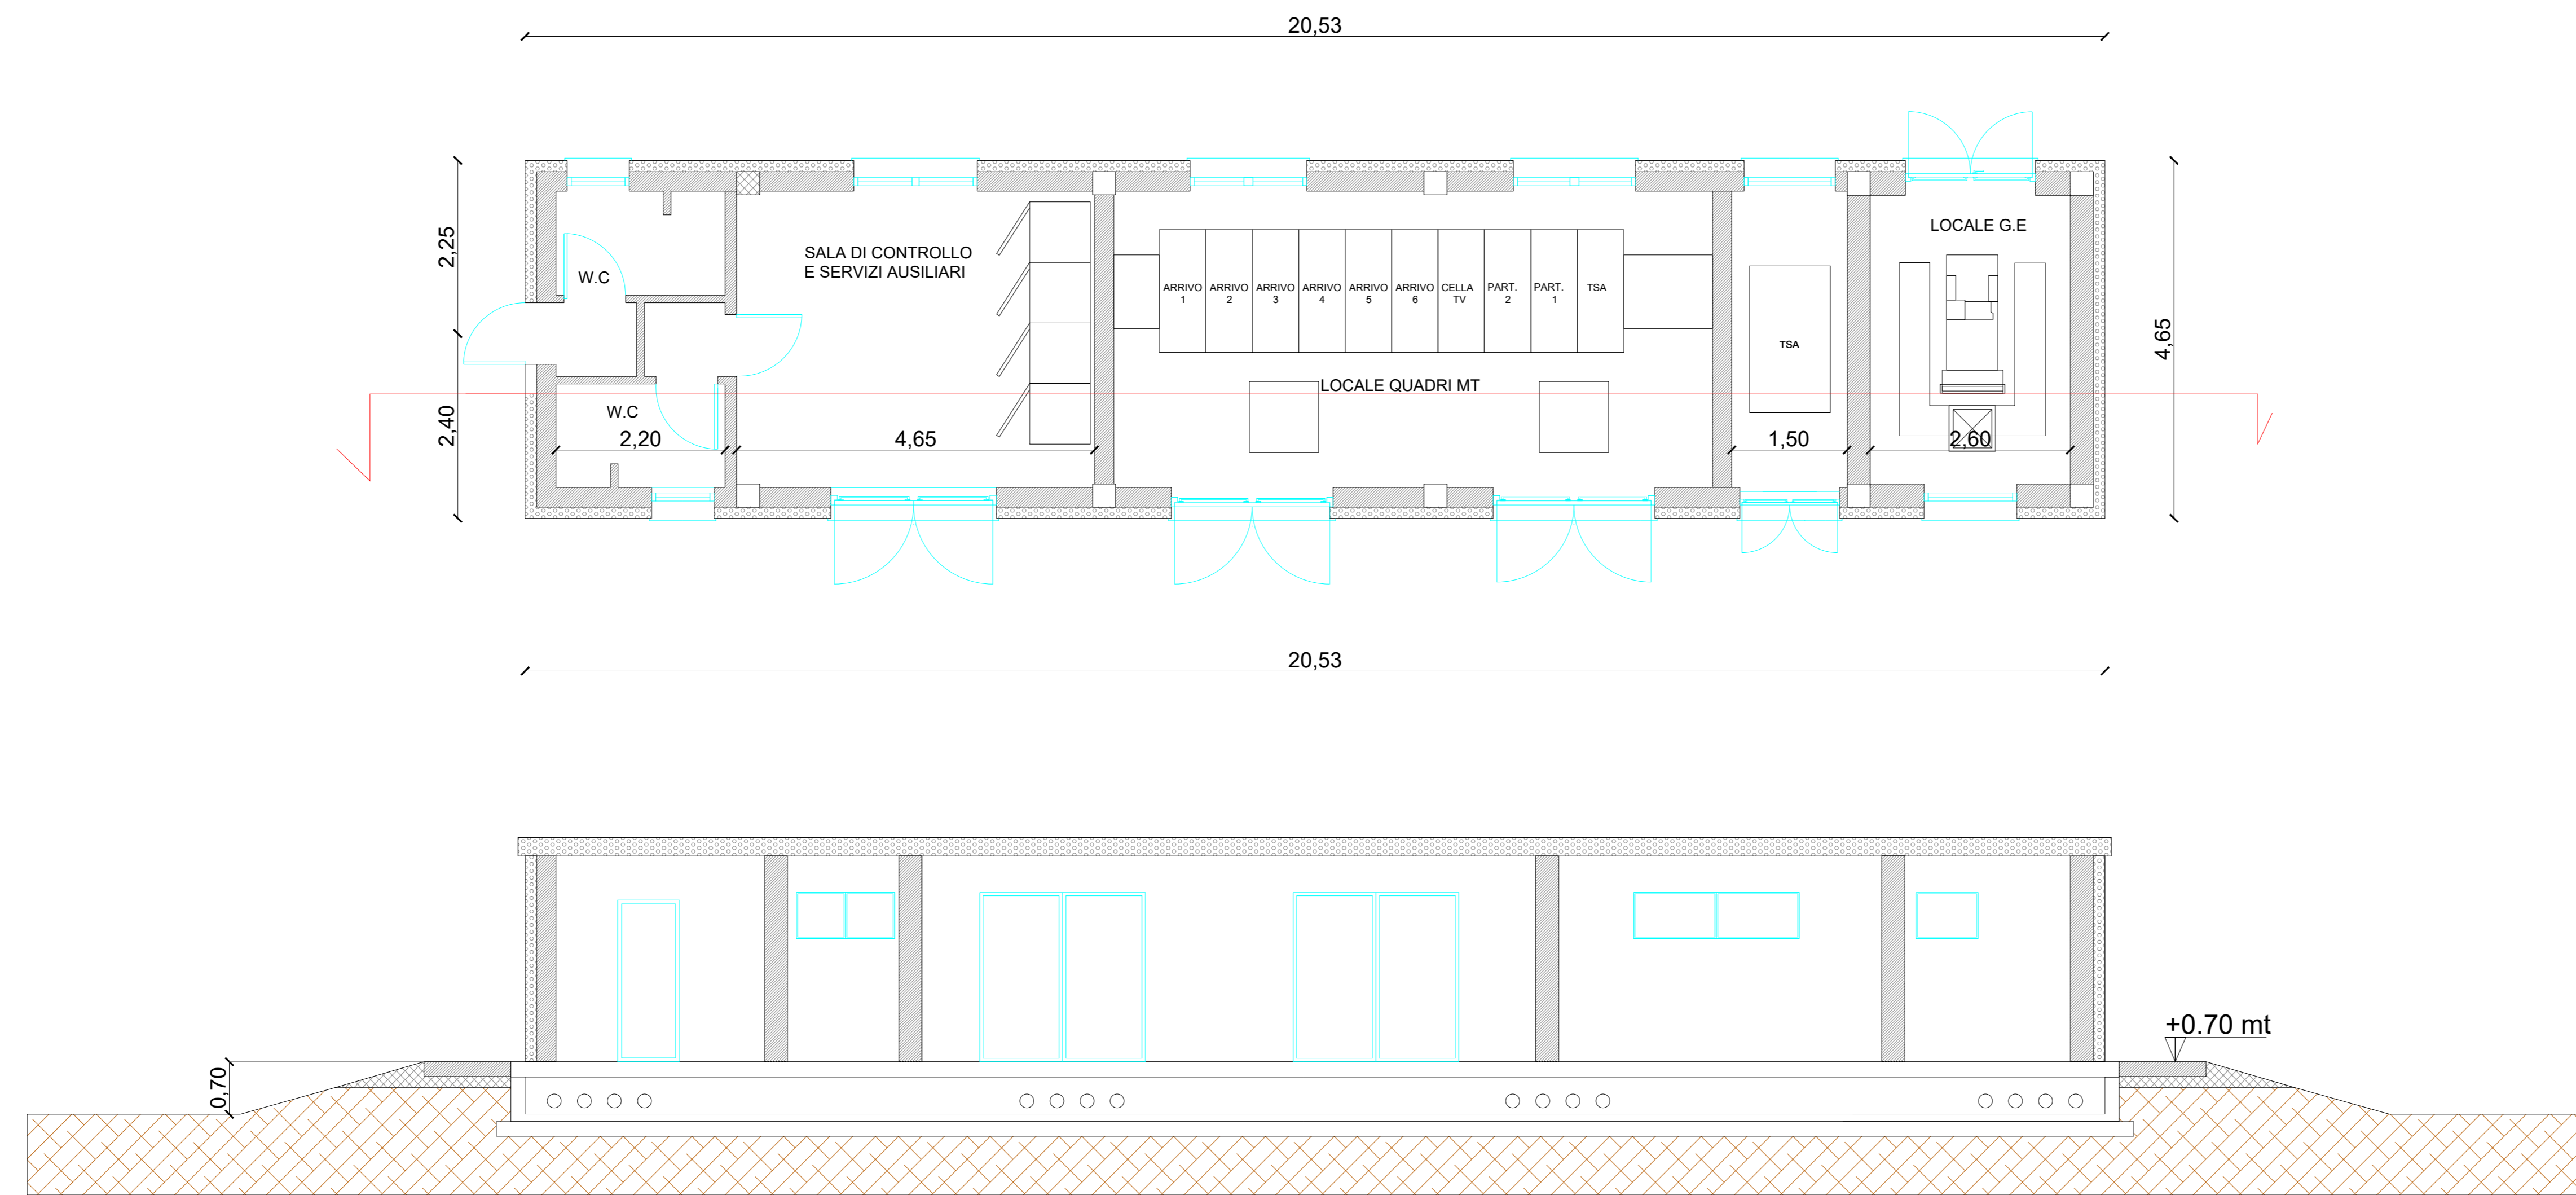


PROSPETTO FRONTALE

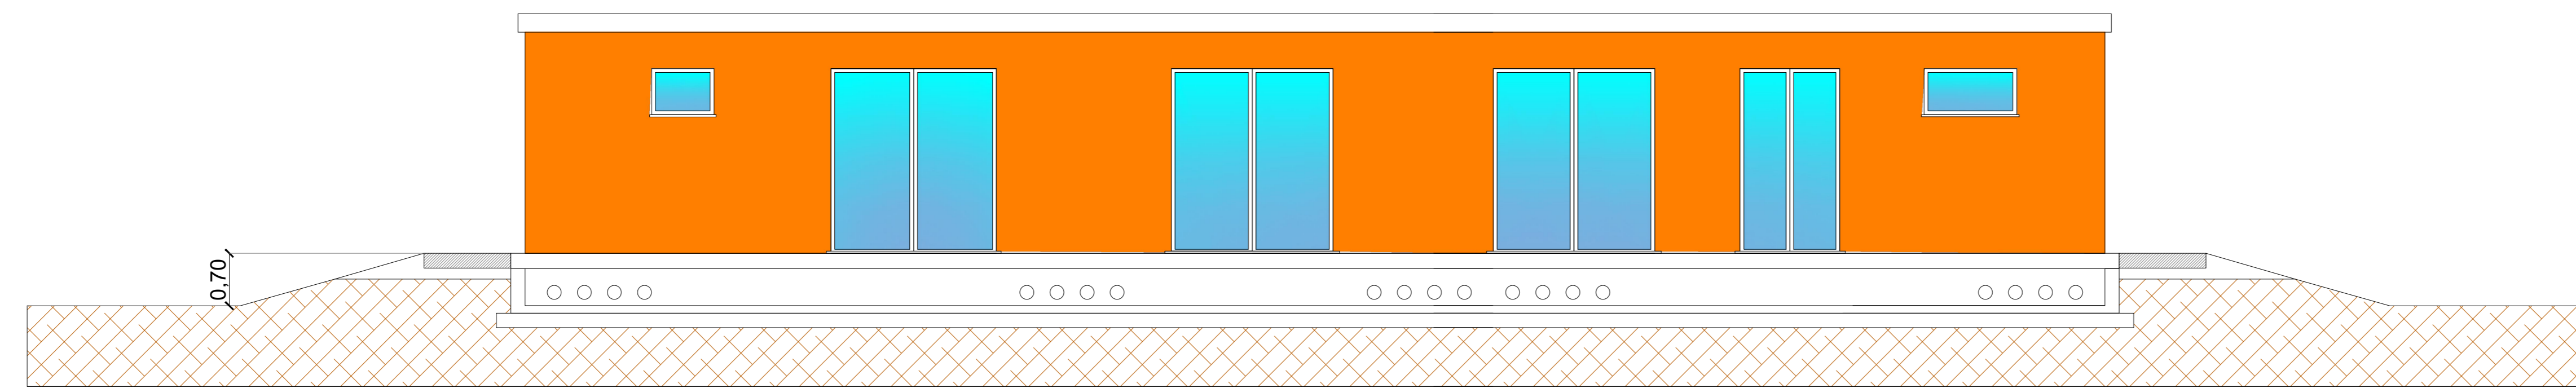


PROSPETTO LATERALE SX

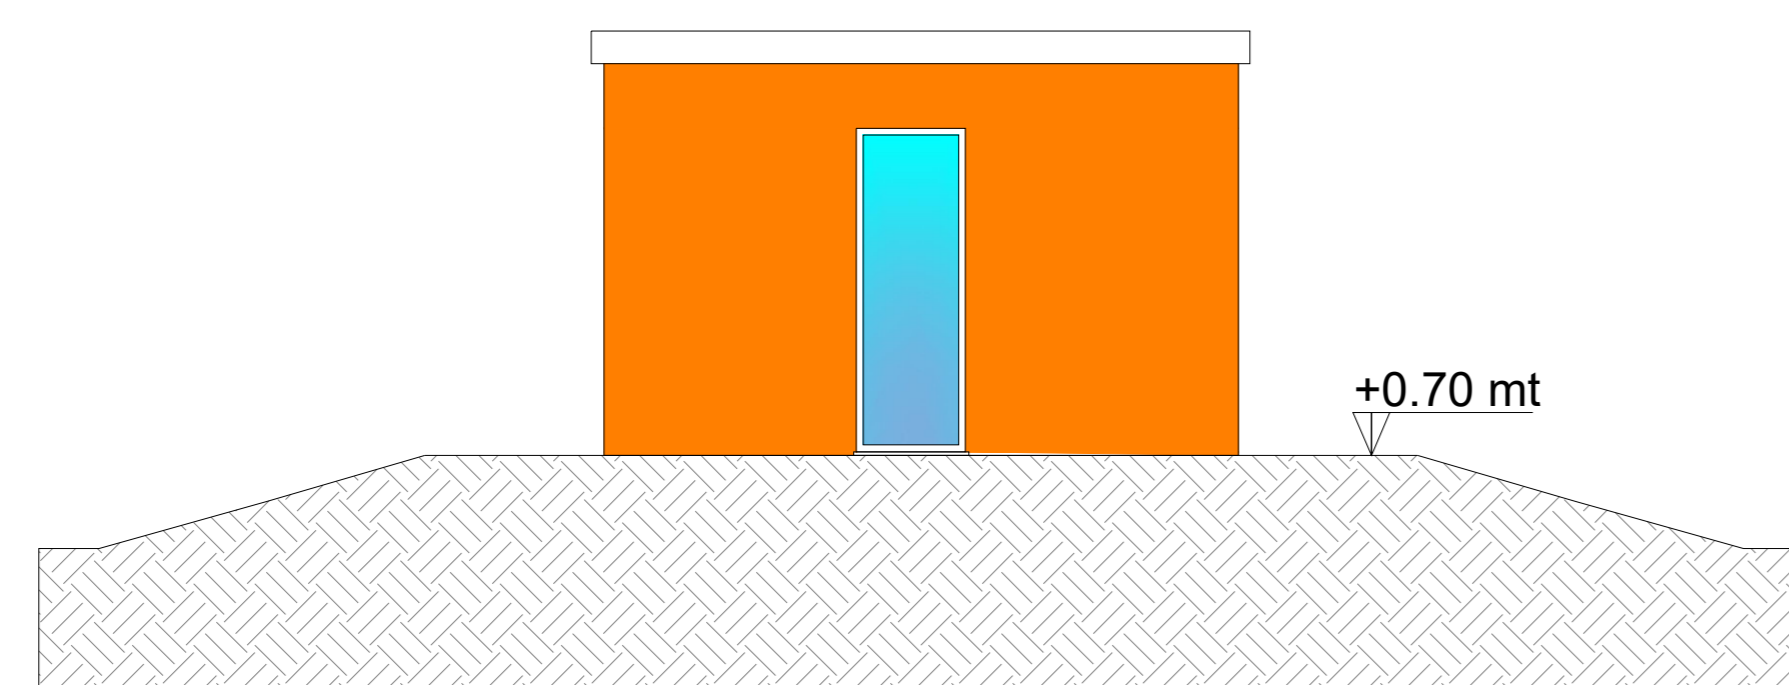

PROSPETTO LATERALE DX

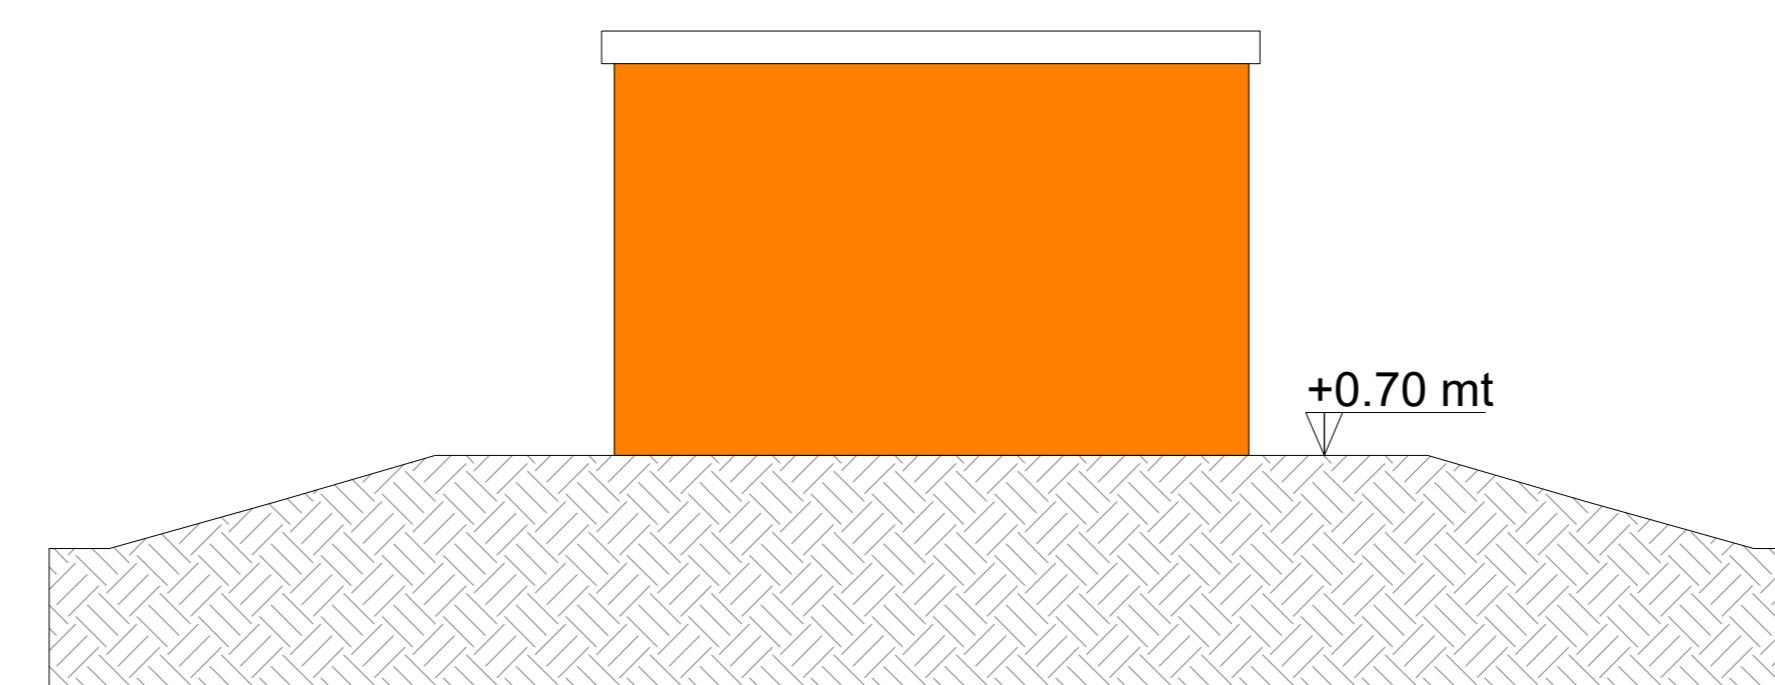

PROSPETTO POSTERIORE

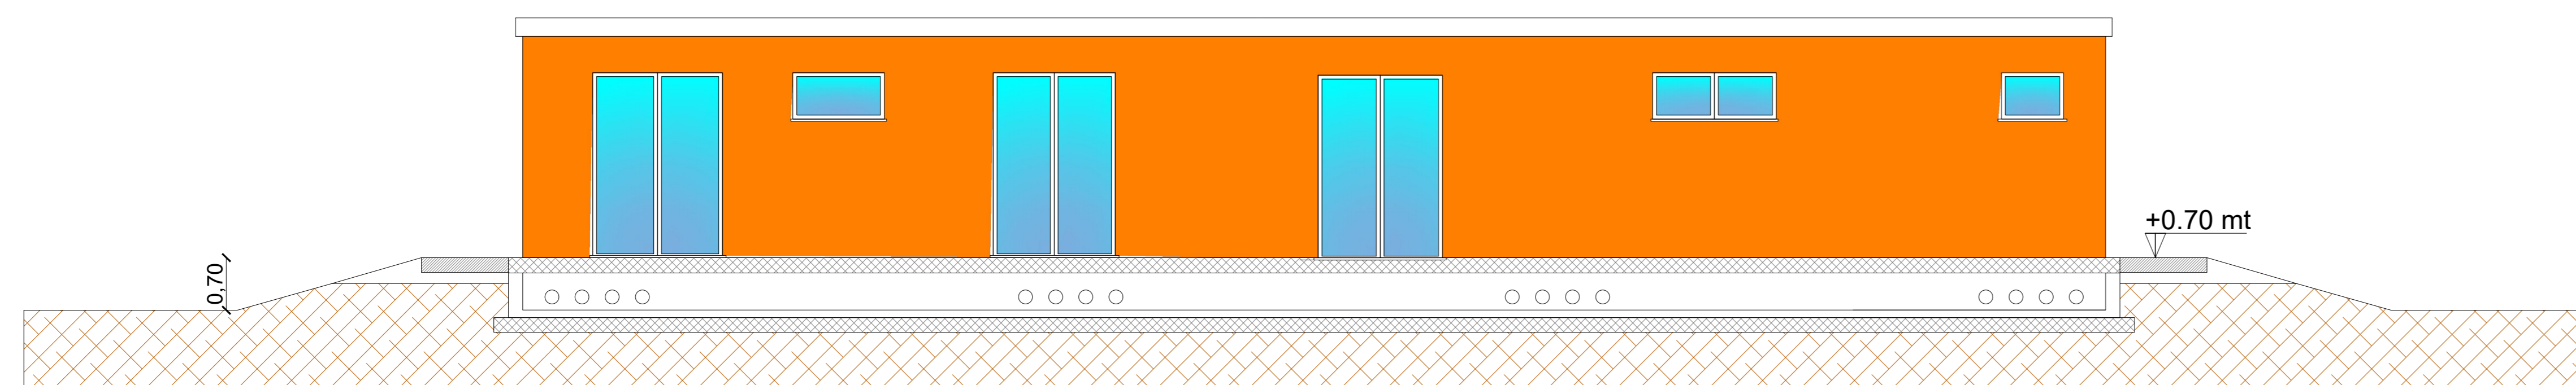

REGIONE BASILICATA
COMUNE DI RAPOLLA-MELFI
Provincia di Potenza

PROGETTO DEFINITIVO
 PROGETTO PER LA REALIZZAZIONE DI UN IMPIANTO AGRO-FOTOVOLTAICO
 DENOMINATO "GREEN AND BLUE ALBERO IN PIANO"
 DELLA POTENZA DI 19 315.170 kWp IN LOCALITÀ "ALBERO IN PIANO" NEL COMUNE DI RAPOLLA

Identificativo Documento: **TAV_FT029**

ID Progetto	GRIP	Tipologia	D	Formato	AI	Disciplina	AMB
-------------	------	-----------	---	---------	----	------------	-----

Titolo: **PIANTE PROSPETTI SEZIONI CABINA CONCENTRAZIONE**

SCALA: 1/100
 FILE: TAV_FT029.pdf

IL PROGETTISTA:
 Arch. Andrea Casula

GRUPPO DI PROGETTAZIONE:
 Arch. Andrea Casula
 Geom. Fernando Piro
 Dott. in Arch. e Abitacolo Maruzza
 Geom. Vanessa Piro
 Dott. Agronomo Giuseppe Vaccaro
 Architetto Alberto Mosca
 Geometra Gaetano
 Ing. Antonio Deiana

COMITENTE: **DREN SOLARE 2 S.R.L.**
 DREN SOLARE 2 S.R.L.
 P.zza Tribunale n. 366/3, S. Maria
 P. IVA 0775490108
 pec: drensolare2@legalmail.it

Rev.	Data Revisione	Descrizione Revisione	Redatto	Controllato	Approvato

Rev. Gennaio 2023
 Prima emissione
 Blue Island Energy S.r.l.
 Dren Solare 2 S.r.l.
 Dren Solare 2 S.r.l.

PROCEDURA: Valutazione di Impatto Ambientale ai sensi dell'art 23 del D.Lgs. 152/2006

BLUE ISLAND ENERGY S.r.l.
 Via S. Maria, N. 12 - 09170 Oristano
 tel & fax +39 0783 211662-3922619836
 email: blueislandenergy@gmail.com

Blue Island Energy S.r.l. è un'azienda specializzata in servizi di consulenza e progettazione per il settore energetico e ambientale.
 PIAZZA S. MARIA, 12 - 09170 ORISTANO (OR) - TEL. +39 0783 211662 - FAX +39 0783 3922619836 - WWW.BLUEISLANDENERGY.COM

BLUE ISLAND ENERGY