


PLANIMETRIA DELLE COLTIVAZIONI

COLTIVAZIONE ASPARAGUS
75.859 mq

COLTIVAZIONE LAVANDA OFFICINALIS
30.783 mq

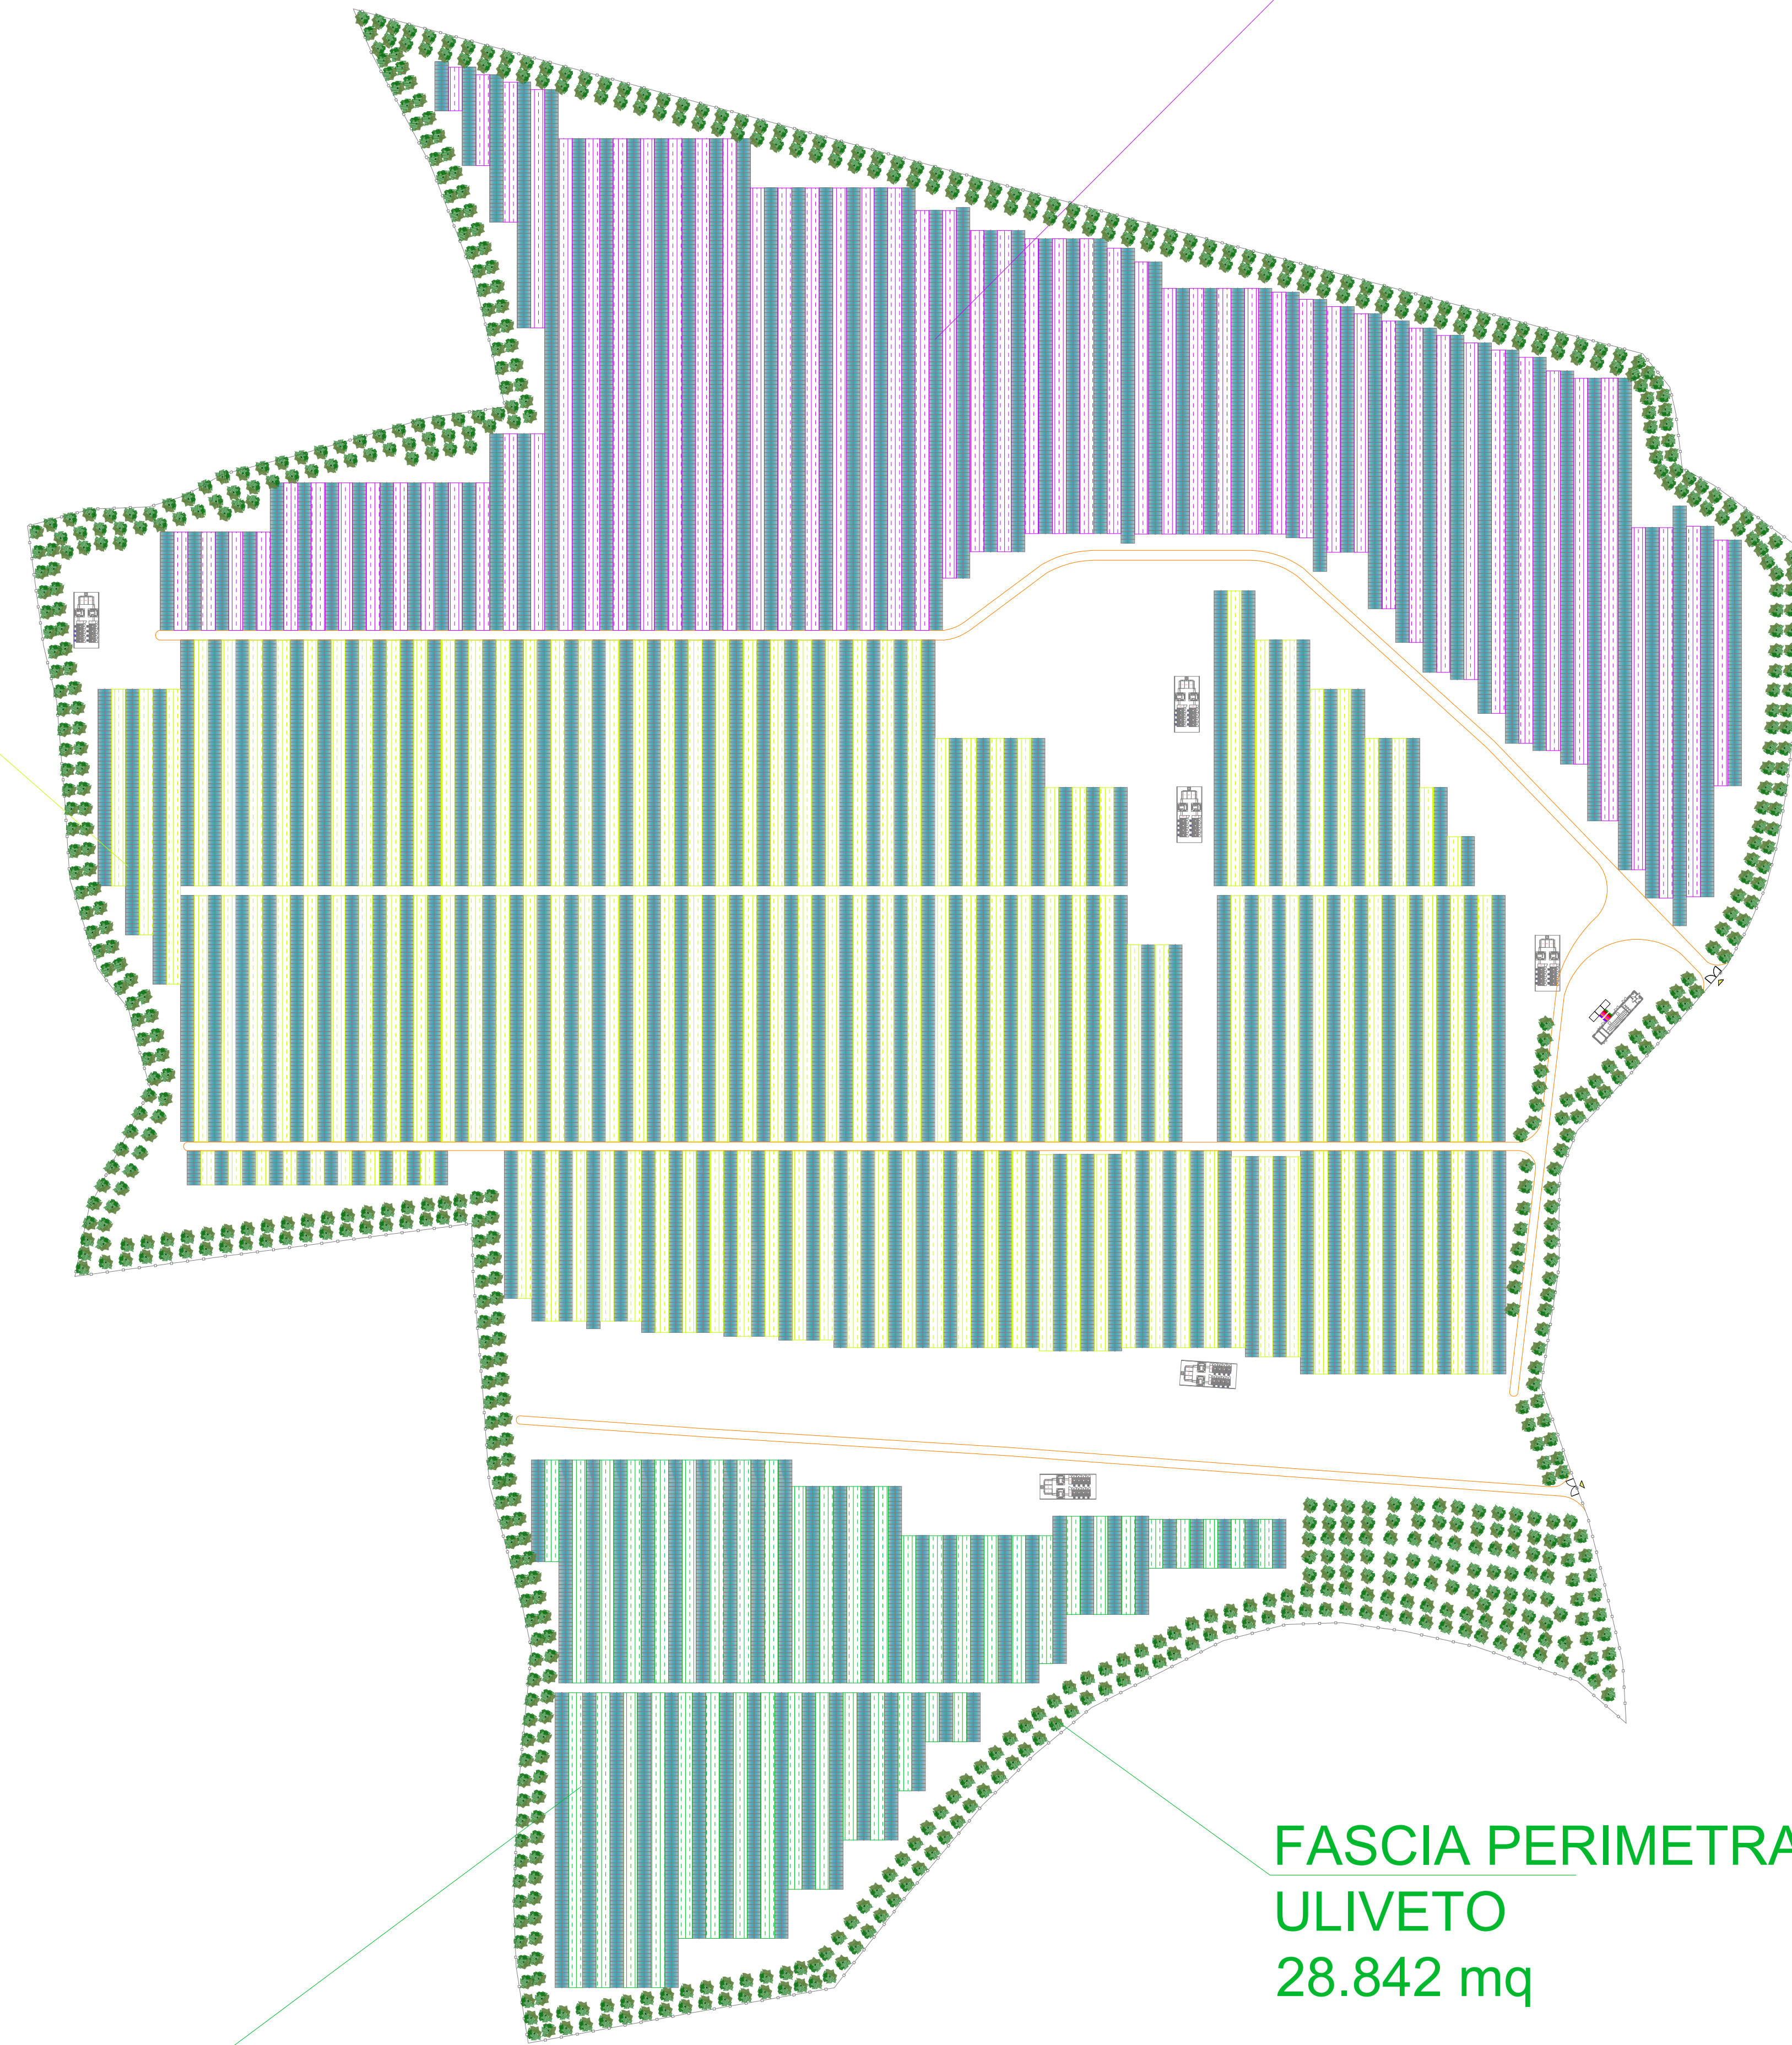


FASCIA PERIMETRALE ULIVETO
28.842 mq

COLTIVAZIONE ALOE VERA
12.738 mq





Piantumazione filari Lavanda (Lavandula officinalis)

Piantumazione filari Lavanda
Ha 03.78.30
N° Piante 56.745

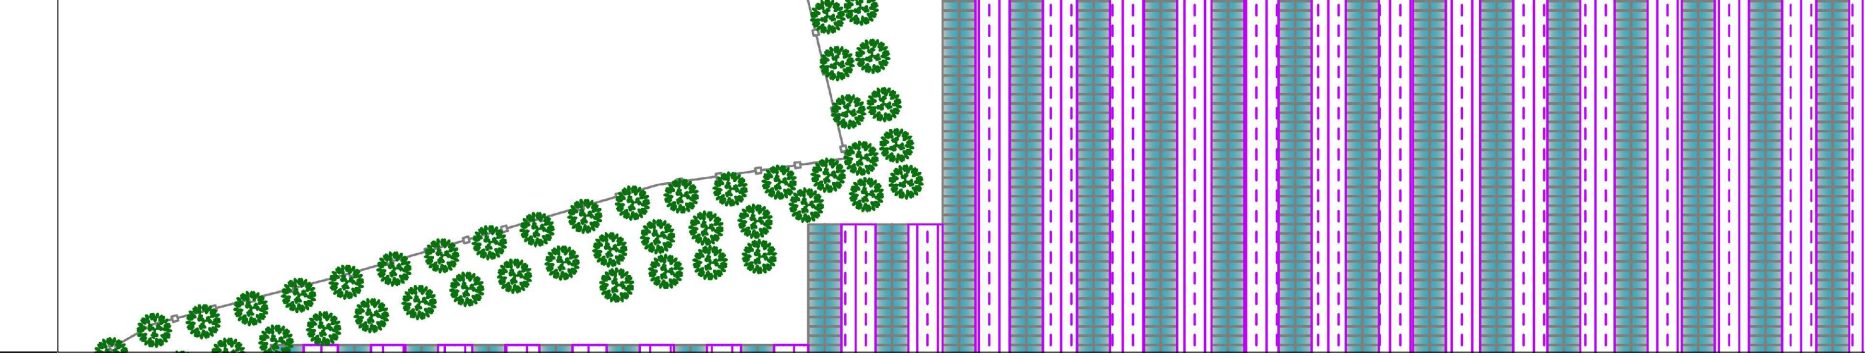



Piantumazione filari Aloe (Aloe Vera)

Piantumazione filari Aloe
Ha 01.27.38
N° Piante 50.952

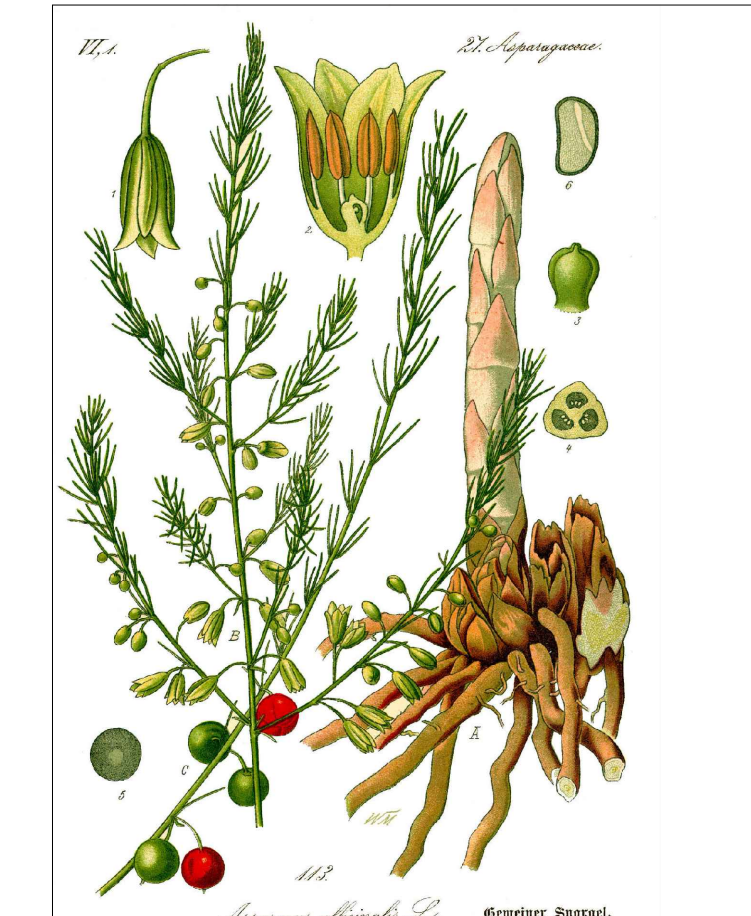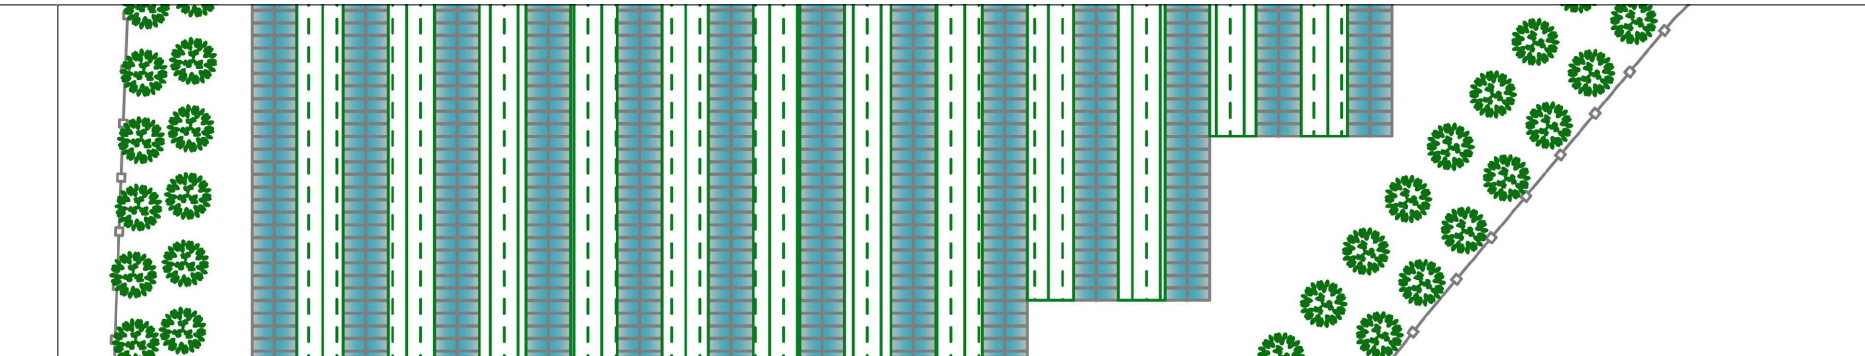


Piantumazione filari Asparago Selvatico (Asparagus acutifolius)

Piantumazione filari Asparago
Ha 07.58.59
N° Piante 151.718

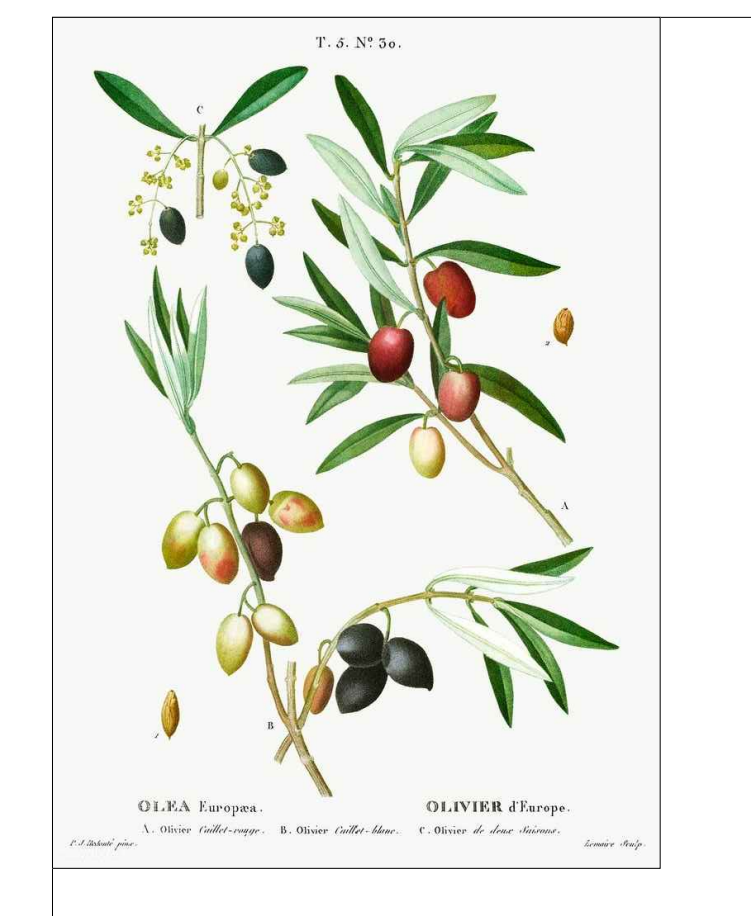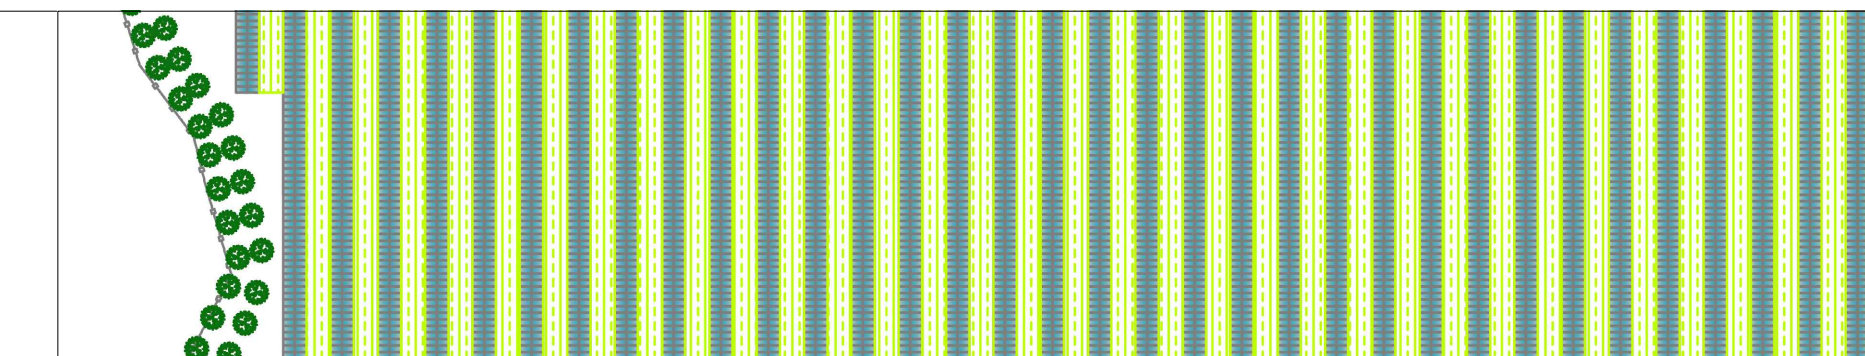

Piantumazione Olivo (Olea europaea)

Piantumazione Olivo
Ha 02.88.42
N° Piante 777

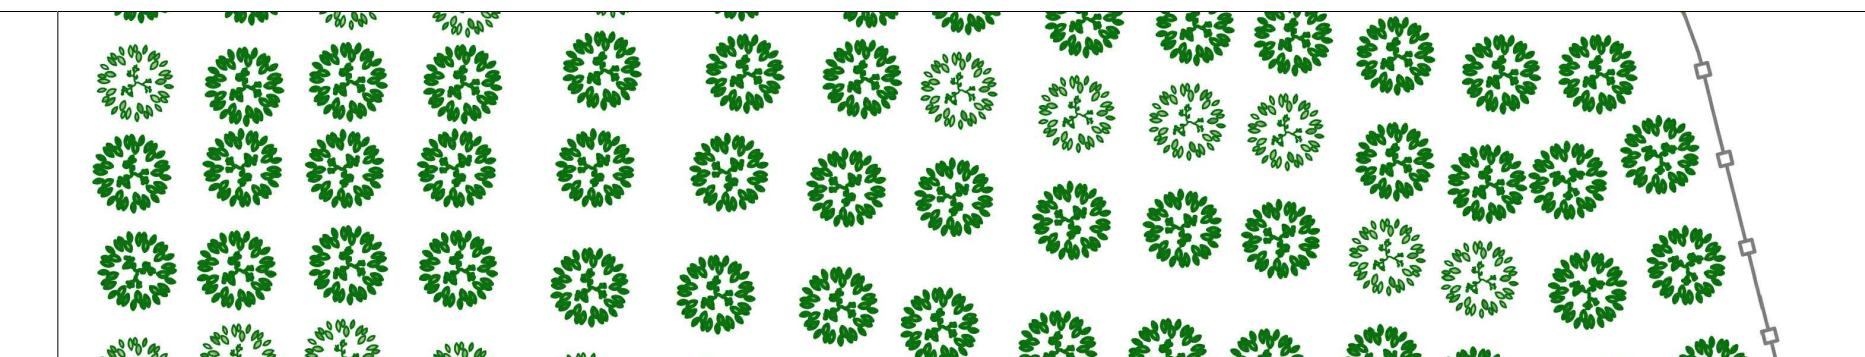

LEGENDA

	Recinzione perimetrale impianto agrivoltaico in rete elettro zincata a maglia romboidale h= 2,00
	Nuova Percorribilità interna carrabile largh. ml. 5,00
	N° 179.120 Moduli fotovoltaici Canadiar Solar 645 Wp
	N°1 Container blocco Uffici
	N°1 Cabina di Concentrazione
	N°6 Power Station
	Mitigazione e Coltivazione Impianto Intensivo Mandorieto

**REGIONE BASILICATA
COMUNE DI RAPOLLA-MELFI**
Provincia di Potenza

Titolo del Progetto: **PROGETTO DEFINITIVO**
 PROGETTO PER LA REALIZZAZIONE DI UN IMPIANTO AGRO-FOTOVOLTAICO DENOMINATO "GREEN AND BLUE ALBERO IN PIANO" DELLA POTENZA DI 19 315.170 kWp IN LOCALITÀ "ALBERO IN PIANO" NEL COMUNE DI RAPOLLA

Identificativo Documento: **TAV_AGR001**

ID Progetto	GRAP	Tipologia	D	Formato	40	Disciplina	AMB
-------------	------	-----------	---	---------	----	------------	-----

Finde: **PLANIMETRIA DELLE COLTIVAZIONI**

SCALA: FINE	FILE: TAV_AGR001.pdf
IL PROGETTISTA Arch. Andrea Casella	GRUPPO DI PROGETTAZIONE Arch. Andrea Casella Geom. Fernando Pisci Eng. Arch. J. Alessia Amoroso Geom. Vanessa Pisci Eng. Agronomo Giuseppe Tacca Architettura Alberto Mosca Geol. Maria Giordano Esp. Antonio Deiana

COMITENTE: **DREN SOLARE 2 S.R.L.**
 DREN SOLARE 2 S.R.L.
 Piazza Trubola 1 - 26015 Soriano
 P. IVA 0172449096
 pec: drensolare2@tin.it

Rev.	Data Revisione	Descrizione Revisione	Redatto	Controllato	Approvato

Rev. Gennaio 2023
 Prima Emissione
 Blue Island Energy SAs
 Dren Solare 2 S.r.l.
 Dren Solare 2 S.r.l.

PROCEDURA: Valutazione di Impatto Ambientale ai sensi dell'art.23 del D.Lgs. 152/2006

BLUE ISLAND ENERGY S.R.L.
 Via S. Maria, N. 12 - 09170 Grosseto
 tel: +39 0578 211600-392549616
 email: info@blueislandenergy.com

Valutazione di Impatto Ambientale
 Blue Island Energy S.R.L.
 Via S. Maria, N. 12 - 09170 Grosseto
 tel: +39 0578 211600-392549616
 email: info@blueislandenergy.com

BLUE ISLAND ENERGY S.R.L.
 Via S. Maria, N. 12 - 09170 Grosseto
 tel: +39 0578 211600-392549616
 email: info@blueislandenergy.com