


LEGENDA

SIMBOLOGIA CARTOGRAFICA

- Metanodotto in progetto
- - - - Metanodotti in esercizio
- - - - Metanodotti da porre fuori esercizio e recuperare
- Aree impianti stacco-terminale in progetto
- Aree impianti stacco-terminale esistenti
- Strade di accesso provvisorio
- Strada di accesso all'impianto
- Adeguamento strade esistenti
- - - - Metanodotto SGI in costruzione
- Gallerie, Tunnel, Mini-Microtunnel, Raise Boring e T.O.C.
- ■ Impianti di linea in progetto
- ■ Impianti di linea su rete in esercizio
- Piazzola di stoccaggio tubazioni
- Depositi temporanei
- Nuova viabilità
- - - - Limite sovrapposizione fogli

SIMBOLOGIA MECCANICA

- ✂ Punto di intercettazione di linea (P.I.L.)
- ✂ ✂ Punto di intercettazione di derivazione importante (P.I.D.I.)
- ✂ ✂ ✂ Punto di intercettazione di derivazione importante con discaggio di allacciamento (P.I.D.I.)
- ▶ Impianto di riduzione/regolazione della pressione

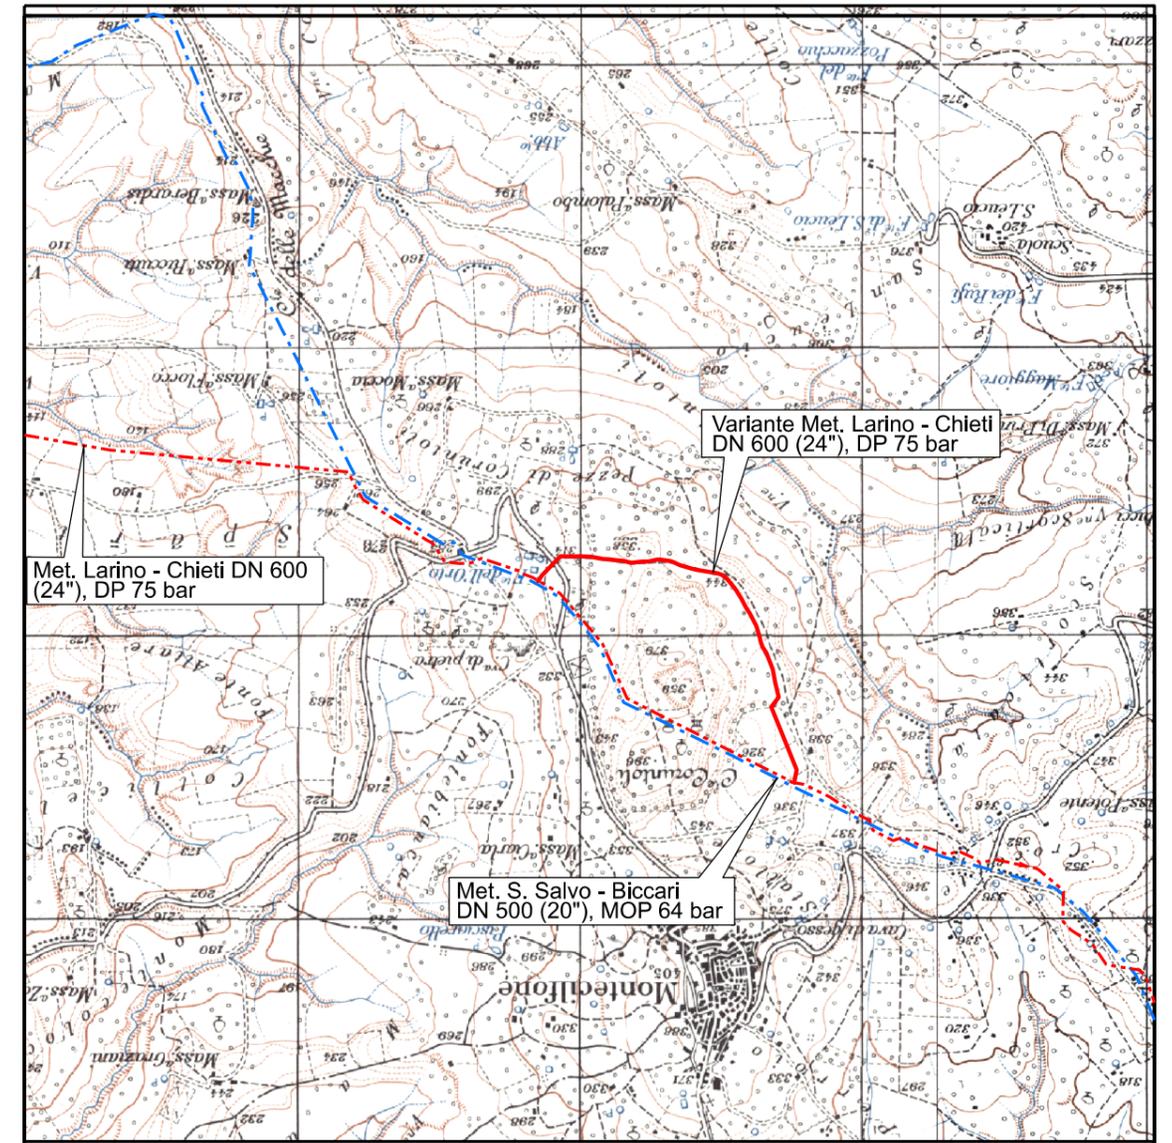

COROGRAFIA 1:25.000



Il presente disegno e' di proprieta' aziendale - La Societa' tutelera' i propri diritti a termine di legge.

Progressiva chilometrica	N.
Comuni	COMUNE
Province	PROVINCIA
Impianti	TIPO - N. - PROG. TIPO - N. - ESISTENTE DA MODIFICARE TIPO - N. - ESISTENTE
Attraversamenti	● TIPOLOGIA ATTRAVERSATA <small>(SS n.##, corso d'acqua, ferrovia, ecc.)</small>
Strade - Piste - Piazzole	
Fascia di lavoro	
Scavabilità terreni	

0	10/03/23	EMISSIONE PER ENTI	MELONI	STROPPA	MONTONI
REV.	DATA	DESCRIZIONE	ELABORATO	VERIFICATO	APPROVATO
		Progettista	COMMESSA	UNITA'	
		METANODOTTO LARINO - CHIETI DN 600 (24"), DP 75 bar - TRONCO 1A Variante Sentiero Bosco di Corundoli	5680	001	
			DISEGNO		
			5680-001-PG-D-1011		
			REVISIONE		
			0		
			FG.		
			1 DI 2		
			SCALA		
			1:10.000		
AEROFOTOGRAMMETRIA					

METANODOTTO LARINO - CHIETI
 DN 600 (24"), DP 75 bar - TRONCO 1A
 Variante Sentiero Bosco di Corundoli

AEROFOTOGRAMMETRIA

0	10-03-23	EMISSIONE PER ENTI	MELONI	STROPPA	MONTONI
INDICE	DATA	REVISIONI	ELABORATO	VERIFICATO	APPROVATO
			Dis.	5680-001-PG-D-1011	
			Comm.	5680	

Foglio
2
 di 2
 Scala
 1:10000



CTR 38114

CTR 38101



CTR 38114

CTR 381073

CTR 381062

0+000 1 1+526

MONTECILFONE
 CAMPOBASSO

S.P. n. 168

Il presente disegno e' di proprieta' aziendale - La Societa' tutelera' i propri diritti a termine di legge.