


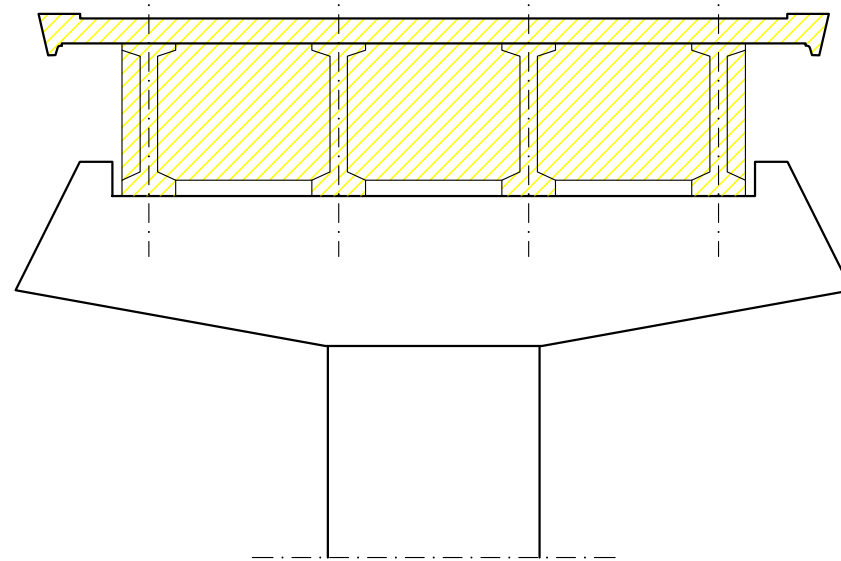

SEZIONE TRASVERSALE TRASVERSO DI CAMPATA/APPOGGIO
Scala 1:50



- DEMOLIZIONE INTEGRALE DI STRUTTURE DI IMPALCATO IN C.A.P. CON I MEZZI SCELTI DALL'IMPRESA
- DEMOLIZIONE INTEGRALE DI STRUTTURE DI IMPALCATO IN C.A.P. CON USO ESCLUSIVO DI MEZZI MECCANICI

Autostrada A19 “Palermo - Catania”
Lavori di risanamento strutturale del viadotto Alfio,
sito al km 157+600
Carreggiata in direzione Catania

PROGETTO ESECUTIVO COD. UP7455

PROGETTAZIONE: ATTI VIA - NET - PUCCINELLI

PROGETTISTA E RESPONSABILE DELL'INTEGRAZIONE DELLE PRESTAZIONI SPECIALISTICHE:
Dott. Ing. Giovanni Pizzo (Ord. Ing. Prov. Roma 27296)
GRUPPO DI PROGETTAZIONE MAGGIORILE
Dott. Ing. Maurizio Lavanti (Ord. del Geologo del Lazio 385)
COORDINATORE SICUREZZA IN FASE DI PROGETTAZIONE:
Dott. Ing. Matteo Di Giovanni (Ord. Ing. Prov. Roma 15138)



NETENGINEERING
STUDIO TECNICO
ING. PUCCINELLI
www.puccinelliweb.com

VISTO: IL RESPONSABILE DEL PROCEDIMENTO:
Dott. Ing. Carlo Piras

OPERE D'ARTE MAGGIORI

Planimetria delle demolizioni

CODICE PROGETTO		NOME FILE		REVISIONE	SCALA:
PROGETTO	LV. PROJ. ANNO	LAVORO_1			
SIMSUP00241	E 22	CODICE ELAB. TOOV100STRPL01		A	1:1000
D	---	---	---	---	---
C	---	---	---	---	---
B	---	---	---	---	---
A	EMISSIONE	OTT. 2022	A. AMBROSIO	V. NASUTI	S. PIAZZA
REV.	DESCRIZIONE	DATA	REDATTO	VERIFICATO	APPROVATO