
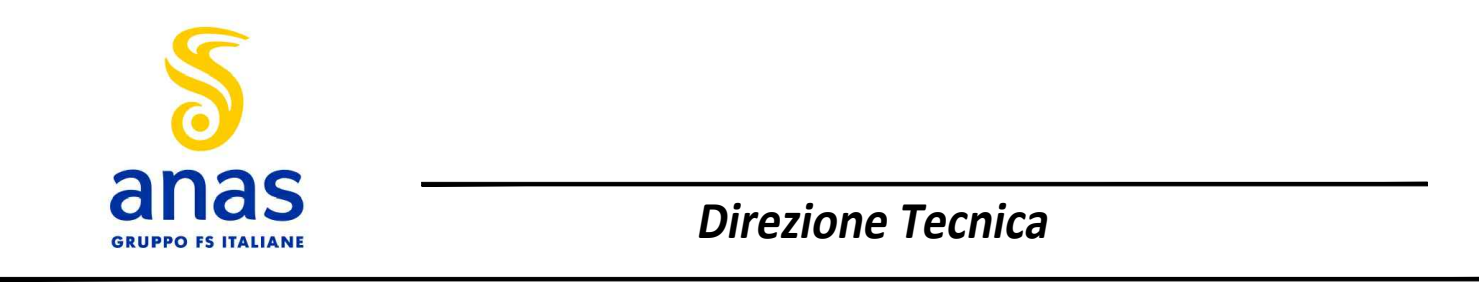


- Legenda**
- Tracciato di progetto
  - Opere a verde**
    - Inerbimento
    - Sistemazioni arbustive delle scarpate dei rilevati e delle trincee
    - Ripristino dello stato dei luoghi
    - Ripristino uso agricolo
    - Vegetazione con finalità di fitodepurazione
    - Intervento di stabilizzazione con idrosemina potenziata
    - Sistemazione aree intercluse con reimpianto degli ulivi
    - Sistemazione aree intercluse con reimpianto degli ulivi e degli aranci
    - Sistemazione aree intercluse (lato interno)
    - Sistemazione aree intercluse (lato mare)
    - Sistemazione rotatorie Svincolo S518
    - Sistemazione rotatoria Svincolo Porto
    - Ripristino della copertura della galleria artificiale con realizzazione di aree da destinare a colture biologiche
    - Siepi arbustive a corredo delle aree da destinare a colture biologiche
    - Trattamento cromatico parate e galleria artificiale
    - Sottopasso faunistico

SVINCOLO  
A2

CVA1  
CAVA  
Km 2+300  
L=10m

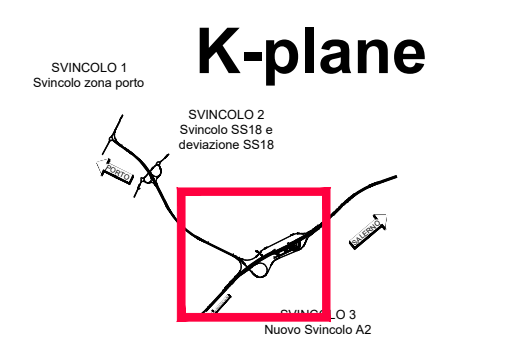

**Direzione Tecnica**

**AUTOSTRADA A2 "MEDITERRANEA"  
COLLEGAMENTO PORTO GIOIA TAURO GATE SUD CON  
AUTOSTRADA A2 - LOTTO 1 E LOTTO 2**

DG 54/17 LOTTO 1 COD. UC165  
PROGETTO DEFINITIVO COD. UC167

GRUPPO DI PROGETTAZIONE: R.T.I.: INTEGRA CONSORZIO STABILE (capogruppo mandataria)  
Prometeoengineering.it S.r.l. - Dott. Geol. Andrea Rondinara

RESPONSABILE INTEGRAZIONE PRESTAZIONI SPECIALISTICHE: Prof. Ing. Franco BRAGA (Integra Consorzio Stabile)	CAPOGRUPPO MANDATARIA: <b>INTEGRA</b> DIREZIONE TECNICA Prof. Ing. Franco BRAGA
GEOLOGO: Dott. Geol. A. CANESSA (Prometeoengineering S.r.l.)	MANDANTI: <b>PROMETEUS</b> DIREZIONE TECNICA Dott. Ing. Alessandro FOCARACCI
COORDINATORE PER LA SICUREZZA IN FASE DI PROGETTAZIONE: Dott. Ing. Alessandro Orzi (Integra Consorzio Stabile)	RESPONSABILE DEL PROCEDIMENTO: Dott. Ing. Giuseppe Carlo Majori
Dott. Geol. Andrea Rondinara	

**STUDIO DI IMPATTO AMBIENTALE  
ANALISI PROGETTUALE DELLA SOLUZIONE PREFERENZIALE**  
Planimetria degli interventi di mitigazione ed inserimento paesaggistico - Tav. 2 di 2

REVISIONE	SCALA:
1	1:2.000
C	EMISSIONE A SEGUITO RICHIESTA INTEGRAZIONI M/C
B	EMISSIONE A SEGUITO ISTRUTTORIE ANAS
A	EMISSIONE
REV.	DESCRIZIONE
	DATA
	REDDATO
	VERIFICATO
	APPROVATO