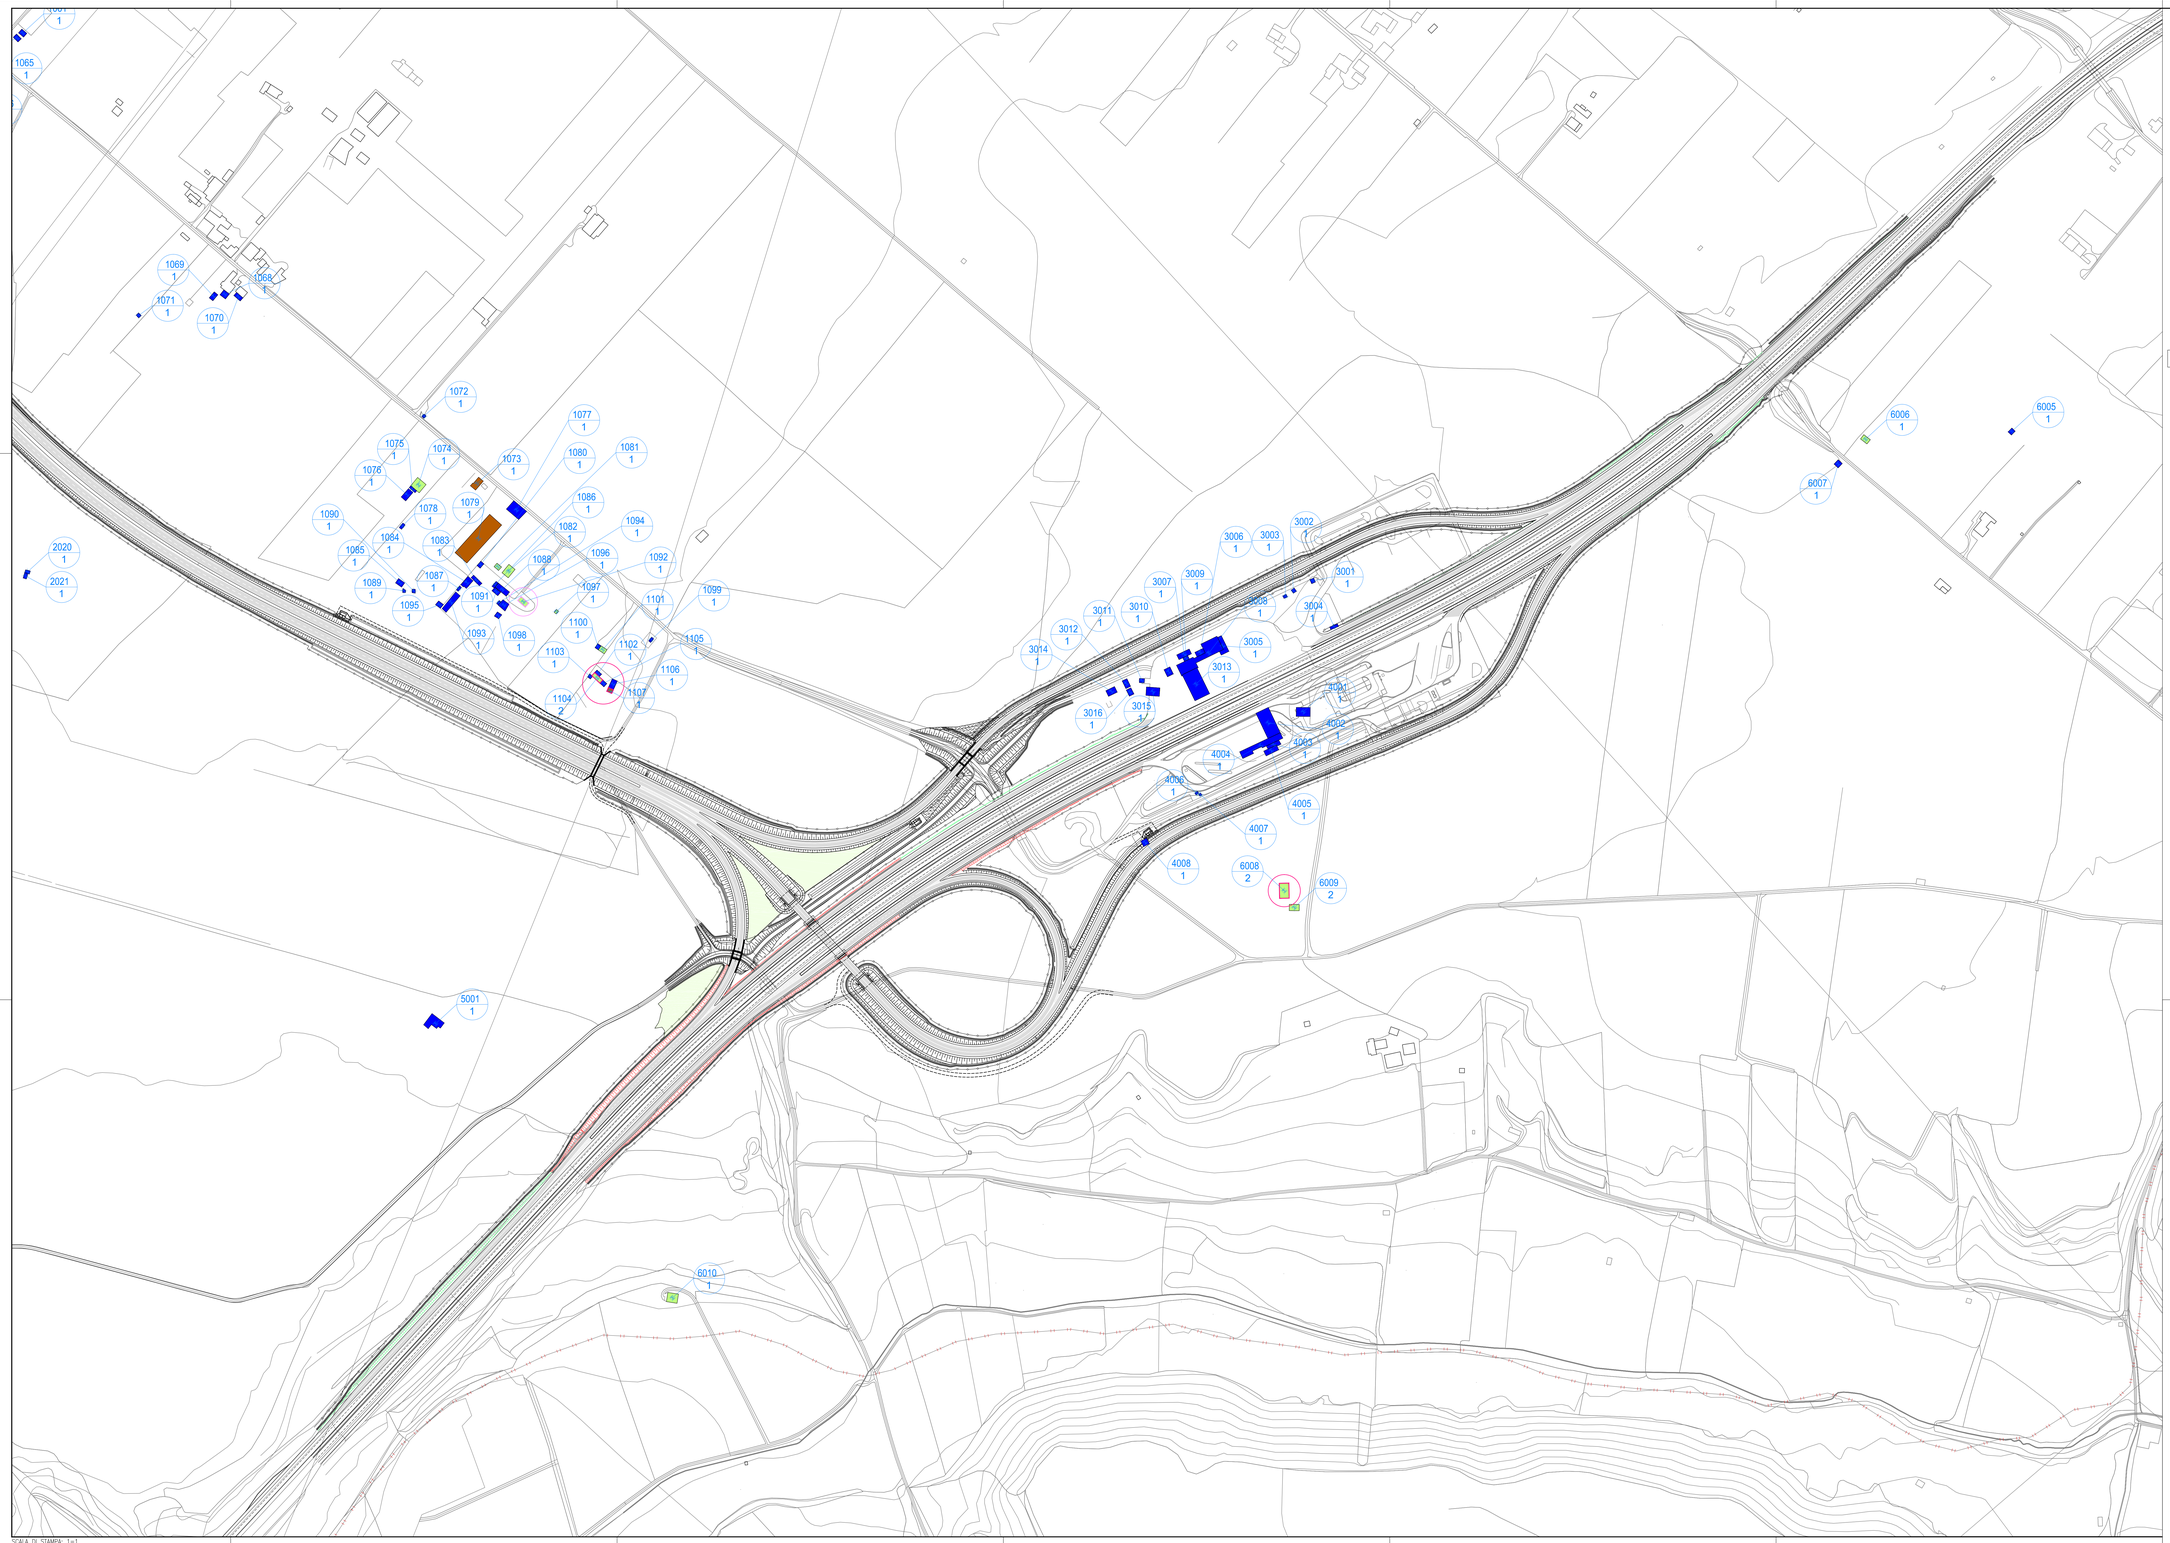

K-PLAN

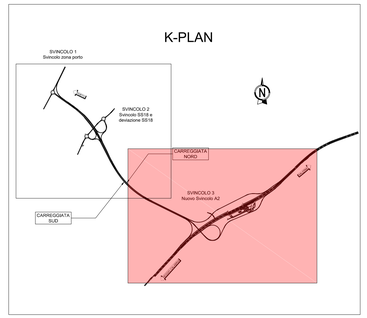

LEGENDA

Codifica edicifi: XXXX N — N° Progressivo Edificio; N° Piani Fuori Terra

Ricettore con punto di calcolo in fase di esercizio

Ricettore con punto di calcolo in fase di cantiere

Tipologia Edifici Ricettori:

Residenziale e assimilabili

Industriale e Artigianale

Altri Edifici:

Altro con utilizzo saltuario (Box, Depositi), ruderi, dismessi

Limiti comunali

Confine comunale

anas GRUPPO FS ITALIANE

Direzione Progettazione e Realizzazione Lavori

AUTOSTRADA A2 "MEDITERRANEA"
COLLEGAMENTO PORTO GIOIA TAURO GATE SUD CON AUTOSTRADA A2 - LOTTO 1 E LOTTO 2

DG 54/17 LOTTO 1

PROGETTO DEFINITIVO

GRUPPO DI PROGETTAZIONE: R.T.I.: INTEGRA CONSORZIO STABILE (capogruppo mandataria) Prometeoengineering.it S.r.l. - Dott. Geol. Andrea Rondinara

RESPONSABILE INTEGRAZIONE PRESTAZIONI SPECIALISTICHE:
Prof. Ing. Franco BRAGA (Integra Consorzio Stabile)

GEOLOGO:
Dott. Geol. A. CANESSA (Prometeoengineering.it S.r.l.)

COORDINATORE PER LA SICUREZZA IN FASE DI PROGETTAZIONE:
Dott. Ing. Alessandro Orsini (Integra Consorzio Stabile)

RESPONSABILE DEL PROCEDIMENTO:
Dott. Ing. Giuseppe Danilo Malgeri

CAPOGRUPPO MANDATARIA:
INTEGRA
Direttore Tecnico:
Prof. Ing. Franco Braga

MANDANTI:
PROMETEO
Direttore Tecnico:
Dott. Ing. Alessandro FOCARACCI

Dott. Geol. Andrea Rondinara

STUDIO DI IMPATTO AMBIENTALE
ANALISI DEGLI IMPATTI
Planimetria dei ricettori e dei punti di calcolo- Tav. 2 di 2

CODICE PROGETTO (PROJECT)	LIV. PROG.	N. PROG.	NOME FILE T00IA31AMBPL02A.dwg	REVISIONE	SCALA
DPUC0165					
DPUC0167	D	21	CODICE ELAB. T00IA31AMBPL02	A	1:2.000

REV.	DESCRIZIONE	DATA	REDATTO	VERIFICATO	APPROVATO
A	EMISSIONE A SEGUITO RICHIESTE INTEGRAZIONI MASE	Aprile 2023	Rondinara	Eusepi	Braga

SCALA DI STAMPA: 1=1