



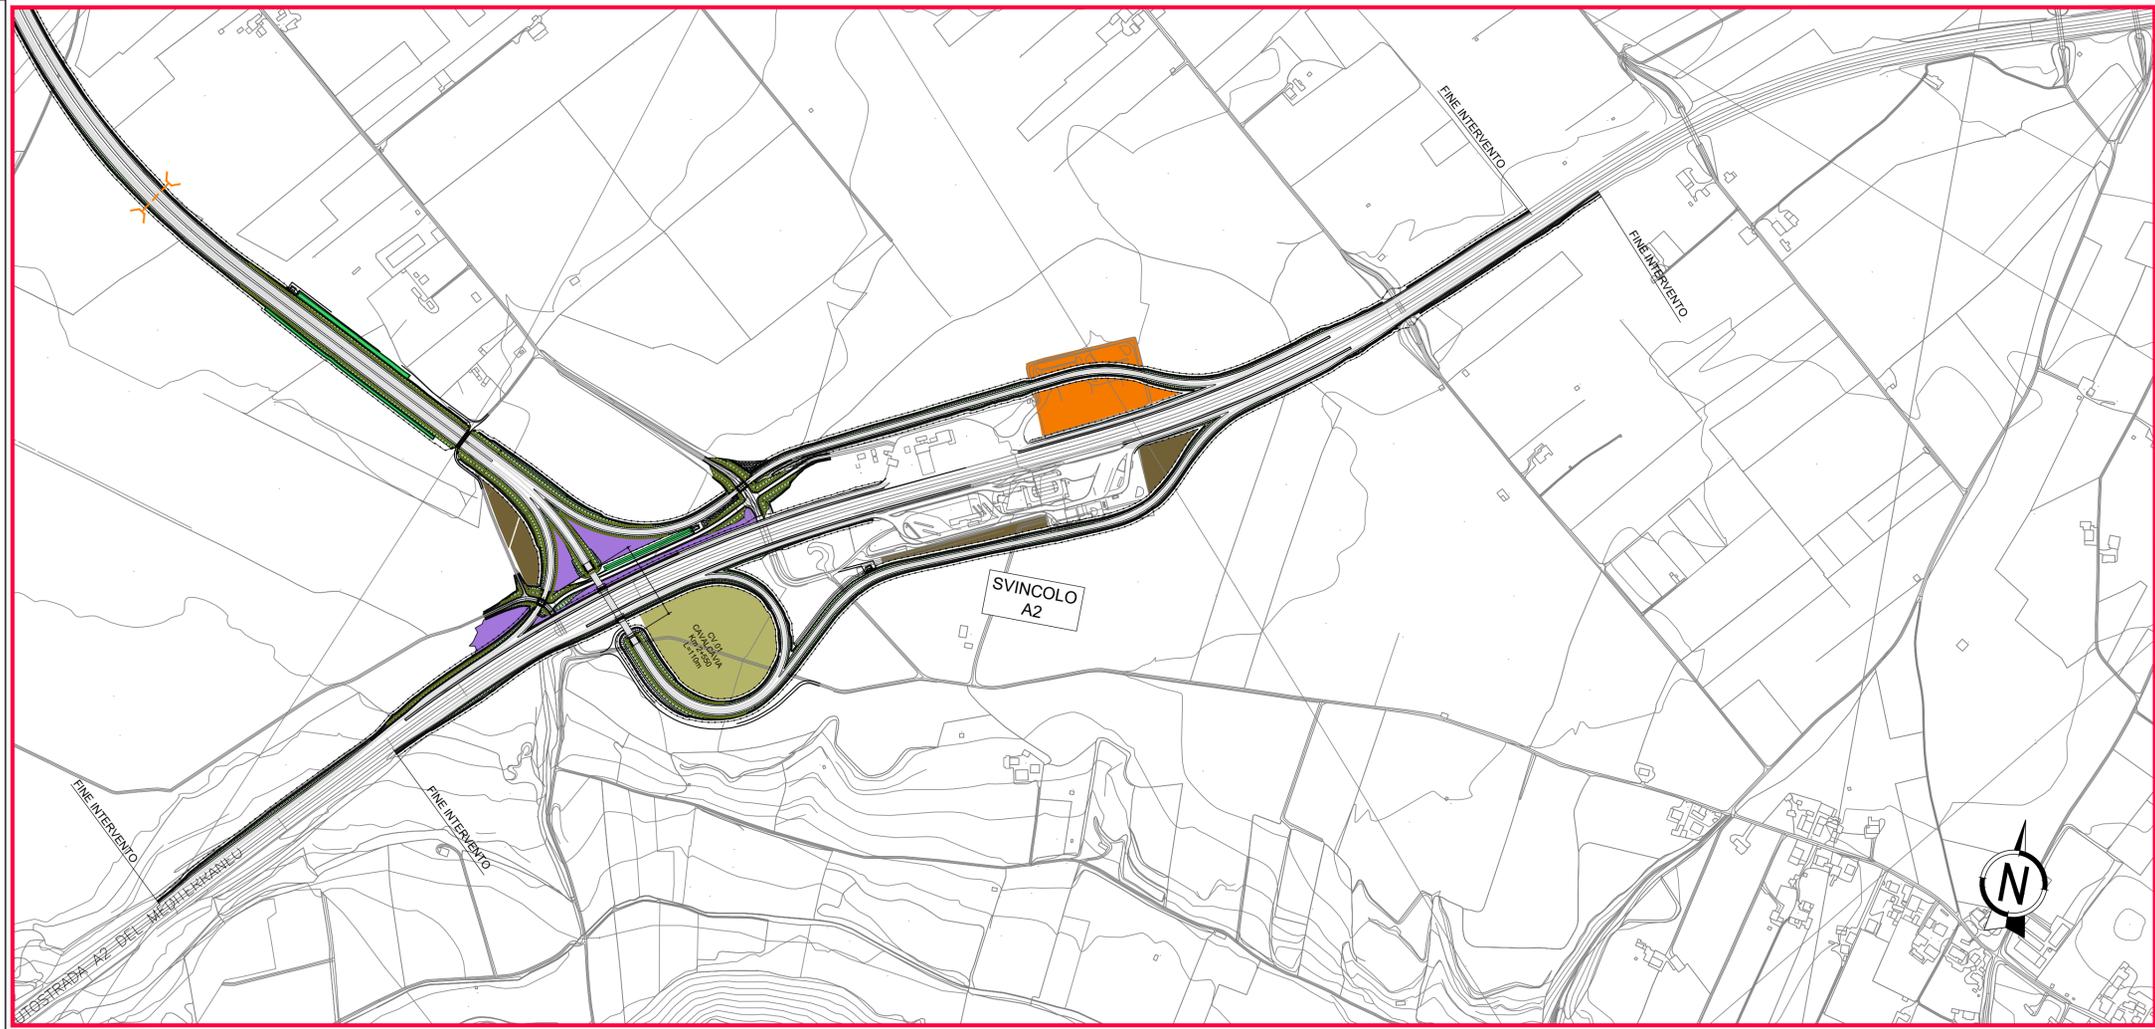

**Legenda**

- Tracciato di progetto
- Opere a verde**
- Inerbimento
- Sistemazioni arbustive delle scarpate dei rilevati e delle trincee
- Ripristino dello stato dei luoghi
- Ripristino uso agricolo
- Vegetazione con finalità di fitodepurazione
- Intervento di stabilizzazione con idrosemina potenziata
- Sistemazione aree intercluse con reimpianto degli ulivi
- Sistemazione aree intercluse con reimpianto degli ulivi e degli aranci
- Sistemazione aree intercluse (lato interno)
- Sistemazione aree intercluse (lato mare)
- Sistemazione rotatorie Svincolo SS18
- Sistemazione rotatoria Svincolo Porto
- Ripristino della copertura della galleria artificiale con realizzazione di aree da destinare a colture biologiche
- Siepi arbustive a corredo delle aree da destinare a colture biologiche
- Trattamento cromatico paratie e galleria artificiale
- Sottopasso faunistico

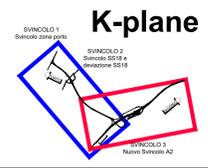

*Direzione Tecnica*

**AUTOSTRADA A2 "MEDITERRANEA"  
COLLEGAMENTO PORTO GIOIA TAURO GATE SUD CON  
AUTOSTRADA A2 - LOTTO 1 E LOTTO 2**

DG 54/17 LOTTO 1  
PROGETTO DEFINITIVO  
COD. UC165  
COD. UC167

GRUPPO DI PROGETTAZIONE: R.T.I.: INTEGRA CONSORZIO STABILE (capogruppo mandataria)  
Prometeoengineering.it S.r.l. - Dott. Geol. Andrea Rondinara

RESPONSABILE INTEGRAZIONE PRESTAZIONI SPECIALISTICHE: Prof. Ing. Franco BRAGA (Integra Consorzio Stabile)	CAPOGRUPPO MANDATARIA: <b>INTEGRA</b> Consorzio Stabile di Architettura e Ingegneria Integrata Direttore Tecnico: Prof. Ing. Franco Braga
GEOLOGO: Dott. Geol. A. CANESSA (Prometeoengineering.it S.r.l.)	MANDANTI: <b>PROMETEO</b> Direttore Tecnico: Dott. Ing. Alessandro FOCARACCI
COORDINATORE PER LA SICUREZZA IN FASE DI PROGETTAZIONE: Dott. Ing. Alessandro Orsini (Integra Consorzio Stabile)	Dott. Geol. Andrea Rondinara
RESPONSABILE DEL PROCEDIMENTO: Dott. Ing. Giuseppe Danilo Malgeri	

**RELAZIONE PAESAGGISTICA**

Planimetria generale degli interventi di mitigazione

CODICE PROGETTO PROGETTO: <b>DPUC0165</b> LIV. PROG. N. PROG. <b>DPUC0167</b> D 21	NOME FILE T00IA02AMBPL01C.dwg CODICE ELAB.: T00IA02AMBPL01	REVISIONE C	SCALA: 1:500
C	REVISIONE A SEGUITO RICHIESTE INTEGRAZIONI MASE	Aprile 2023	Rondinara Eusepi Brago
B	EMISSIONE A SEGUITO ISTRUTTORIE ANAS	Ottobre 2022	Rondinara Eusepi Brago
A	EMISSIONE	Settembre 2022	Rondinara Eusepi Brago
REV.	DESCRIZIONE	DATA	REDATTO VERIFICATO APPROVATO