



RECINZIONE

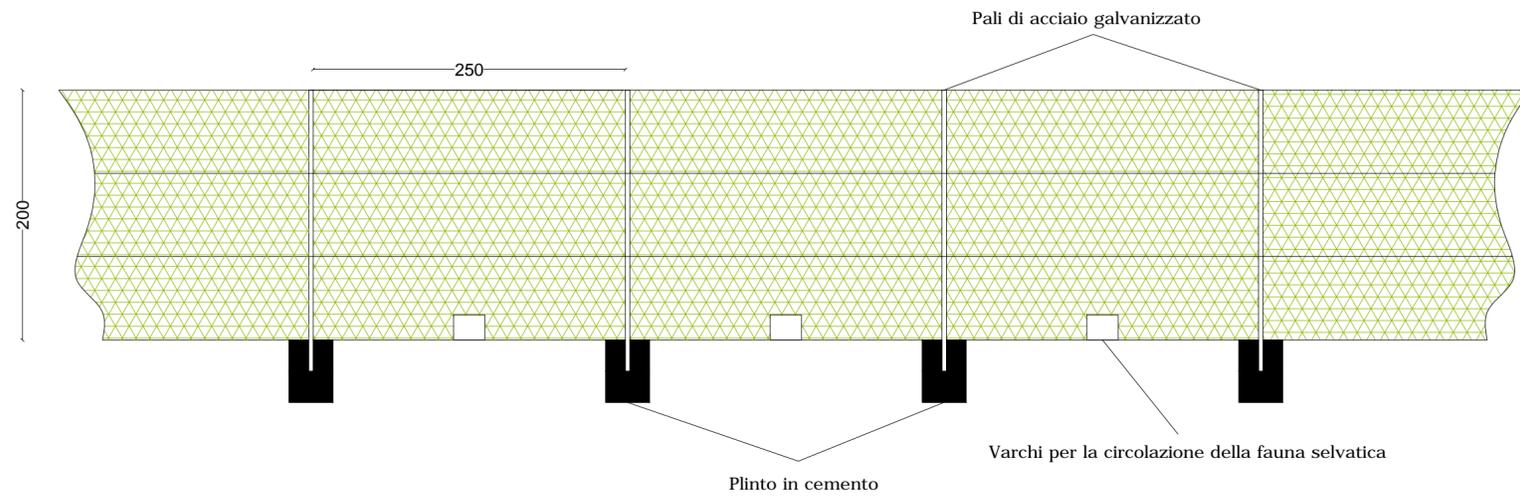


CANCELLO DI ACCESSO

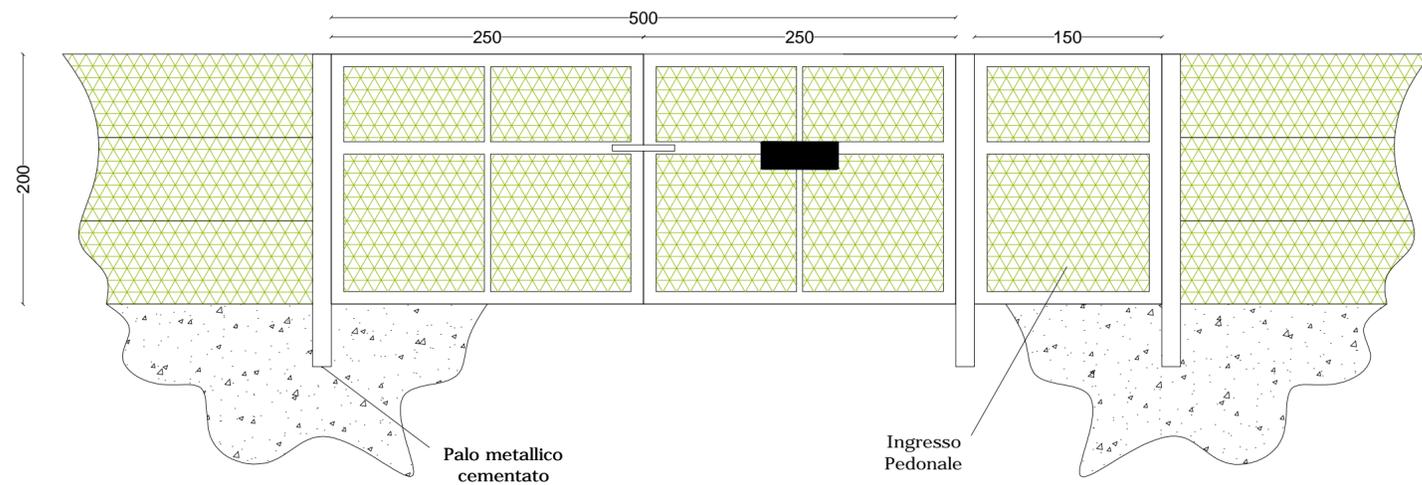

PARTICOLARE VARCO PER PASSAGGIO FAUNA

In corrispondenza dell'intero perimetro della recinzione metallica, ogni 100m, dovranno essere aperti dei varchi per permettere il passaggio della piccola fauna locale; le aperture avranno dimensioni 250x250mm.

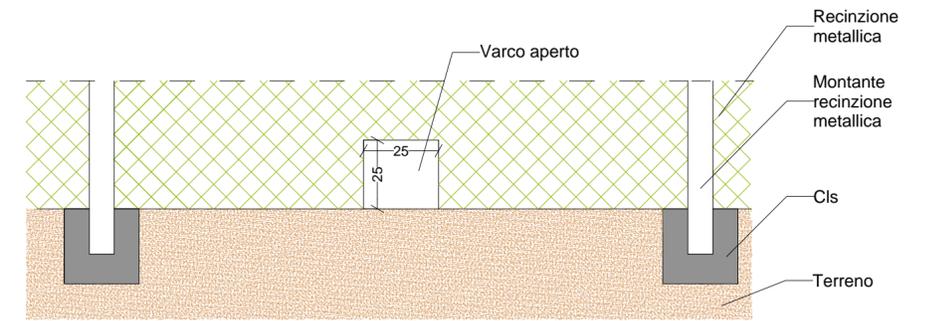

PROGETTO DEFINITIVO PER LA REALIZZAZIONE IN AREA SIN DI UN IMPIANTO FOTOVOLTAICO E RELATIVE OPERE DI CONNESSIONE ALLA R.T.N.

PARTICOLARI CANCELLO E RECINZIONI

ELABORATO

EP_07

PROPONENTE:



METKA EGN Apulia S.r.l.
Sede Legale Piazza Fontana n. 6
20122 Milano (MI)
metkaegnapuliasrl@legalmail.it

PROGETTO:

ATECH
SOCIETÀ DI INGEGNERIA
Via Caduti di Nassirya, 55
70124 Bari (Italy)
pec: atechsrl@legalmail.it

Direttore Tecnico: Ing. *[Signature]*



EM./REV.	DATA	REDATTO	VERIFICATO	APPROVATO	DESCRIZIONE
0	OTT 2022	B.B.	A.A. - O.T.	A.A. - O.T.	Progetto definitivo