


SOLUZIONI COSTRUTTIVE
CANALIZZAZIONE PER POSA IN TUBAZIONE

Posa tipo di n° 1 terna di cavo AT su strada sterrata o terreno agricolo
(CEI 11-17)

Anello interno al campo fotovoltaico

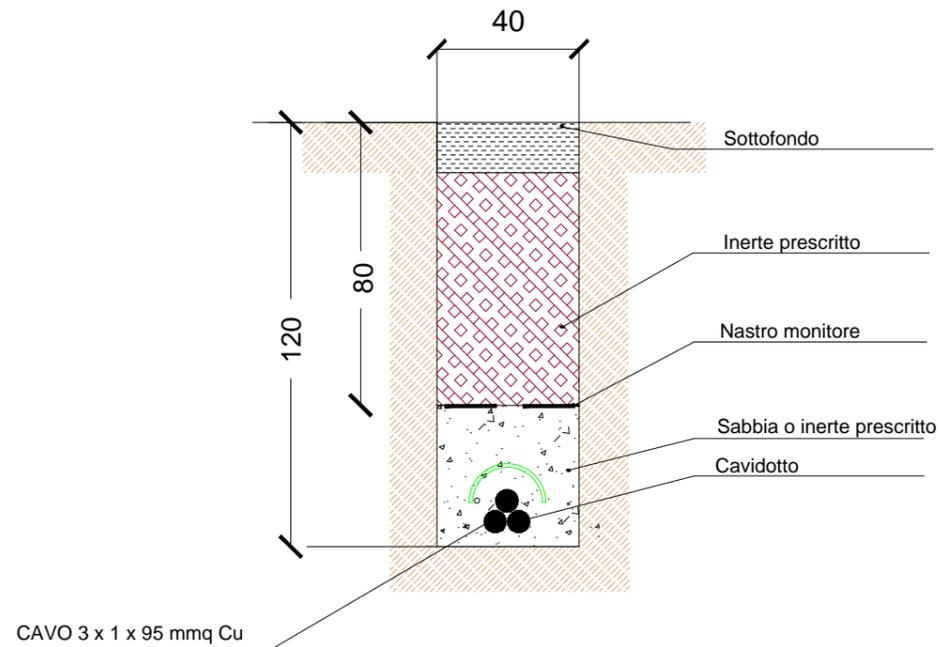

scala 1:20

Regione
Puglia



COMUNE DI BRINDISI



Provincia
Brindisi



**PROGETTO DEFINITIVO PER LA REALIZZAZIONE IN AREA SIN DI UN
IMPIANTO FOTOVOLTAICO E RELATIVE OPERE DI CONNESSIONE
ALLA R.T.N.**

SEZIONI TIPO CAVIDOTTI

ELABORATO

EP_08

PROPONENTE:



METKA EGN Apulia S.r.l.

Sede Legale Piazza Fontana n. 6

20122 Milano (MI)

metkaegnapuliasrl@legalmail.it

PROGETTO:



Via Caduti di Nassirya, 55
70124 Bari (Italy)

pec: atechsr@legalmail.it

Direttore Tecnico: Ing. Orazio Tricarico



EM./REV.	DATA	REDATTO	VERIFICATO	APPROVATO	DESCRIZIONE
0	NOV 2022	B.B.	A.A. - O.T.	A.A. - O.T.	Progetto definitivo