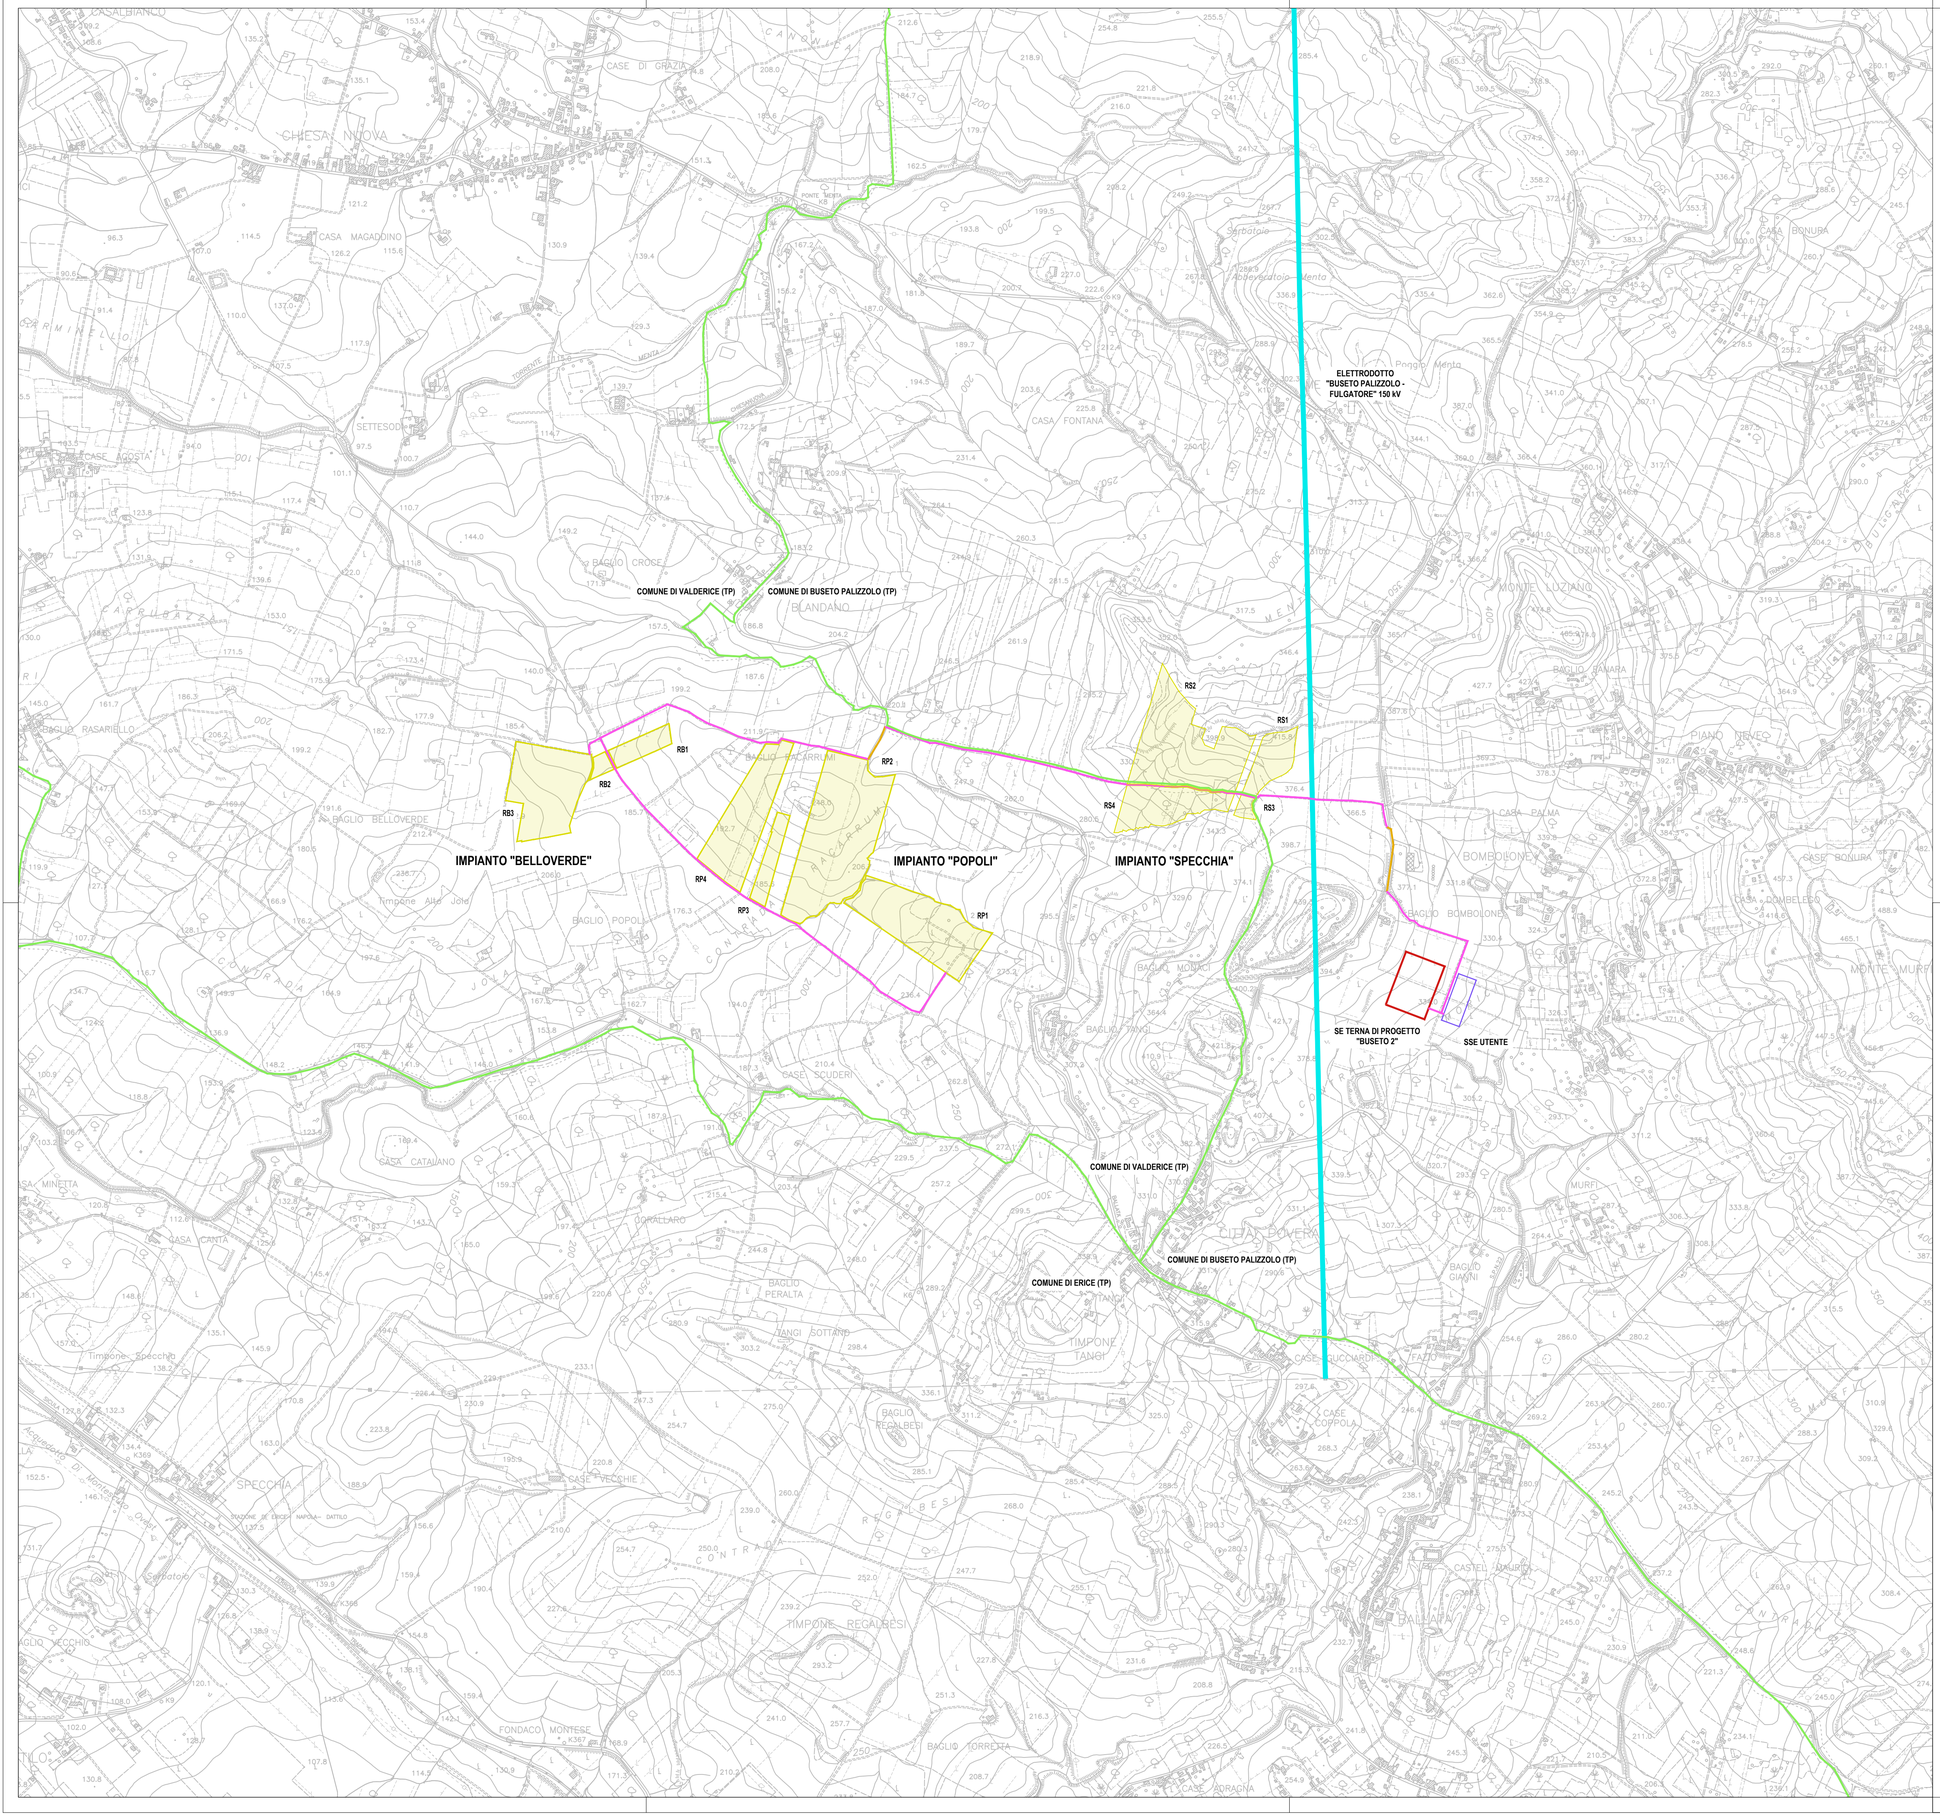

LEGENDA Inquadramento su CTR

Scala 1:10.000

- AREA PARCO AGRIVOLTAICO RACARRUME
- AREA STAZIONE UTENTE
- AREA STAZIONE ELETTRICA TERNA DI PROGETTO "BUSETO 2"
- NUOVO CAVIDOTTO INTERRATO 36 kV SU VIABILITA' ASFALTATA
- NUOVO CAVIDOTTO INTERRATO 36 kV SU PISTA BIANCA
- ELETTRODOTTO "BUSETO PALIZZOLO - FULGATORE" 150 kV
- CONFINE COMUNALE

PROPONENTE
Repower Renewable Spa
Via Lavaredo, 44
30174 Venezia

REPOWER
L'energia che ti serve.

COORDINAMENTO

LAAP ARCHITECTS
urban quality consultants
LAAP ARCHITECTS Srl
via Francesco Laurana 28
90143 - Palermo - Italia
t 091.7834427 - fax 091.7834427
laap.it - info@laap.it
Numero di commessa laap: 338

PROGETTAZIONE

LAAP ARCHITECTS
urban quality consultants
Architetto e Agrotecnico Antonino Palazzolo
LAAP ARCHITECTS Srl
via Francesco Laurana 28
90143 - Palermo - Italia
t 091.7834427 - fax 091.7834427
laap.it - info@laap.it
Numero di commessa laap: 338

ARCHITETTI E PAESAGGISTI PALERMO ANTONINO PALAZZOLO N° 3957
COLLEGIO degli AGROTECNICI e degli AGROTECNICI LAUREATI
Agrotecnico laureato ANTONINO PALAZZOLO n° 667

Firmato digitalmente da antonino palazzolo
CN = antonino palazzolo
Data e ora della firma: 06/04/2023 12:28:09

N° COMMESSA **1518**

PARCO AGRIVOLTAICO RACARRUME 25 MW + 20 BESS
LIBERO CONSORZIO COMUNALE DI TRAPANI
COMUNI DI BUSETO PALIZZOLO (TP), VALDERICE (TP), ERICE (TP), TRAPANI E MISILISCEMI (TP)

PROGETTO DEFINITIVO

ELABORATO: INQUADRAMENTO PROGETTO SU PLANIMETRIA CTR

CODICE ELABORATO **PD.24**

NOME FILE: 338_CART_elaborato_r00.dwg

REV.	DATA	DESCRIZIONE REVISIONE	REDATTO	VERIFICA	APPROVAZIONE
00	20/03/2023	PRIMA EMISSIONE	LAAP ARCHITECTS	Arch. Sandro Di Gangi	Arch. Antonino Palazzolo

COPYRIGHT - TUTTI I DIRITTI SONO RISERVATI A NORMA DI LEGGE