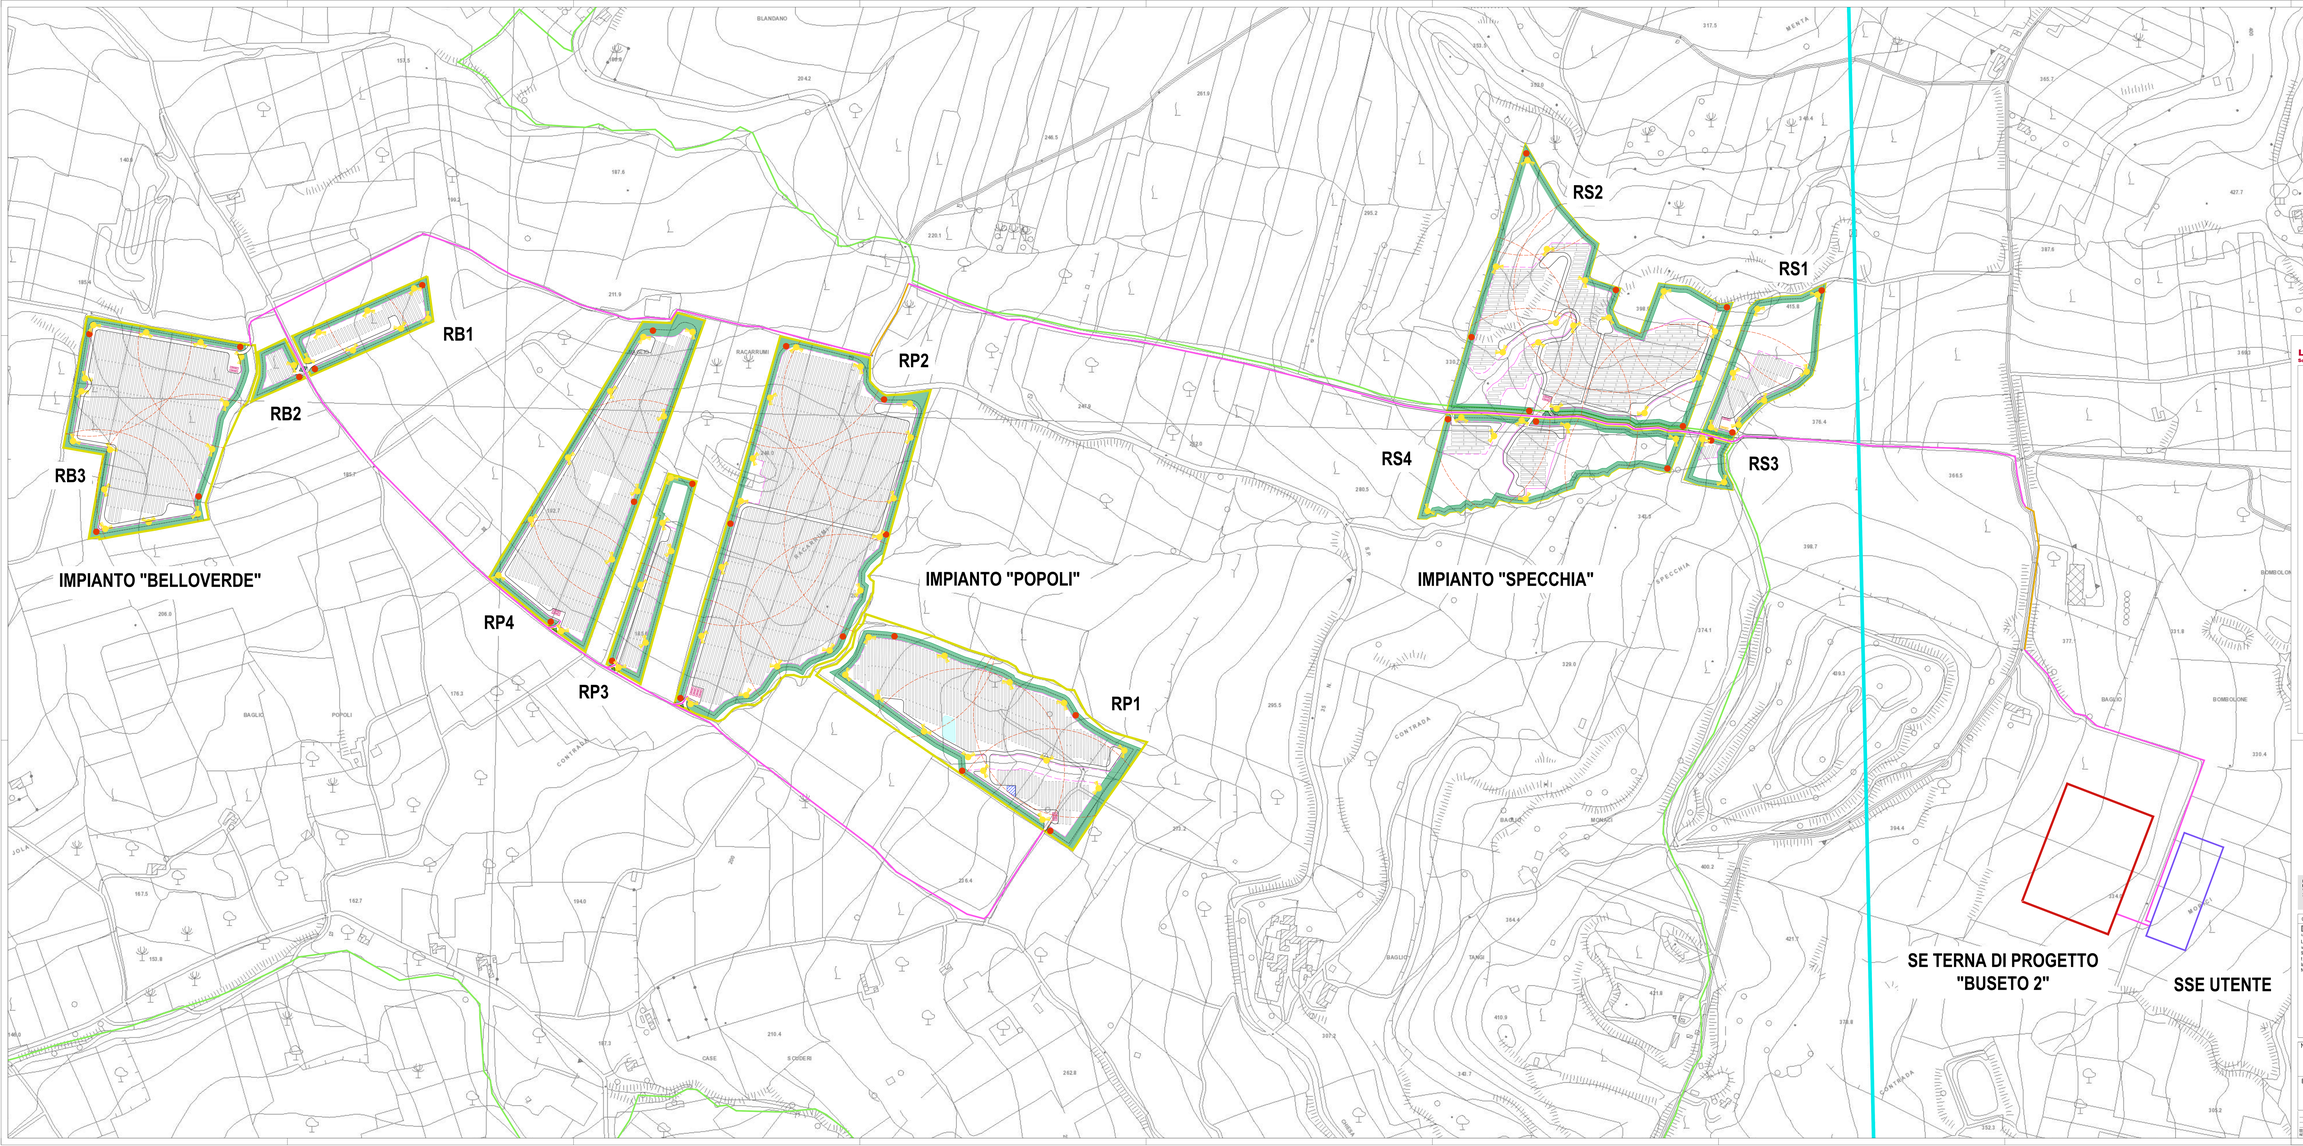

LEGENDA Layout Videosorveglianza e Illuminazione

Scala 1:5.000

- AREA PARCO AGRIVOLTAICO RACARRUME
- CABINA DI TRASFORMAZIONE
- CABINA DI RACCOLTA
- FASCIA DI MITIGAZIONE
- AREA IMPIANTO AGRIVOLTAICO
- BACINO ARTIFICIALE
- AREA PER LA RIMESSA DI ATTREZZI AGRICOLI
- NUOVO CAVIDOTTO INTERRATO 36 kV SU VIABILITÀ ASFALTATA
- NUOVO CAVIDOTTO INTERRATO 36 kV SU PISTA BIANCA
- AREA STAZIONE UTENTE
- AREA STAZIONE ELETTRICA TERNA DI PROGETTO "BUSETO 2"
- ELETTRODOTTO "BUSETO PALIZZOLO - FULGATORE" 150 kV
- CONFINE COMUNALE
- IMPIANTO DI ILLUMINAZIONE LED 7W / SISTEMA ANTINTRUSIONE
- IMPIANTO DI VIDEOSORVEGLIANZA
- DISTANZA DI RICONOSCIMENTO IMPIANTO DI VIDEOSORVEGLIANZA (min. 150 m)

scala 1:25.000

PROPONENTE
Repower Renewable Spa
Via Lavatoio 41
39100 Bolzano

REPOWER
L'energia che ti serve.

COORDINAMENTO
LAMP ARCHITECTS
urban quality consultants
LAMP ARCHITECTS Srl
via Francesco Lanzone 28
90143 - Palermo - Italy
tel/fax 0 - +39 091 7834427
keep it - info@keep-it
Numero di commessa keep: 338

PROGETTAZIONE
LAMP ARCHITECTS
urban quality consultants
LAMP ARCHITECTS Srl
via Francesco Lanzone 28
90143 - Palermo - Italy
tel/fax 0 - +39 091 7834427
keep it - info@keep-it
Numero di commessa keep: 338

Architetto e Agrotecnico Antonino Palazzolo

Firmato digitalmente da
antonino palazzolo
CN = palazzolo
C = IT
Data: 2022.09.05 12:51:49

N° COMMESSA
1518

PARCO AGRIVOLTAICO RACARRUME 25 MW - 20 BESS
LIBERO CONSORZIO COMUNALE DI TRAPANI
COMUNI DI BUSETO PALIZZOLO (TP), VALDERICE (TP), ERICE (TP), TRAPANI E MISILISCEMI (TP)

ELABORATO
PROGETTO DEFINITIVO
LAYOUT IMPIANTO VIDEOSORVEGLIANZA E ILLUMINAZIONE

ELABORATO GRAFICO
PD.35

NOME FILE DIS_CART_elaborato_PD.dwg

REV	DATA	DESCRIZIONE REVISIONE	DISEGNATO	CONTROLLATO	APPROVATO
00	05/09/2022	PRIMA EMISSIONE	LAMP ARCHITECTS	Arch. Sandro Di Gangi	Arch. Antonino Palazzolo

COPYRIGHT - TUTTI I DIRITTI SONO RISERVATI A NORMA DI LEGGE