



P2

P1

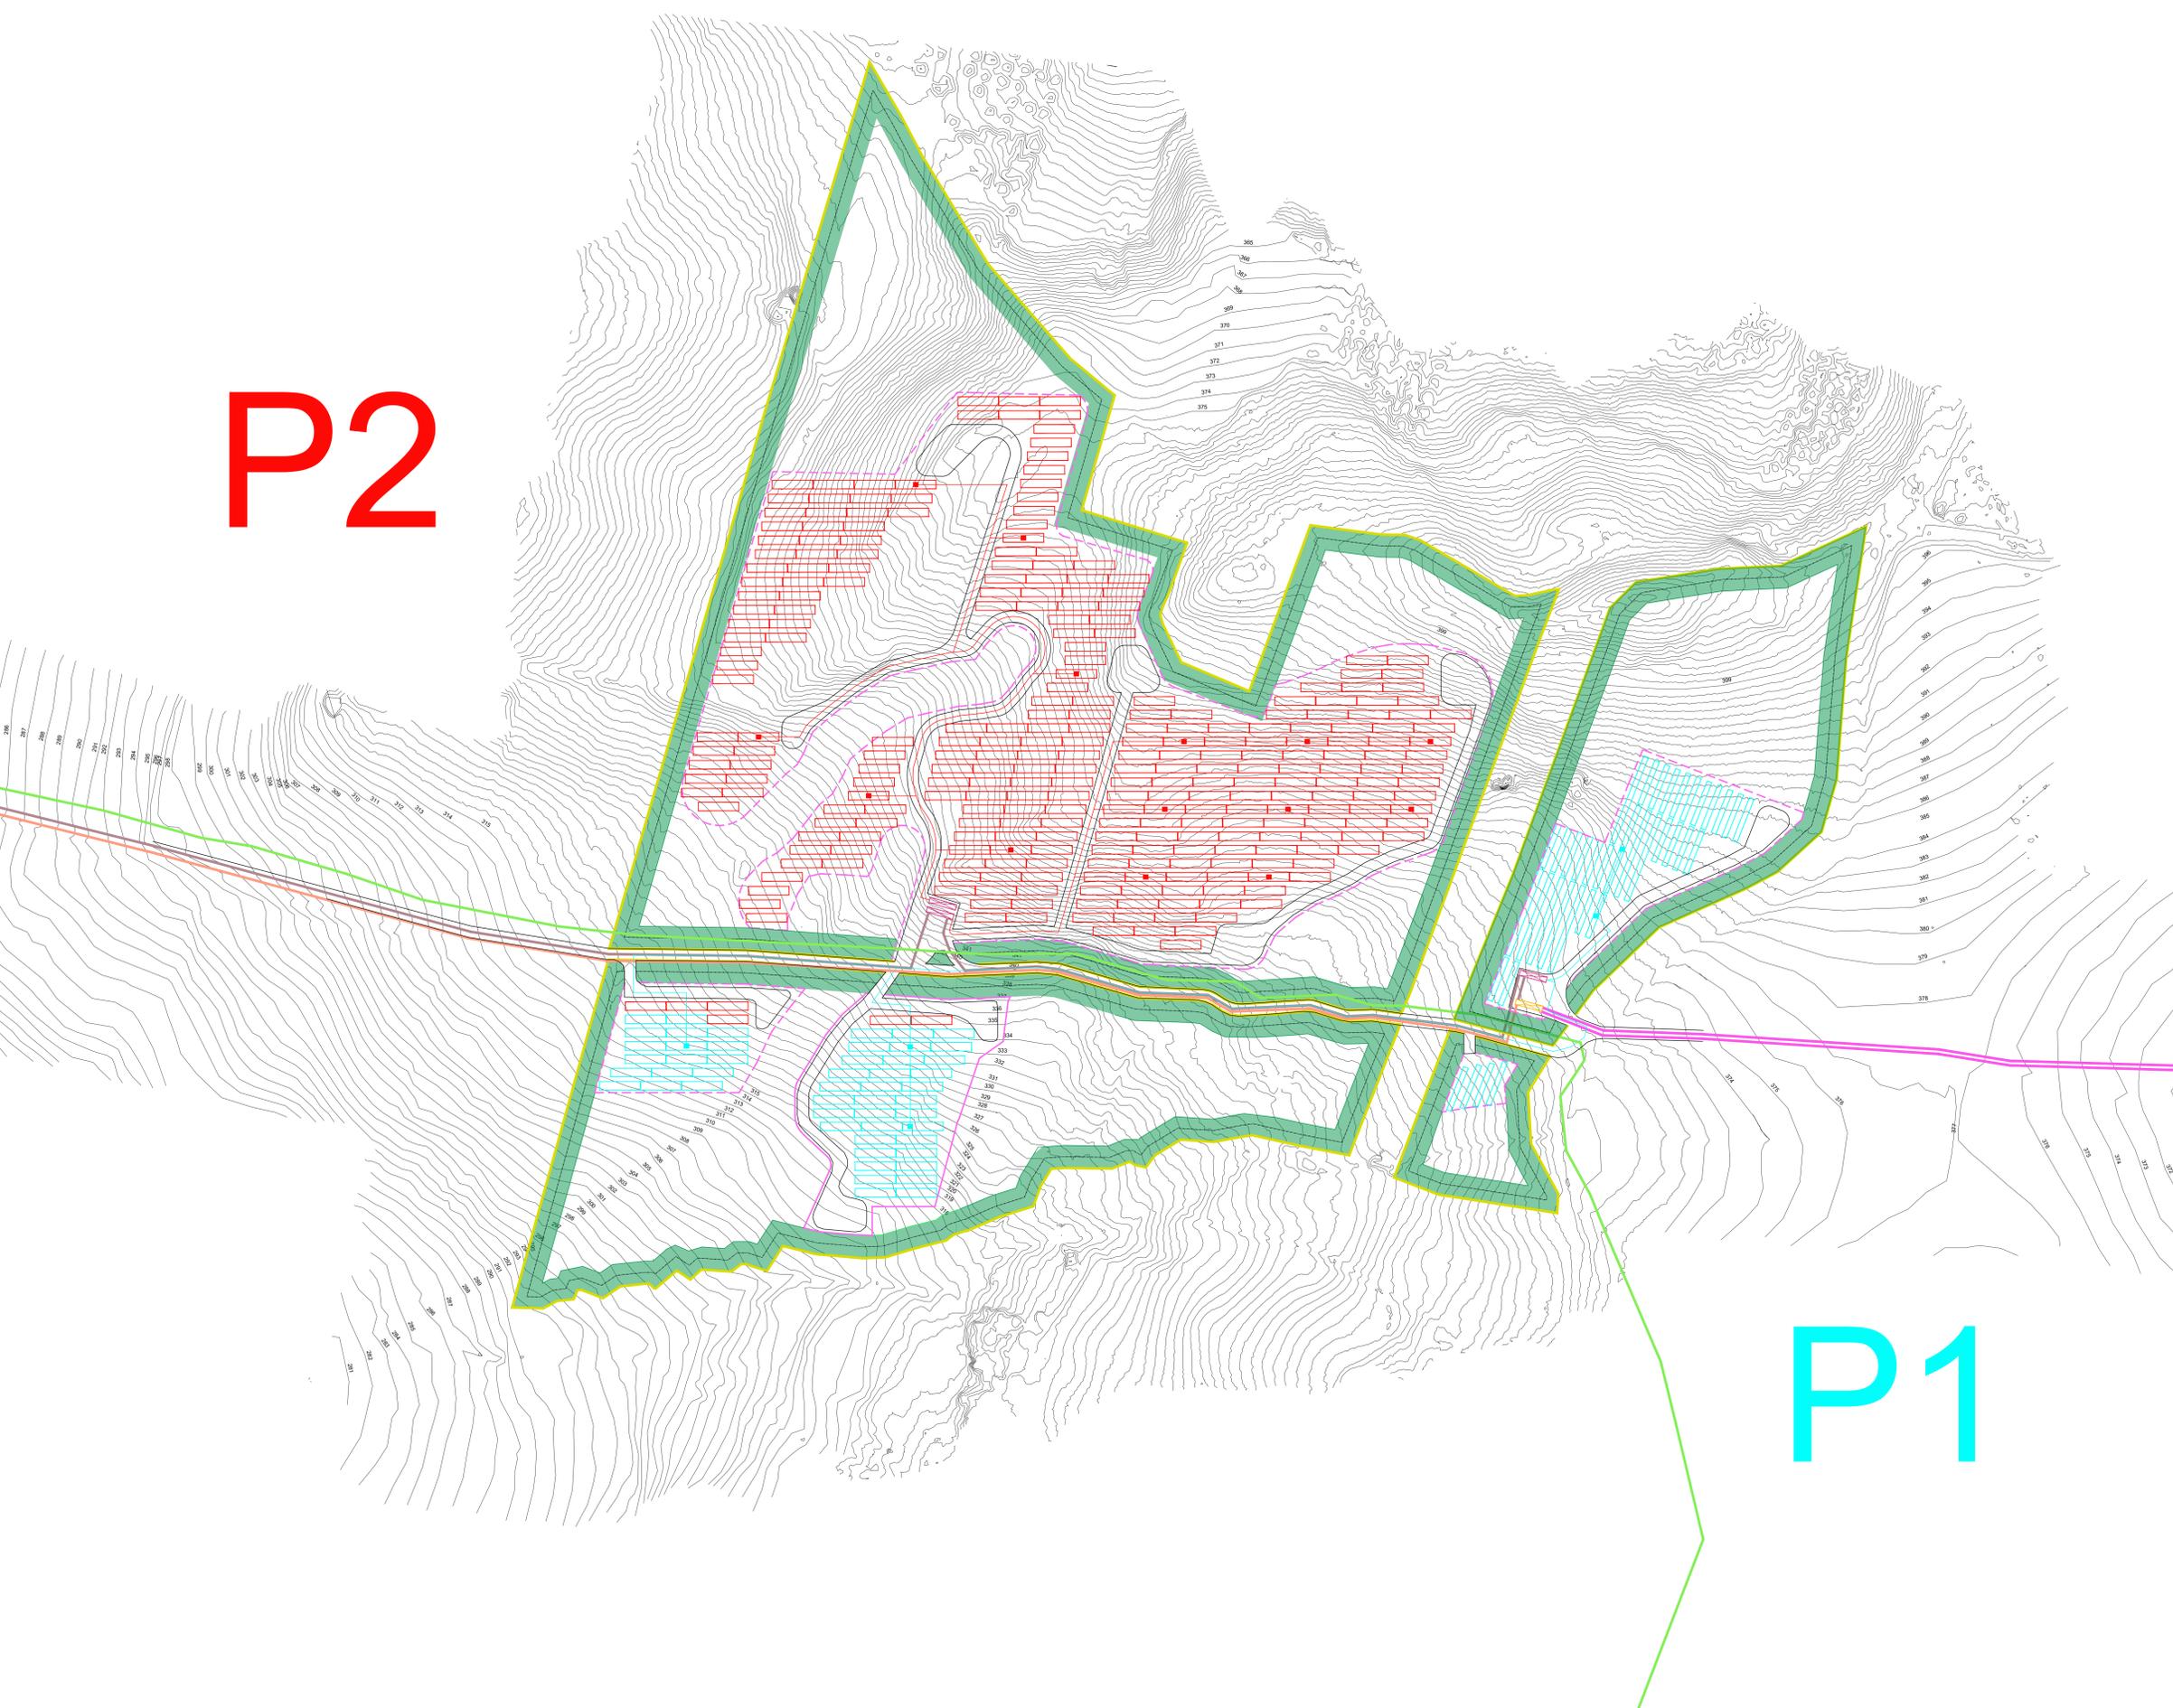

Riferimento tavola

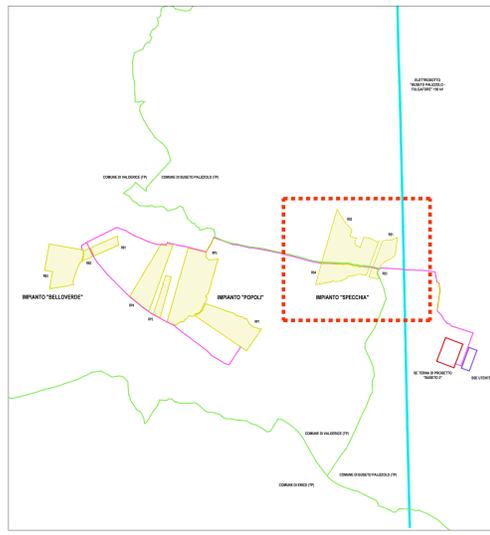

LEGENDA Inquadramento su Layout elettrico d'impianto
Scala 1:1.000

- AREA PARCO AGRIVOLTICO RACARRUME
- FASCIA DI MITIGAZIONE
- CABINA DI TRASFORMAZIONE (TRASFORMATORI 300/8 kV DELLA TAGLIA 2,5 MVA E 1,25 MVA)
- CABINA DI RACCOLTA
- SOTTOCAMPO P1
- SOTTOCAMPO P2
- COLLEGAMENTO BT (AC) E INVERTER DI PICCOLA TAGLIA (250 E 350 kW) - SOTTOCAMPO P1
- COLLEGAMENTO BT (AC) E INVERTER DI PICCOLA TAGLIA (250 E 350 kW) - SOTTOCAMPO P2
- NUOVO CAVIDOTTO INTERRATO 36 kV - TRATTO P5-P6-P2-P1-CR
- NUOVO CAVIDOTTO INTERRATO 36 kV - TRATTO P3-P4-CR
- NUOVO CAVIDOTTO INTERRATO 36 kV - TRATTO CR-SSEU
- ELETTRODOTTO "BUSETO PALAZZOLO - FILGATORE" 150 kV
- CONFINI COMUNALE



PROponente
Repower Renewable Spa
Via Linateo, 41
30174 Venezia



<p>COORDINAMENTO</p> <p>LAAP ARCHITECTS urban quality consultants LAAP ARCHITECTS Srl via Francesco Laurana 28 90143 - Palermo - Italia 1 091.7834427 - fax 091.7834427 laap.it - info@laap.it Numero di commessa laap: 338</p>	<p>PROGETTAZIONE</p> <p>LAAP ARCHITECTS urban quality consultants LAAP ARCHITECTS Srl via Francesco Laurana 28 90143 - Palermo - Italia 1 091.7834427 - fax 091.7834427 laap.it - info@laap.it Numero di commessa laap: 338</p>	<p>Architetto e Agrotecnico Antonio Palazzolo</p> <p>ARCHITETTO LAURICETTI ANTONINO PALAZZOLO PALAZZOLO 667</p>
---	---	---

N° COMMESSA **1518** PARCO AGRIVOLTICO RACARRUME 25 MW + 20 BESS
LIBERO CONSORZIO COMUNALE DI TRAPANI
COMUNI DI BUSETO PALAZZOLO (TP), VALDERICE (TP), ERICE (TP), TRAPANI E MISLISCEMI (TP)

ELABORATO **PROGETTO DEFINITIVO**
PLANIMETRIA POSIZIONAMENTO TRACKERS,
CAVIDOTTI, INVERTER, CABINE ELETTRICHE DI
TRASFORMAZIONE E CONSEGNA RETE ELETTRICA AC
IN BT E 36 kV - IMPIANTO "SPECCHIA"

CODICE ELABORATO **PD.36.A**
NOME FILE: 338_CART_abbinate_001.dwg

IMPIANTO "SPECCHIA"