



**Sezioni trasversali strutture con inseguitore monoassiale**  
Scala 1:50

SEZIONE TRASVERSALE STRINGHE IN AREA ATTIVITA' CULTURALE

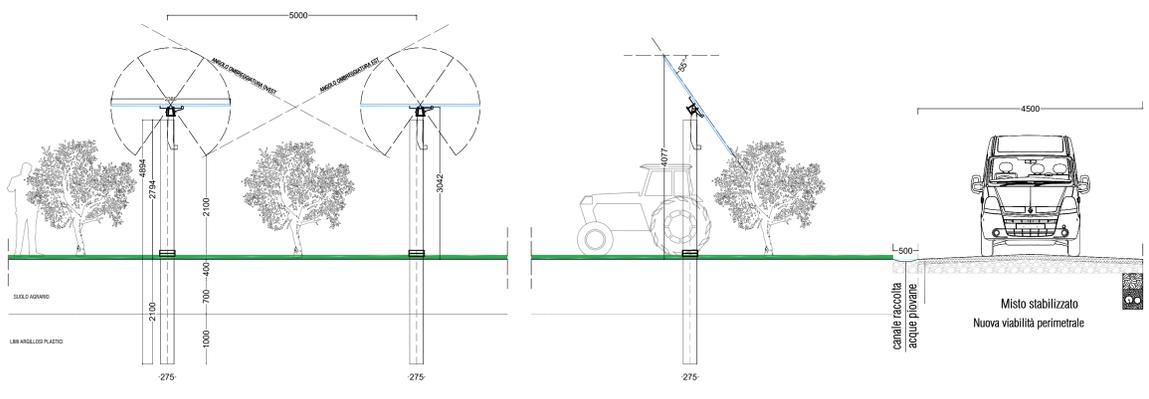


SEZIONE TRASVERSALE STRINGHE IN AREA ATTIVITA' ZOOTECNICA

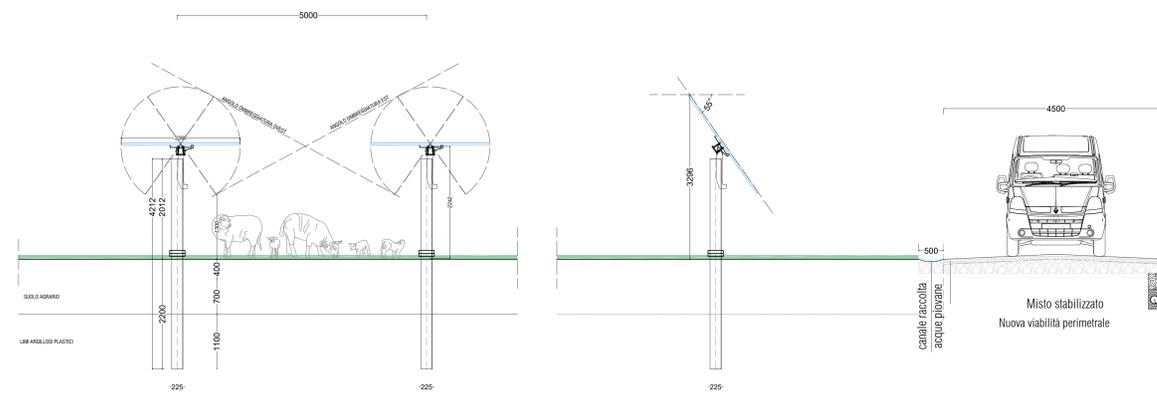


**Pianta e Sezione longitudinale strutture con inseguitore monoassiale**  
Scala 1:100


PIANTA E SEZIONE STRINGHE MOBILI IN AREA ATTIVITA' ZOOTECNICA

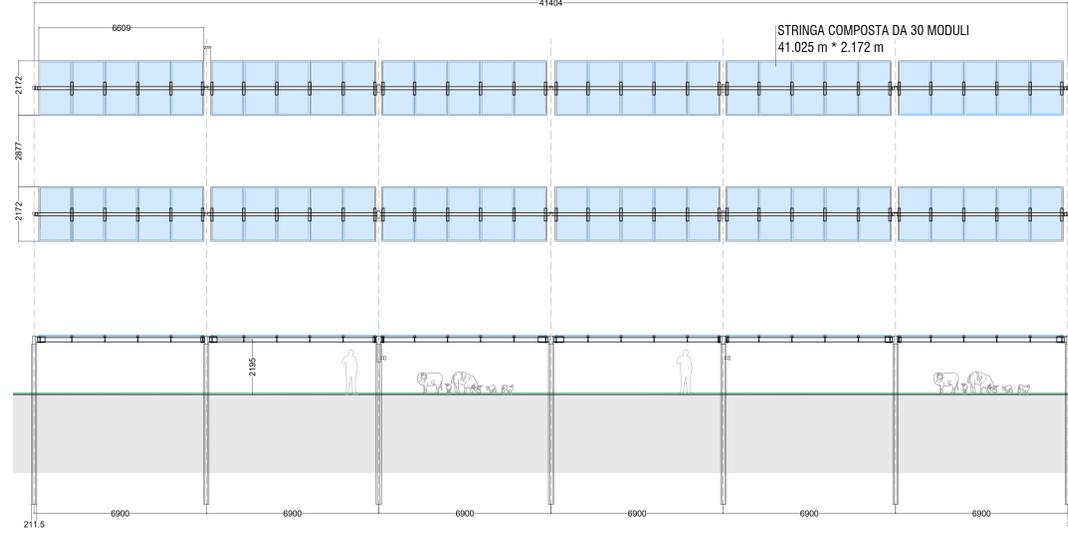

PIANTA E SEZIONE STRINGHE MOBILI IN AREA ATTIVITA' CULTURALE

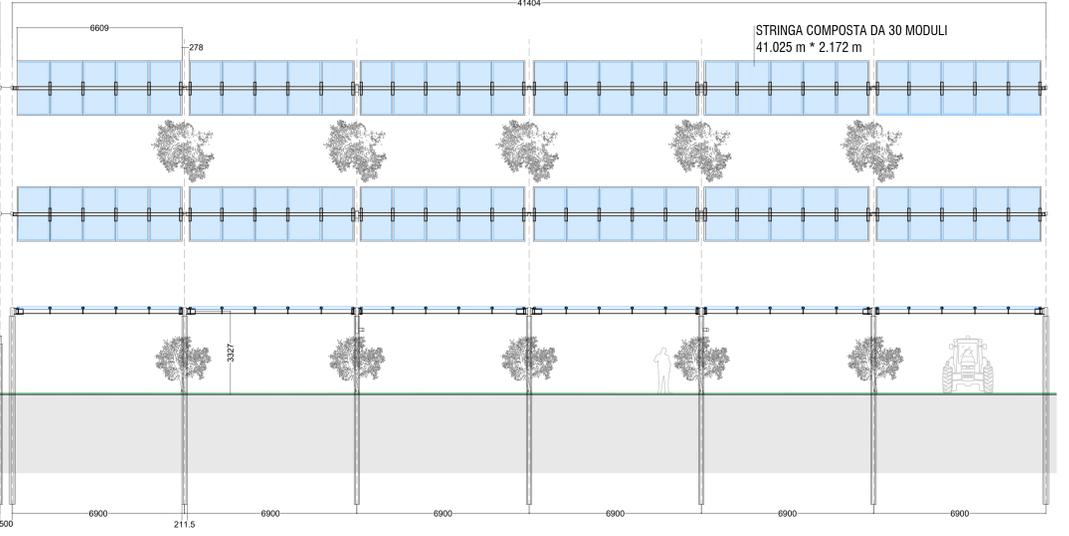

**Particolare modulo**  
Scala 1:20

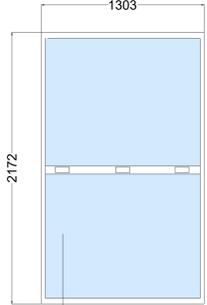


JW - HD120N  
MODULO 640W




**Sezioni trasversali strutture a telaio fisso**  
Scala 1:50

SEZIONE TRASVERSALE STRINGHE IN AREA ATTIVITA' ZOOTECNICA

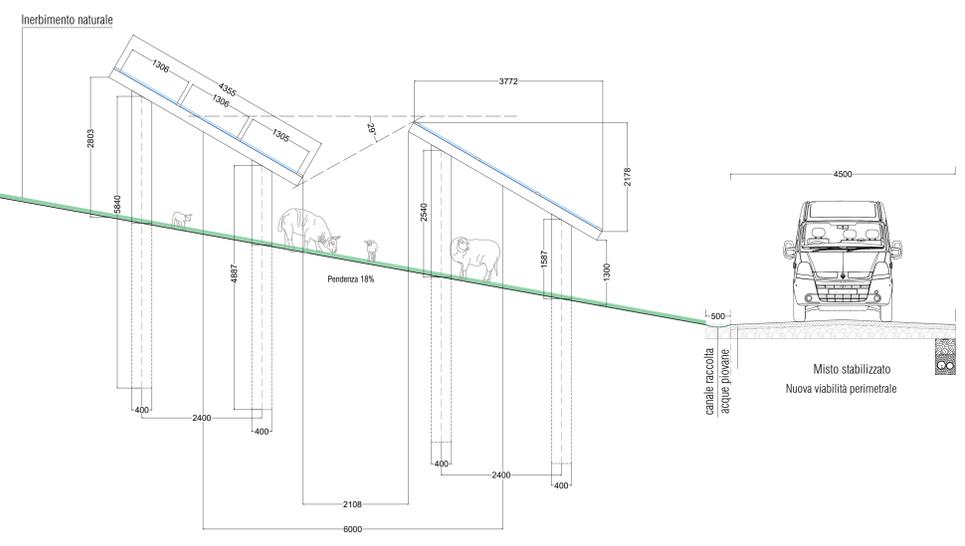

**Pianta e Sezione longitudinale strutture a telaio fisso**  
Scala 1:100

PIANTA STRINGHE FISSE IN AREA ATTIVITA' ZOOTECNICA (STRUTTURA DI SUPPORTO PANNELLI)

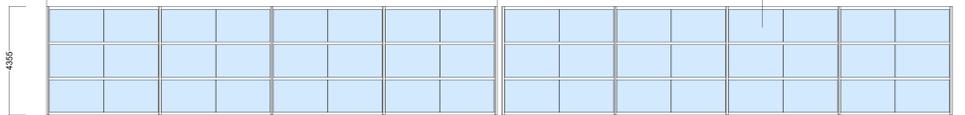

PIANTA E SEZIONE STRINGHE FISSE IN AREA ATTIVITA' ZOOTECNICA (PROIEZIONE ORTOGONALE)



**PROPRONENTE:**  
Regionale Renewable Spa  
Via Lomazzo, 44  
30174 Venezia

**PROGETTAZIONE:**  
ARCHITECTS' urban quality consultants  
LAAP ARCHITECTS Srl  
via Francesco Laurana 28  
90143 - Palermo - Italia  
t: 091.7834427 - fax: 091.7834427  
laap.it - info@laap.it  
Numero di commessa: laap\_338

**COORDINAMENTO:**  
ARCHITETTURA  
ANTONIO PALAZZOLO  
PIESAGOSTI

**PROGETTO:**  
Architetto e Agronomo Antonio Palazzolo  
ARCHITETTURA  
ANTONIO PALAZZOLO  
Agronomo Laureato  
ANTONIO PALAZZOLO  
n° 667  
ARABIA

**N° COMMESSA**  
**1518** PARCO AGRIVOLTAICO RACARRUME 25 MW + 20 BESS  
LIBERO CONSORZIO COMUNALE DI TRAPANI  
COMUNI DI BUSETO PALAZZOLO (TP), VALDERICE (TP), ERICE (TP), TRAPANI E MISLISCEMI (TP)

**ELABORATO**  
DISEGNI ARCHITETTONICI STRUTTURE SOSTEGNO  
MODULI FOTVOLTAICI E PARTICOLARI SISTEMI  
ANCORAGGIO

**PD.39**  
CODICE ELABORATO  
NOME FILE: 338\_CART\_elaborato\_00.dwg